


Документация по планировке территории по адресу: Московская область, Чеховский муниципальный район, г. Чехов, ул. Дружбы, стр. 30

Схема границ зон с особыми условиями использования территорий, М 1:500

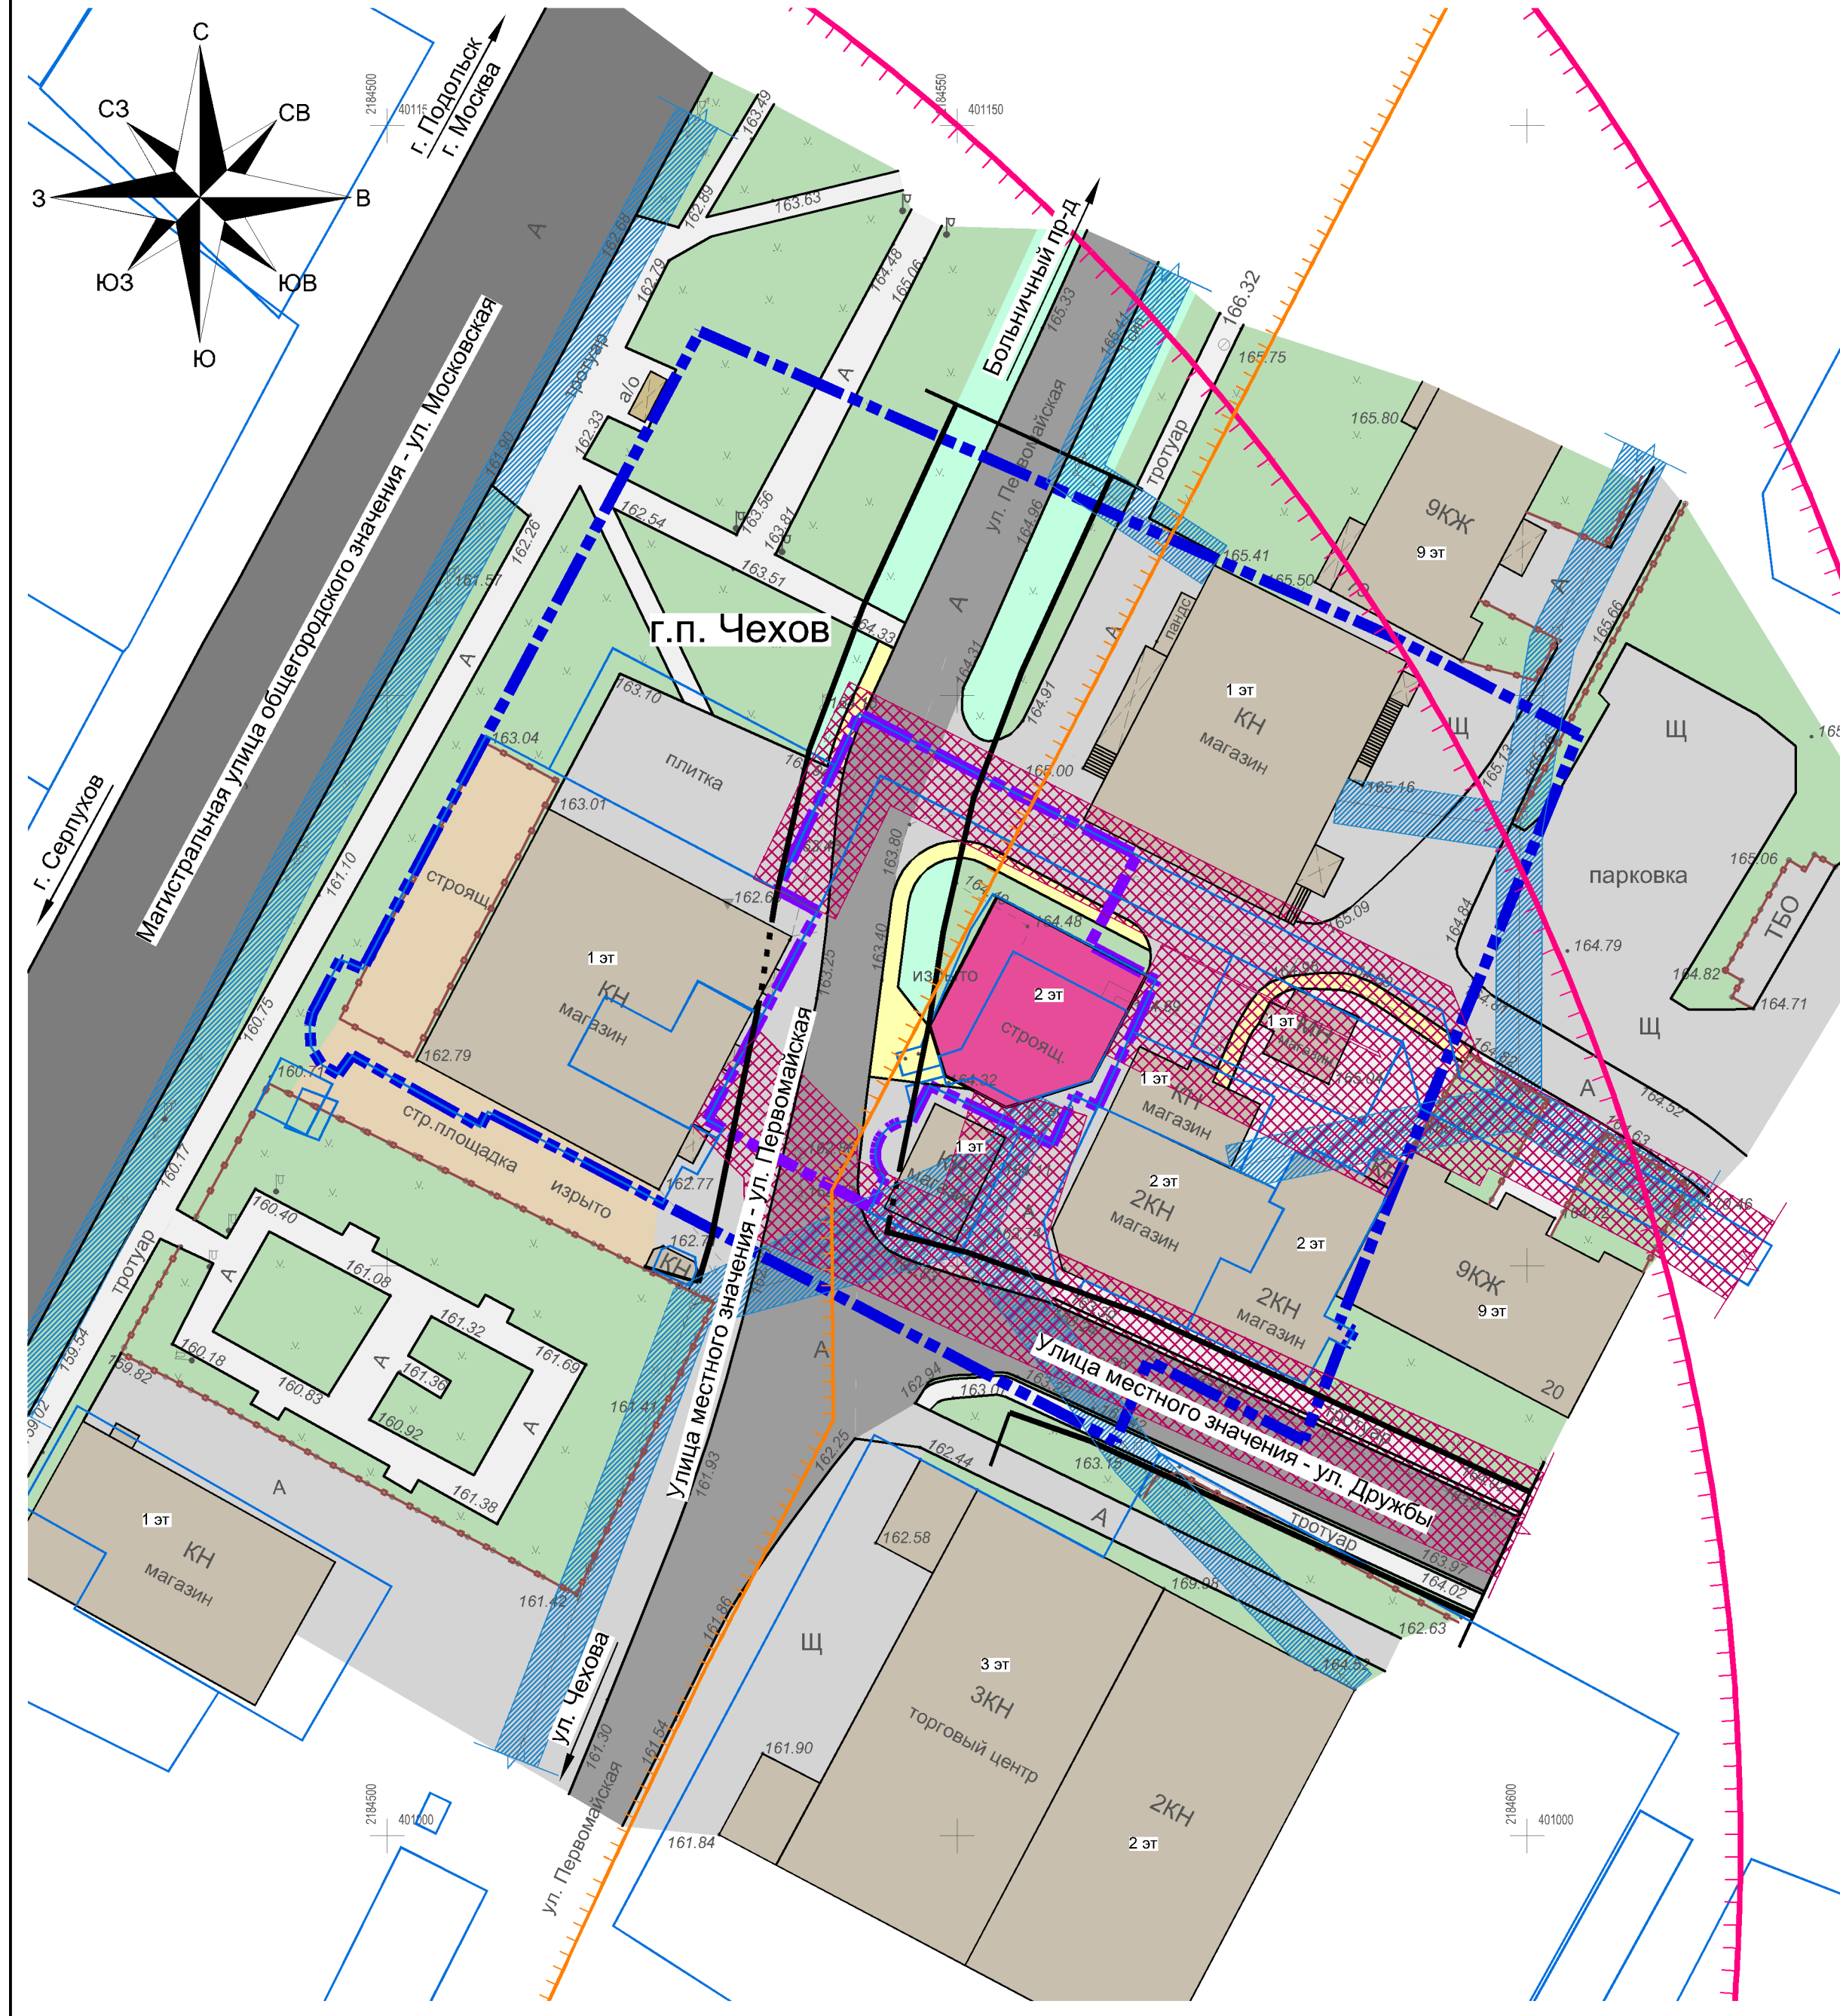

Условные обозначения

- Границы**
- территории разработки проекта планировки (проектируемой территории)¹
 - рассматриваемой территории¹
 - земельных участков, зарегистрированных в государственном кадастре недвижимости¹
 - планируемые (устанавливаемые) красные линии
 - участки планируемых (устанавливаемых) красных линий, проходящих по охраняемым зданиям и сооружениям
- Объекты транспортной инфраструктуры**
- проезжая часть магистральной улицы общегородского значения¹
 - проезжие части улиц местного значения¹
 - проезды и площадки¹
 - существующие пешеходные тротуары и дорожки¹
 - планируемые пешеходные тротуары и дорожки
- Границы зон с особыми условиями использования территорий**
- защитные зоны объектов культурного наследия
 - планируемая к организации ООПТ регионального значения - природно-исторический комплекс "Окрестности р. Лопасни"²
 - зоны минимально допустимых расстояний от инженерных сетей до фундаментов зданий и сооружений³
 - охранные зоны объектов электросетевого хозяйства³
- Объекты**
- существующие капитального строительства
 - планируемый магазин
 - существующие ограждения
- Территории**
- озелененные общего пользования
 - озелененные ограниченного пользования
 - стройплощадок, изрытые участки

Примечания:

- Границы проектируемой и рассматриваемой территорий, существующих земельных участков, здания и сооружения, в т.ч. инженерной инфраструктуры, существующие объекты транспортной инфраструктуры не являются предметом утверждения настоящего проекта планировки и отображаются в справочно-информационных целях.
- Граница планируемой к организации ООПТ регионального значения - природно-исторический комплекс "Окрестности р. Лопасни" отображена ориентировочно в соответствии с материалами Проекта внесения изменений в Генеральный план городского поселения Чехов Чеховского муниципального района Московской области.
- Охранные зоны вдоль трасс подземных газопроводов всех давлений устанавливаются в размере 2,0 ± 3,0 м (в зависимости от использования медного провода). В настоящей документации по планировке территории охранные зоны газопроводов полностью входят в зоны минимальных расстояний до фундаментов зданий и сооружений от соответствующих газопроводов (для газопровода среднего давления - 4м). Для большей наглядности на графическом материале вышеуказанные охранные зоны газопроводов не отображались.

| | | | | | | | |
|----------------|----------------|---------|------|---|--------|------|--------|
| Должность | ФИО | Подпись | Дата | Гражданка Касатова С.В. | | | |
| Зам.ген.дир. | Лобачев М.Н. | | | Московская область, Чеховский муниципальный район, городское поселение Чехов | | | |
| Глав.инженер | Лобачев В.Н. | | | | | | |
| Инженер 2 кат. | Самсонова Н.Ю. | | | Документация по планировке территории по адресу: Московская область, Чеховский муниципальный район, г. Чехов, ул. Дружбы, стр. 30 Материалы по обоснованию | Стадия | Лист | Листов |
| Проверил | Лобачев В.Н. | | | Схема границ зон с особыми условиями использования территорий М 1:500 | ПТ | 6 | 9 |
| | | | | ИнГрадПроект | | | |