


**ПРОЕКТ ВНЕСЕНИЯ ИЗМЕНЕНИЙ В ГЕНЕРАЛЬНЫЙ ПЛАН ГОРОДСКОГО ОКРУГА ЧЕХОВ  
МОСКОВСКОЙ ОБЛАСТИ ПРИМЕНИТЕЛЬНО К ЗЕМЕЛЬНОМУ УЧАСТКУ С КАДАСТРОВЫМ  
НОМЕРОМ 50:31:0030401:833**

**КАРТА ГРАНИЦ НАСЕЛЕННЫХ ПУНКТОВ, ВХОДЯЩИХ В СОСТАВ ГОРОДСКОГО ОКРУГА ЧЕХОВ  
МОСКОВСКОЙ ОБЛАСТИ ПРИМЕНИТЕЛЬНО К ЗЕМЕЛЬНОМУ УЧАСТКУ С КАДАСТРОВЫМ  
НОМЕРОМ 50:31:0030401:833**

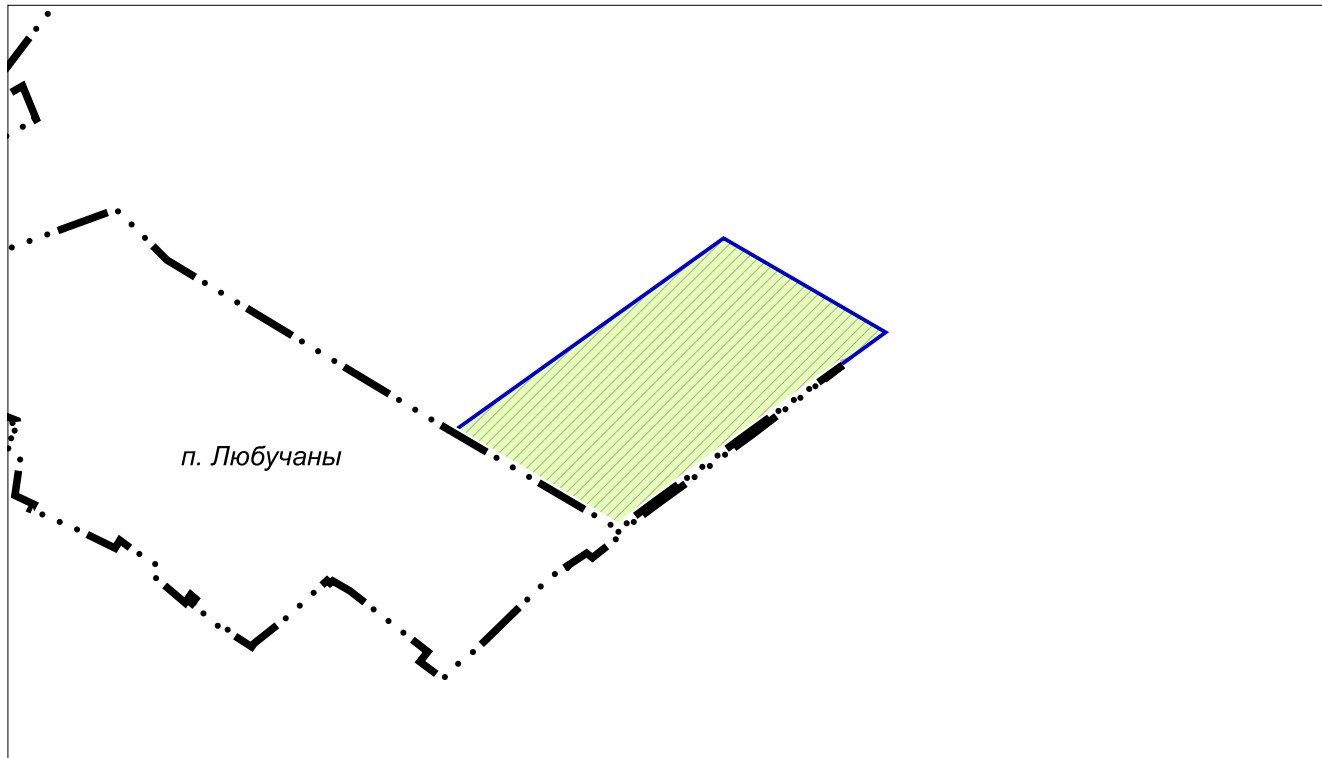

**УСЛОВНЫЕ ОБОЗНАЧЕНИЯ**

**Границы**



населенных пунктов (утвержденные) \*



разработки генерального плана

\* отображаются в целях информационной целостности документа  
и утверждению в составе генерального плана не подлежат

**ЗЕМЕЛЬНЫЙ УЧАСТОК С КАДАСТРОВЫМ НОМЕРОМ 50:31:0030401:833  
РАСПОЛОЖЕН ВНЕ ГРАНИЦ НАСЕЛЕННЫХ ПУНКТОВ**

Должность	ФИО	Подпись	Дата	Договор № 125-2024 от 26.06.2024			
Руководитель ЦОГД	П.С. Богачев			Московская область, городской округ Чехов			
Начальник отдела ОПГП ЦОГД	Н.В. Макаров						
Нач. отд. №2 МПГП	В.И. Лавренко						
Вед. инж. ОПГП ЦОГД	Н.С. Пархоменко			Проект внесения изменений в генеральный план Городского округа Чехов Московской области применительно к земельному участку с кадастровым номером 50:31:0030401:833 1 этап	Стадия	Лист	Листов
						1	2
Проверил	Н.В. Макаров			Карта границ населенных пунктов, входящих в состав городского округа Чехов Московской области применительно к земельному участку с кадастровым номером 50:31:0030401:833 Масштаб 1:10000	НИИПИ градостроительства <b>ГАУ МО «НИИПИ градостроительства»</b>		