


**ПРОЕКТ ВНЕСЕНИЯ ИЗМЕНЕНИЙ В ГЕНЕРАЛЬНЫЙ ПЛАН ГОРОДСКОГО ОКРУГА ЧЕХОВ
МОСКОВСКОЙ ОБЛАСТИ ПРИМЕНИТЕЛЬНО К ЗЕМЕЛЬНОМУ УЧАСТКУ С КАДАСТРОВЫМ
НОМЕРОМ 50:31:0030401:833**

**КАРТА ФУНКЦИОНАЛЬНЫХ ЗОН ГОРОДСКОГО ОКРУГА ЧЕХОВ МОСКОВСКОЙ ОБЛАСТИ
ПРИМЕНИТЕЛЬНО К ЗЕМЕЛЬНОМУ УЧАСТКУ С КАДАСТРОВЫМ НОМЕРОМ 50:31:0030401:833**

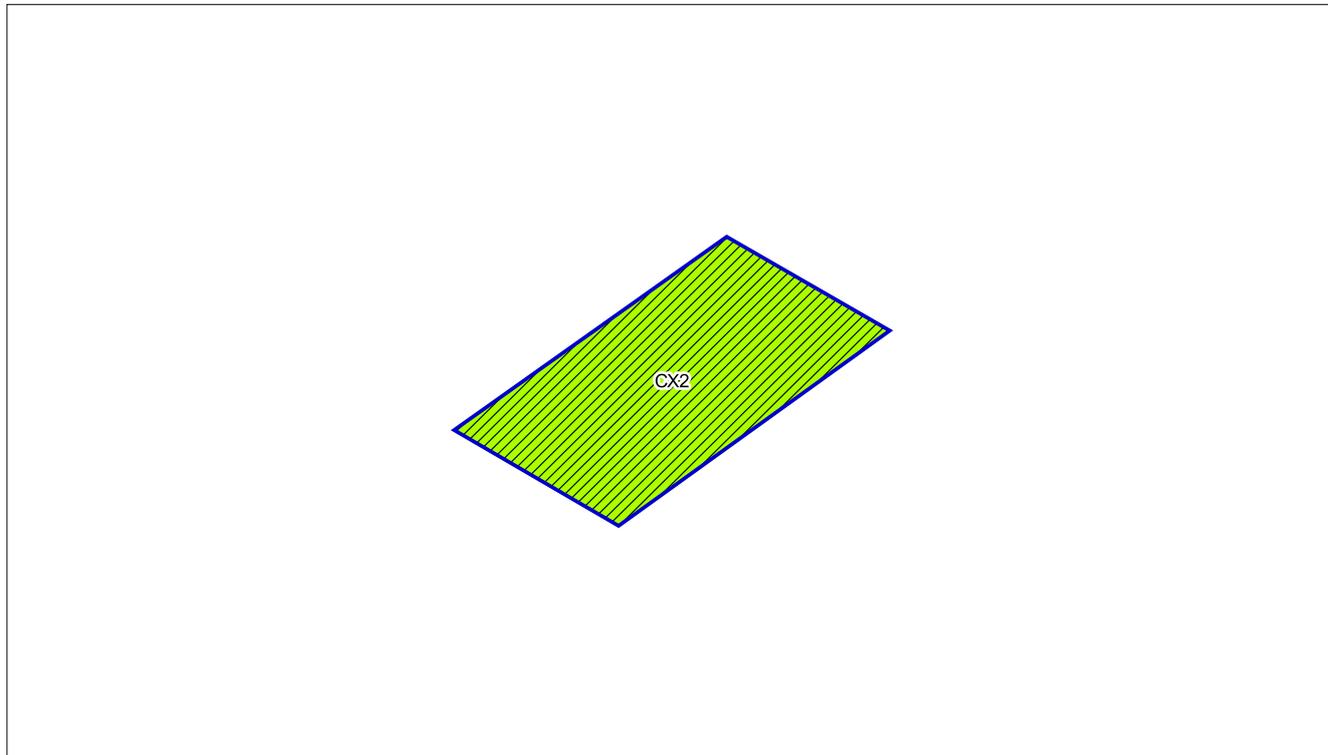

УСЛОВНЫЕ ОБОЗНАЧЕНИЯ

Границы



разработки генерального плана

Функциональные зоны (планируемые)



Зона, предназначенная для ведения садоводства и огородничества

Должность	ФИО	Подпись	Дата	Договор № 125-2024 от 26.06.2024			
Руководитель ЦОГД	П.С. Богачев			Московская область, городской округ Чехов			
Начальник отдела ОПГП ЦОГД	Н.В. Макаров						
Нач. отд.№2 МПГП	В.И. Лавренко						
Вед. инж. ОПГП ЦОГД	Н.С. Пархоменко			Проект внесения изменений в генеральный план Городского округа Чехов Московской области применительно к земельному участку с кадастровым номером 50:31:0030401:833 1 этап	Стадия	Лист	Листов
						2	2
				Карта функциональных зон городского округа Чехов Московской области применительно к земельному участку с кадастровым номером 50:31:0030401:833	НИИПИ градостроительства		
Проверил	Н.В. Макаров				ГАОУ МО «НИИПИ градостроительства»		
				Масштаб 1:10000			