

«УТВЕРЖДАЮ»

Первый заместитель Главы Администрации
Чеховского муниципального района



Юдин С.В.

2013 год

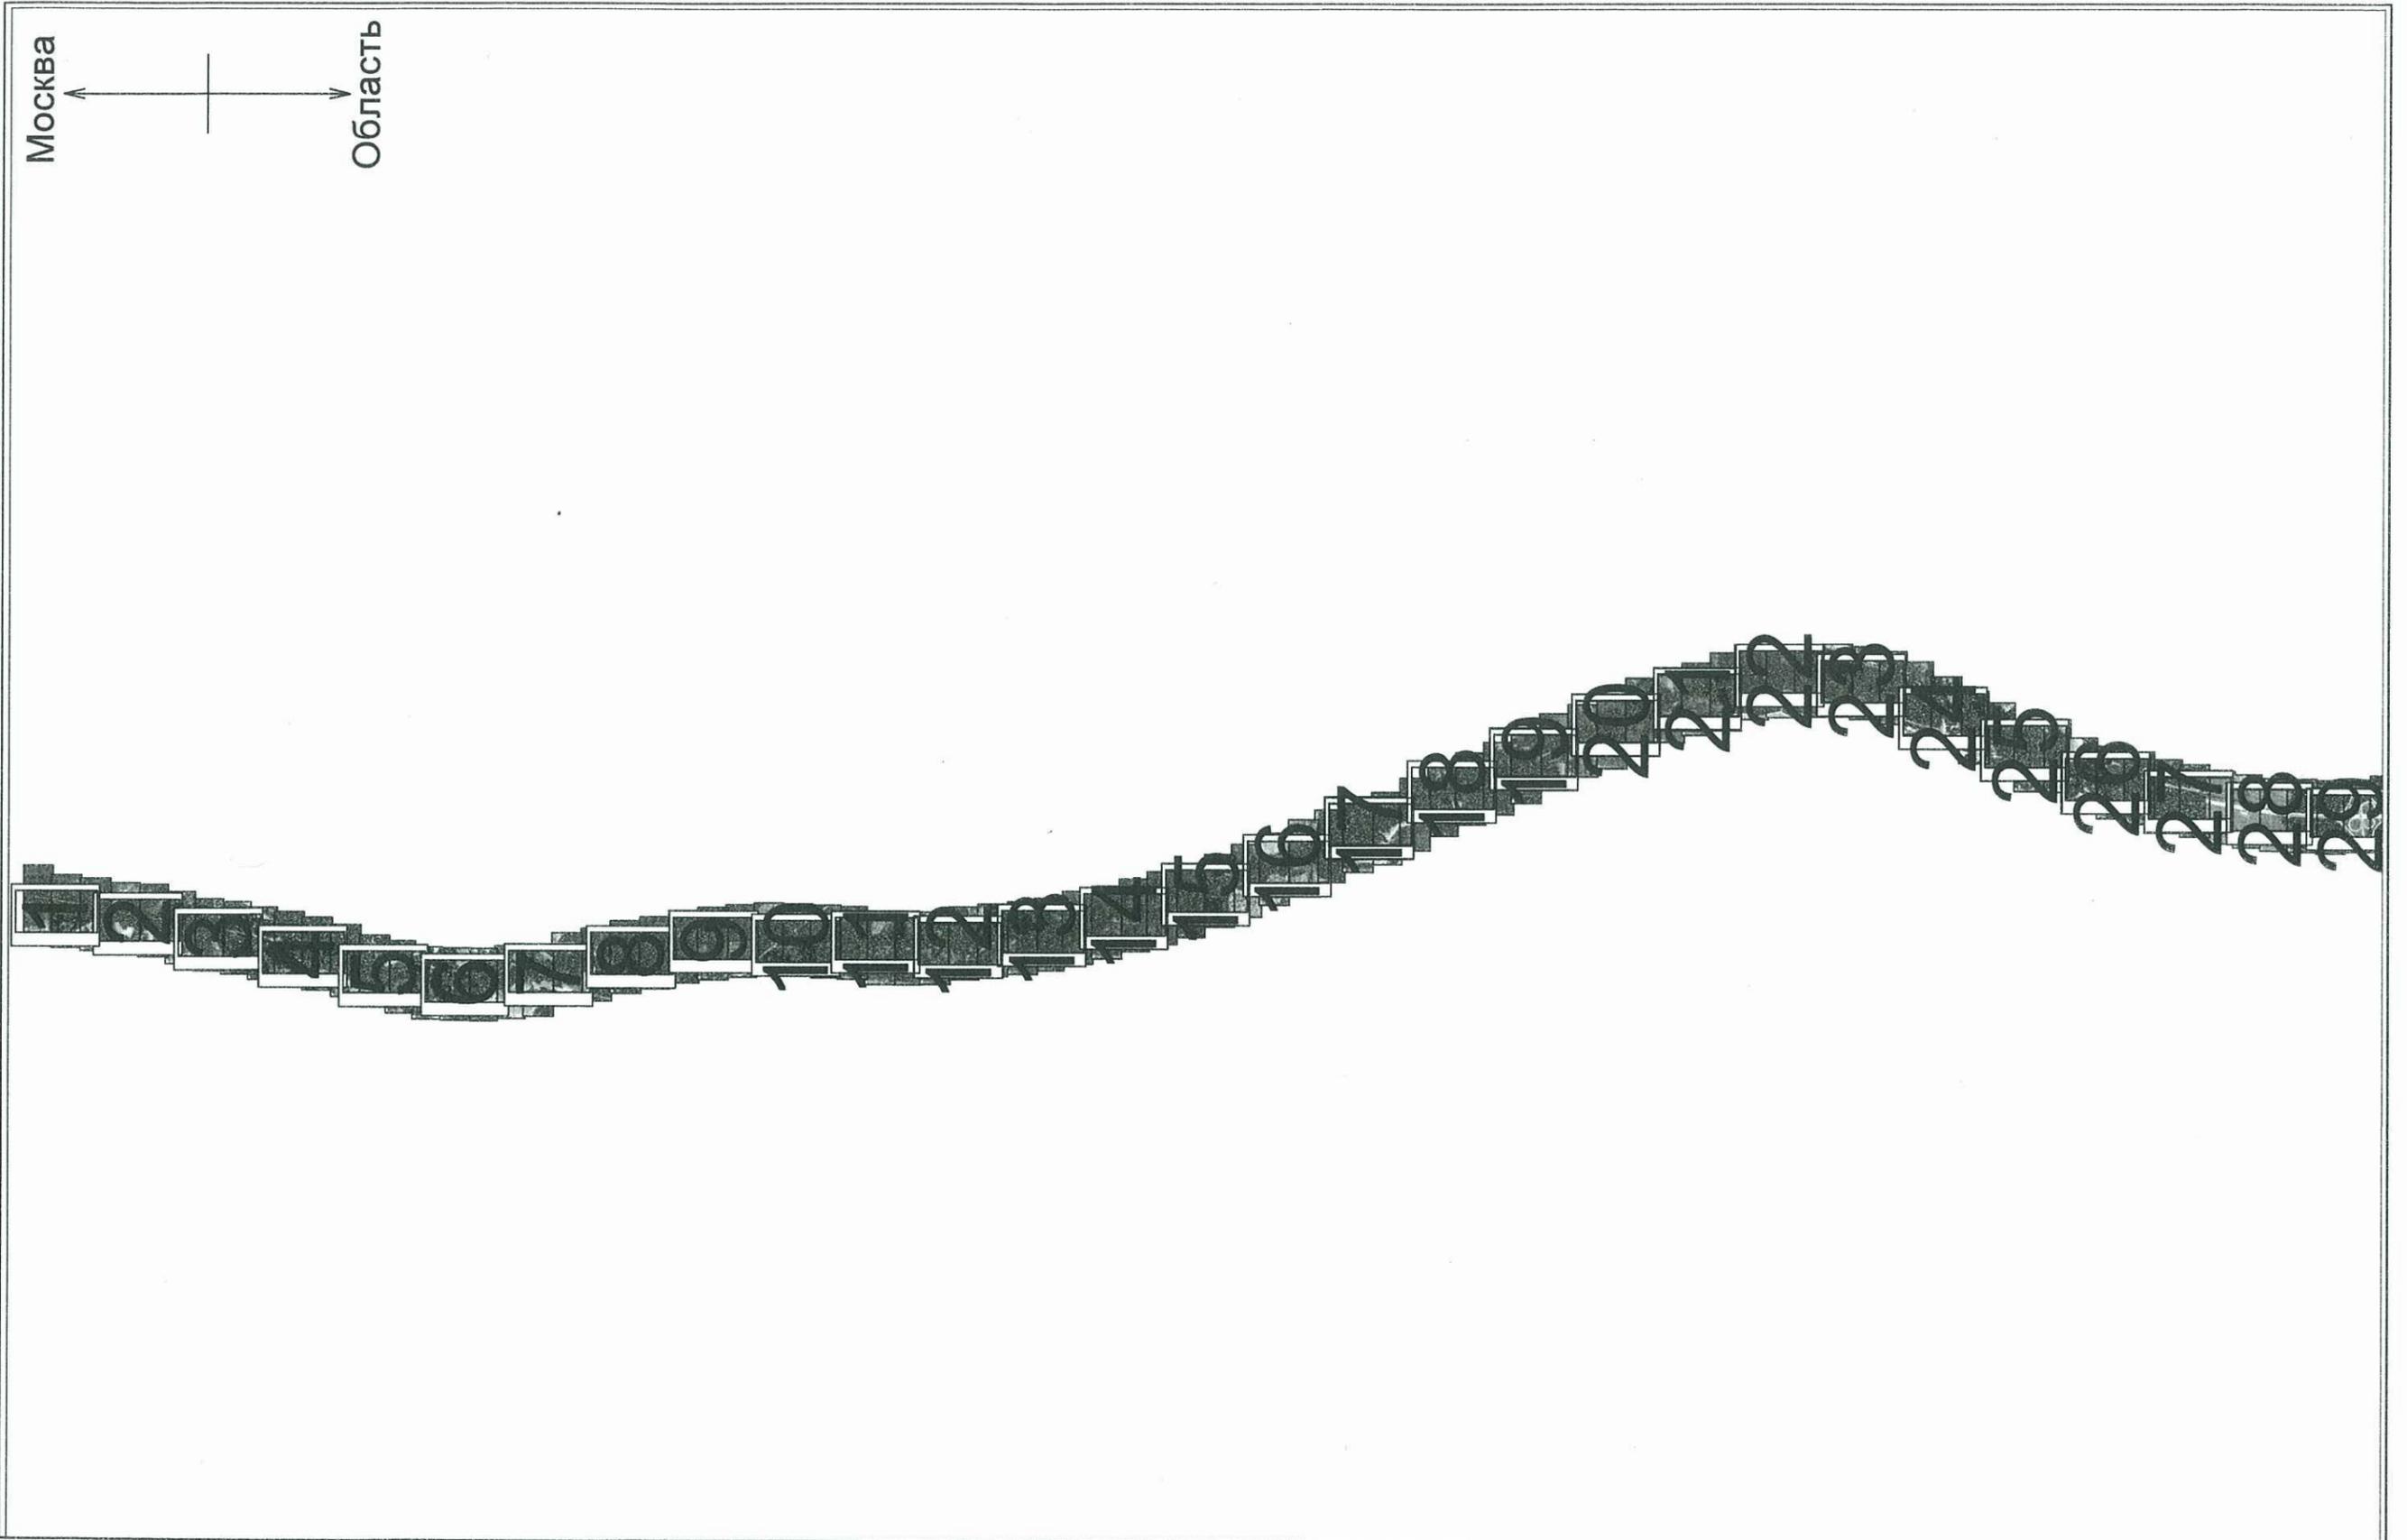


**СХЕМА РАЗМЕЩЕНИЯ РЕКЛАМНЫХ КОНСТРУКЦИЙ
(КОНЦЕПТ-ПРОГРАММА)
БОЛЬШОГО И СВЕРХБОЛЬШОГО ФОРМАТА НА ТЕРРИТОРИИ
ЧЕХОВСКОГО МУНИЦИПАЛЬНОГО РАЙОНА МОСКОВСКОЙ ОБЛАСТИ**

«СОГЛАСОВАНО»:


ГИБДД МВД России,
Отдел по Чеховскому району

M2- Крым



Автодорога М-2 "Крым", Симферопольское шоссе Чеховский район Московской области


Лист №1

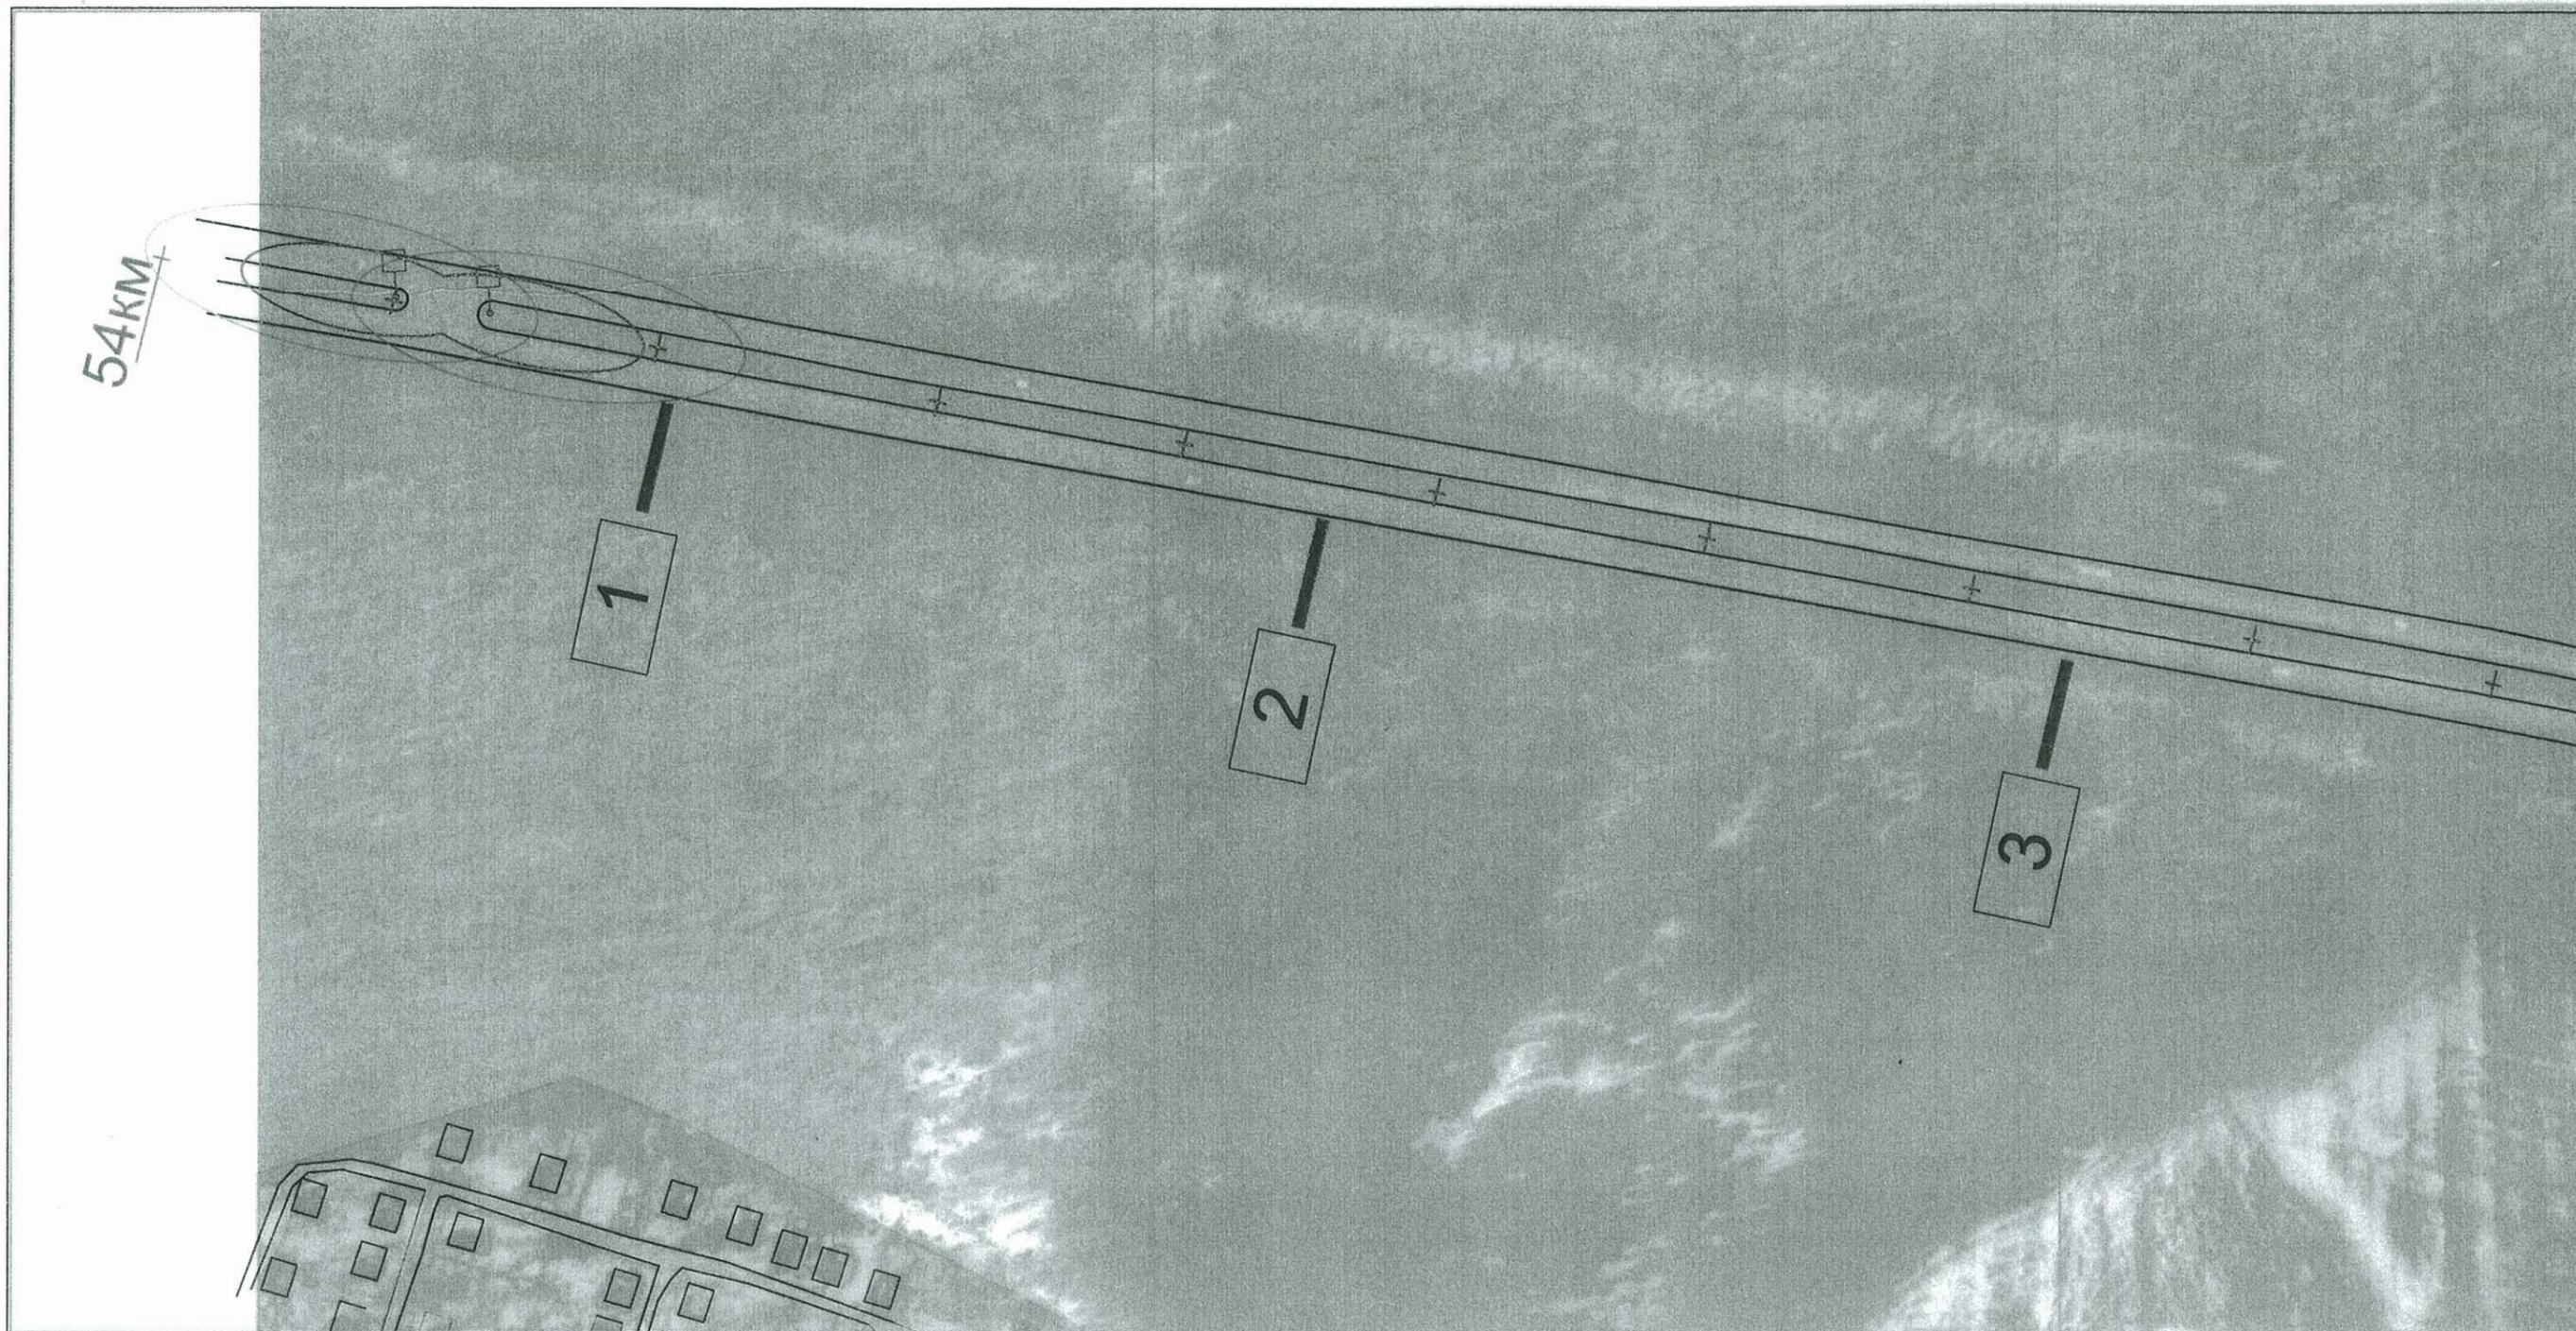

25m


масштаб 1:2500

Условные обозначения

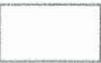	"...Расстояние от объектов наружной рекламы до дорожных знаков и светофоров должно быть не менее 100м(Площадь рекламного объявления, св. 18 кв.м.)"		"Объекты наружной рекламы...не должны быть размещены...ближе 25 м от остановок маршрутных транспортных средств..."		Населенный пункт		Дорожные знаки 1.1-5.19, 6.1-6.12		Щит отдельно стоящий 3x6
	"...Расстояние от объектов наружной рекламы до дорожных знаков и светофоров должно быть не менее 60м(Площадь рекламного объявления, от 15 до18 кв.м.)"		Водоёмы, реки.		Километраж		Транспортные светофоры		Щит отдельно стоящий 4x12

Автодорога М-2 "Крым", Симферопольское шоссе Чеховский район Московской области

Лист №2

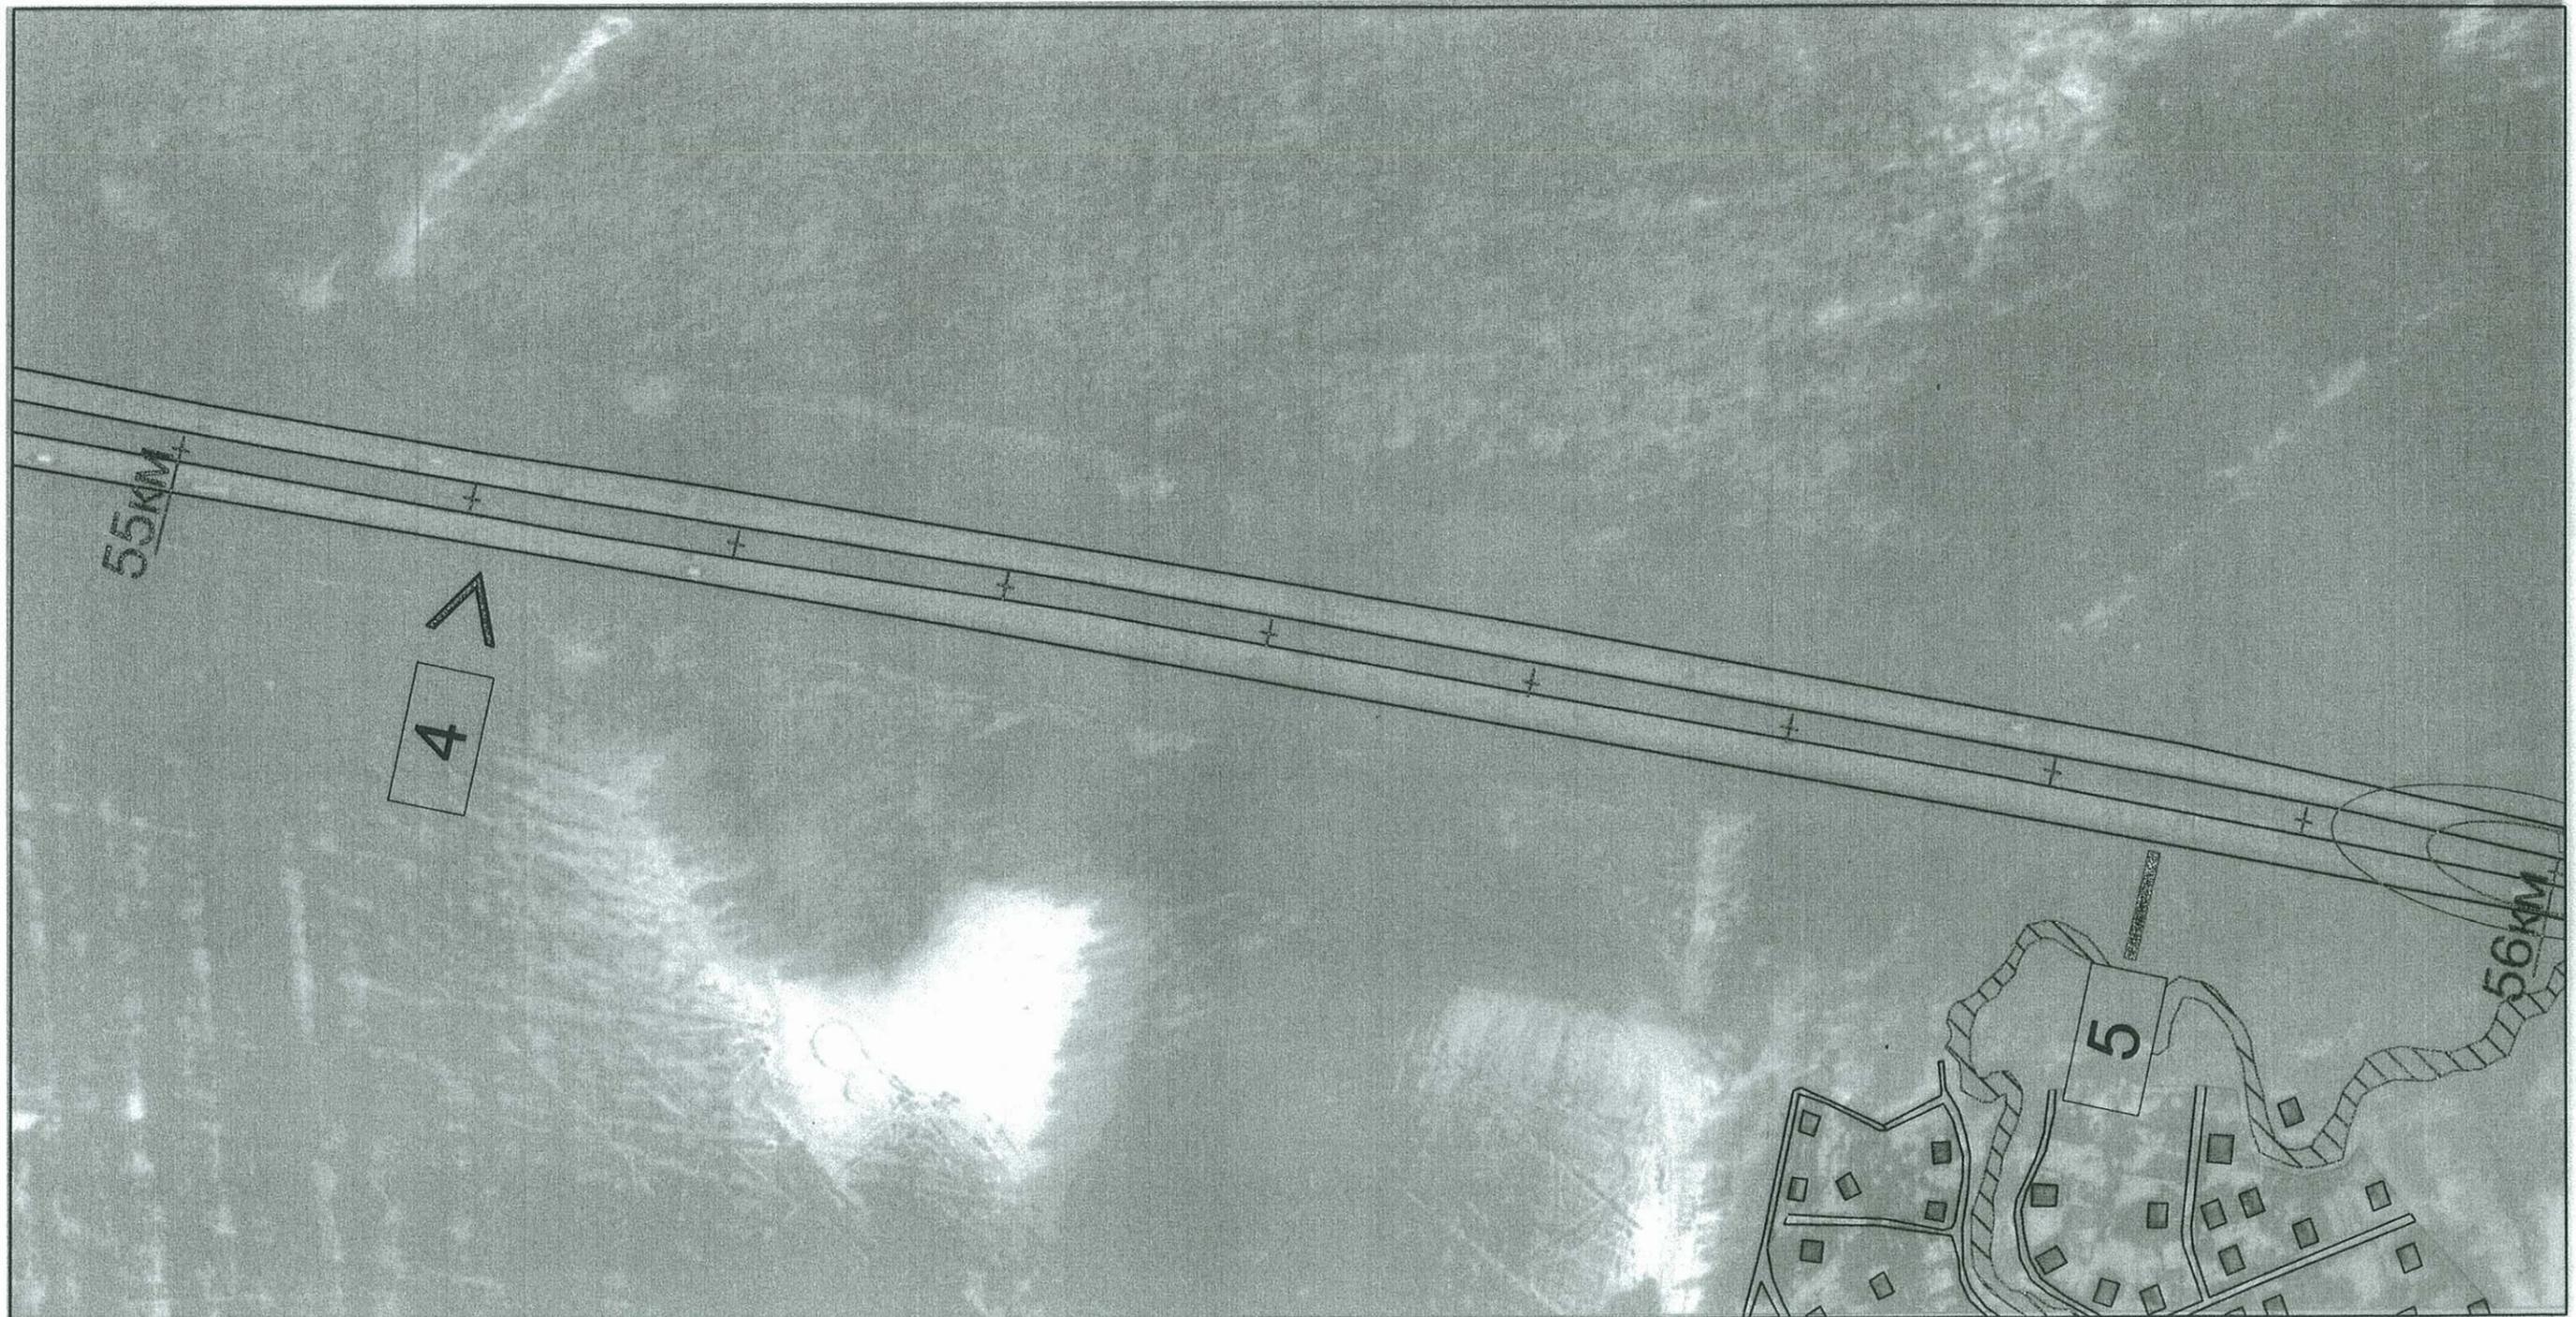

25м

масштаб 1:2500


Условные обозначения

	"...Расстояние от объектов наружной рекламы до дорожных знаков и светофоров должно быть не менее 100м(Площадь рекламного объявления, св. 18 кв.м.)"		"Объекты наружной рекламы...не должны быть размещены...ближе 25 м от остановок маршрутных транспортных средств..."		Населенный пункт
	"...Расстояние от объектов наружной рекламы до дорожных знаков и светофоров должно быть не менее 60м(Площадь рекламного объявления, от 15 до 18 кв.м.)"		Водоёмы, реки.		Километраж

	Дорожные знаки 1.1-5.19, 6.1-6.12		Щит отдельно стоящий 3x6
	Транспортные светофоры		Щит отдельно стоящий 4x12

Автодорога М-2 "Крым", Симферопольское шоссе Чеховский район Московской области

Лист №3

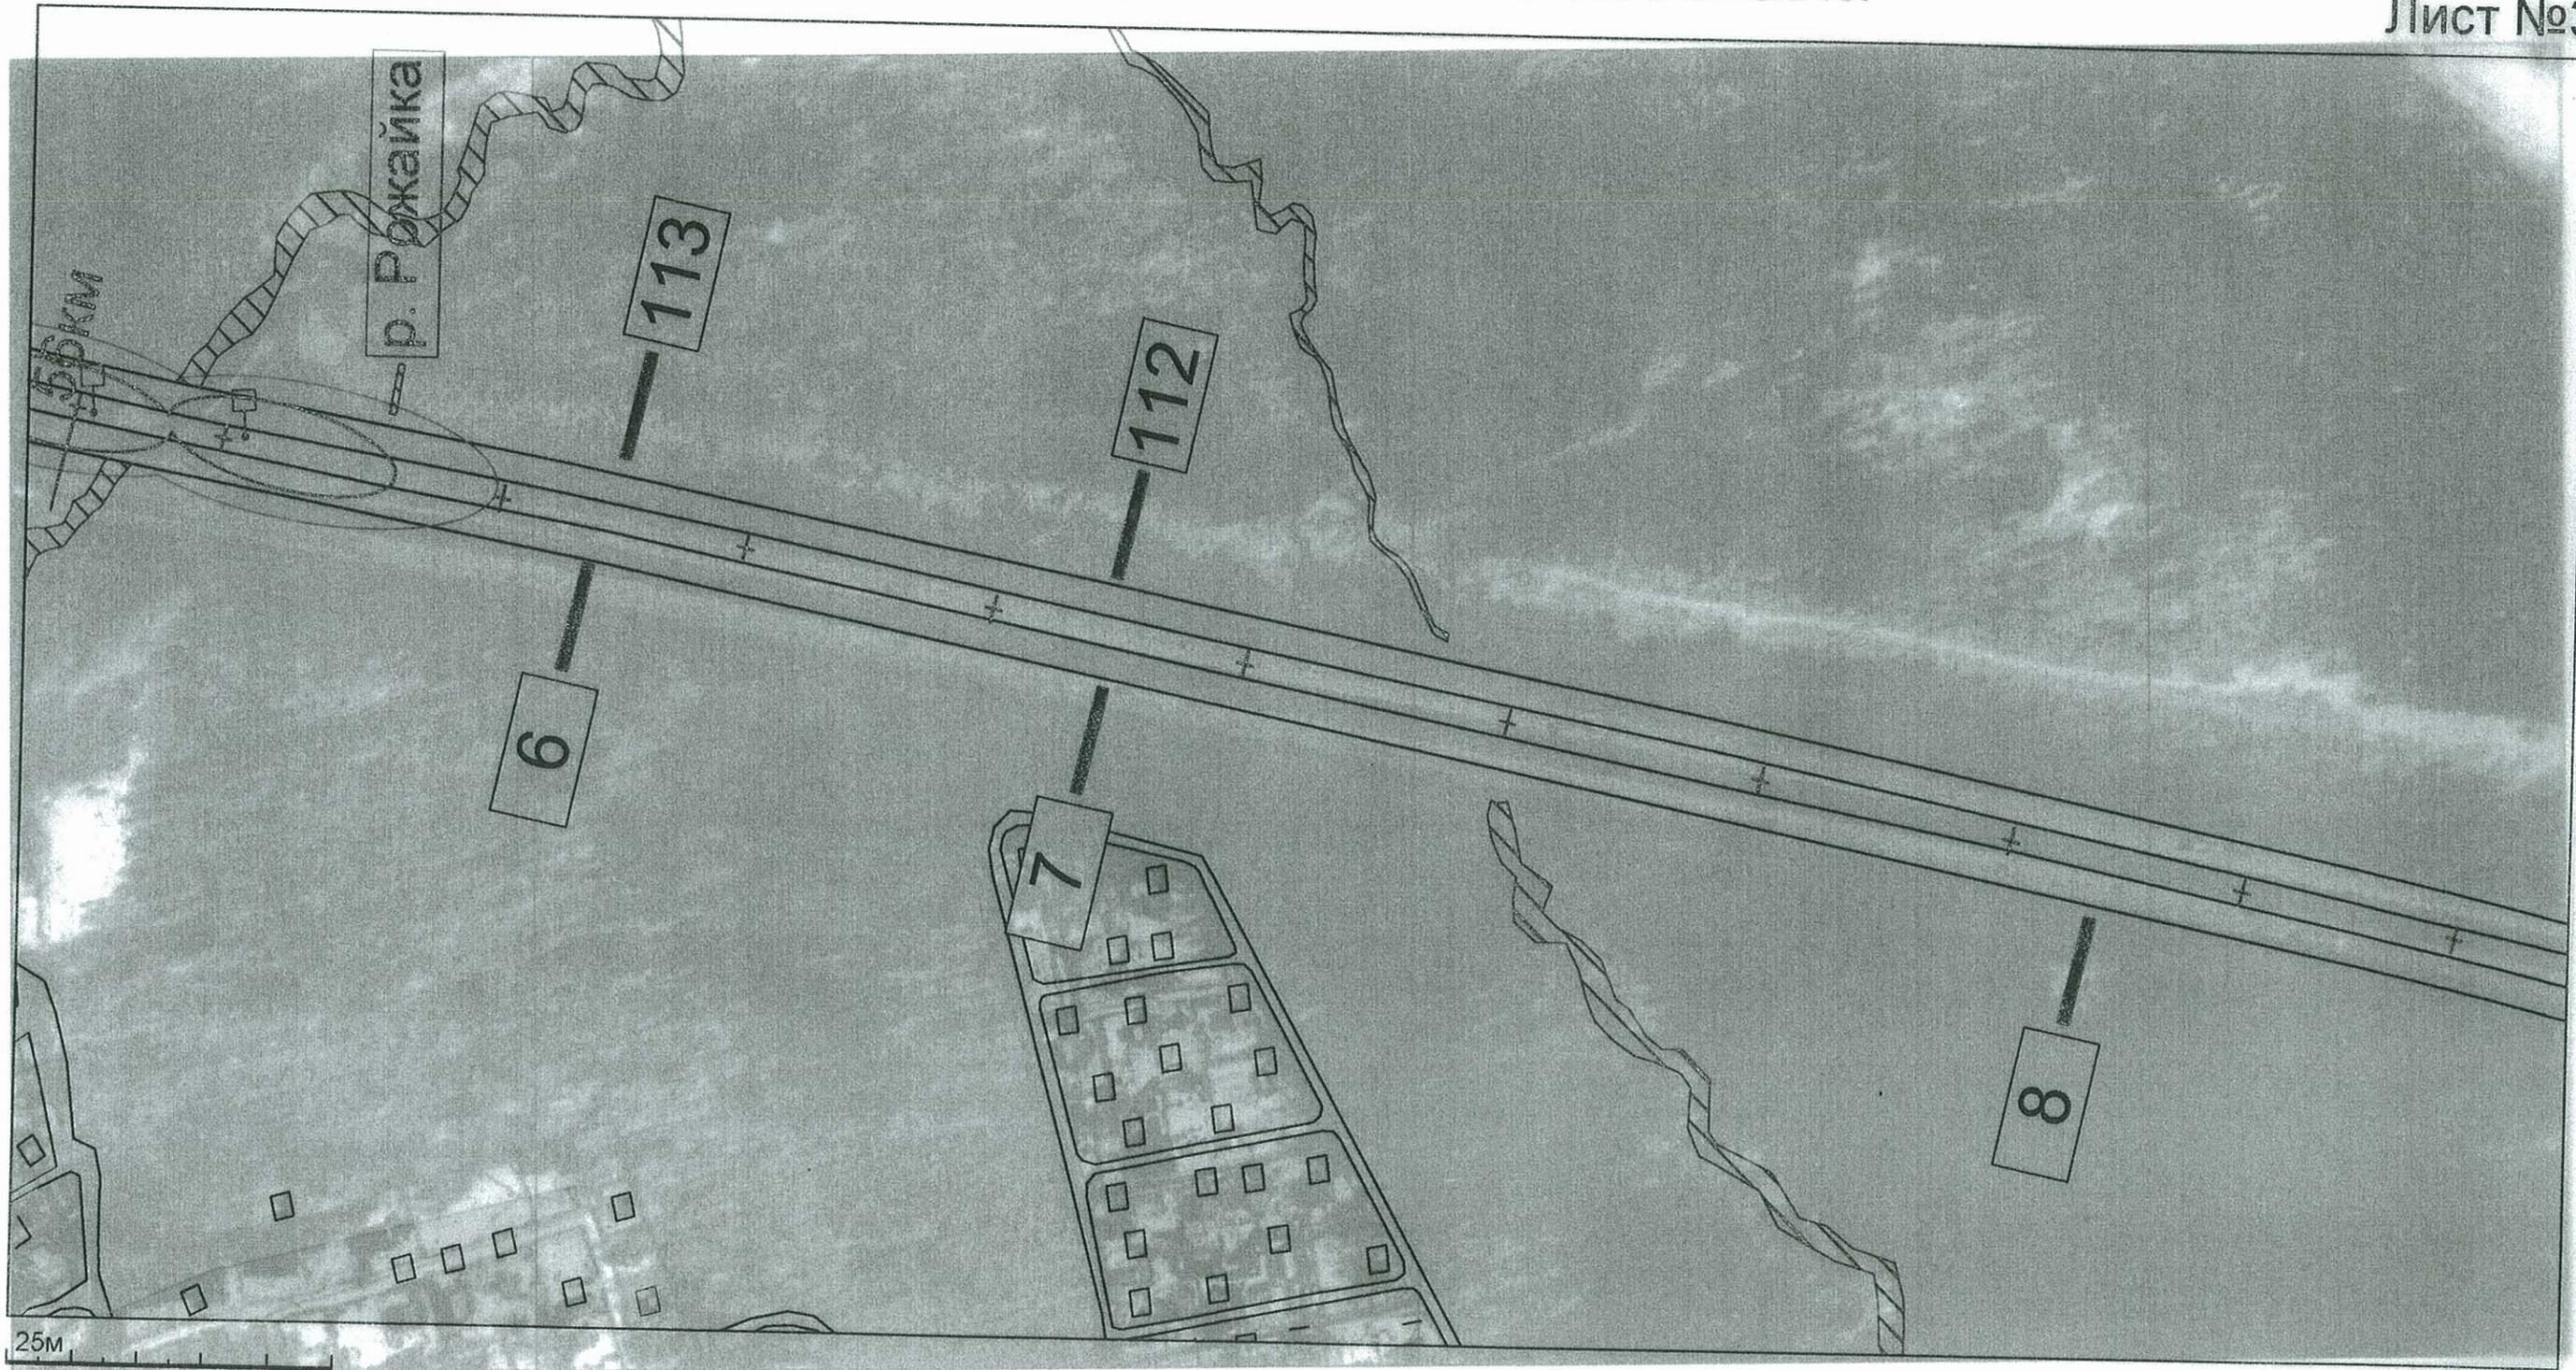


масштаб 1:2500

	"...Расстояние от объектов наружной рекламы до дорожных знаков и светофоров должно быть не менее 100м(Площадь рекламного объявления, св. 18 кв.м.)"		"Объекты наружной рекламы...не должны быть размещены...ближе 25 м от остановок маршрутных транспортных средств..."		Населенный пункт
	"...Расстояние от объектов наружной рекламы до дорожных знаков и светофоров должно быть не менее 60м(Площадь рекламного объявления, от 15 до18 кв.м.)"		Водоемы,реки.		Километраж

	Дорожные знаки 1.1-5.19, 6.1-6.12		Транспортные светофоры		Щит отдельно стоящий 3x6
					Щит отдельно стоящий 4x12

Автодорога М-2 "Крым", Симферопольское шоссе Чеховский район Московской области

Лист №4

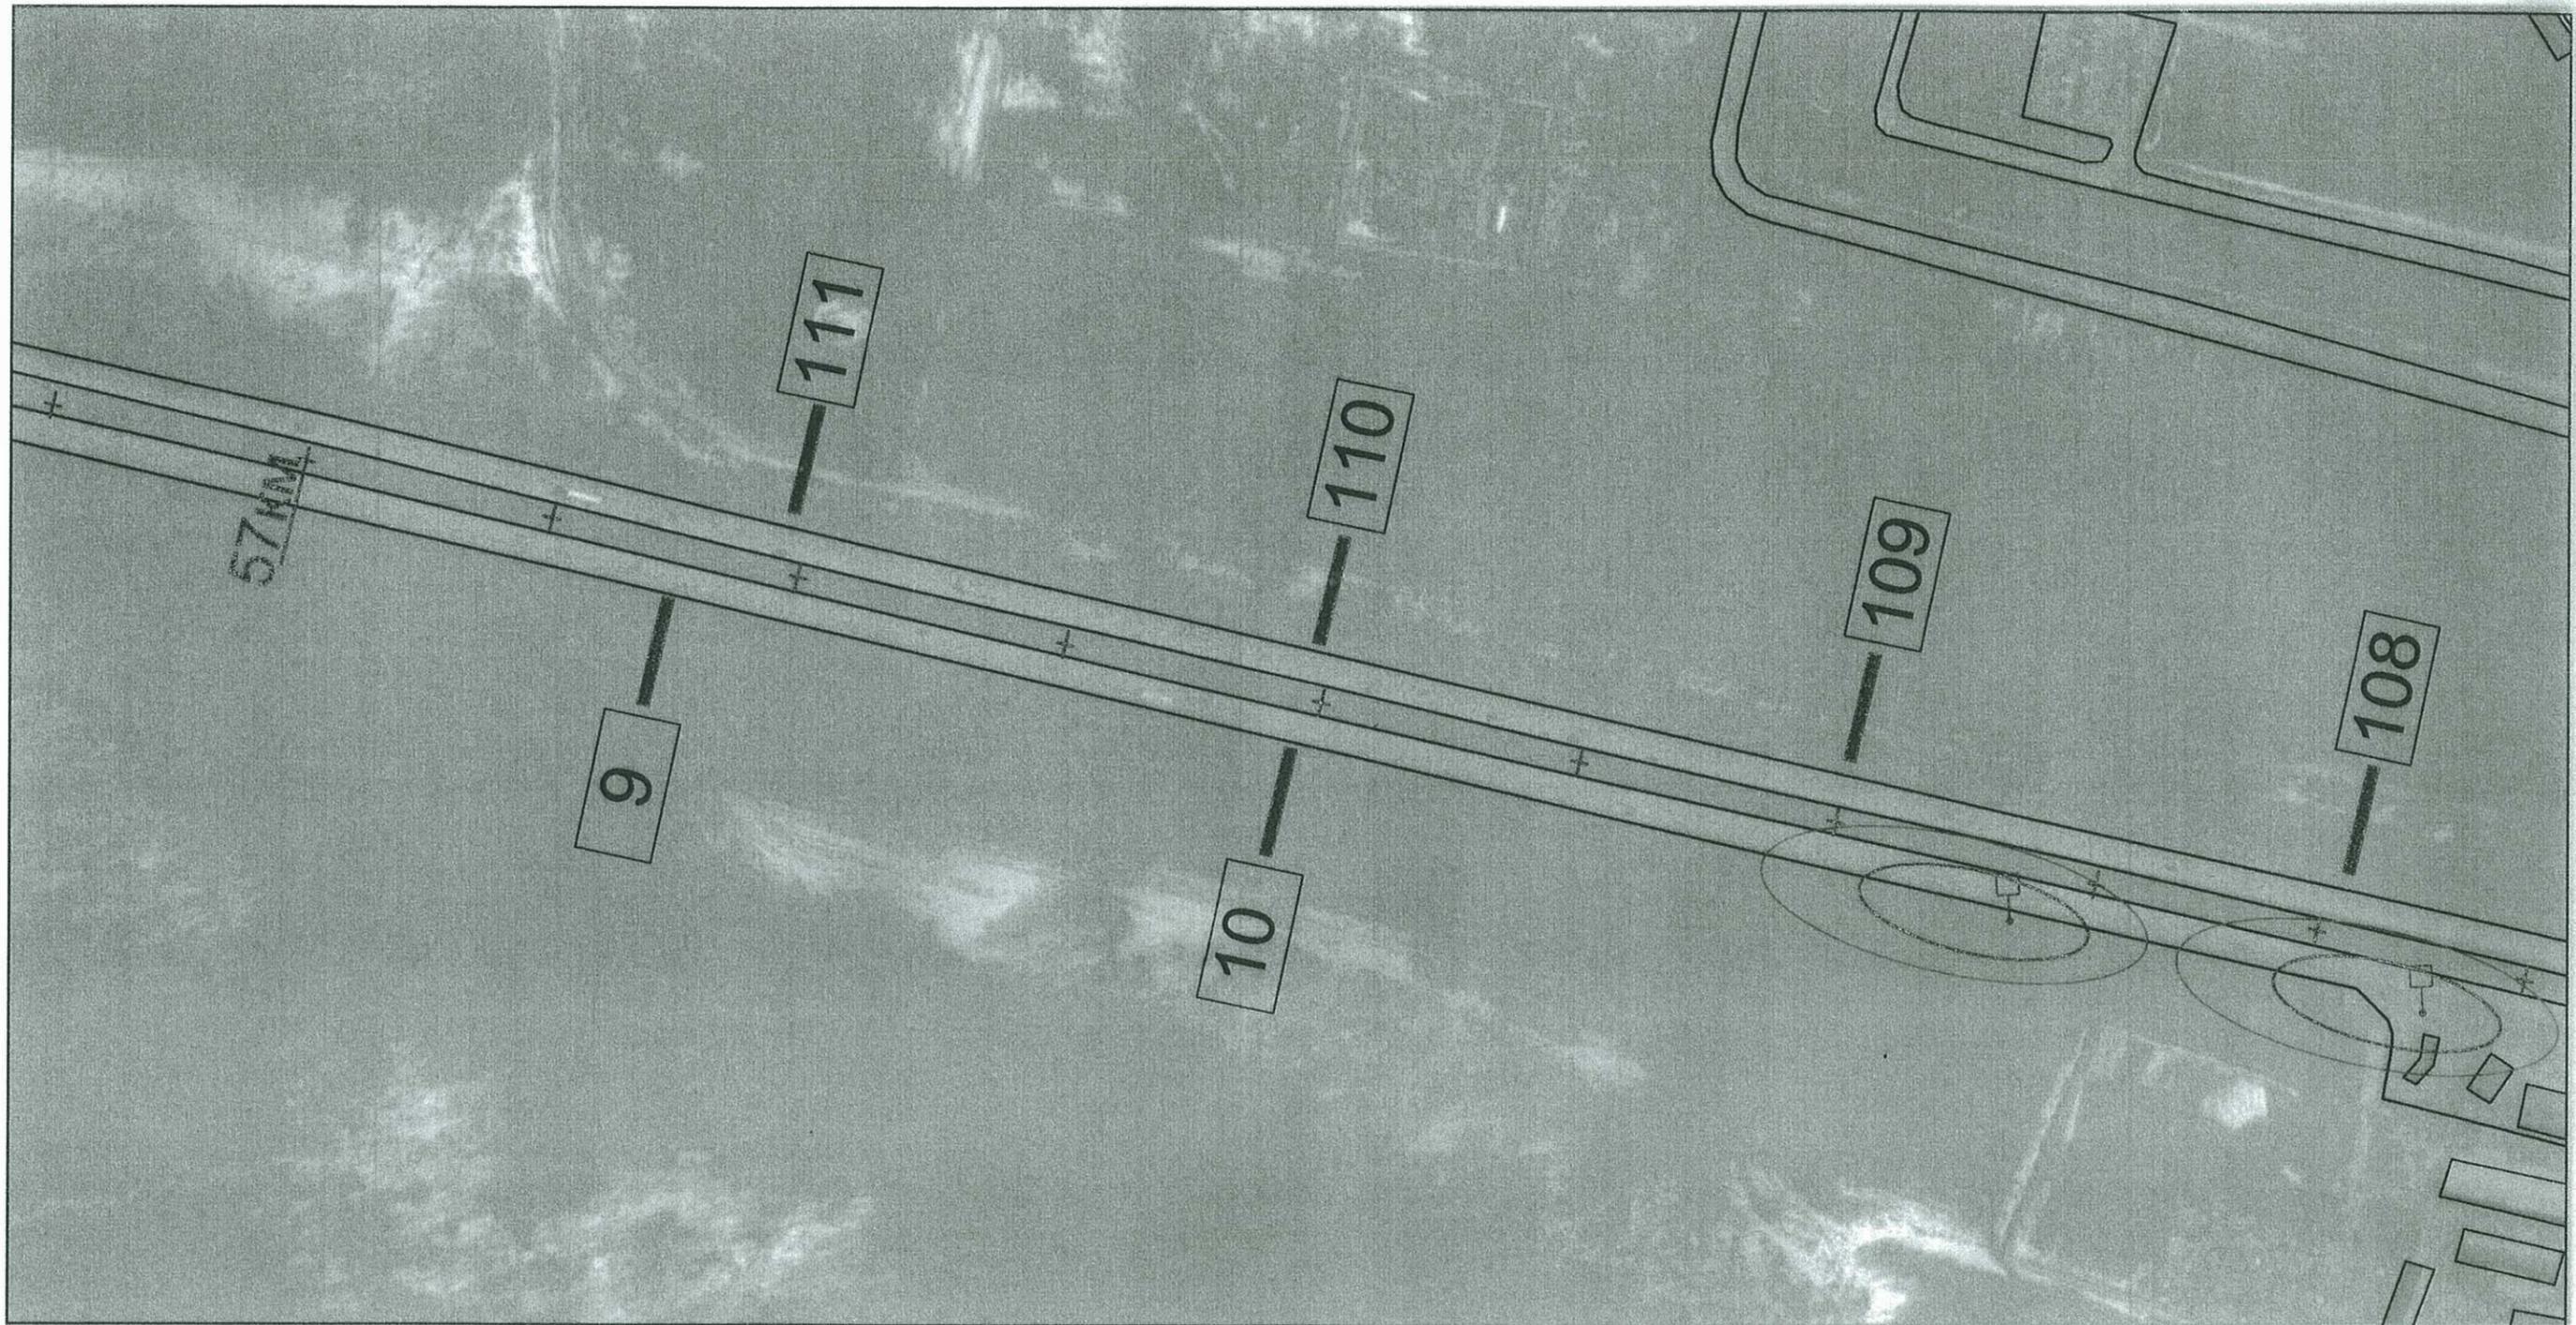

25м

масштаб 1:2500

Условные обозначения

	"...Расстояние от объектов наружной рекламы до дорожных знаков и светофоров должно быть не менее 100м(Площадь рекламного объявления, св. 18 кв.м.)"		"Объекты наружной рекламы...не должны быть размещены...ближе 25 м от остановок маршрутных транспортных средств..."		Населенный пункт
	"...Расстояние от объектов наружной рекламы до дорожных знаков и светофоров должно быть не менее 60м(Площадь рекламного объявления, от 15 до18 кв.м.)"		Водоёмы,реки.		Километраж

	Дорожные знаки 1.1-5.19, 6.1-6.12		Щит отдельно стоящий 3x6
	Транспортные светофоры		Щит отдельно стоящий 5x15

Автодорога М-2 "Крым", Симферопольское шоссе Чеховский район Московской области

Лист №5



25м


масштаб 1:2500

Условные обозначения

	"...Расстояние от объектов наружной рекламы до дорожных знаков и светофоров должно быть не менее 100м(Площадь рекламного объявления, св. 18 кв.м.)"		"Объекты наружной рекламы...не должны быть размещены...ближе 25 м от остановок маршрутных транспортных средств..."		Населенный пункт
	"...Расстояние от объектов наружной рекламы до дорожных знаков и светофоров должно быть не менее 60м(Площадь рекламного объявления, от 15 до18 кв.м.)"		Водоемы,реки.		Километраж

	Дорожные знаки 1.1-5.19, 6.1-6.12		Щит отдельно стоящий 3x6
	Транспортные светофоры		Щит отдельно стоящий 4x12

Автодорога М-2 "Крым", Симферопольское шоссе Чеховский район Московской области

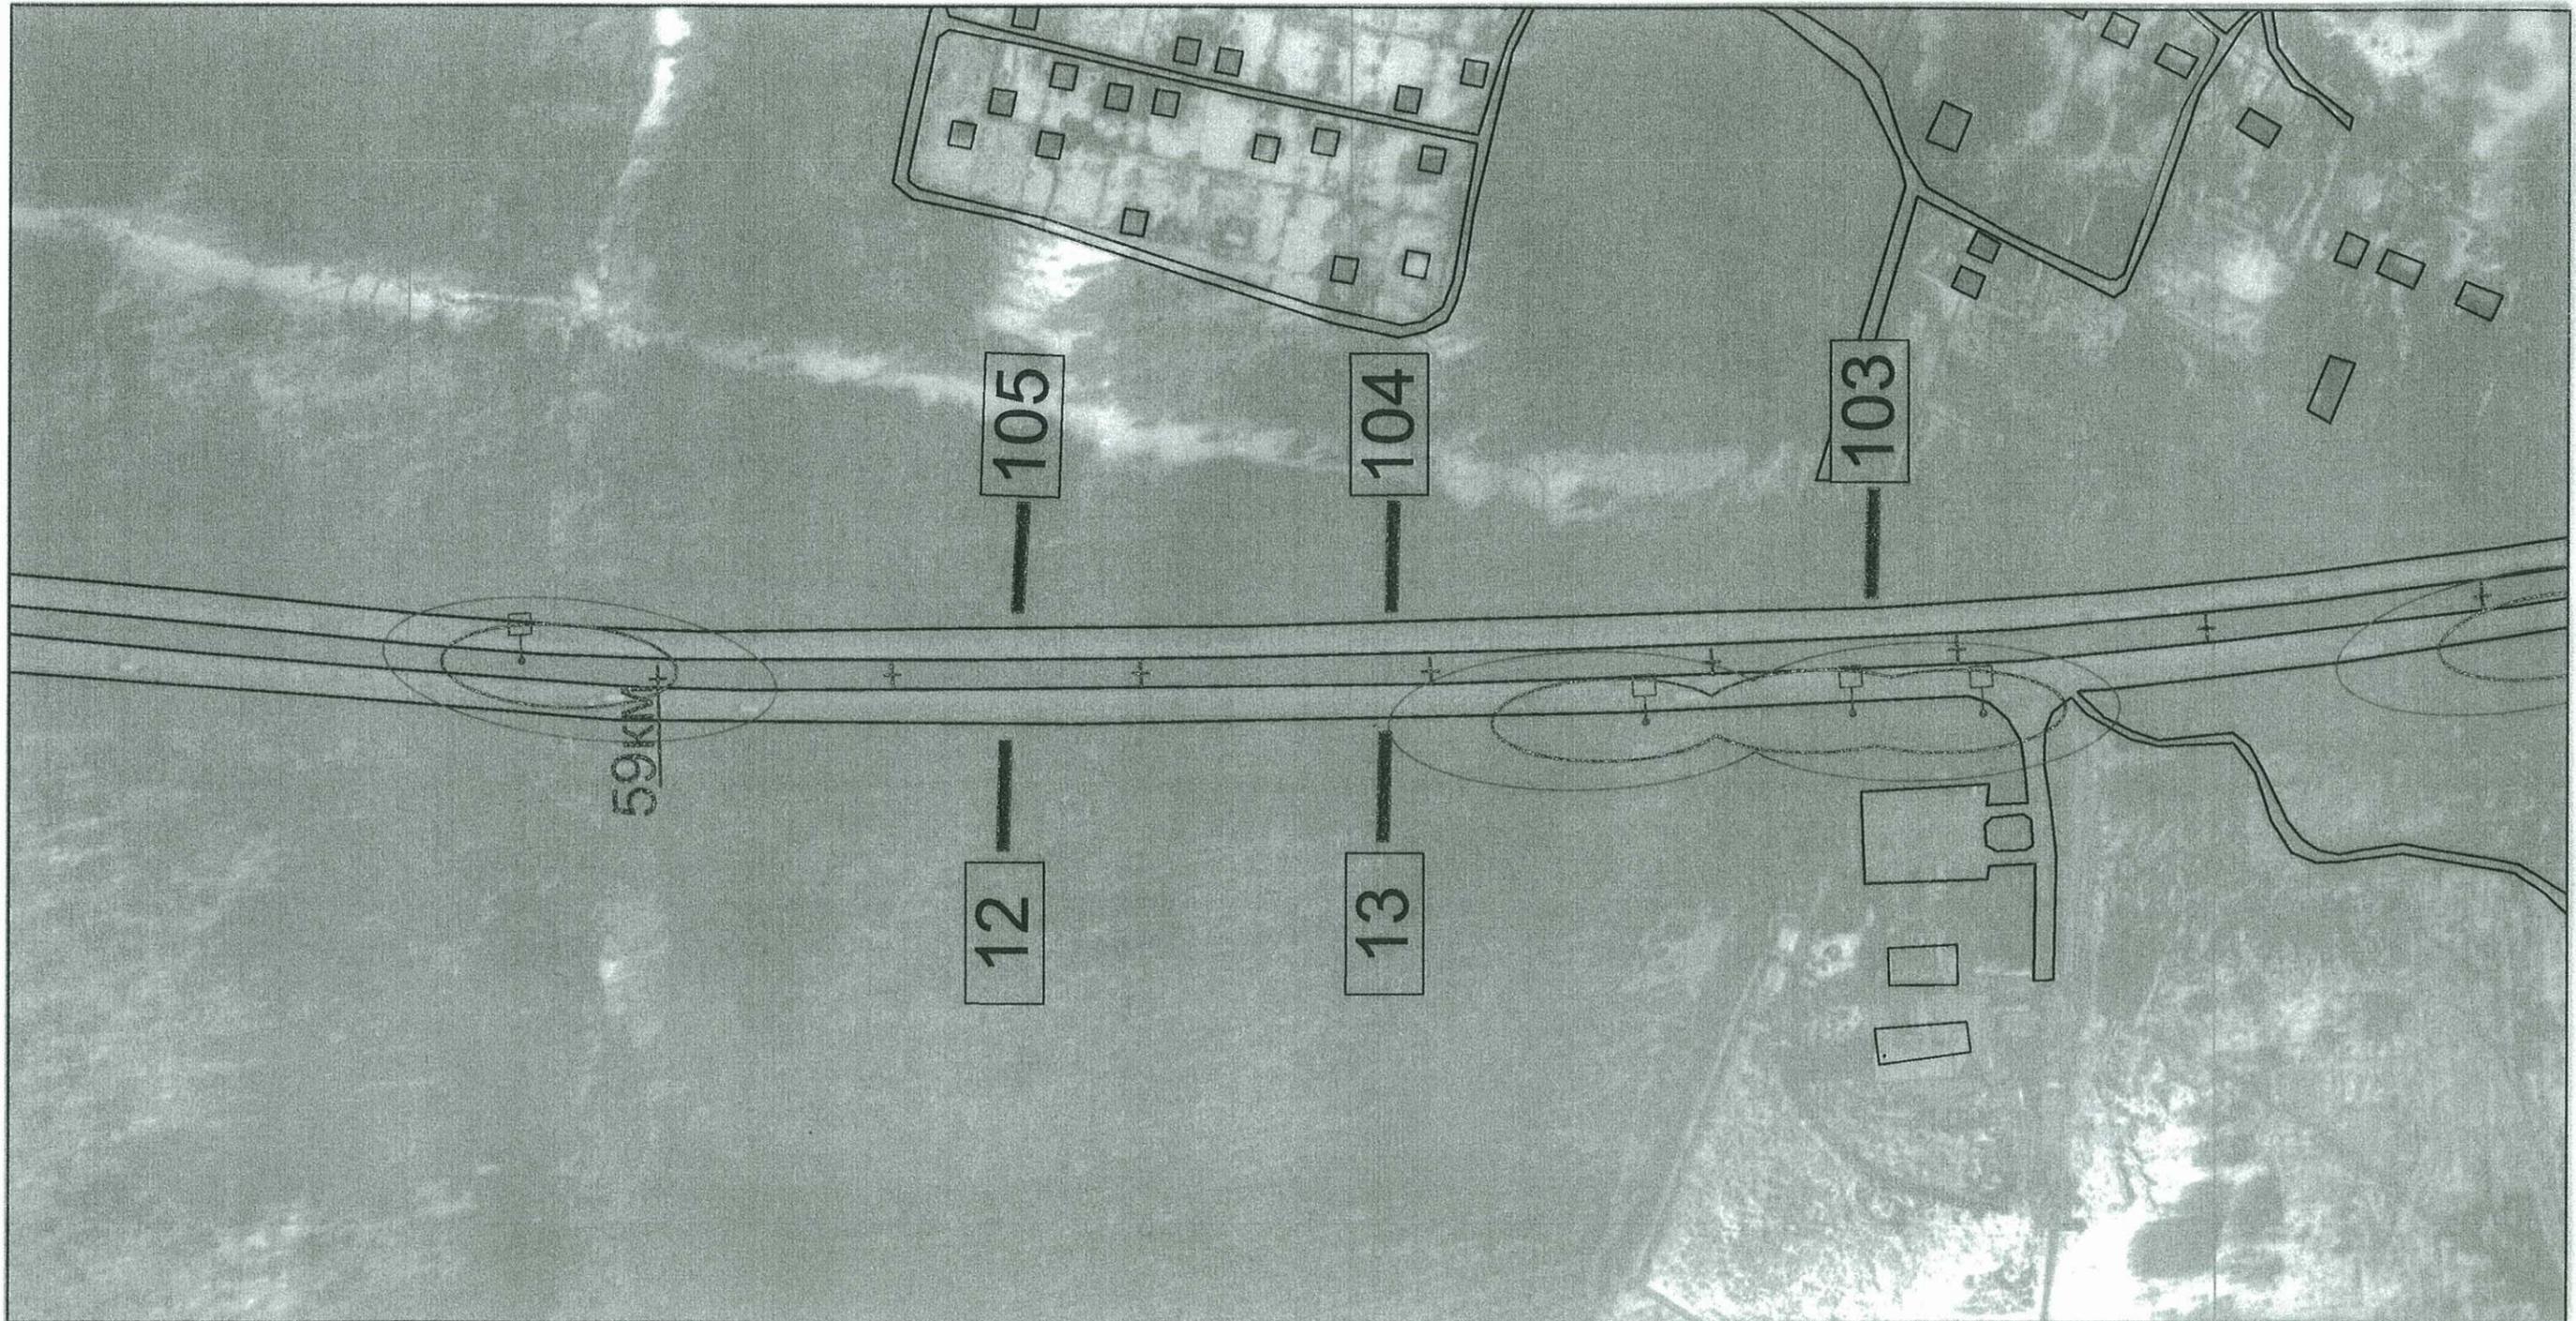

25m

масштаб 1:2500


Условные обозначения

	"...Расстояние от объектов наружной рекламы до дорожных знаков и светофоров должно быть не менее 100м(Площадь рекламного объявления, св. 18 кв.м.)"		"Объекты наружной рекламы...не должны быть размещены...ближе 25 м от остановок маршрутных транспортных средств..."		Населенный пункт
	"...Расстояние от объектов наружной рекламы до дорожных знаков и светофоров должно быть не менее 60м(Площадь рекламного объявления, от 15 до18 кв.м.)"		Водоёмы,реки.		Километраж

	Дорожные знаки 1.1-5.19, 6.1-6.12		Щит отдельно стоящий 3x6
	Транспортные светофоры		Щит отдельно стоящий 4x12

Автодорога М-2 "Крым", Симферопольское шоссе Чеховский район Московской области

Лист №7

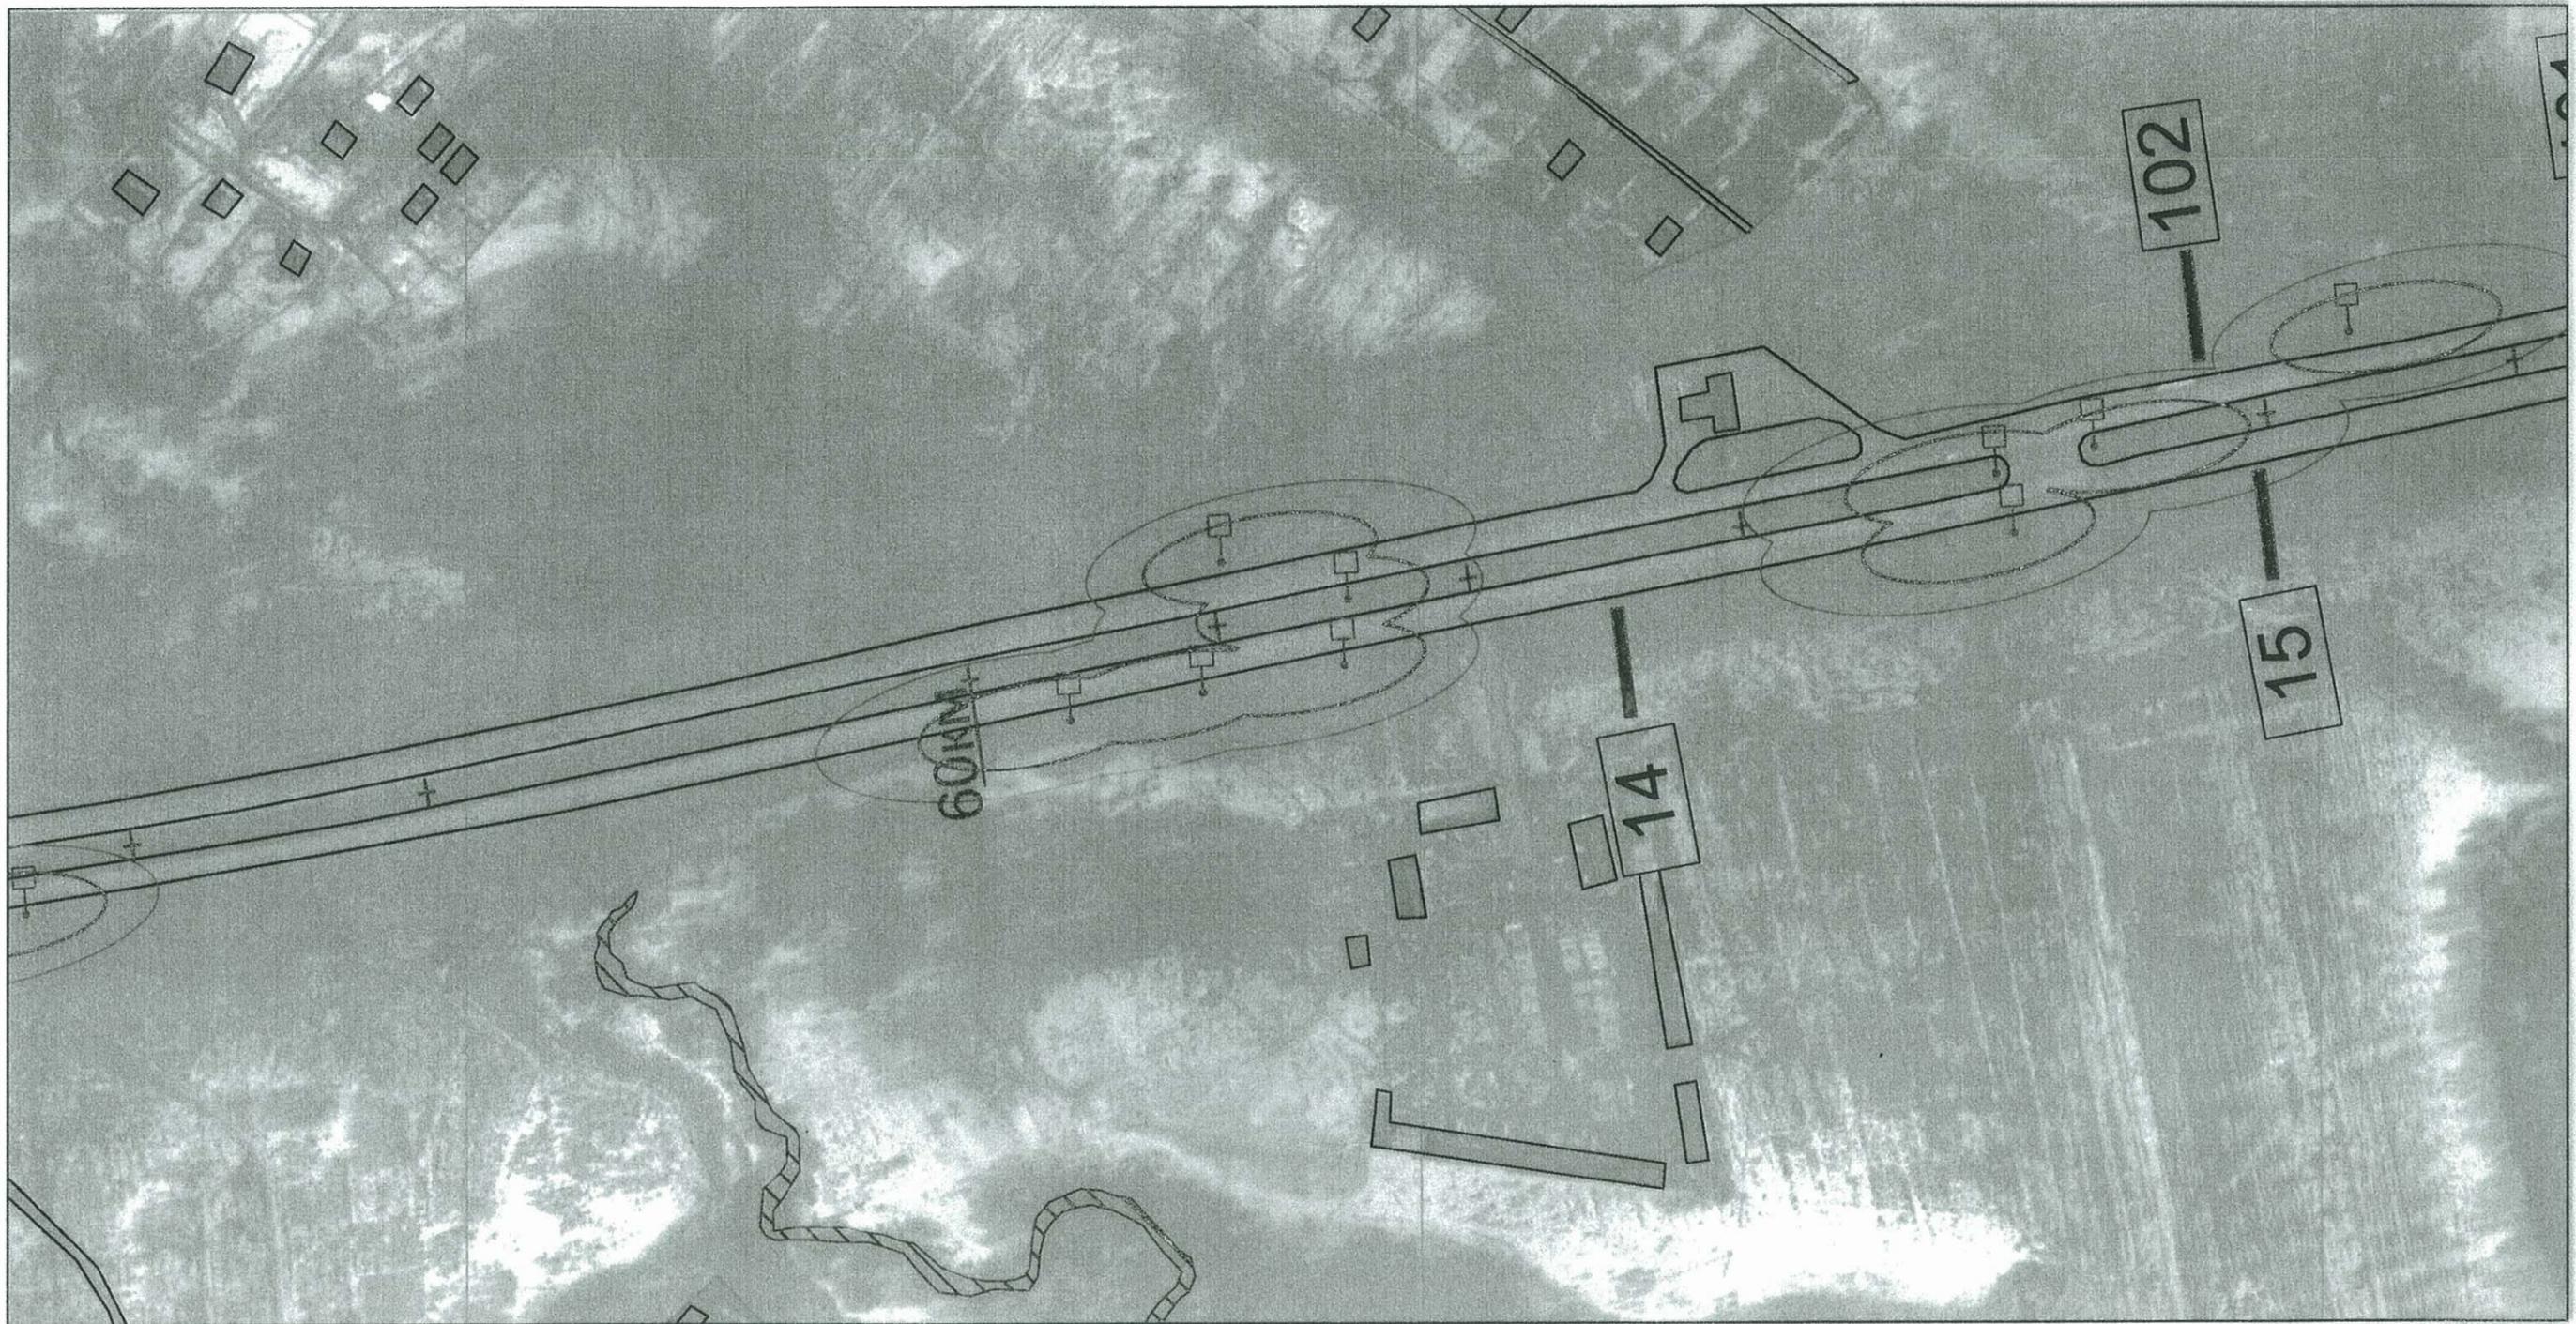

25м

масштаб 1:2500


Условные обозначения

	"...Расстояние от объектов наружной рекламы до дорожных знаков и светофоров должно быть не менее 100м(Площадь рекламного объявления, св. 18 кв.м.)"		"Объекты наружной рекламы...не должны быть размещены...ближе 25 м от остановок маршрутных транспортных средств..."		Населенный пункт
	"...Расстояние от объектов наружной рекламы до дорожных знаков и светофоров должно быть не менее 60м(Площадь рекламного объявления, от 15 до18 кв.м.)"		Водоёмы,реки.		Километраж

	Дорожные знаки 1.1-5.19, 6.1-6.12		Щит отдельно стоящий 3x6
	Транспортные светофоры		Щит отдельно стоящий 4x12

Автодорога М-2 "Крым", Симферопольское шоссе Чеховский район Московской области

Лист №8

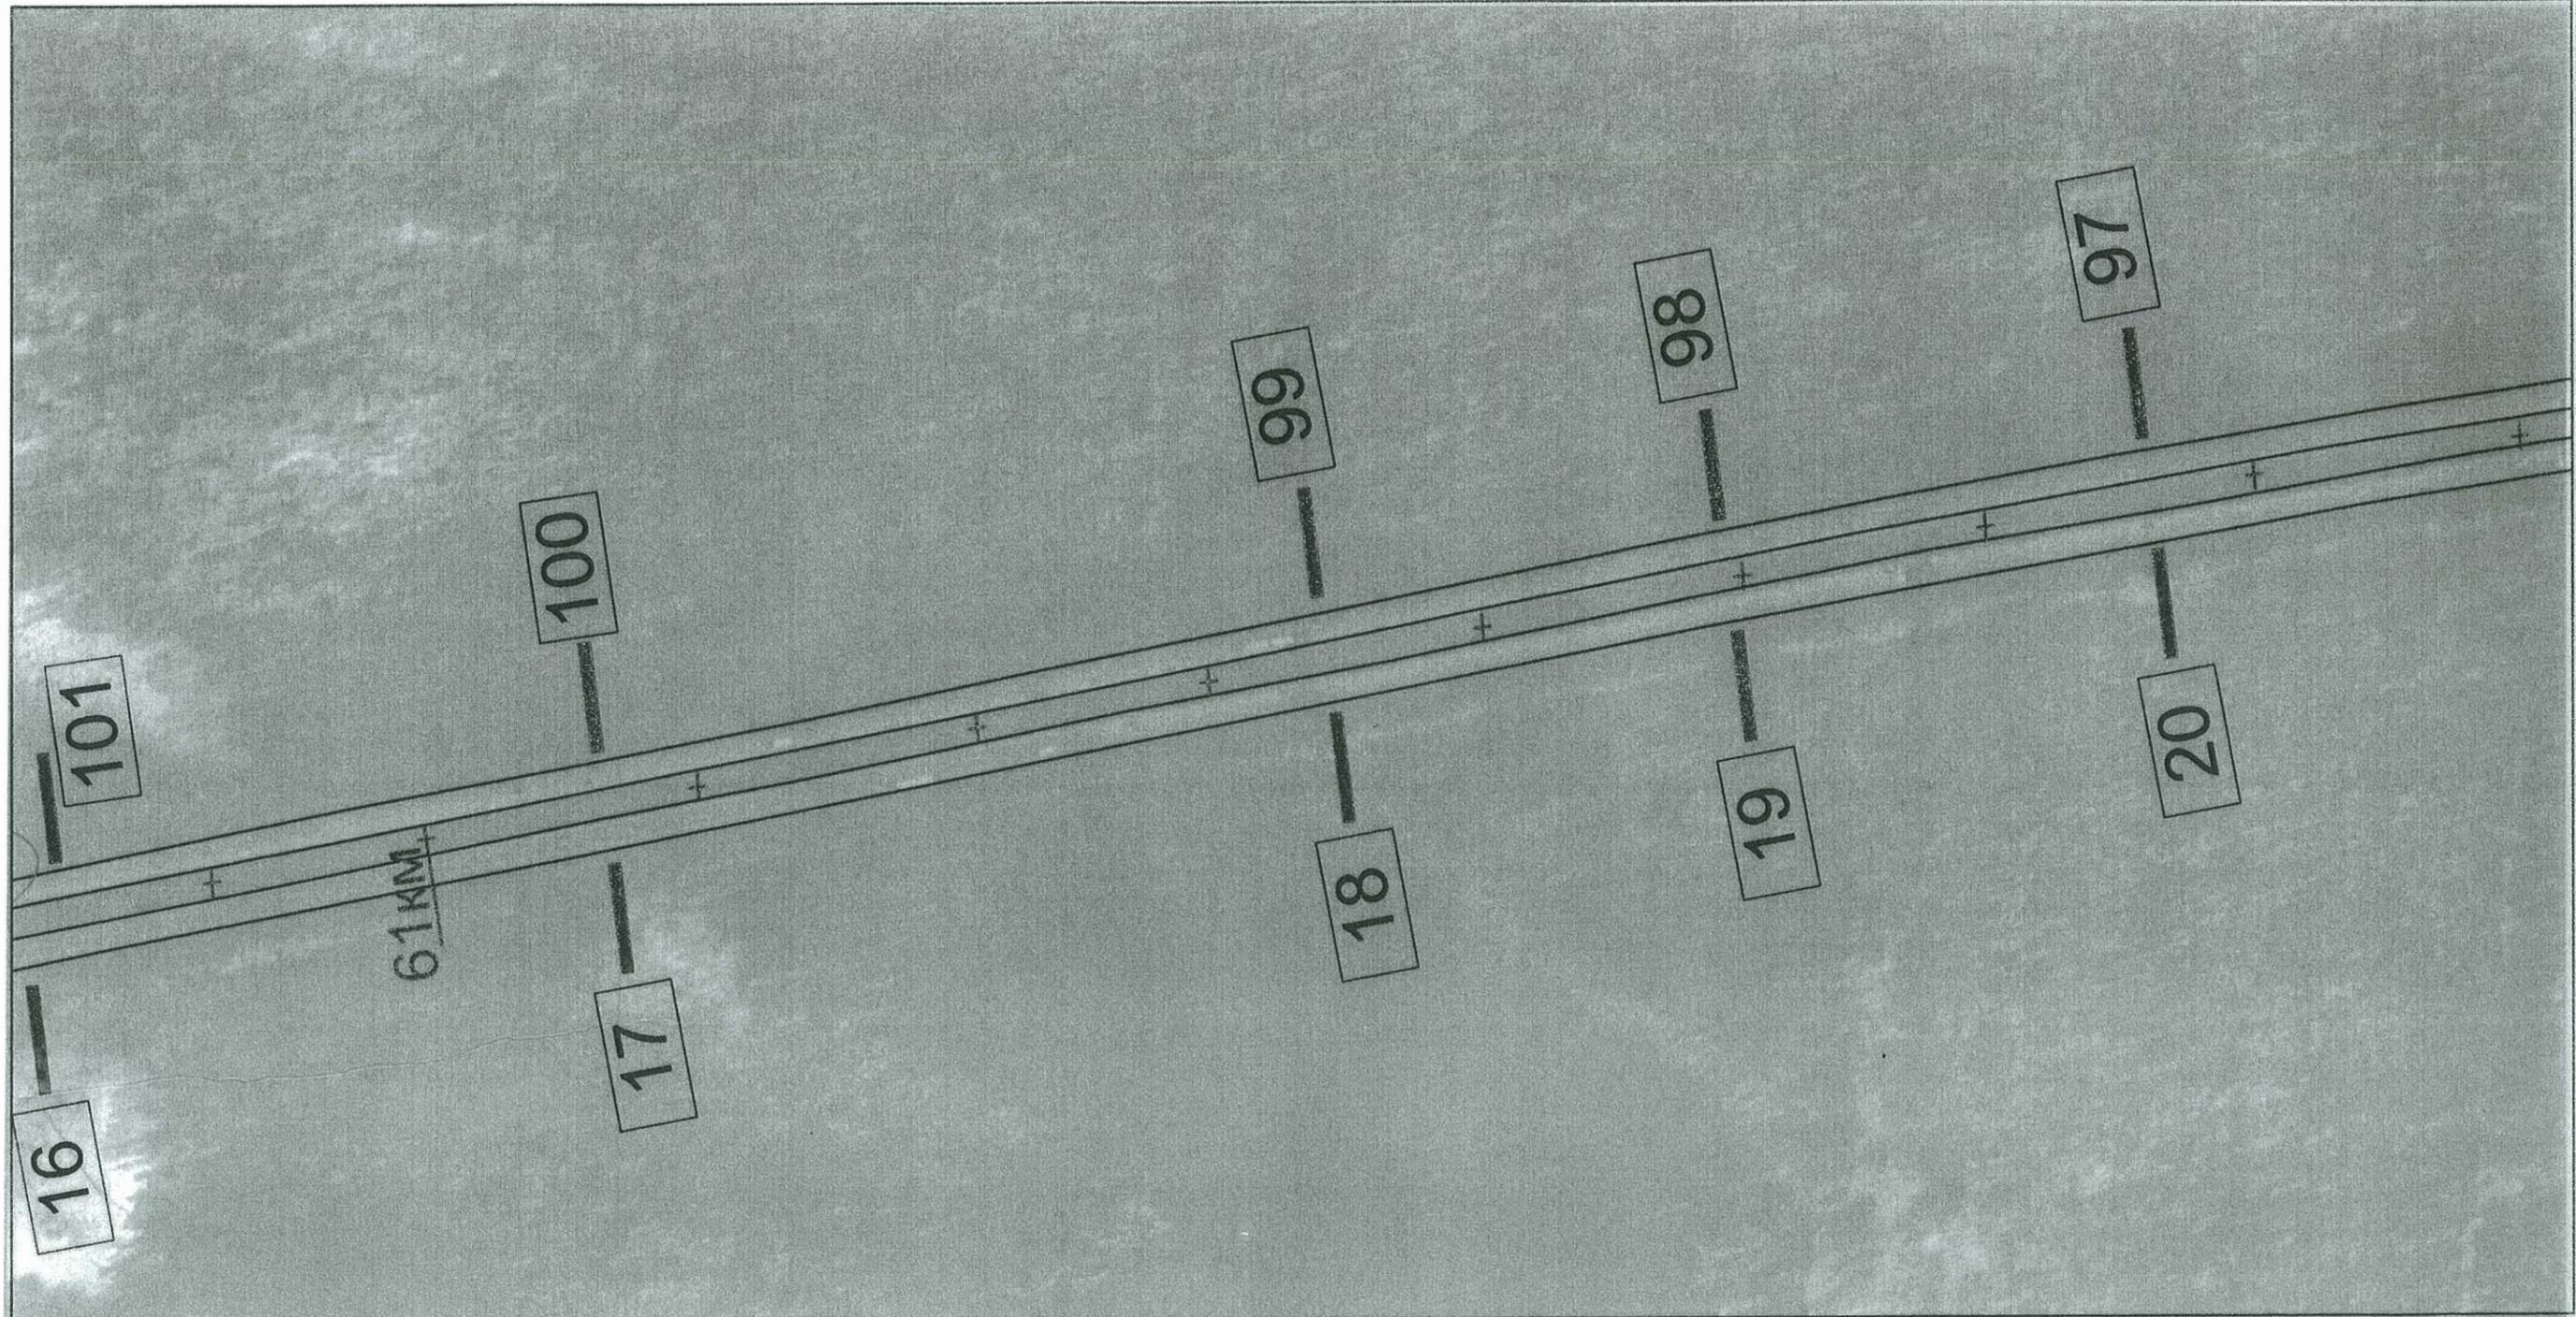

25м

масштаб 1:2500


Условные обозначения

	"...Расстояние от объектов наружной рекламы до дорожных знаков и светофоров должно быть не менее 100м(Площадь рекламного объявления, св. 18 кв.м.)"		"Объекты наружной рекламы...не должны быть размещены...ближе 25 м от остановок маршрутных транспортных средств..."		Населенный пункт
	"...Расстояние от объектов наружной рекламы до дорожных знаков и светофоров должно быть не менее 60м(Площадь рекламного объявления, от 15 до18 кв.м.)"		Водоёмы, реки.		Километраж

	Дорожные знаки 1.1-5.19, 6.1-6.12		Щит отдельно стоящий 3x6
	Транспортные светофоры		Щит отдельно стоящий 4x12


Автодорога М-2 "Крым", Симферопольское шоссе Чеховский район Московской области

Лист №9

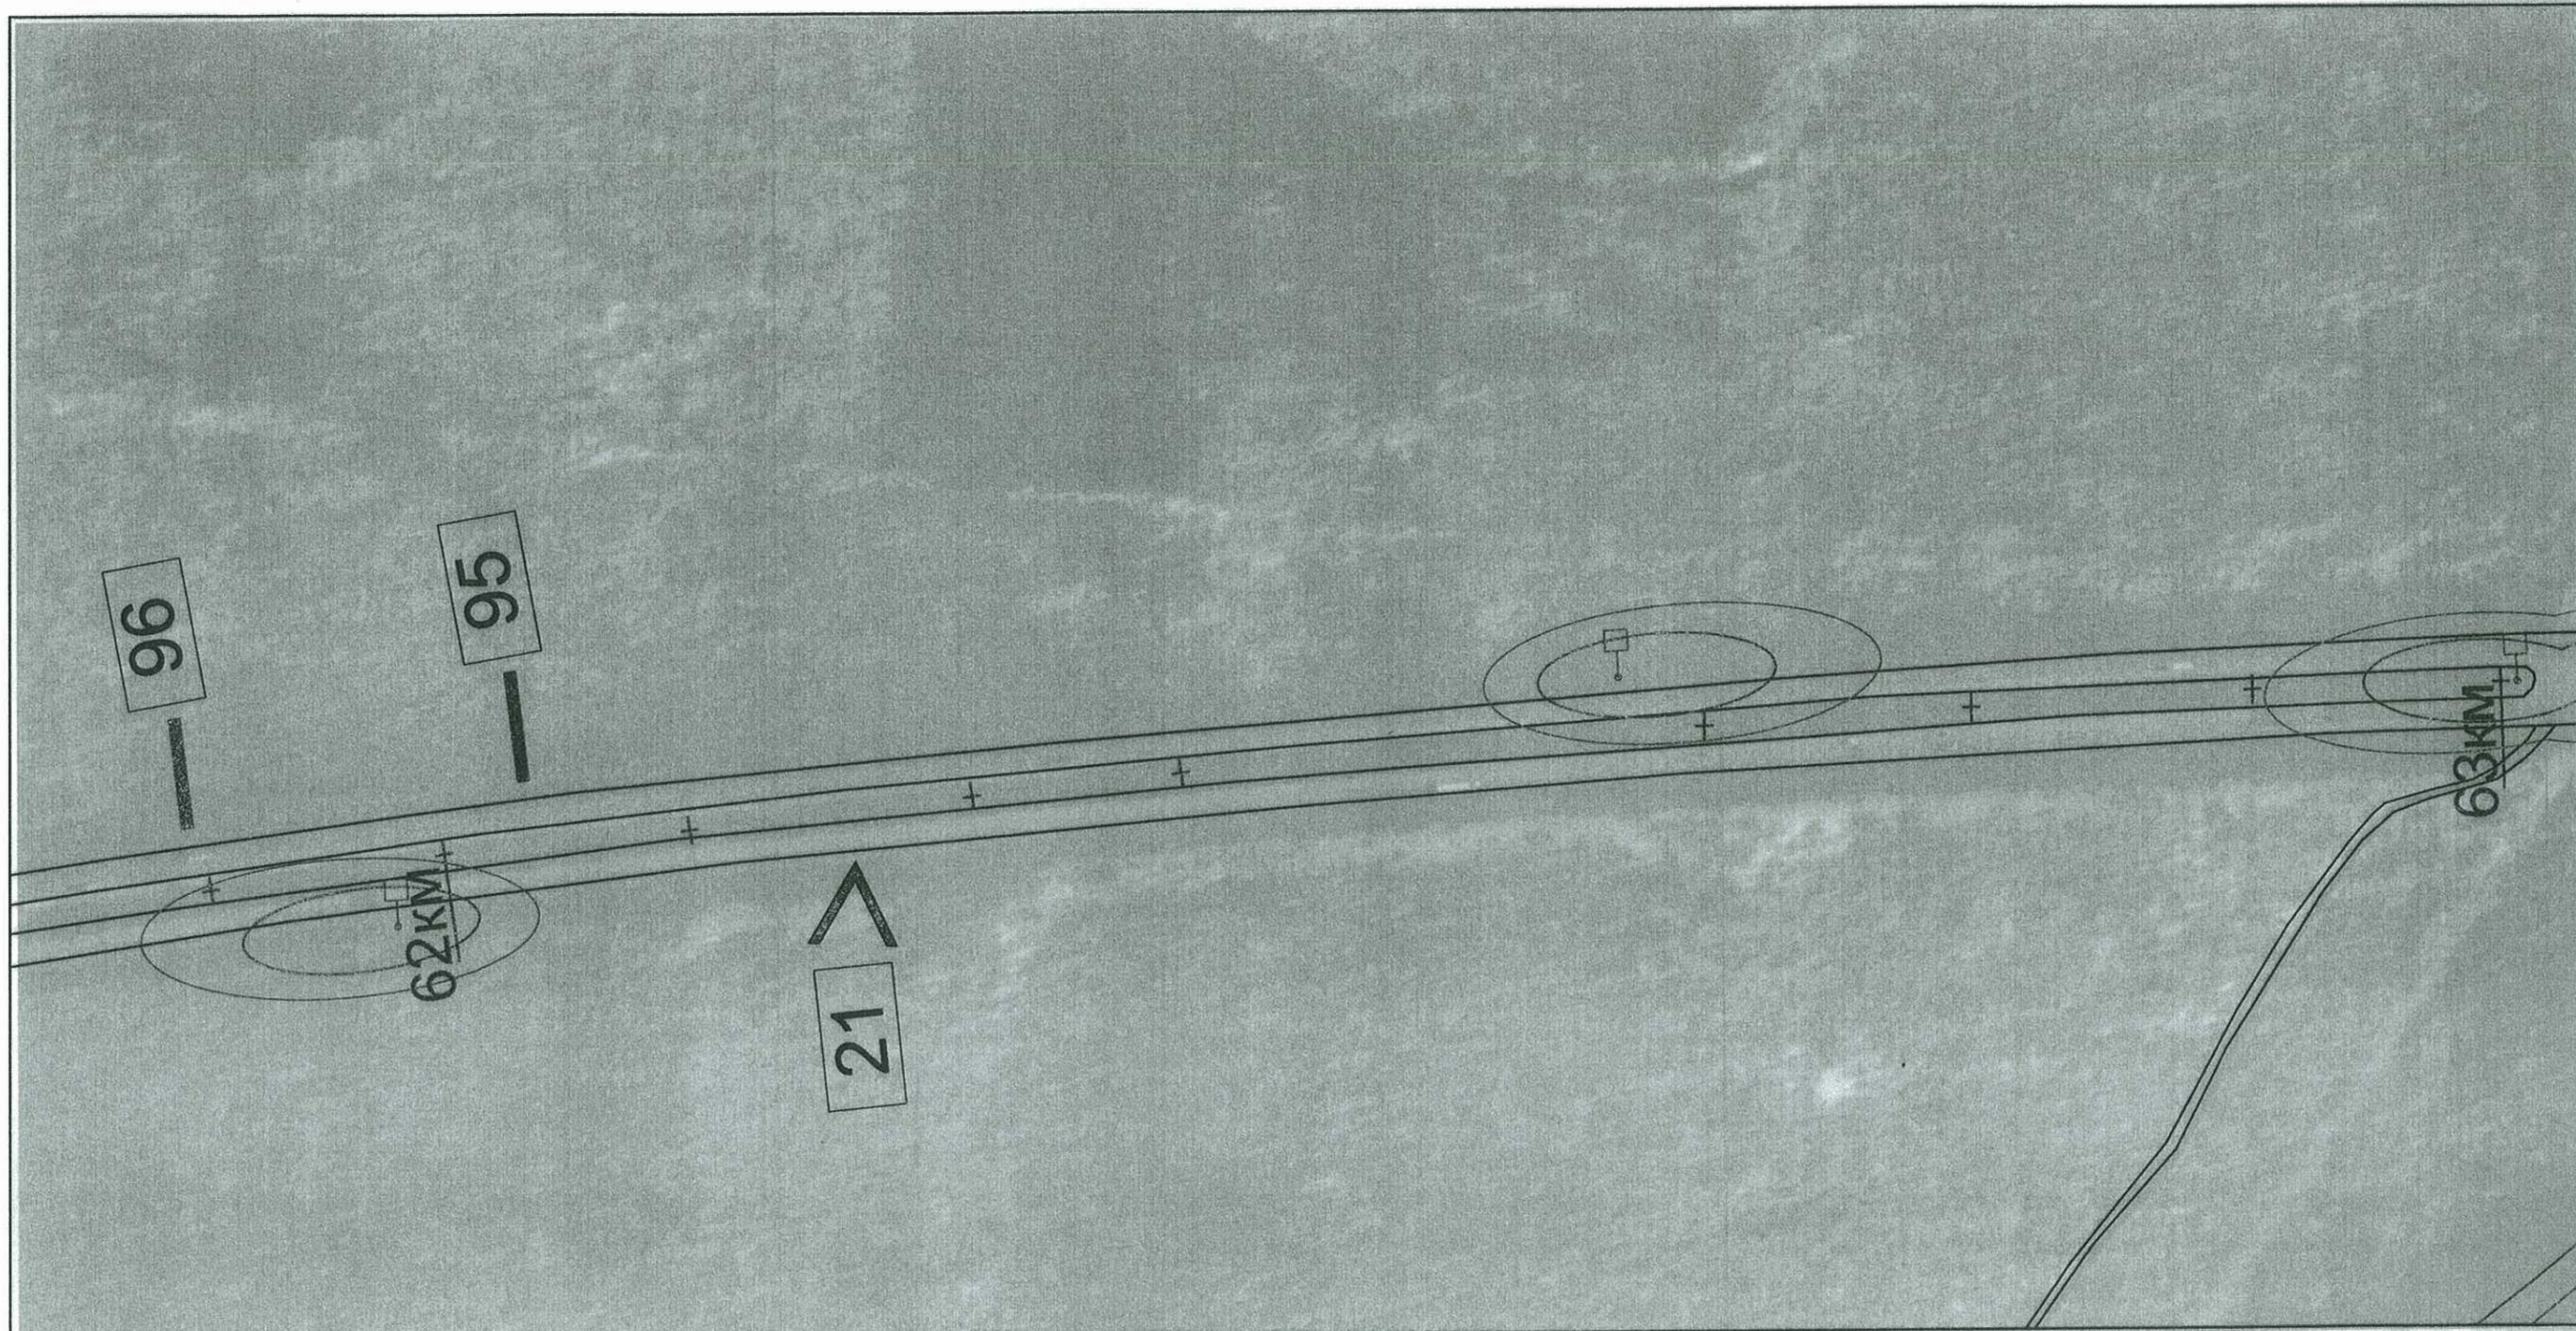


масштаб 1:2500

Условные обозначения

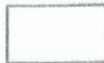	"...Расстояние от объектов наружной рекламы до дорожных знаков и светофоров должно быть не менее 100м(Площадь рекламного объявления, св. 18 кв.м.)"		"Объекты наружной рекламы...не должны быть размещены...ближе 25 м от остановок маршрутных транспортных средств..."		Населенный пункт		Дорожные знаки 1.1-5.19, 6.1-6.12		Щит отдельно стоящий 3x6
	"...Расстояние от объектов наружной рекламы до дорожных знаков и светофоров должно быть не менее 60м(Площадь рекламного объявления, от 15 до 18 кв.м.)"		Водоёмы, реки.		Километраж		Транспортные светофоры		Щит отдельно стоящий 4x12

Автодорога М-2 "Крым", Симферопольское шоссе Чеховский район Московской области

Лист №10

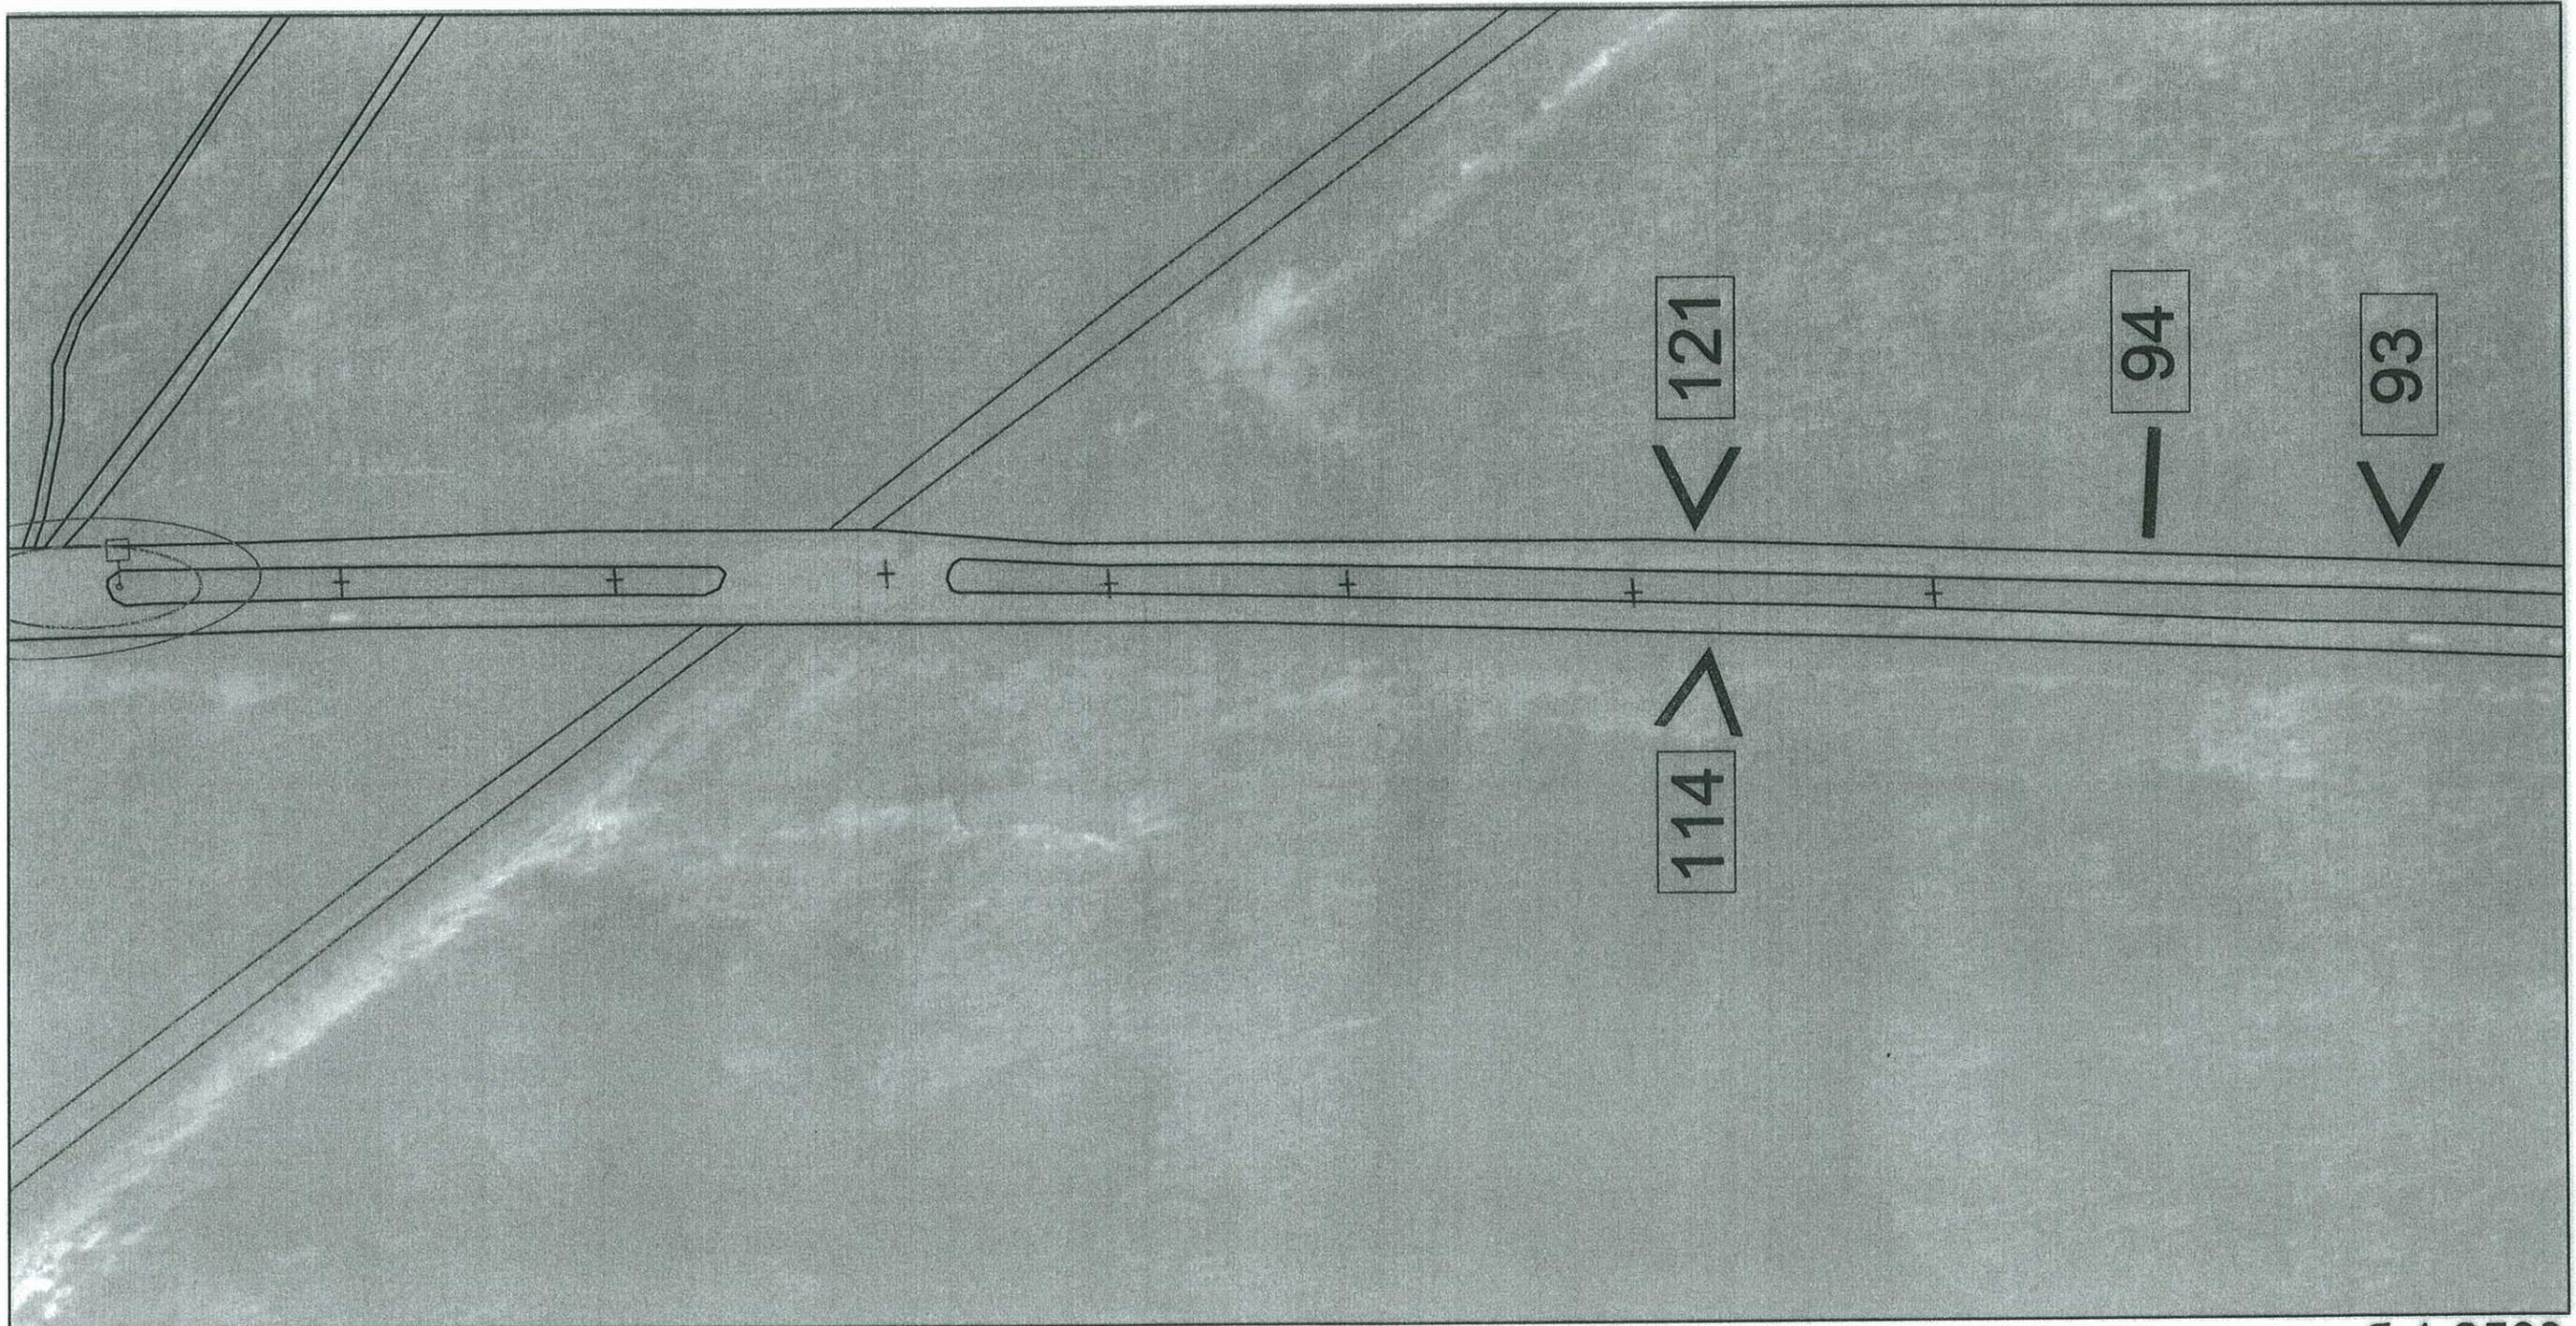

25м

масштаб 1:2500


Условные обозначения

	"...Расстояние от объектов наружной рекламы до дорожных знаков и светофоров должно быть не менее 100м(Площадь рекламного объявления, св. 18 кв.м.)"		"Объекты наружной рекламы...не должны быть размещены...ближе 25 м от остановок маршрутных транспортных средств..."		Населенный пункт
	"...Расстояние от объектов наружной рекламы до дорожных знаков и светофоров должно быть не менее 60м(Площадь рекламного объявления, от 15 до18 кв.м.)"		Водоемы, реки.		Километраж

	Дорожные знаки 1.1-5.19, 6.1-6.12		Щит отдельно стоящий 3x6
	Транспортные светофоры		Щит отдельно стоящий 4x12

Автодорога М-2 "Крым", Симферопольское шоссе - Чеховский район Московской области

Лист №11

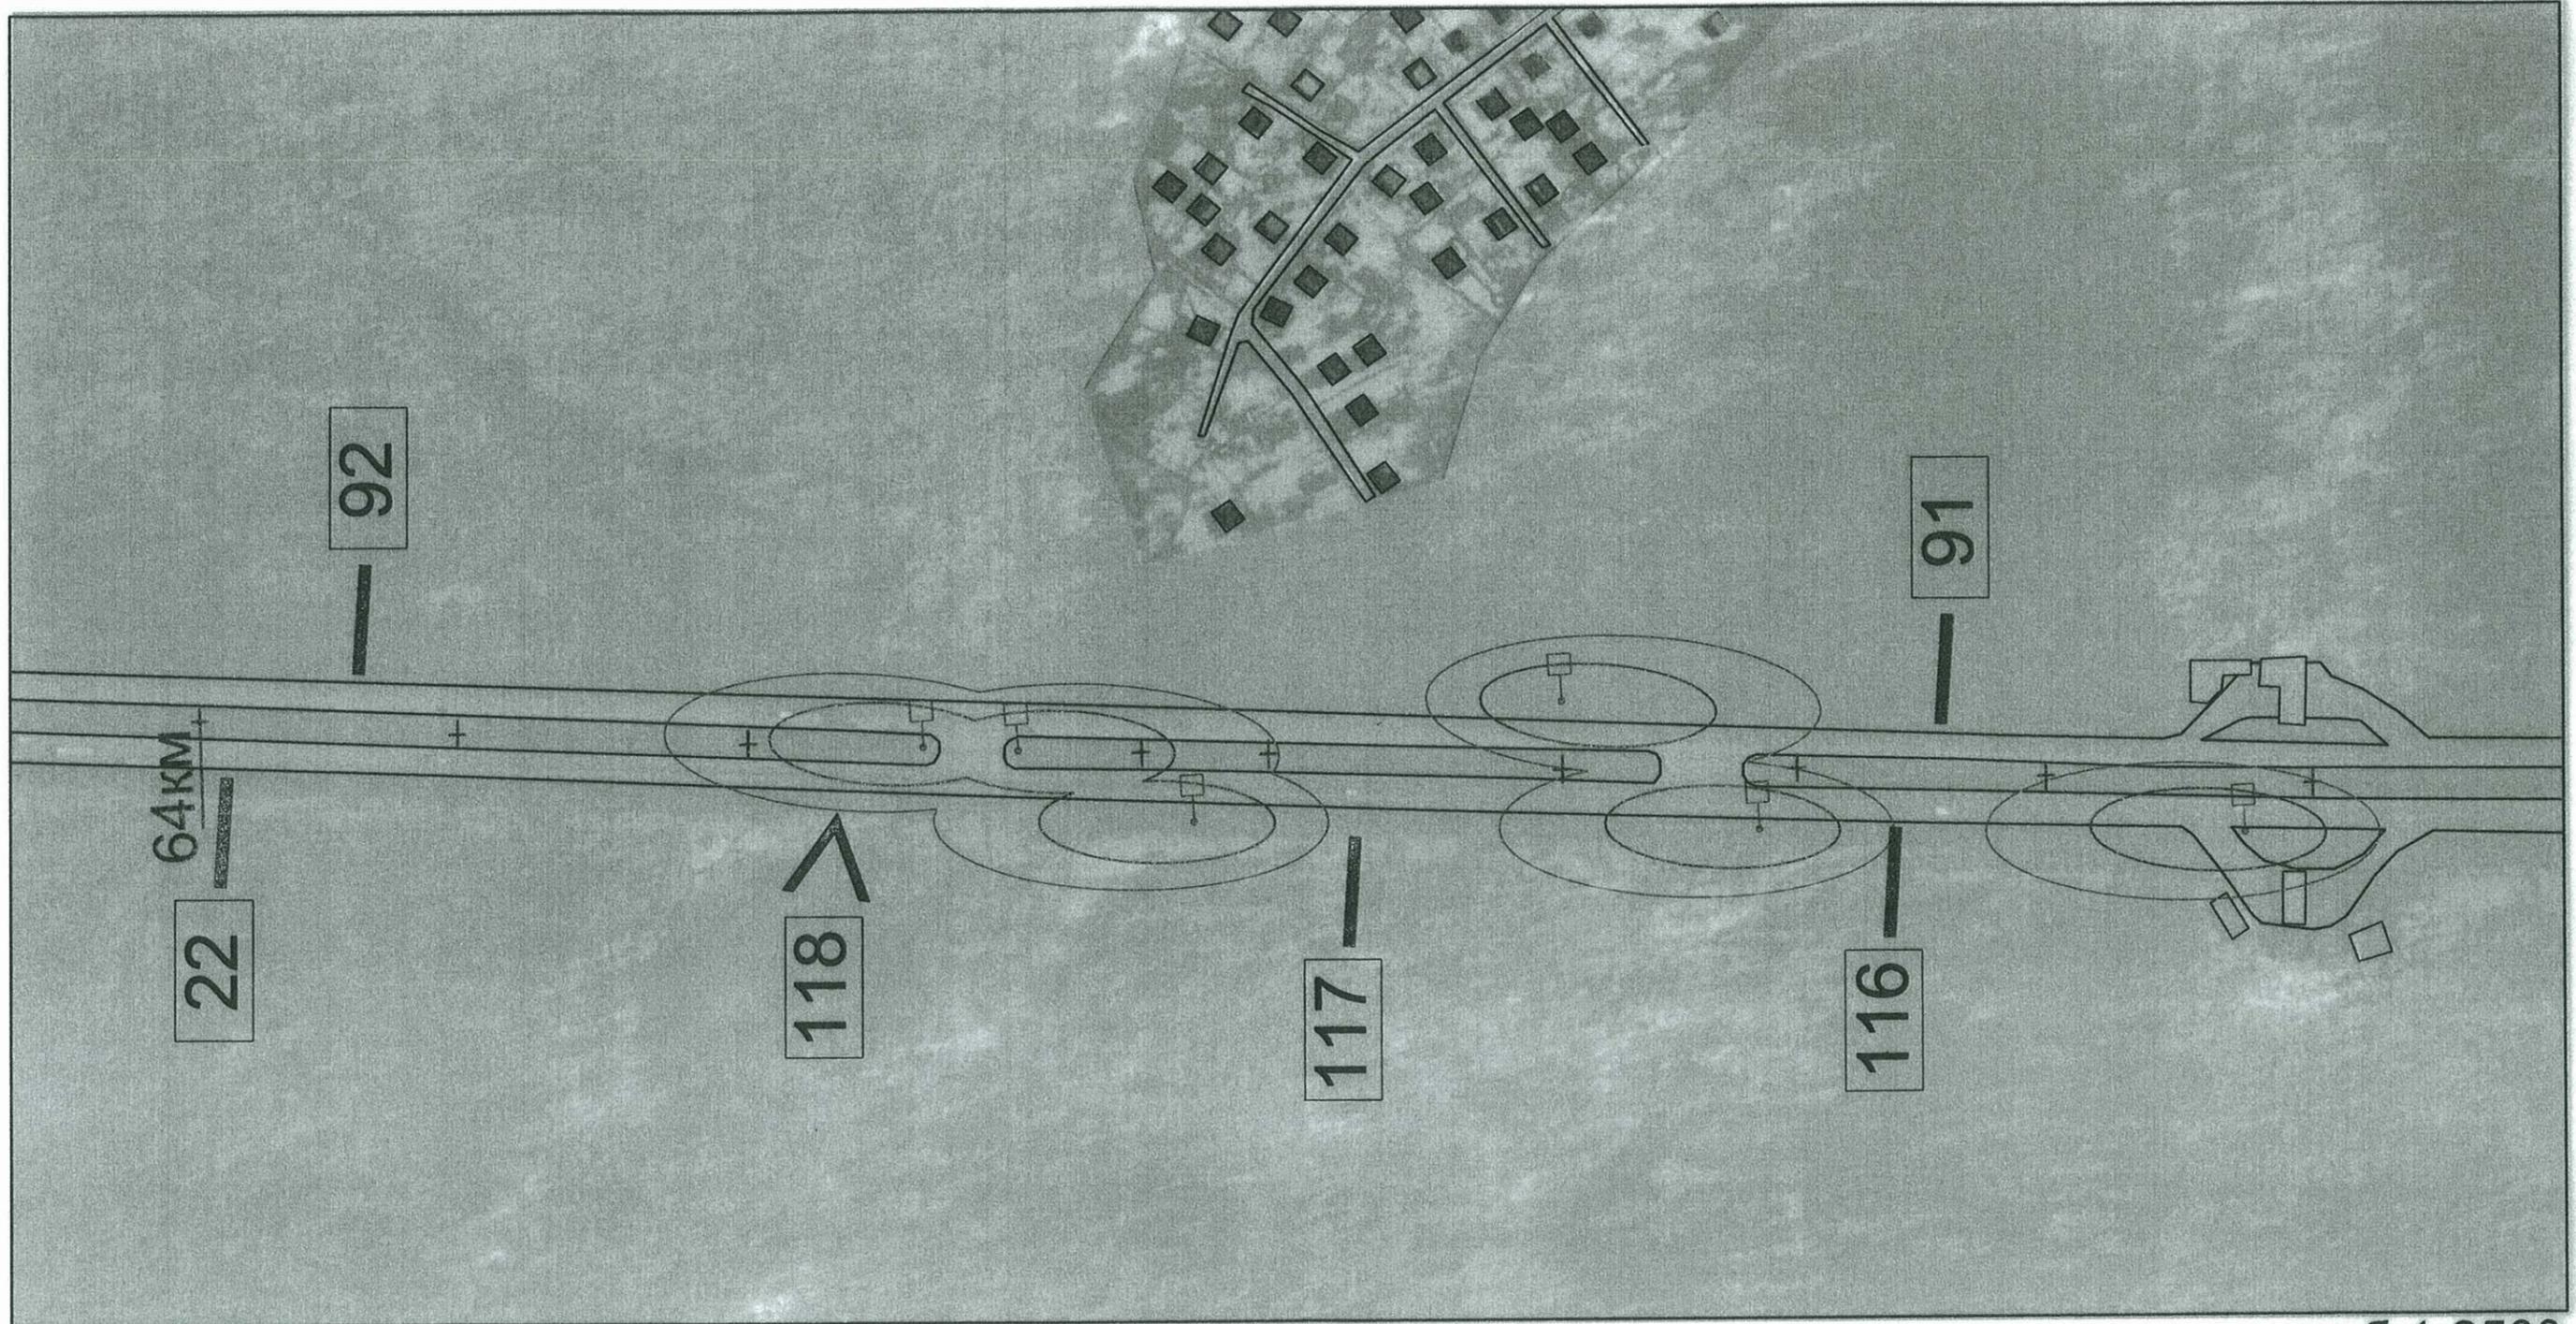

25м

масштаб 1:2500


Условные обозначения

	"...Расстояние от объектов наружной рекламы до дорожных знаков и светофоров должно быть не менее 100м(Площадь рекламного объявления, св. 18 кв.м.)"		"Объекты наружной рекламы...не должны быть размещены...ближе 25 м от остановок маршрутных транспортных средств..."		Населенный пункт
	"...Расстояние от объектов наружной рекламы до дорожных знаков и светофоров должно быть не менее 60м(Площадь рекламного объявления, от 15 до 18 кв.м.)"		Водоёмы, реки.		Километраж

	Дорожные знаки 1.1-5.19, 6.1-6.12		Транспортные светофоры		Щит отдельно стоящий 3x6
					Щит отдельно стоящий 4x12

Автодорога М-2 "Крым", Симферопольское шоссе Чеховский район Московской области

Лист №12

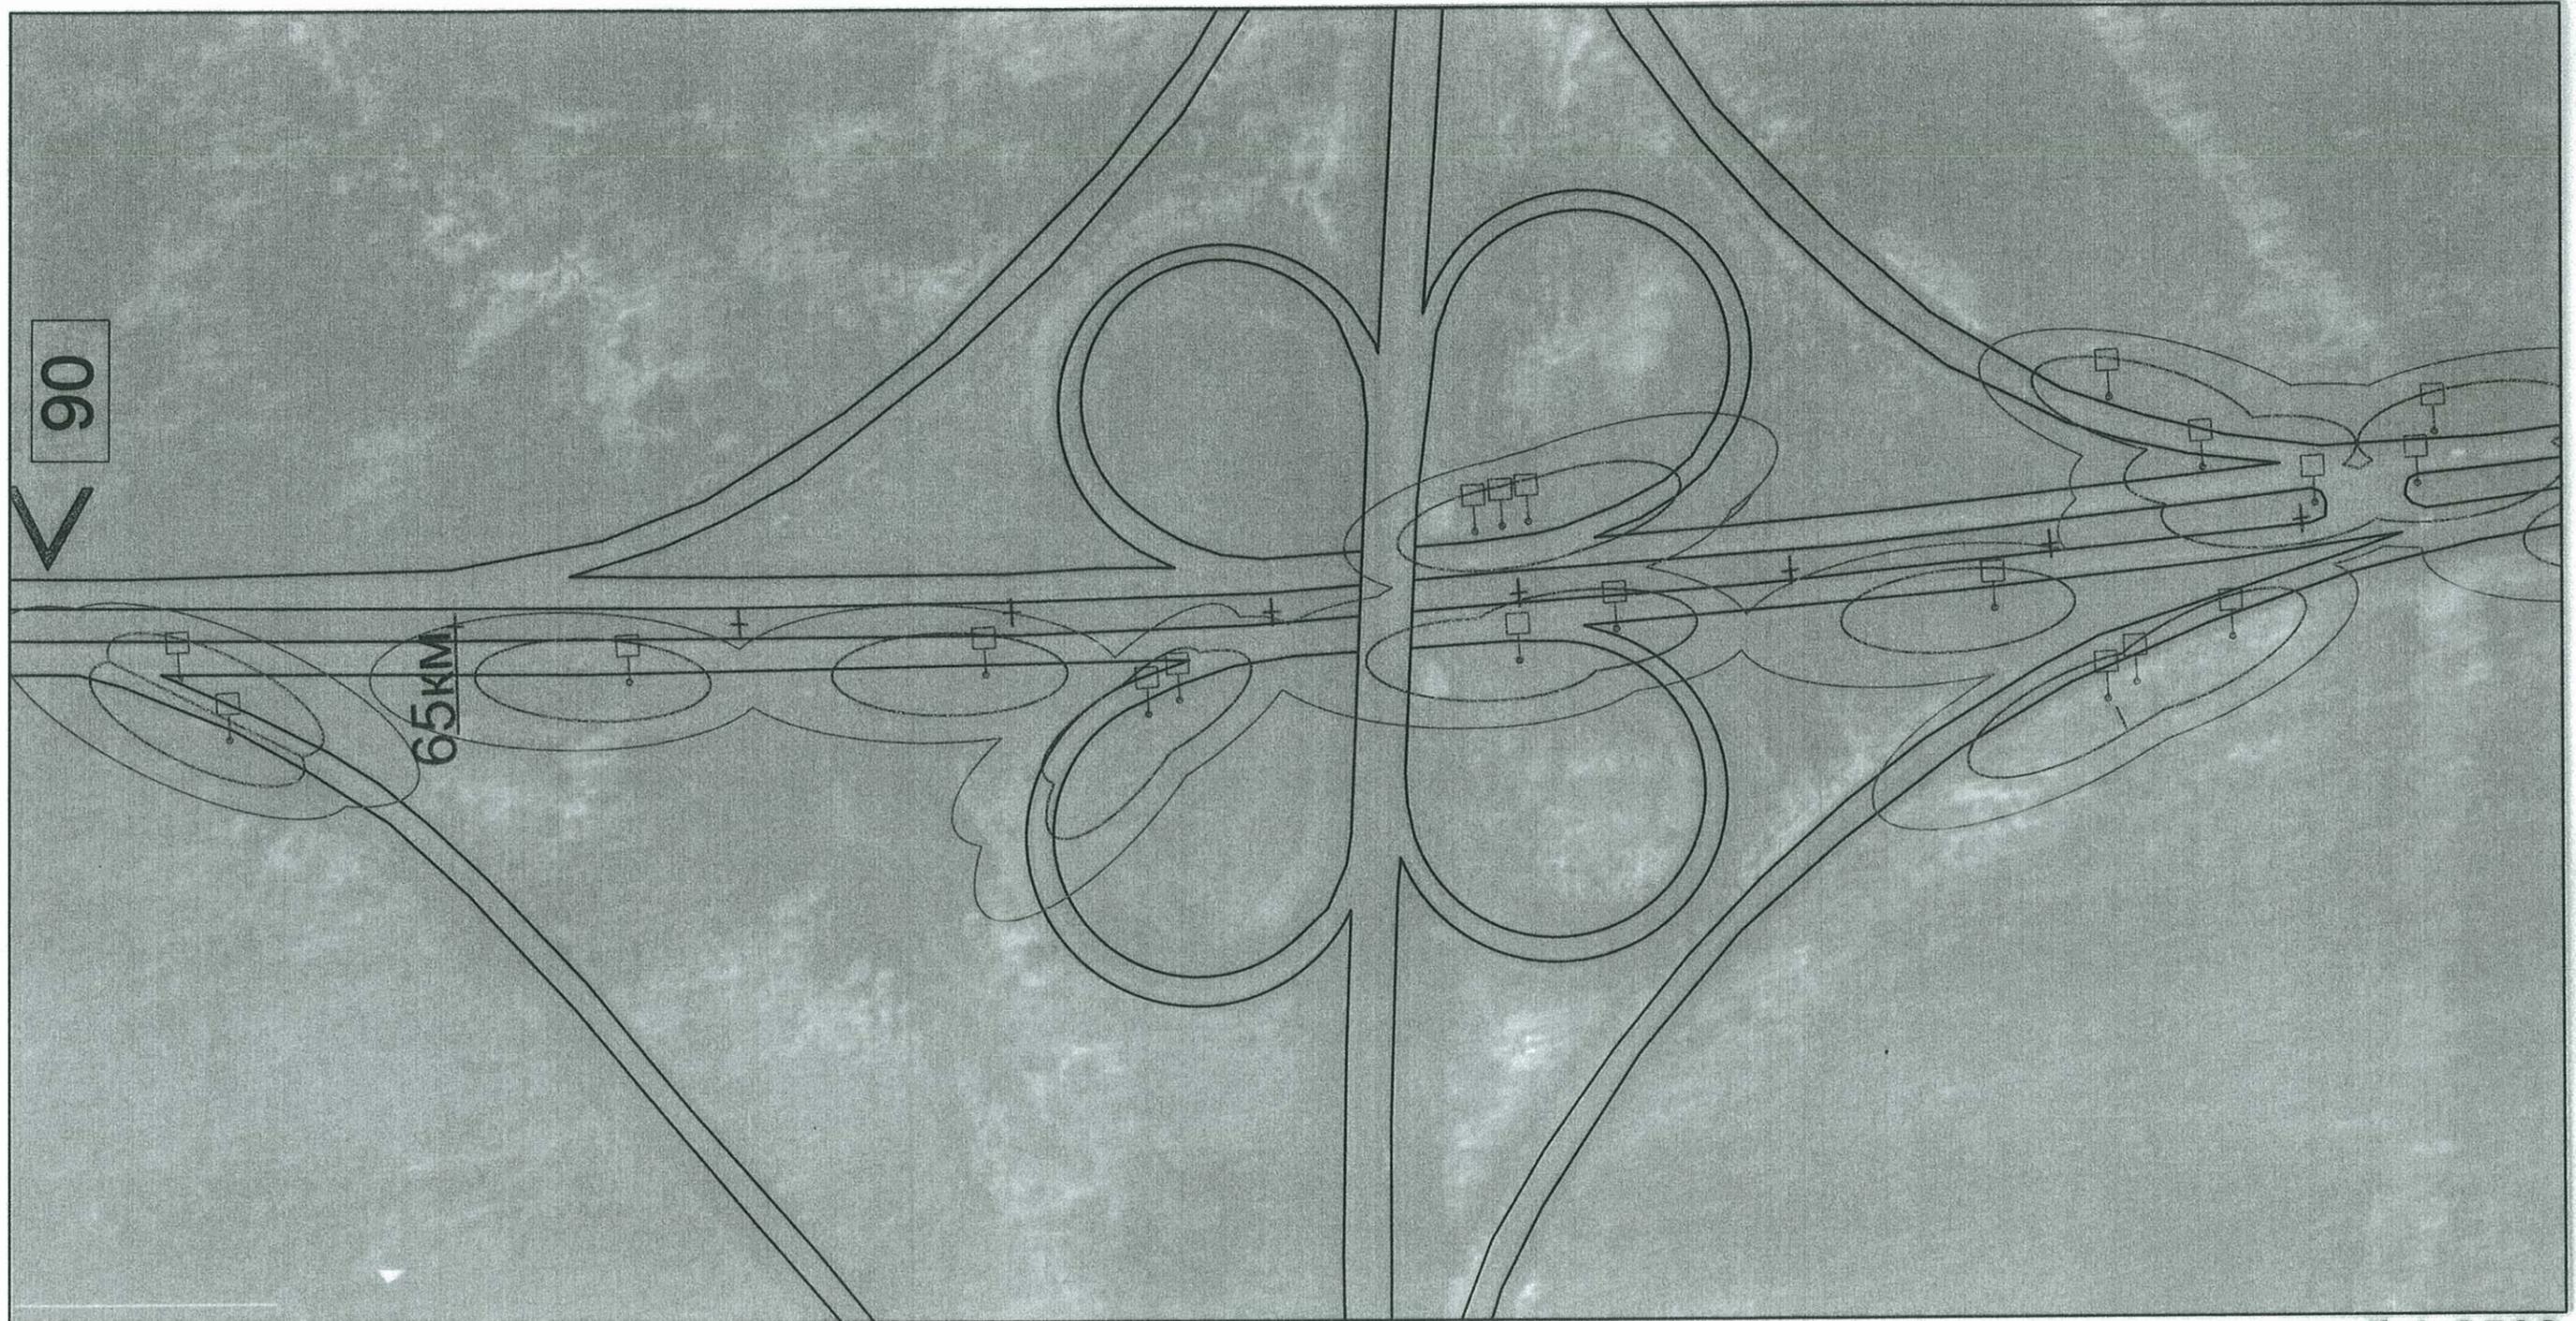

25м


масштаб 1:2500

Условные обозначения

	"...Расстояние от объектов наружной рекламы до дорожных знаков и светофоров должно быть не менее 100м(Площадь рекламного объявления, св. 18 кв.м.)"		"Объекты наружной рекламы...не должны быть размещены...ближе 25 м от остановок маршрутных транспортных средств..."		Населенный пункт
	"...Расстояние от объектов наружной рекламы до дорожных знаков и светофоров должно быть не менее 60м(Площадь рекламного объявления, от 15 до 18 кв.м.)"		Водоёмы, реки.		Километраж

	Дорожные знаки 1.1-5.19, 6.1-6.12		Щит отдельно стоящий 3x6
	Транспортные светофоры		Щит отдельно стоящий 4x12

Автодорога М-2 "Крым", Симферопольское шоссе Чеховский район Московской области

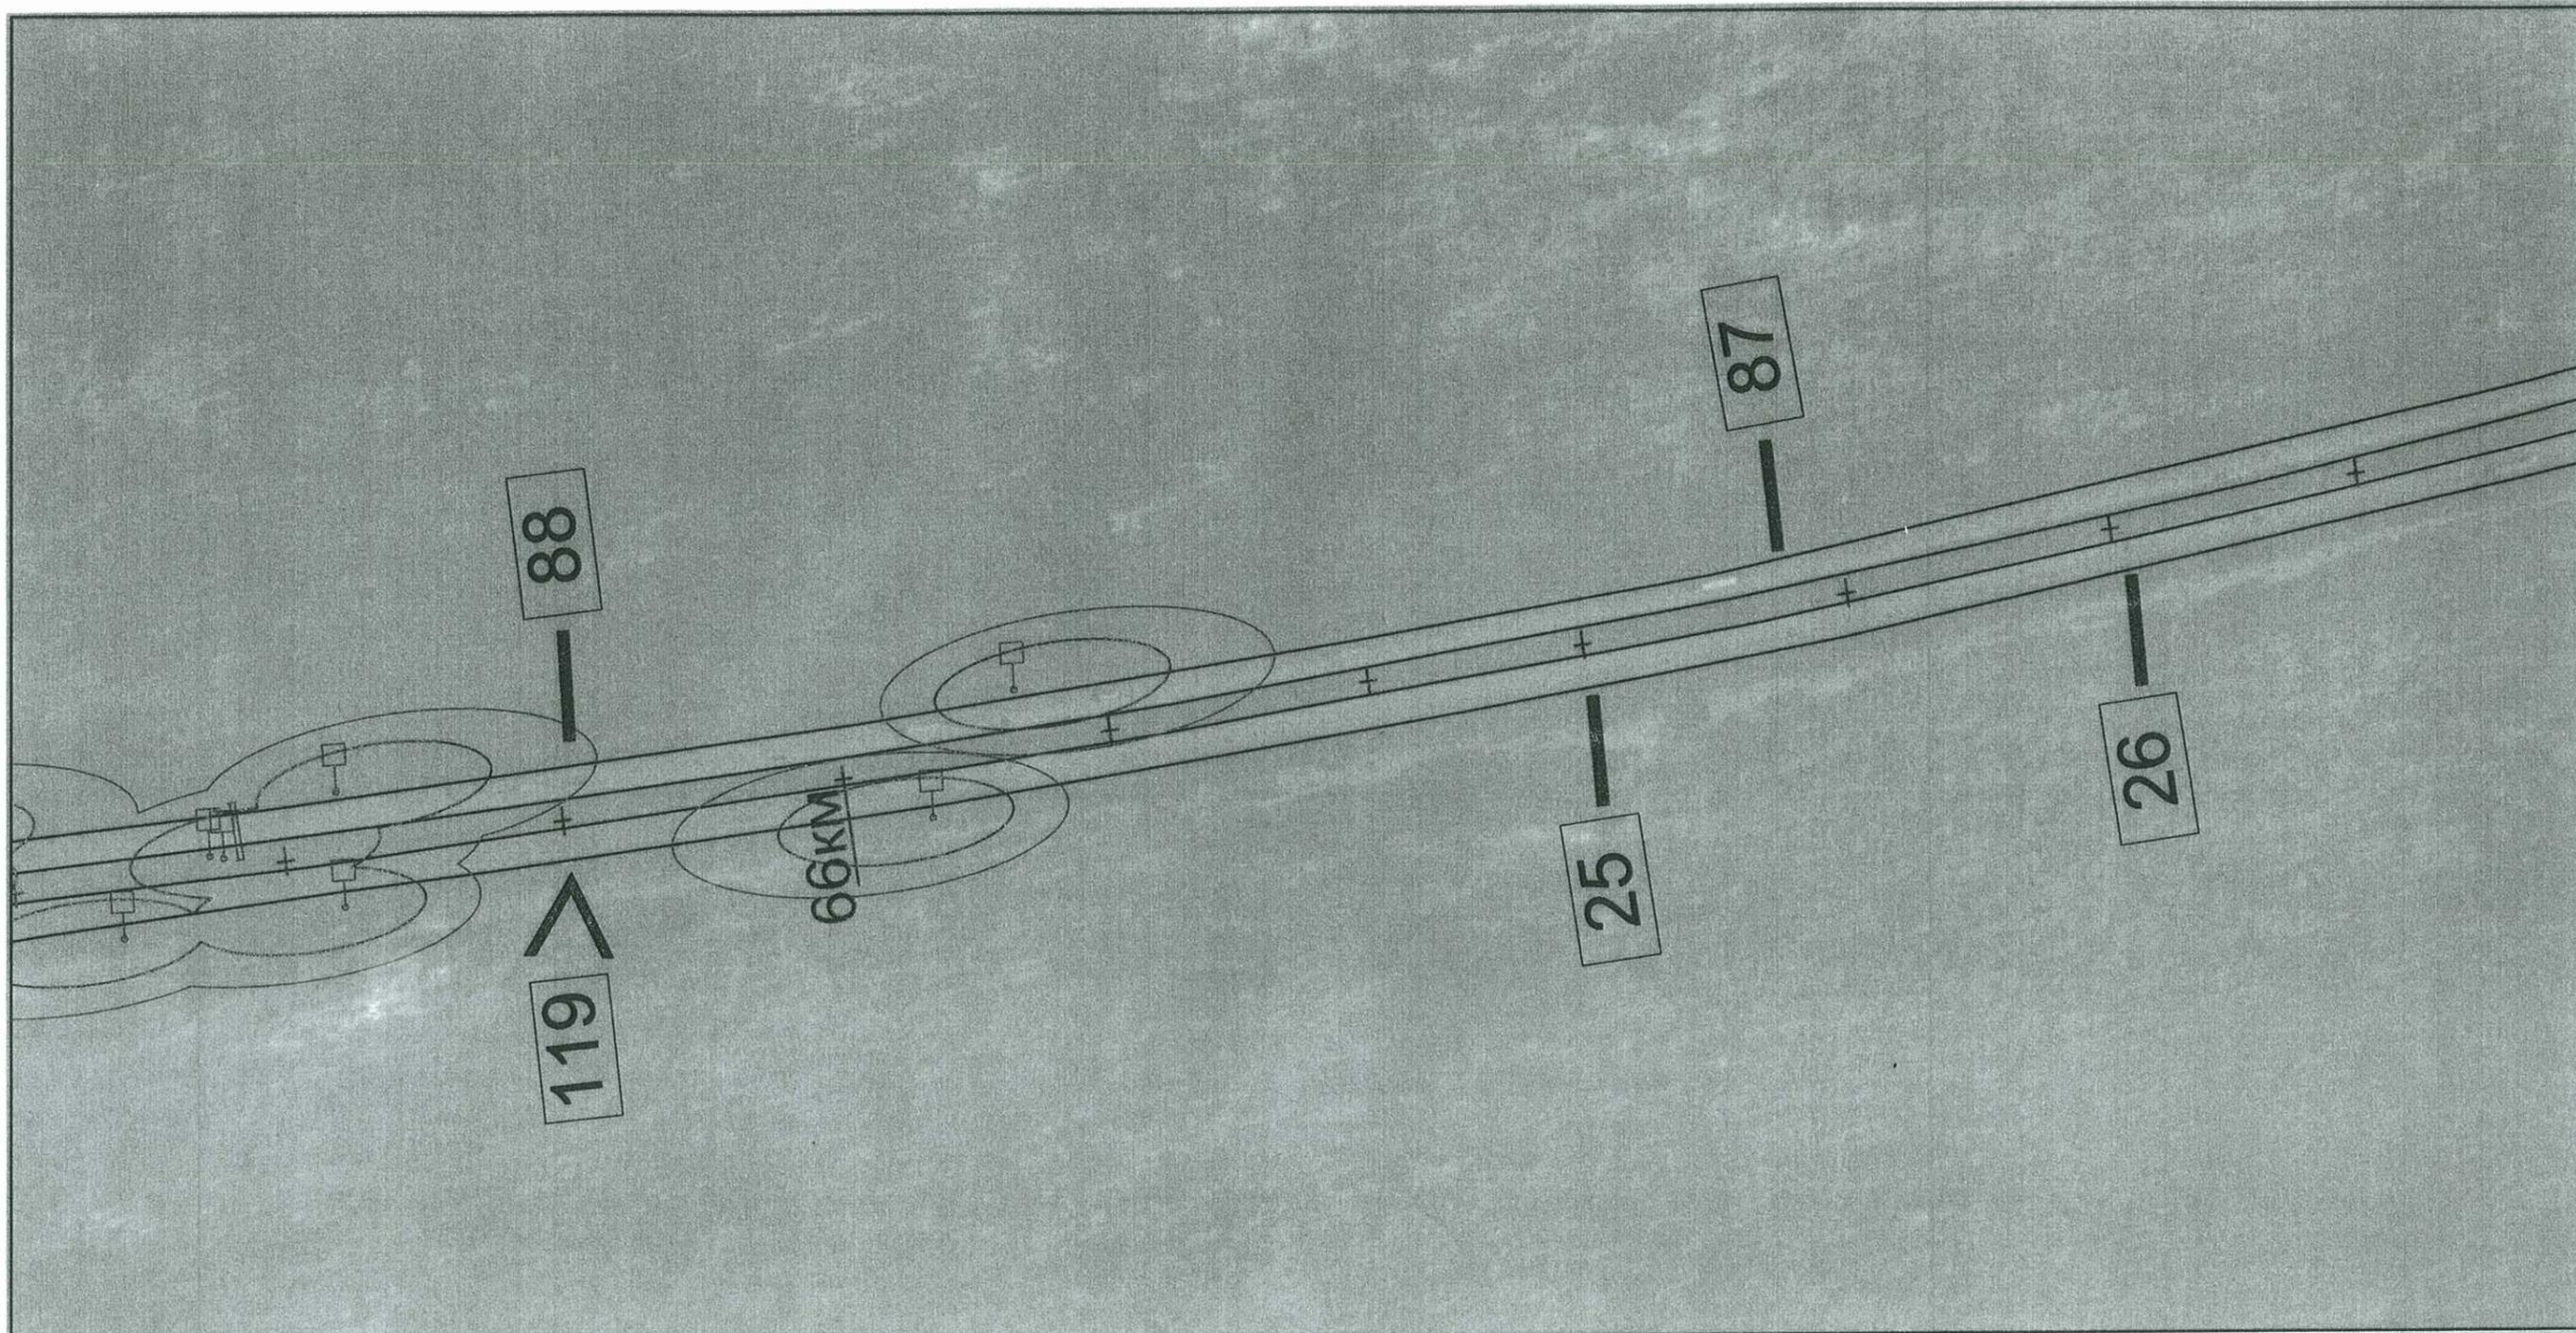


масштаб 1:2500

Условные обозначения

	"...Расстояние от объектов наружной рекламы до дорожных знаков и светофоров должно быть не менее 100м(Площадь рекламного объявления, св. 18 кв.м.)"		"Объекты наружной рекламы...не должны быть размещены...ближе 25 м от остановок маршрутных транспортных средств..."		Населенный пункт		Дорожные знаки 1.1-5.19, 6.1-6.12		Щит отдельно стоящий 3x6
	"...Расстояние от объектов наружной рекламы до дорожных знаков и светофоров должно быть не менее 60м(Площадь рекламного объявления, от 15 до 18 кв.м.)"		Водоёмы, реки.		Километраж		Транспортные светофоры		Щит отдельно стоящий 4x12

Автодорога М-2 "Крым", Симферопольское шоссе Чеховский район Московской области

Лист №14

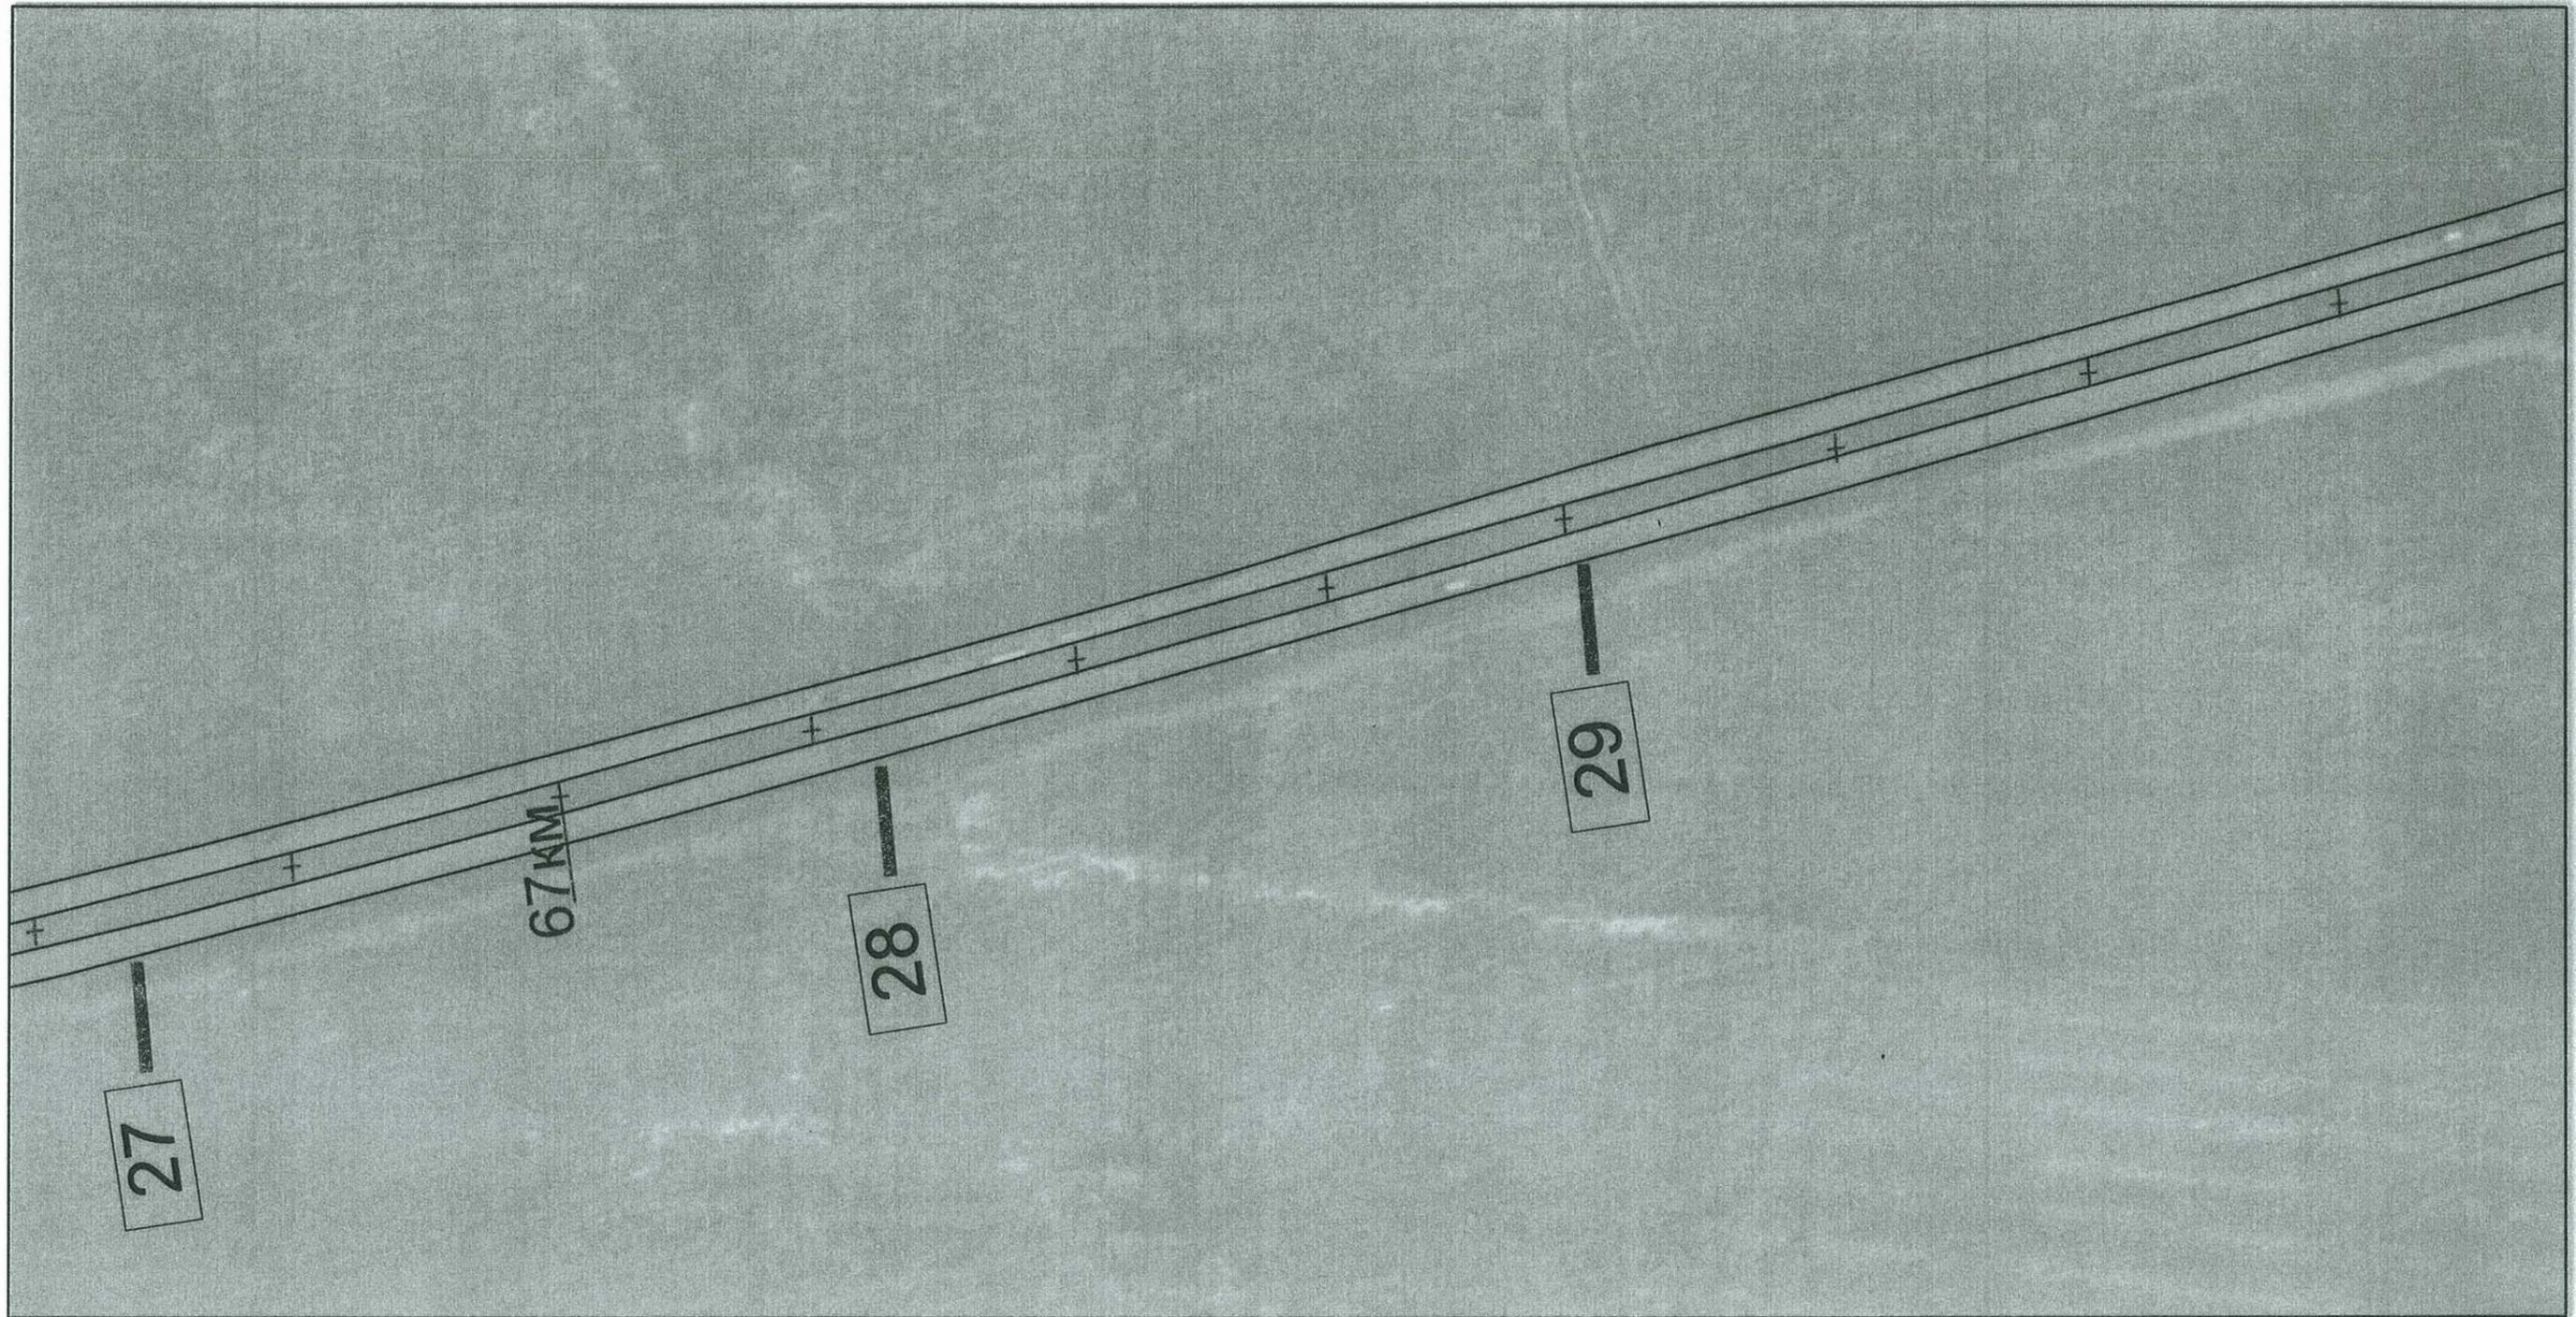

25м


масштаб 1:2500

Условные обозначения

	"...Расстояние от объектов наружной рекламы до дорожных знаков и светофоров должно быть не менее 100м(Площадь рекламного объявления, св. 18 кв.м.)"		"Объекты наружной рекламы...не должны быть размещены...ближе 25 м от остановок маршрутных транспортных средств..."		Населенный пункт		Дорожные знаки 1.1-5.19, 6.1-6.12		Щит отдельно стоящий 3x6
	"...Расстояние от объектов наружной рекламы до дорожных знаков и светофоров должно быть не менее 60м(Площадь рекламного объявления, от 15 до18 кв.м.)"		Водоемы, реки.		Километраж		Транспортные светофоры		Щит отдельно стоящий 4x12

Автодорога М-2 "Крым", Симферопольское шоссе Чеховский район Московской области


Лист №15

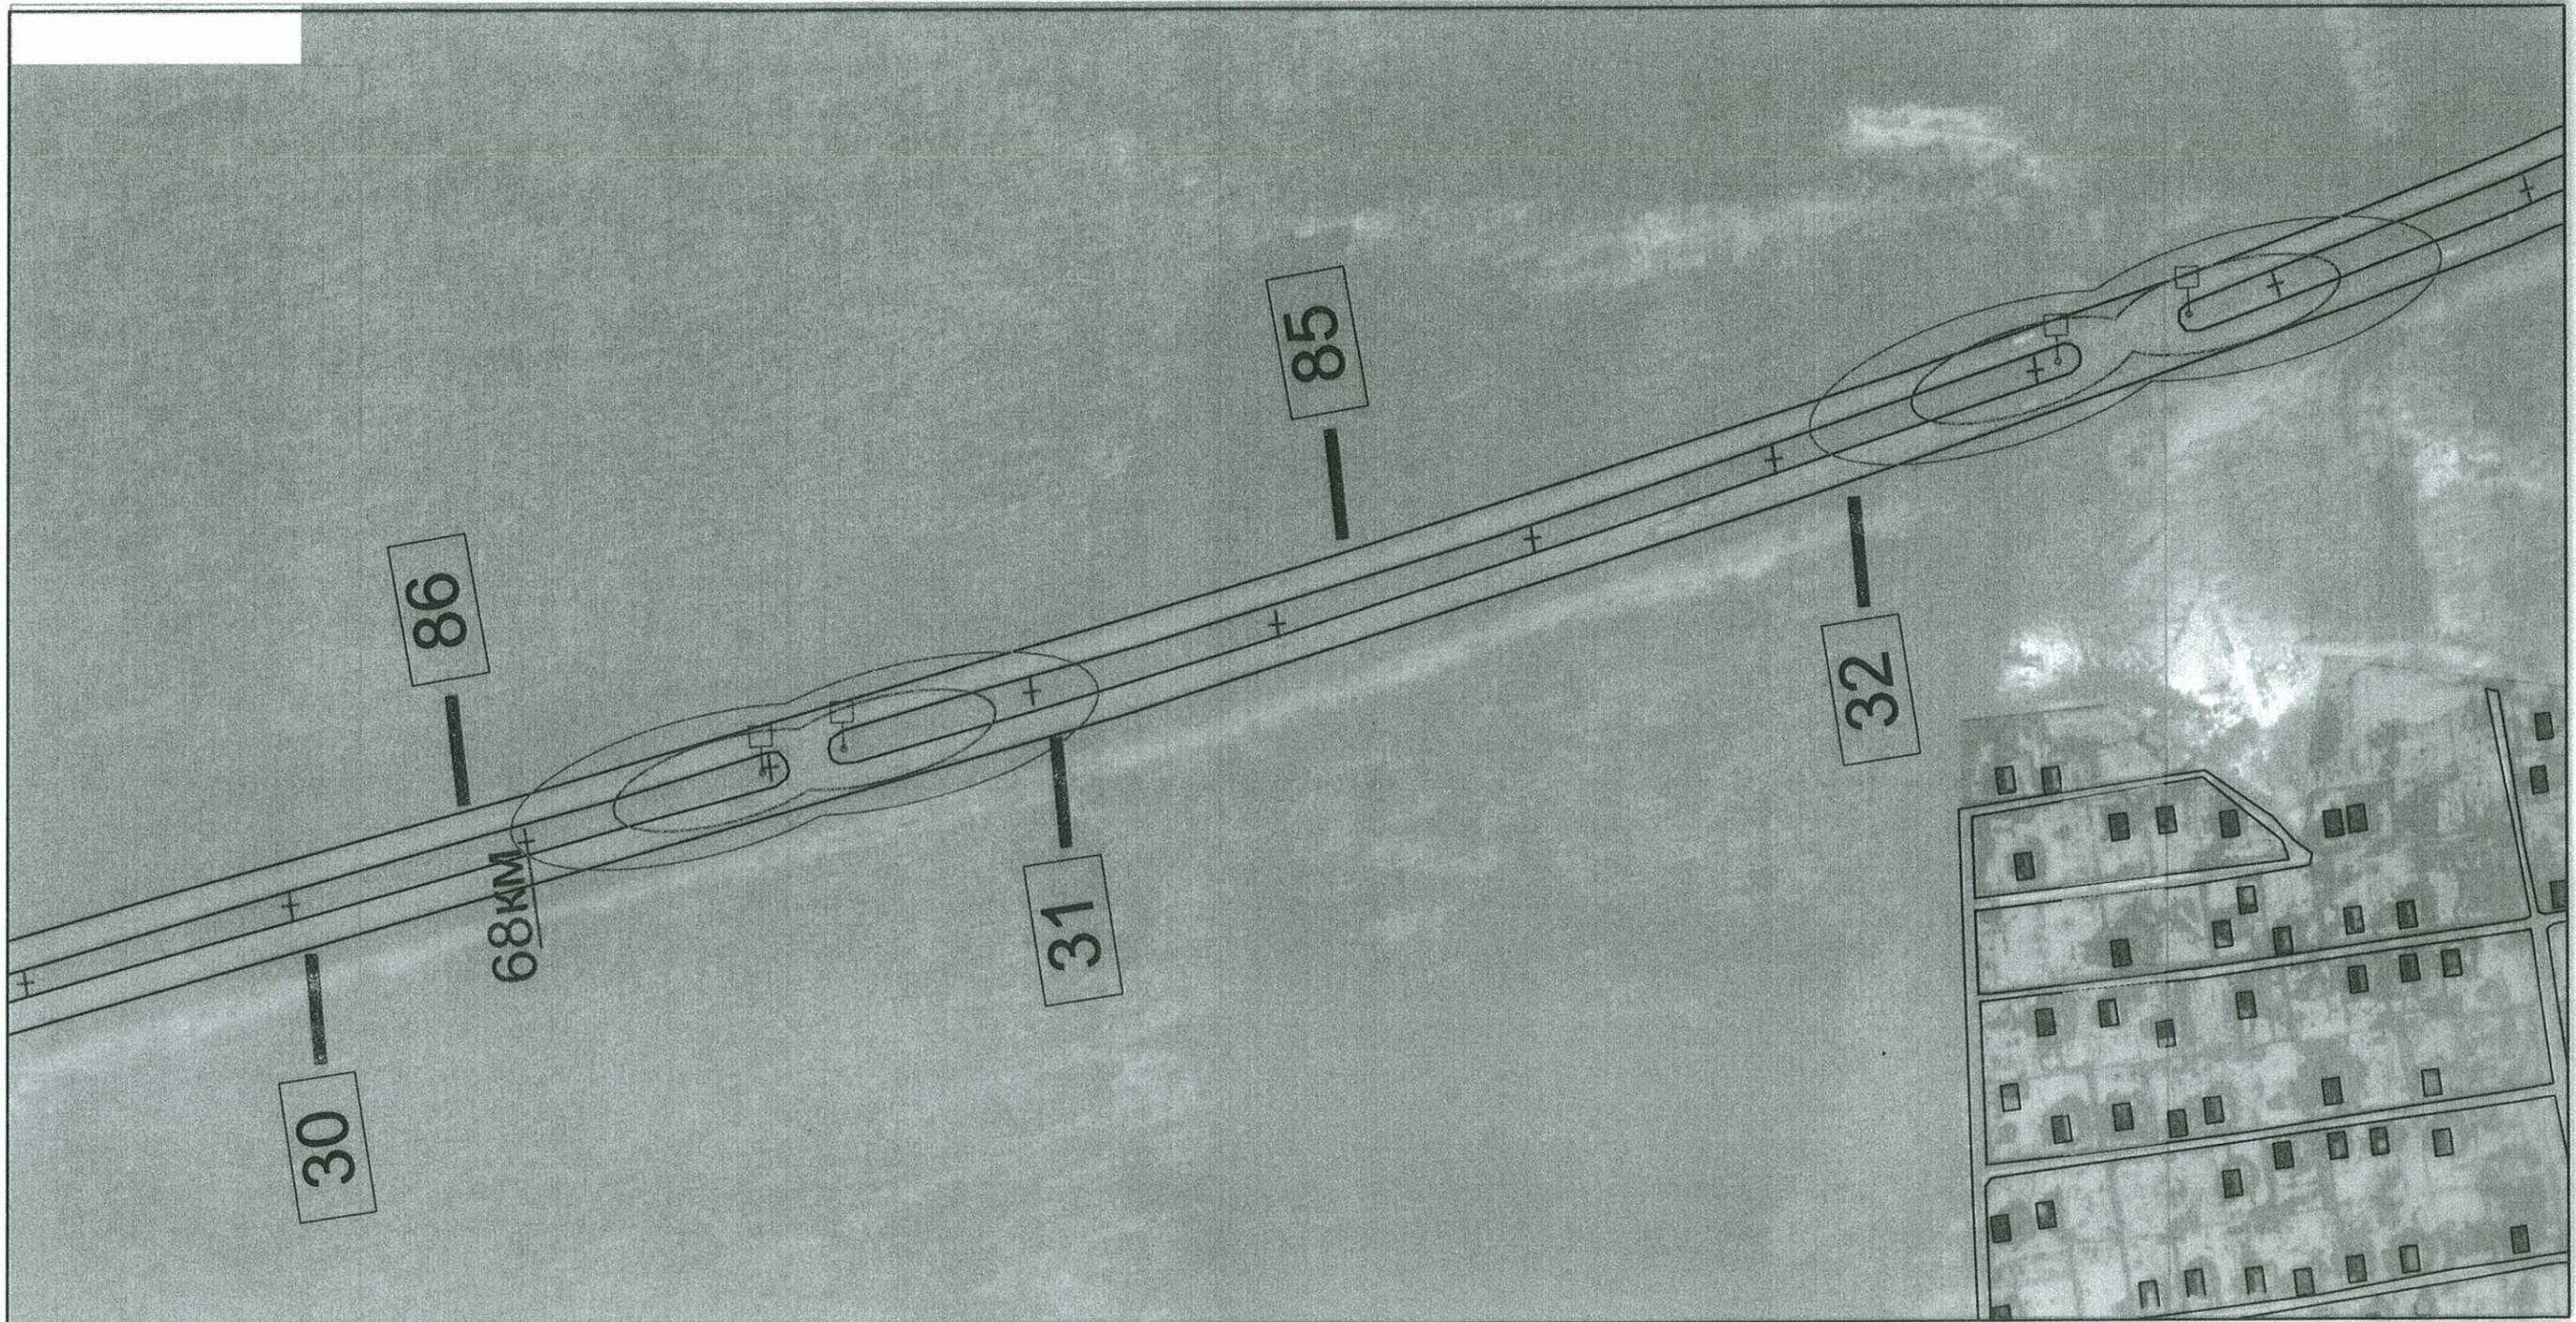

25м

масштаб 1:2500


Условные обозначения

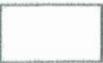	"...Расстояние от объектов наружной рекламы до дорожных знаков и светофоров должно быть не менее 100м(Площадь рекламного объявления, св. 18 кв.м.)"		"Объекты наружной рекламы...не должны быть размещены...ближе 25 м от остановок маршрутных транспортных средств..."		Населенный пункт
	"...Расстояние от объектов наружной рекламы до дорожных знаков и светофоров должно быть не менее 60м(Площадь рекламного объявления, от 15 до18 кв.м.)"		Водоемы,реки.		Километраж

	Дорожные знаки 1.1-5.19, 6.1-6.12		Щит отдельно стоящий 3x6
	Транспортные светофоры		Щит отдельно стоящий 4x12

Автодорога М-2 "Крым", Симферопольское шоссе Чеховский район Московской области

Лист №16

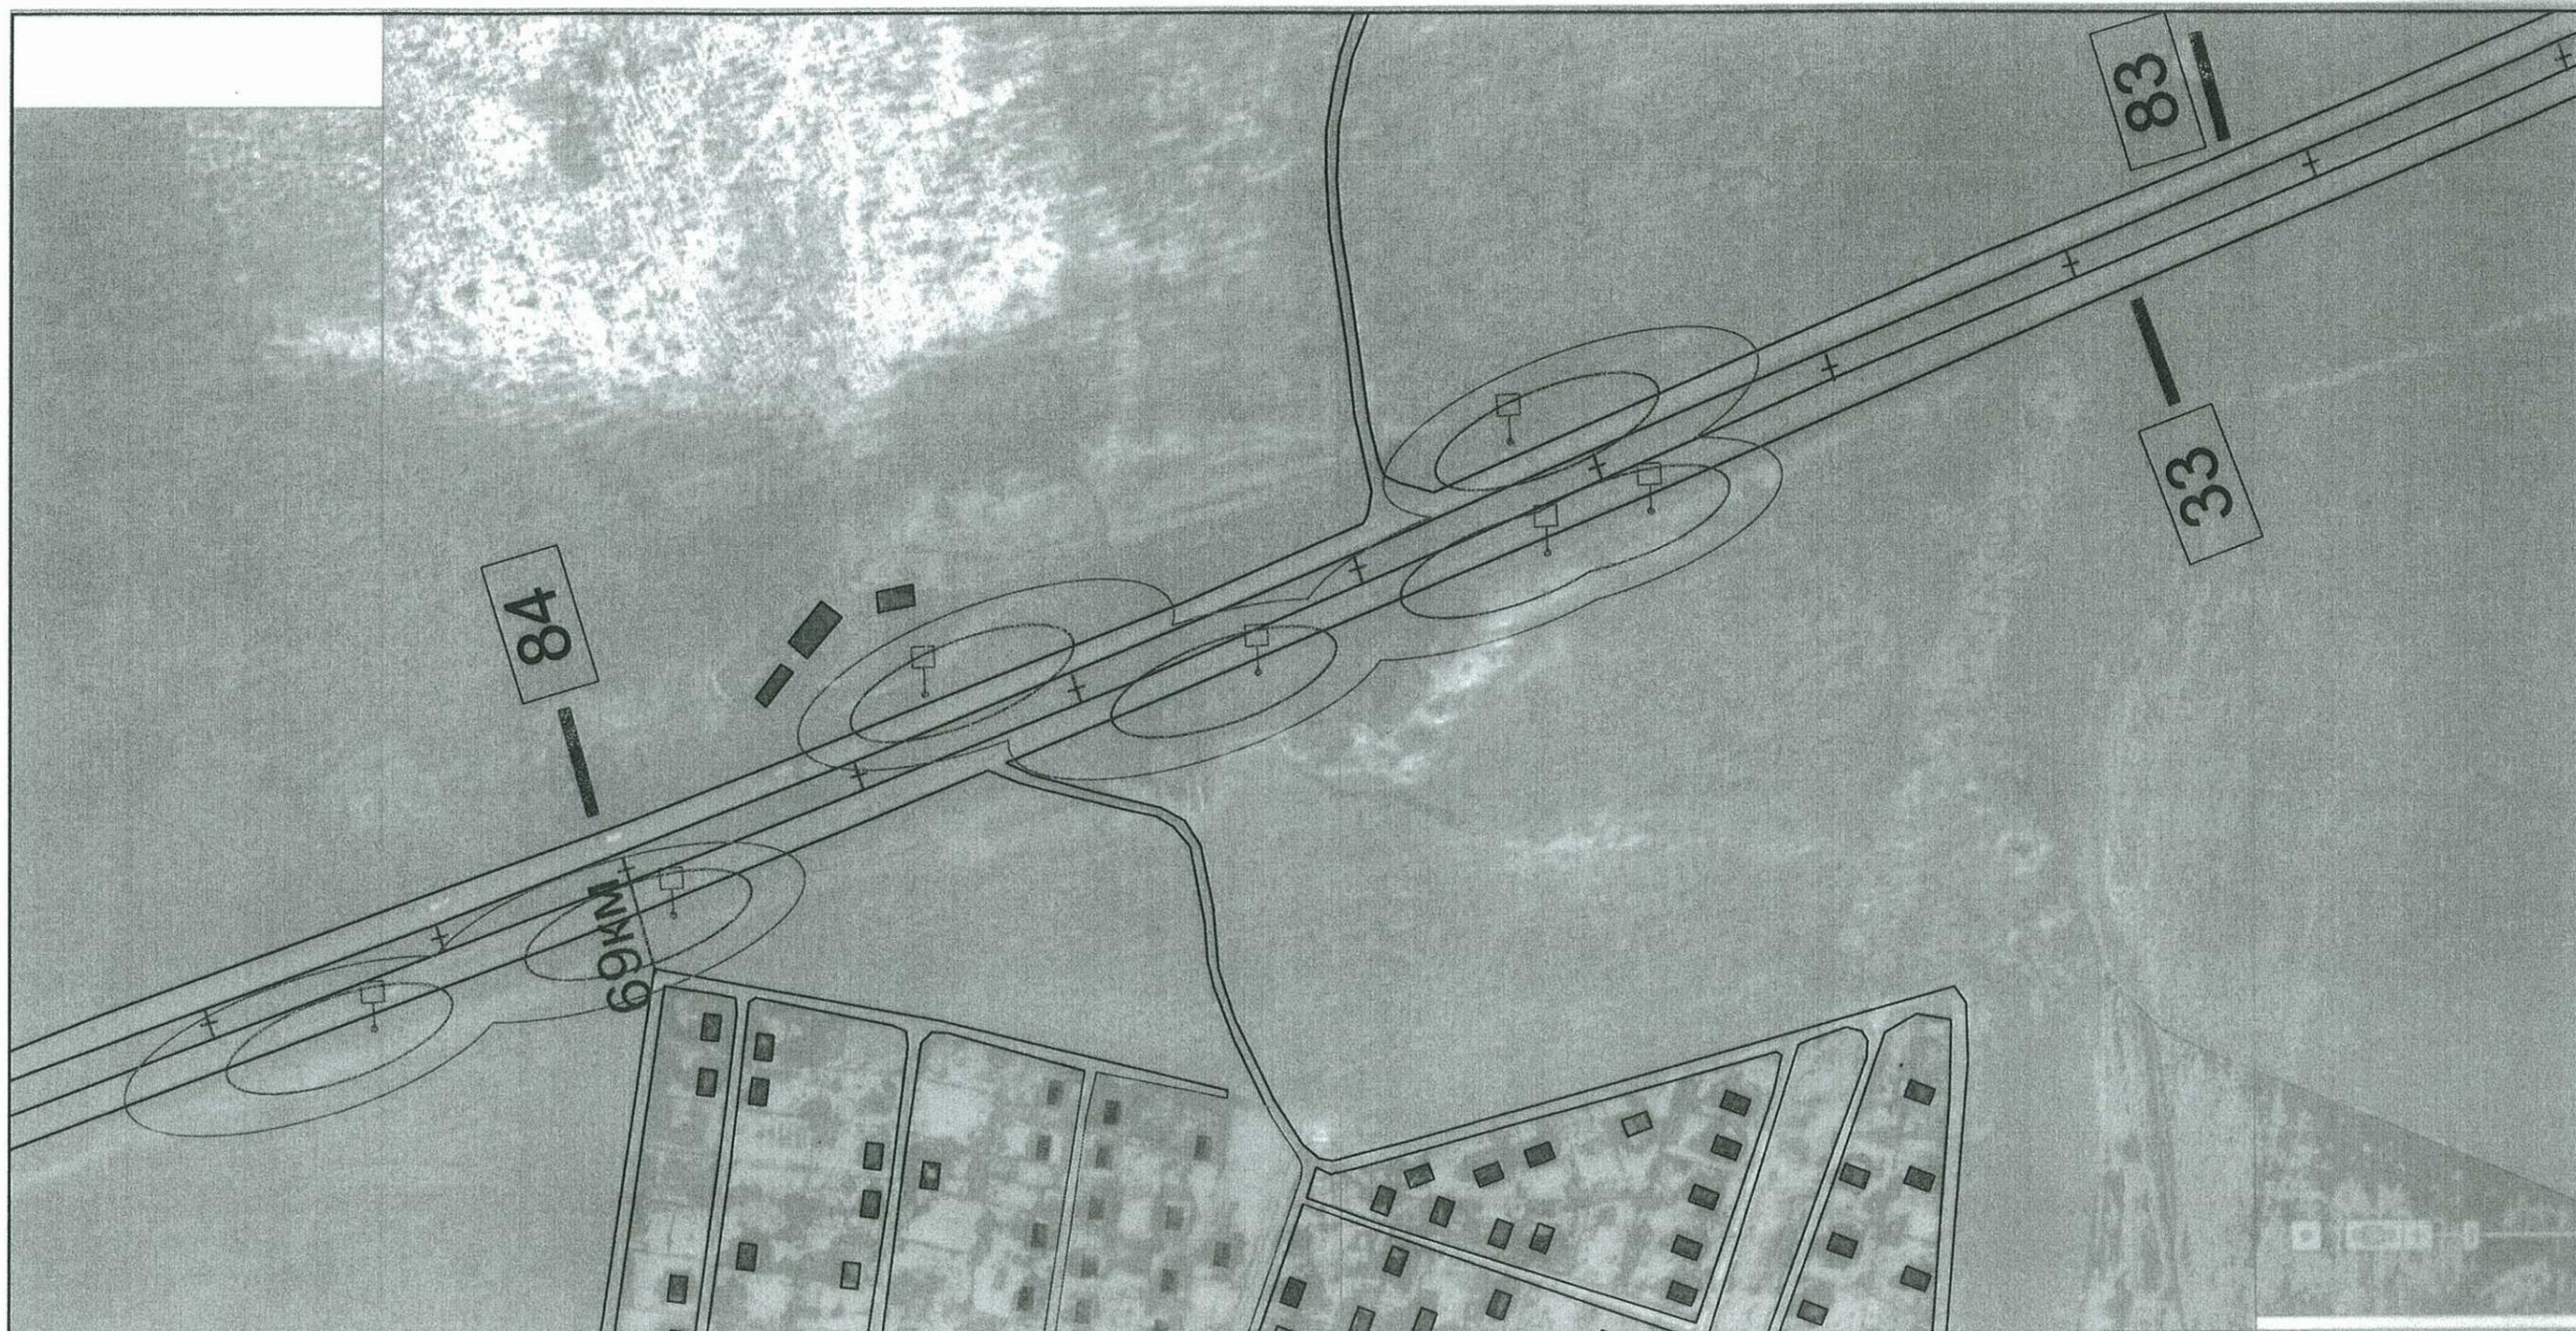

25м

масштаб 1:2500


Условные обозначения

	"...Расстояние от объектов наружной рекламы до дорожных знаков и светофоров должно быть не менее 100м(Площадь рекламного объявления, св. 18 кв.м.)"		"Объекты наружной рекламы...не должны быть размещены...ближе 25 м от остановок маршрутных транспортных средств..."		Населенный пункт
	"...Расстояние от объектов наружной рекламы до дорожных знаков и светофоров должно быть не менее 60м(Площадь рекламного объявления, от 15 до18 кв.м.)"		Водоёмы, реки.		Километраж

	Дорожные знаки 1.1-5.19, 6.1-6.12		Щит отдельно стоящий 3x6
	Транспортные светофоры		Щит отдельно стоящий 4x12

Автодорога М-2 "Крым", Симферопольское шоссе Чеховский район Московской области

Лист №17

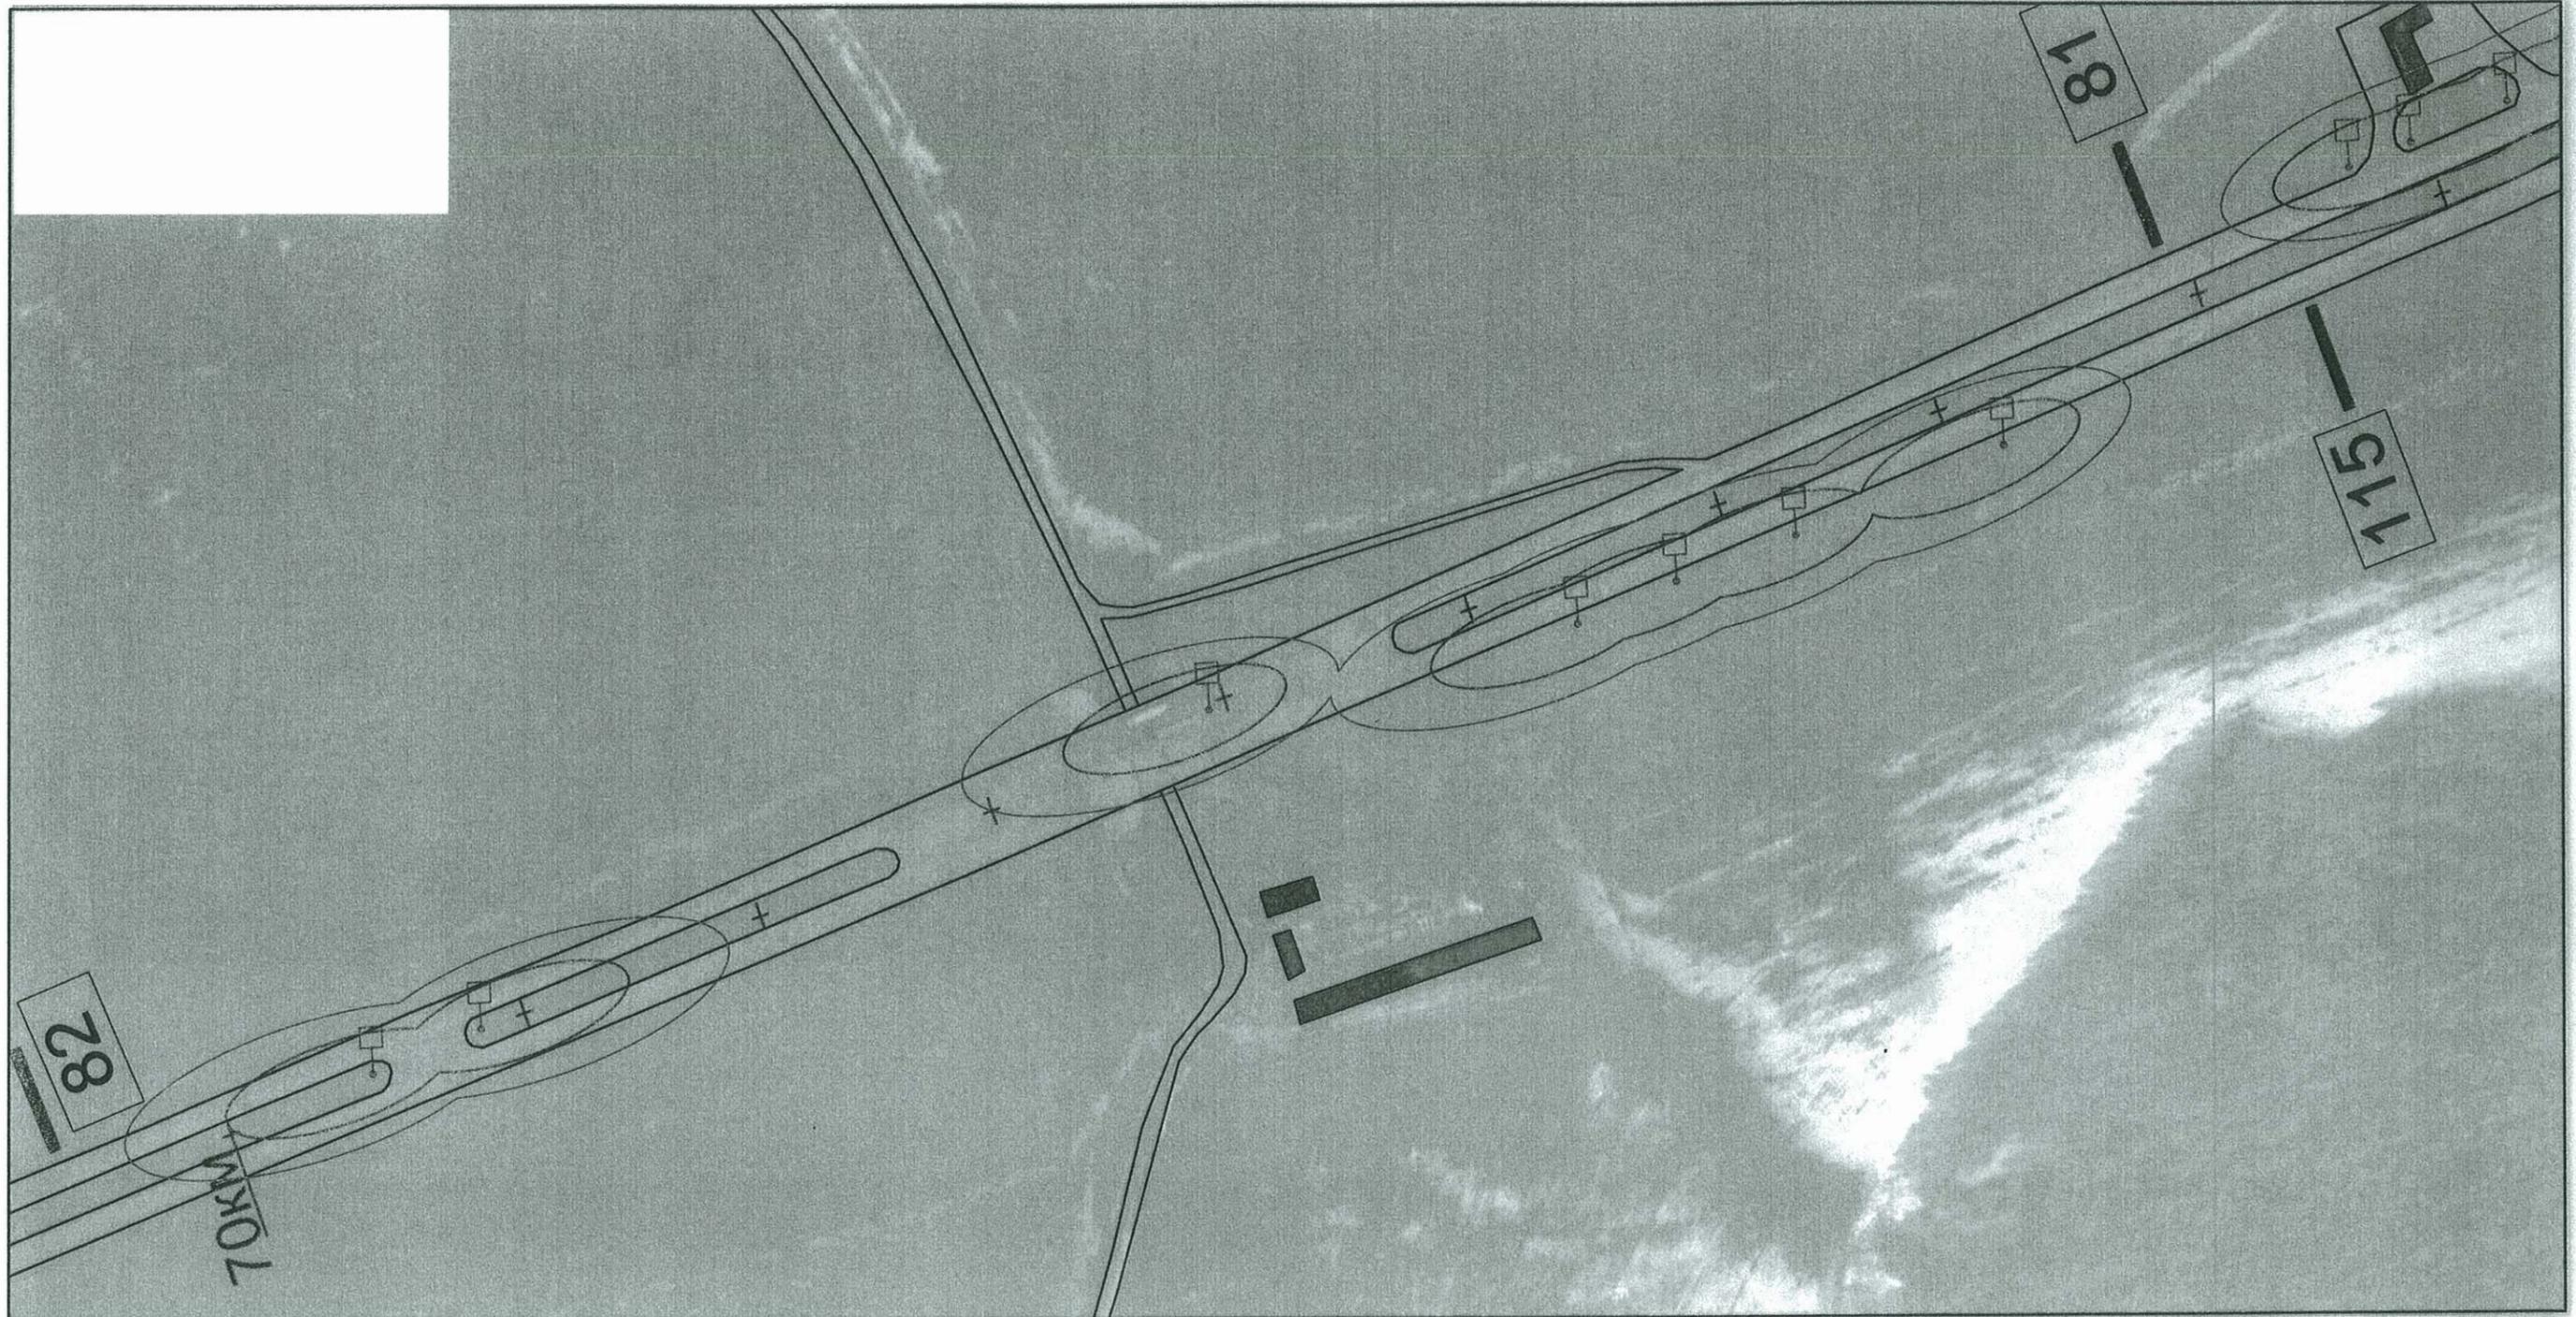

25м

масштаб 1:2500


Условные обозначения

	"...Расстояние от объектов наружной рекламы до дорожных знаков и светофоров должно быть не менее 100м(Площадь рекламного объявления, св. 18 кв.м.)"		"Объекты наружной рекламы...не должны быть размещены...ближе 25 м от остановок маршрутных транспортных средств..."		Населенный пункт
	"...Расстояние от объектов наружной рекламы до дорожных знаков и светофоров должно быть не менее 60м(Площадь рекламного объявления, от 15 до18 кв.м.)"		Водоемы, реки.		Километраж

	Дорожные знаки 1.1-5.19, 6.1-6.12		Щит отдельно стоящий 3x6
	Транспортные светофоры		Щит отдельно стоящий 4x12

Автодорога М-2 "Крым", Симферопольское шоссе Чеховский район Московской области

Лист №18

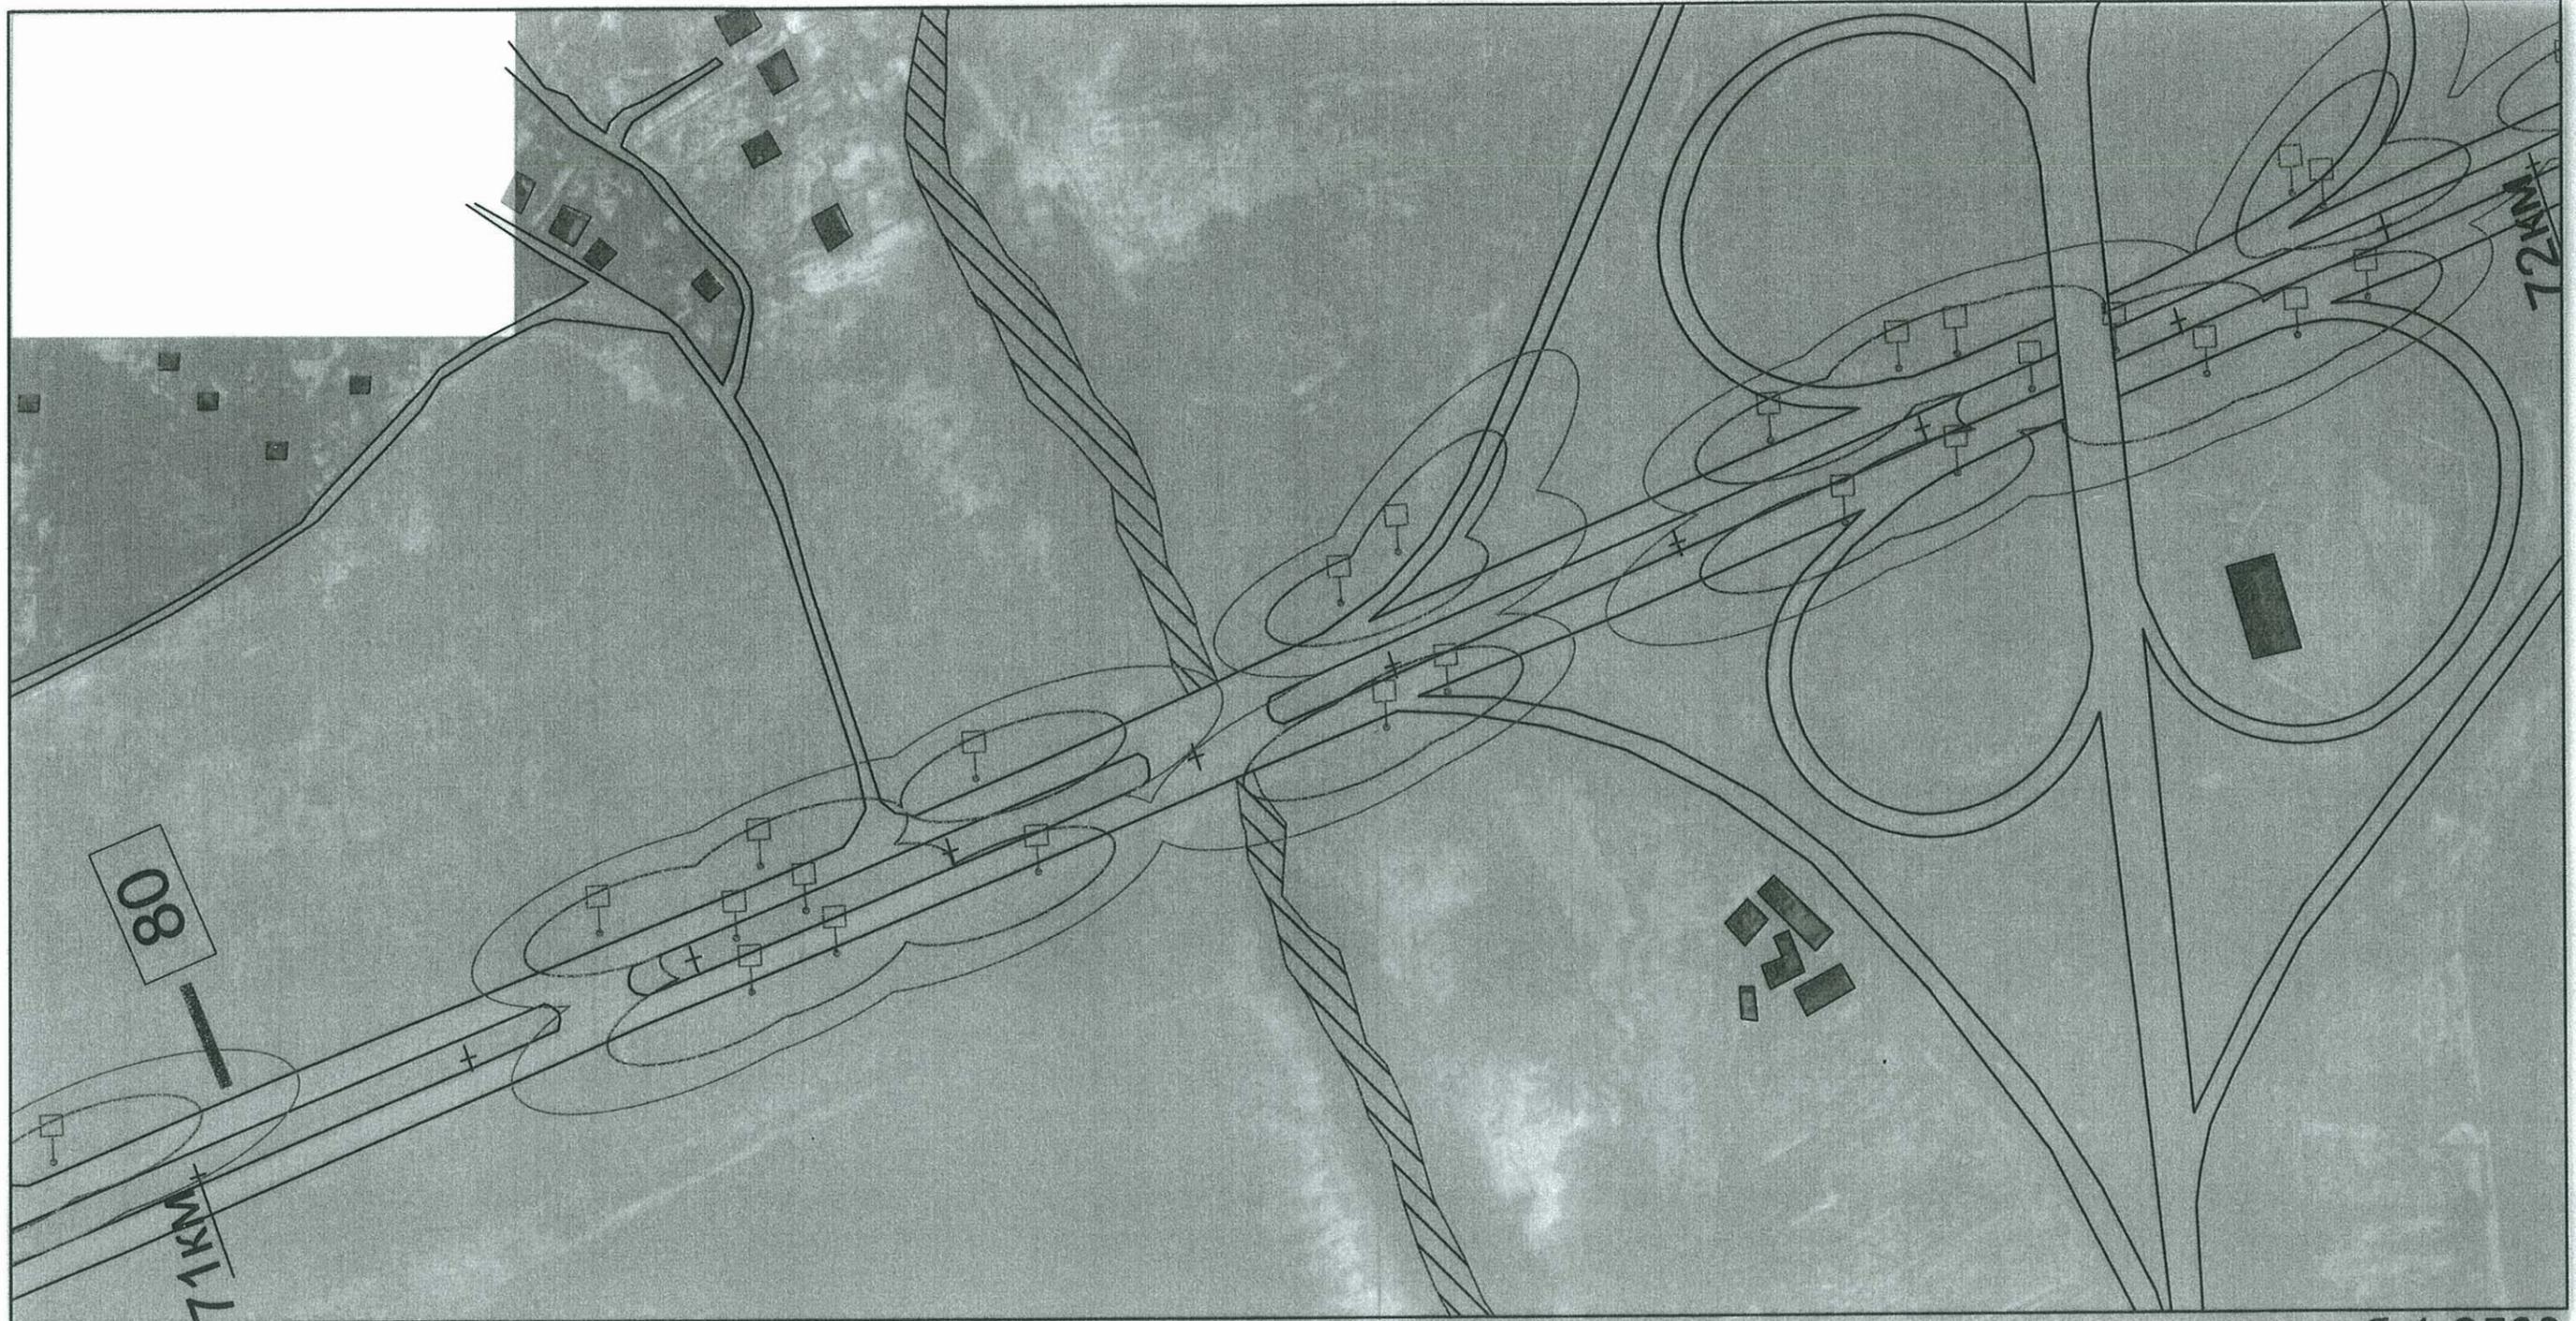

25м


масштаб 1:2500

Условные обозначения

	"...Расстояние от объектов наружной рекламы до дорожных знаков и светофоров должно быть не менее 100м(Площадь рекламного объявления, св. 18 кв.м.)"		"Объекты наружной рекламы...не должны быть размещены...ближе 25 м от остановок маршрутных транспортных средств..."		Населенный пункт
	"...Расстояние от объектов наружной рекламы до дорожных знаков и светофоров должно быть не менее 60м(Площадь рекламного объявления, от 15 до 18 кв.м.)"		Водоемы, реки.		Километраж

	Дорожные знаки 1.1-5.19, 6.1-6.12		Щит отдельно стоящий 3x6
	Транспортные светофоры		Щит отдельно стоящий 4x12

Автодорога М-2 "Крым", Симферопольское шоссе Чеховский район Московской области

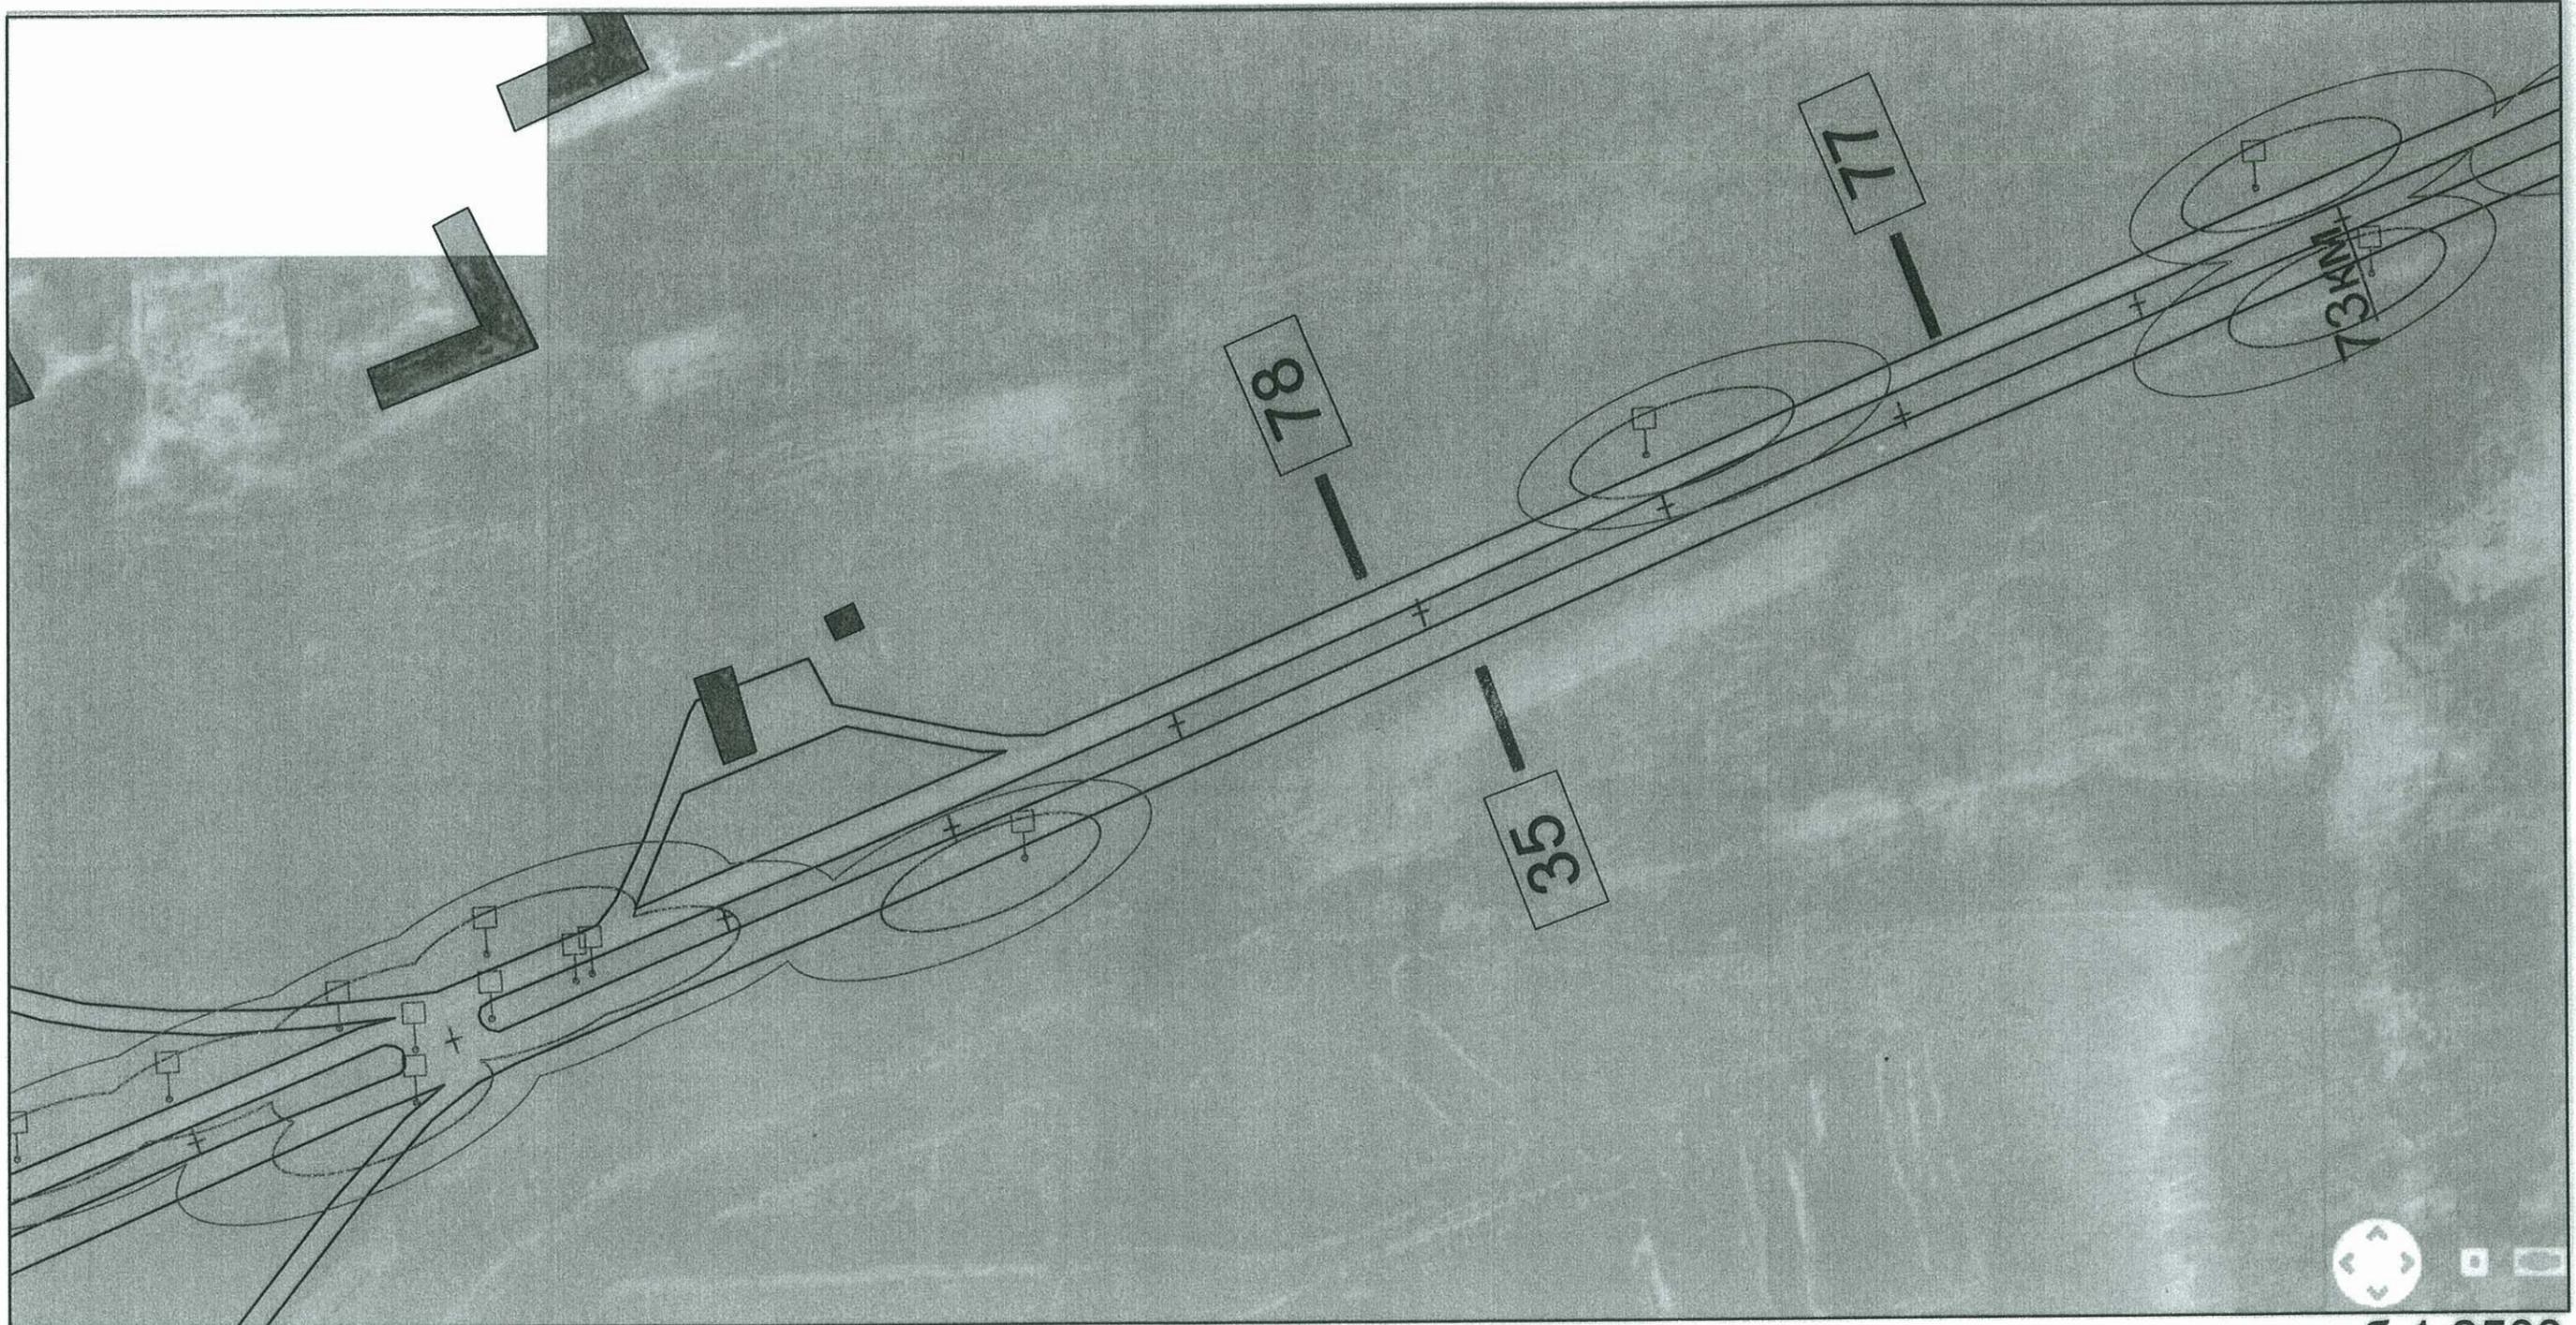

25м


масштаб 1:2500

Условные обозначения

	"Объекты наружной рекламы...не должны быть размещены...ближе 25 м от остановок маршрутных транспортных средств..."	Населенный пункт	Дорожные знаки 1.1-5.19, 6.1-6.12	Щит отдельно стоящий 3x6
"...Расстояние от объектов наружной рекламы до дорожных знаков и светофоров должно быть не менее 60м(Площадь рекламного объявления, от 15 до18 кв.м.)"	Водоемы,реки.	Километраж	Транспортные светофоры	Щит отдельно стоящий 4x12

Автодорога М-2 "Крым", Симферопольское шоссе Чеховский район Московской области

Лист №20

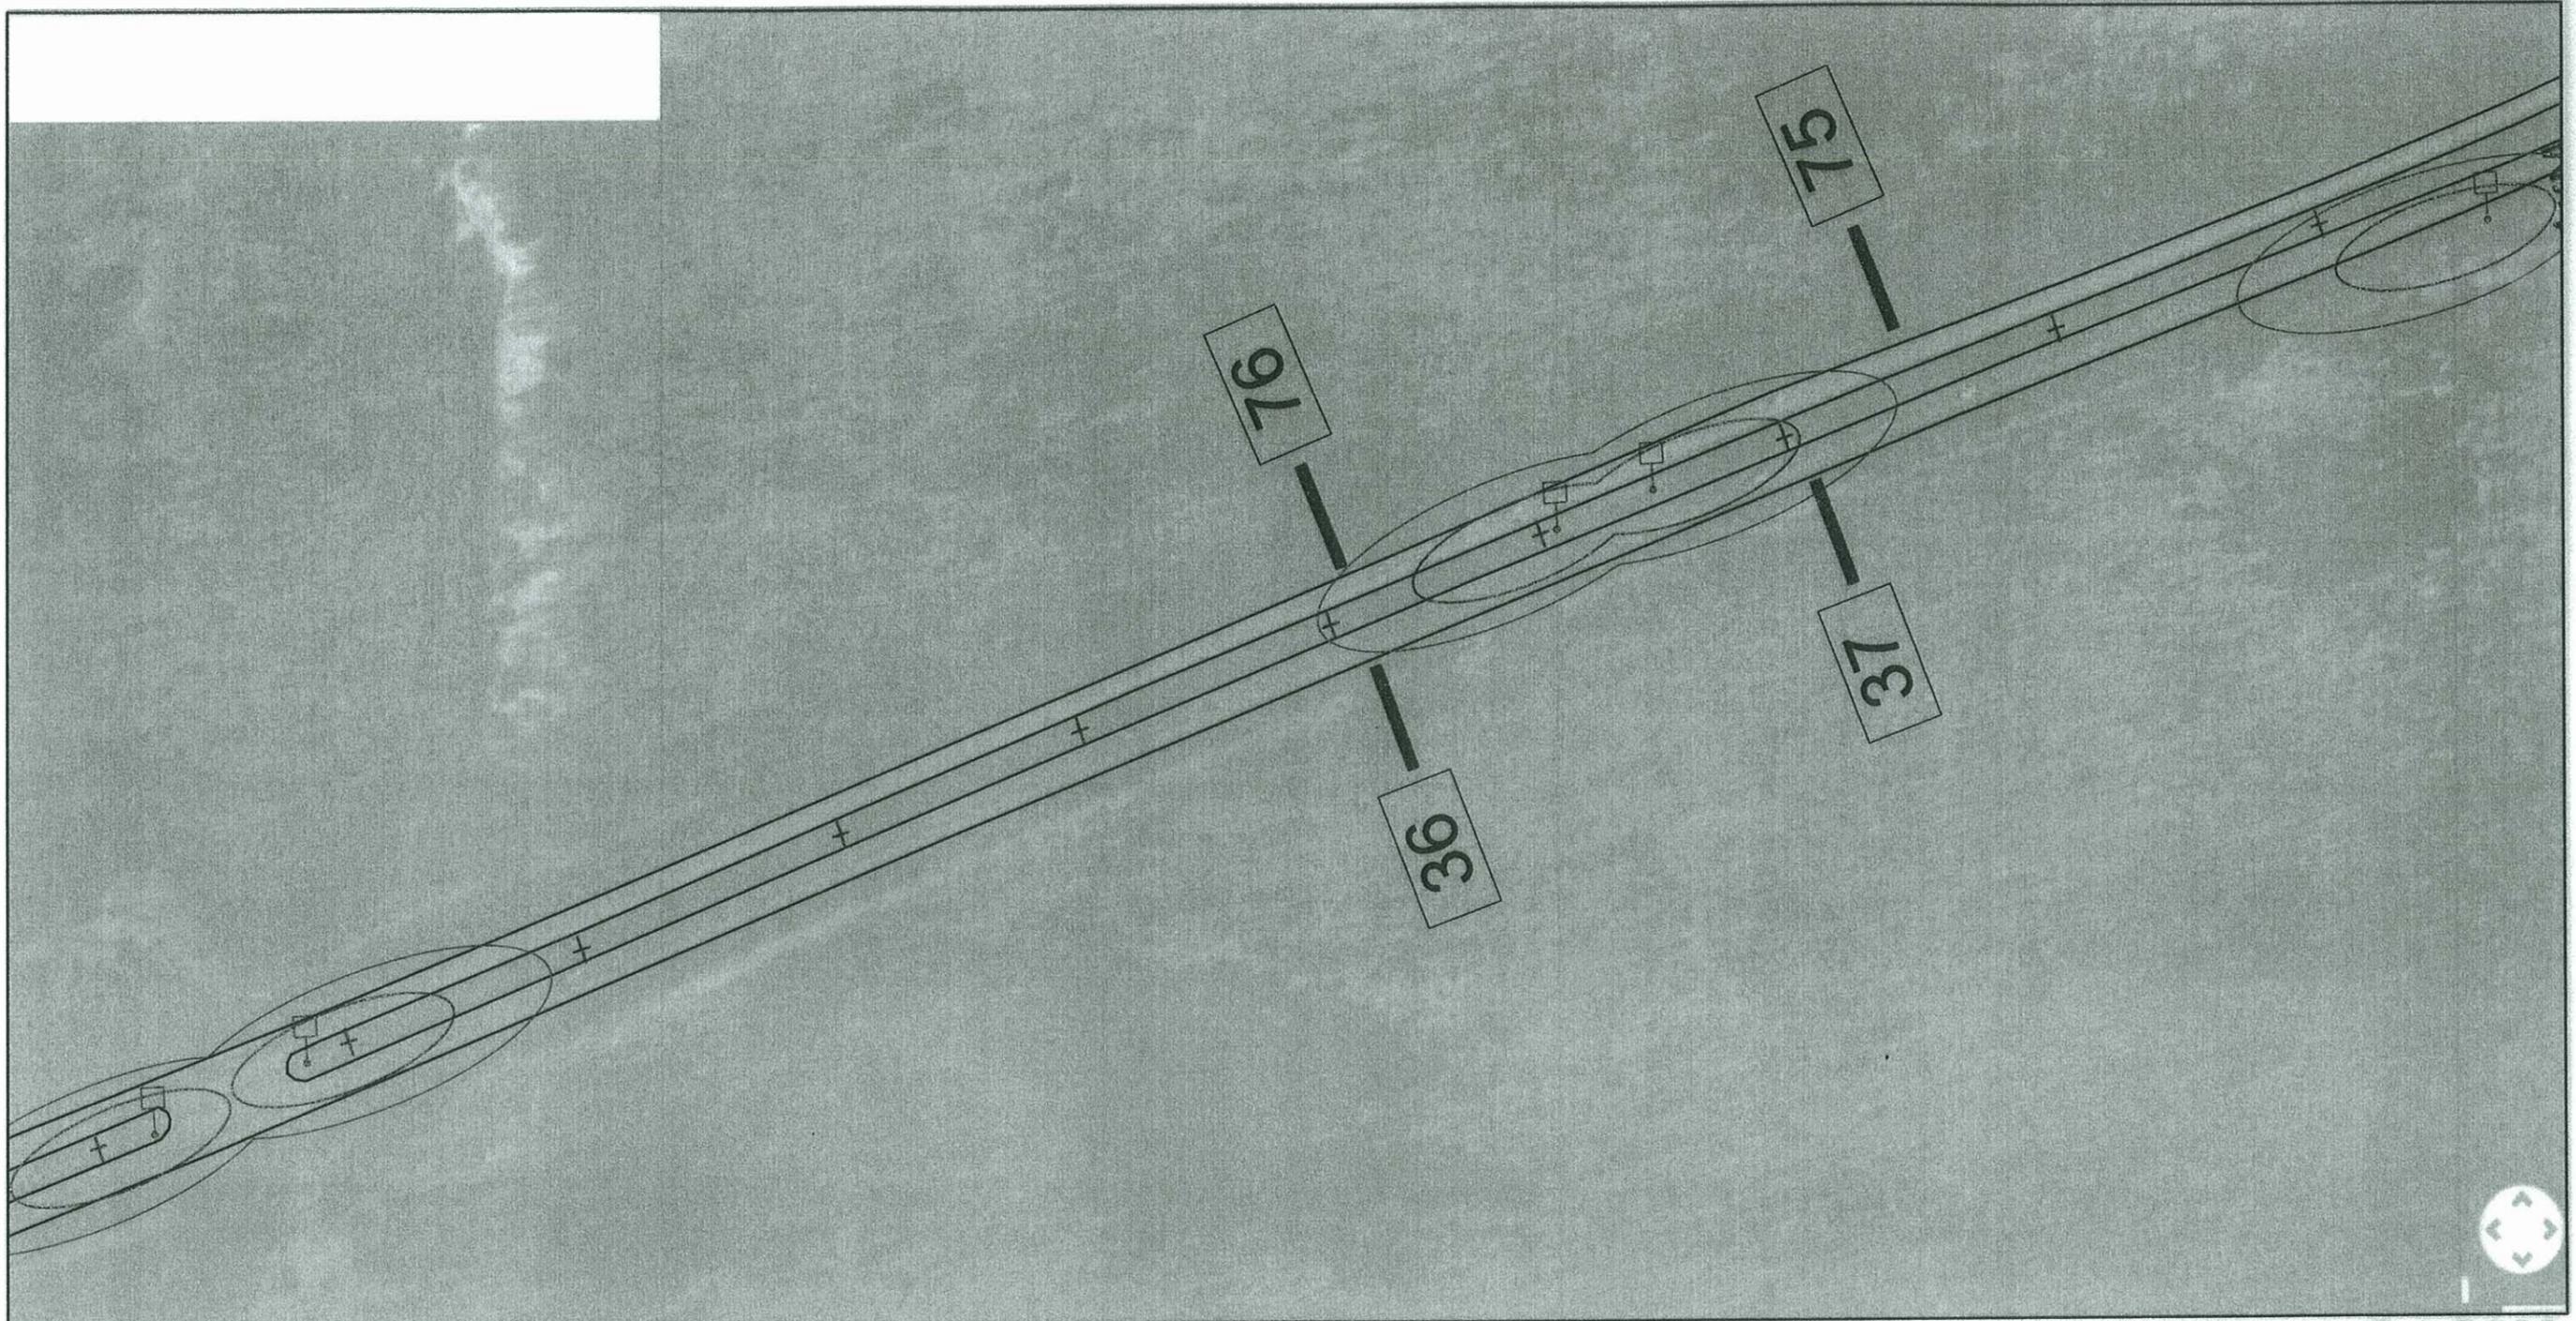

25м


масштаб 1:2500

Условные обозначения

 "...Расстояние от объектов наружной рекламы до дорожных знаков и светофоров должно быть не менее 100м(Площадь рекламного объявления, св. 18 кв.м.)"	 "Объекты наружной рекламы...не должны быть размещены...ближе 25 м от остановок маршрутных транспортных средств..."	 Населенный пункт	 Дорожные знаки 1.1-5.19, 6.1-6.12	 Щит отдельно стоящий 3x6
 "...Расстояние от объектов наружной рекламы до дорожных знаков и светофоров должно быть не менее 60м(Площадь рекламного объявления, от 15 до18 кв.м.)"	 Водоемы,реки.	 Километраж	 Транспортные светофоры	 Щит отдельно стоящий 4x12

Автодорога М-2 "Крым", Симферопольское шоссе Чеховский район Московской области


Лист №21

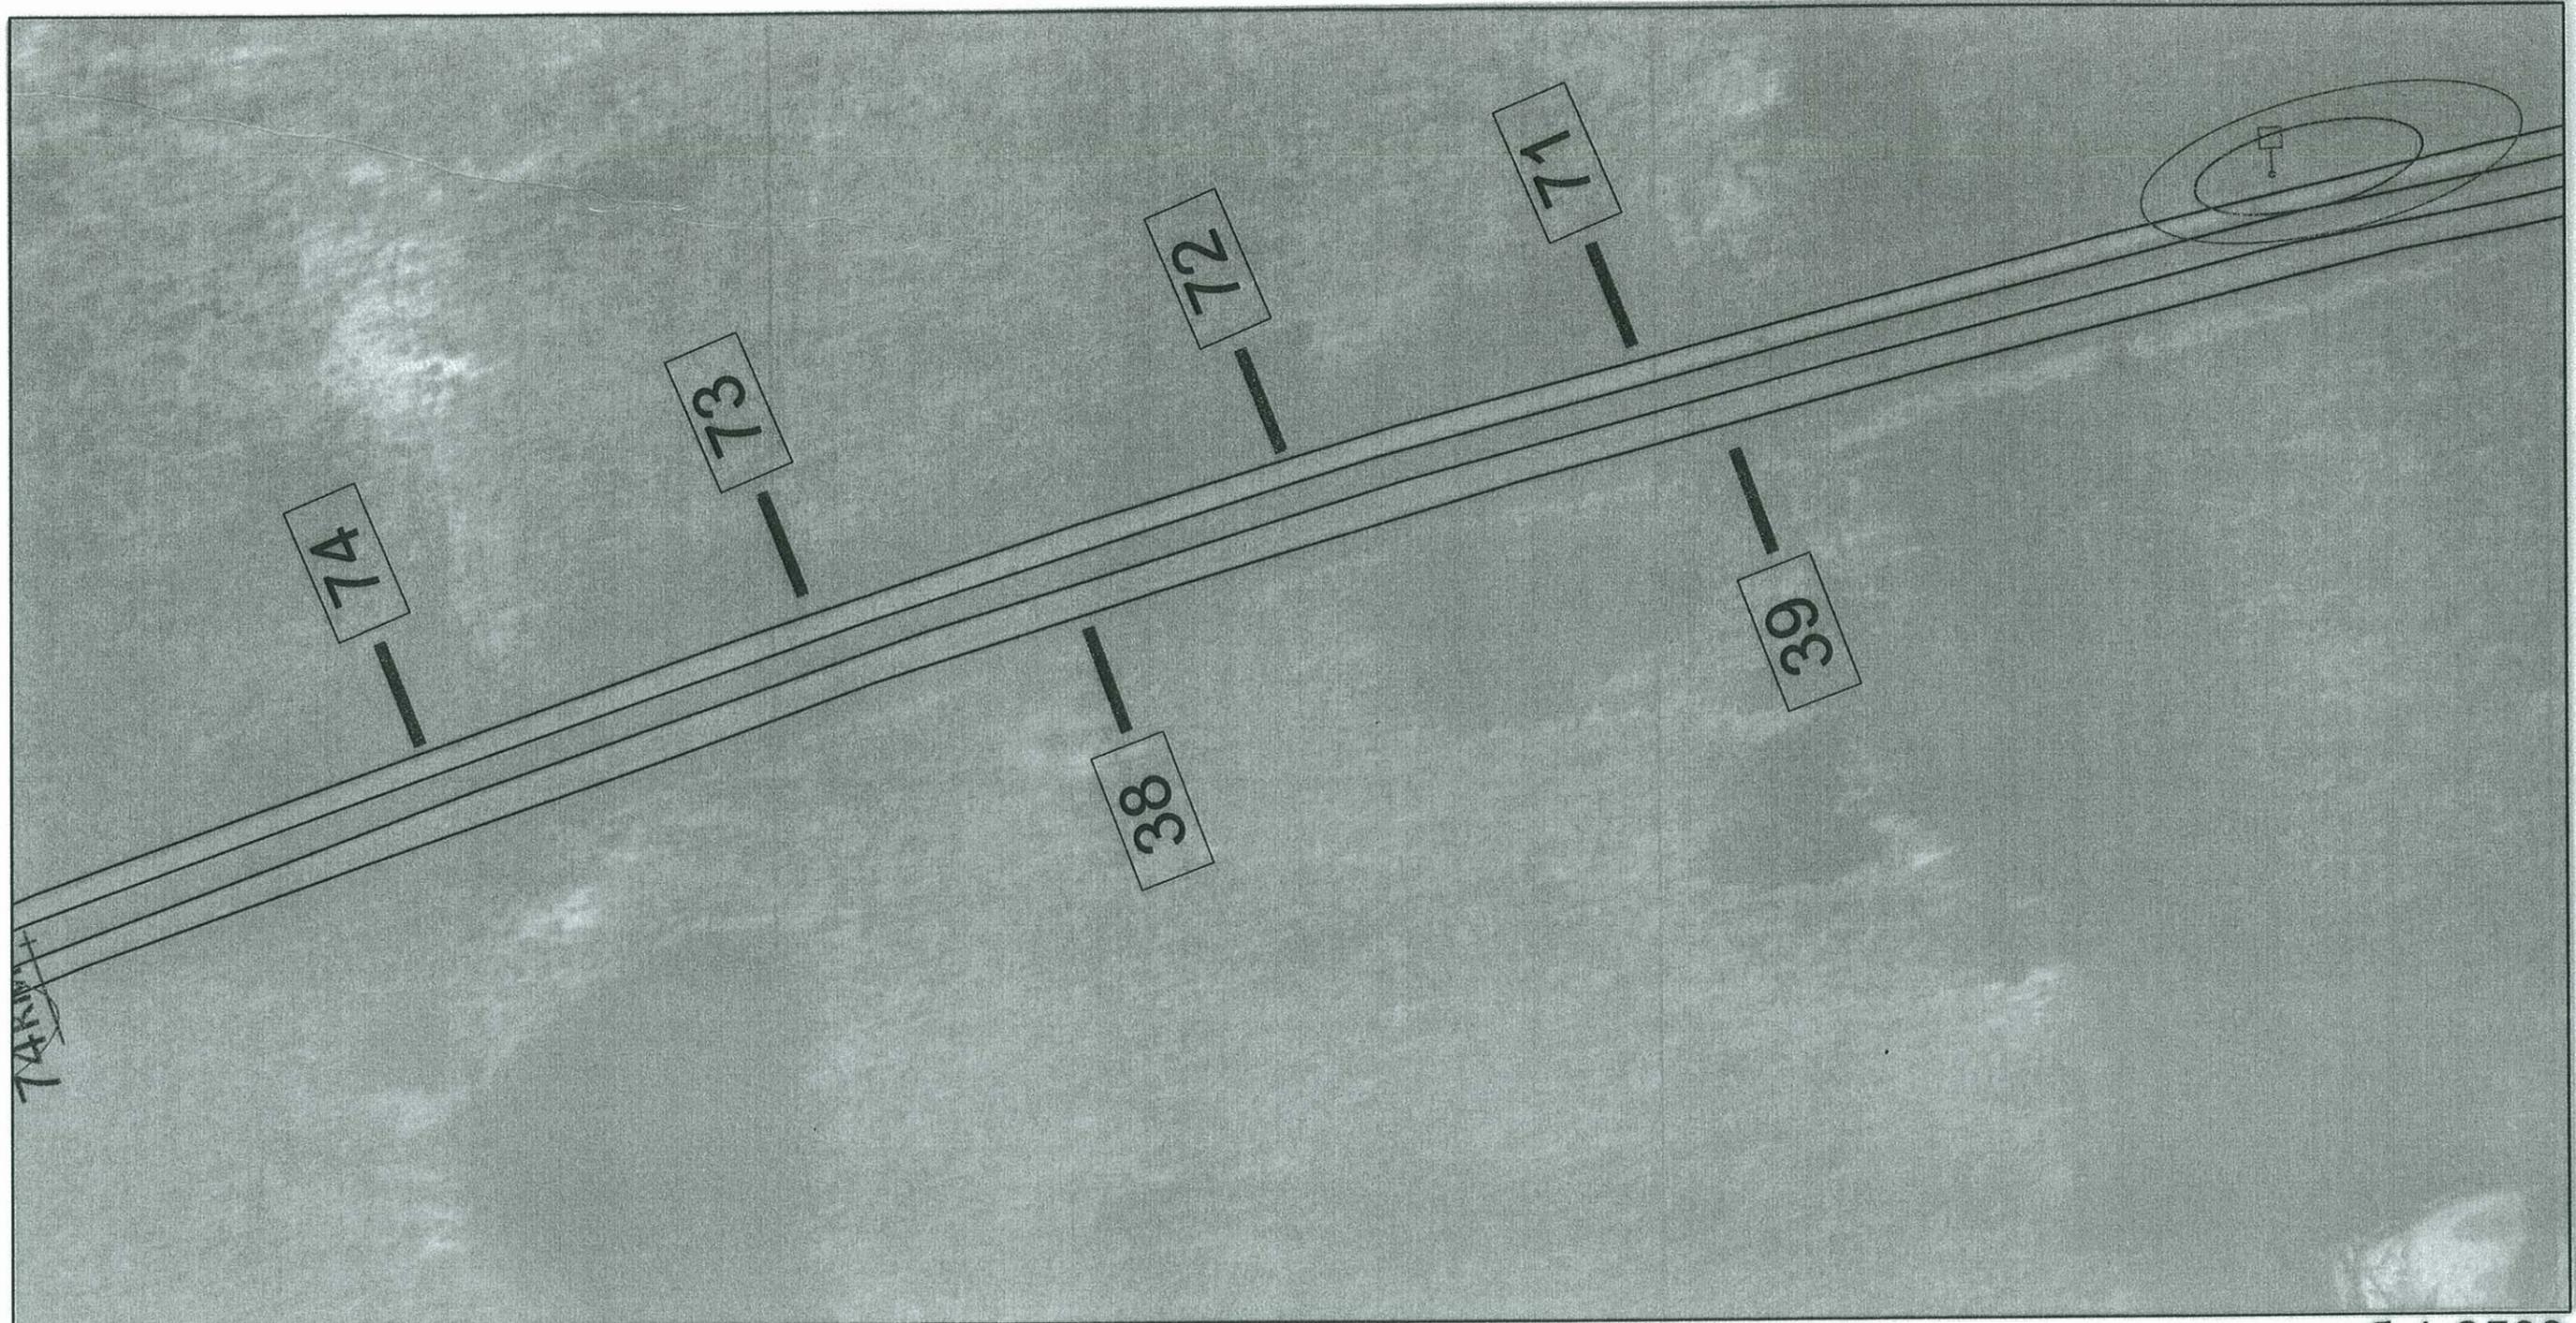

25м

масштаб 1:2500


Условные обозначения

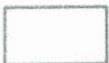	"...Расстояние от объектов наружной рекламы до дорожных знаков и светофоров должно быть не менее 100м(Площадь рекламного объявления, св. 18 кв.м.)"		"Объекты наружной рекламы...не должны быть размещены...ближе 25 м от остановок маршрутных транспортных средств..."		Населенный пункт
	"...Расстояние от объектов наружной рекламы до дорожных знаков и светофоров должно быть не менее 60м(Площадь рекламного объявления, от 15 до18 кв.м.)"		Водоемы, реки.		Километраж

	Дорожные знаки 1.1-5.19, 6.1-6.12		Щит отдельно стоящий 3x6
	Транспортные светофоры		Щит отдельно стоящий 4x12

Автодорога М-2 "Крым", Симферопольское шоссе Чеховский район Московской области

Лист №22

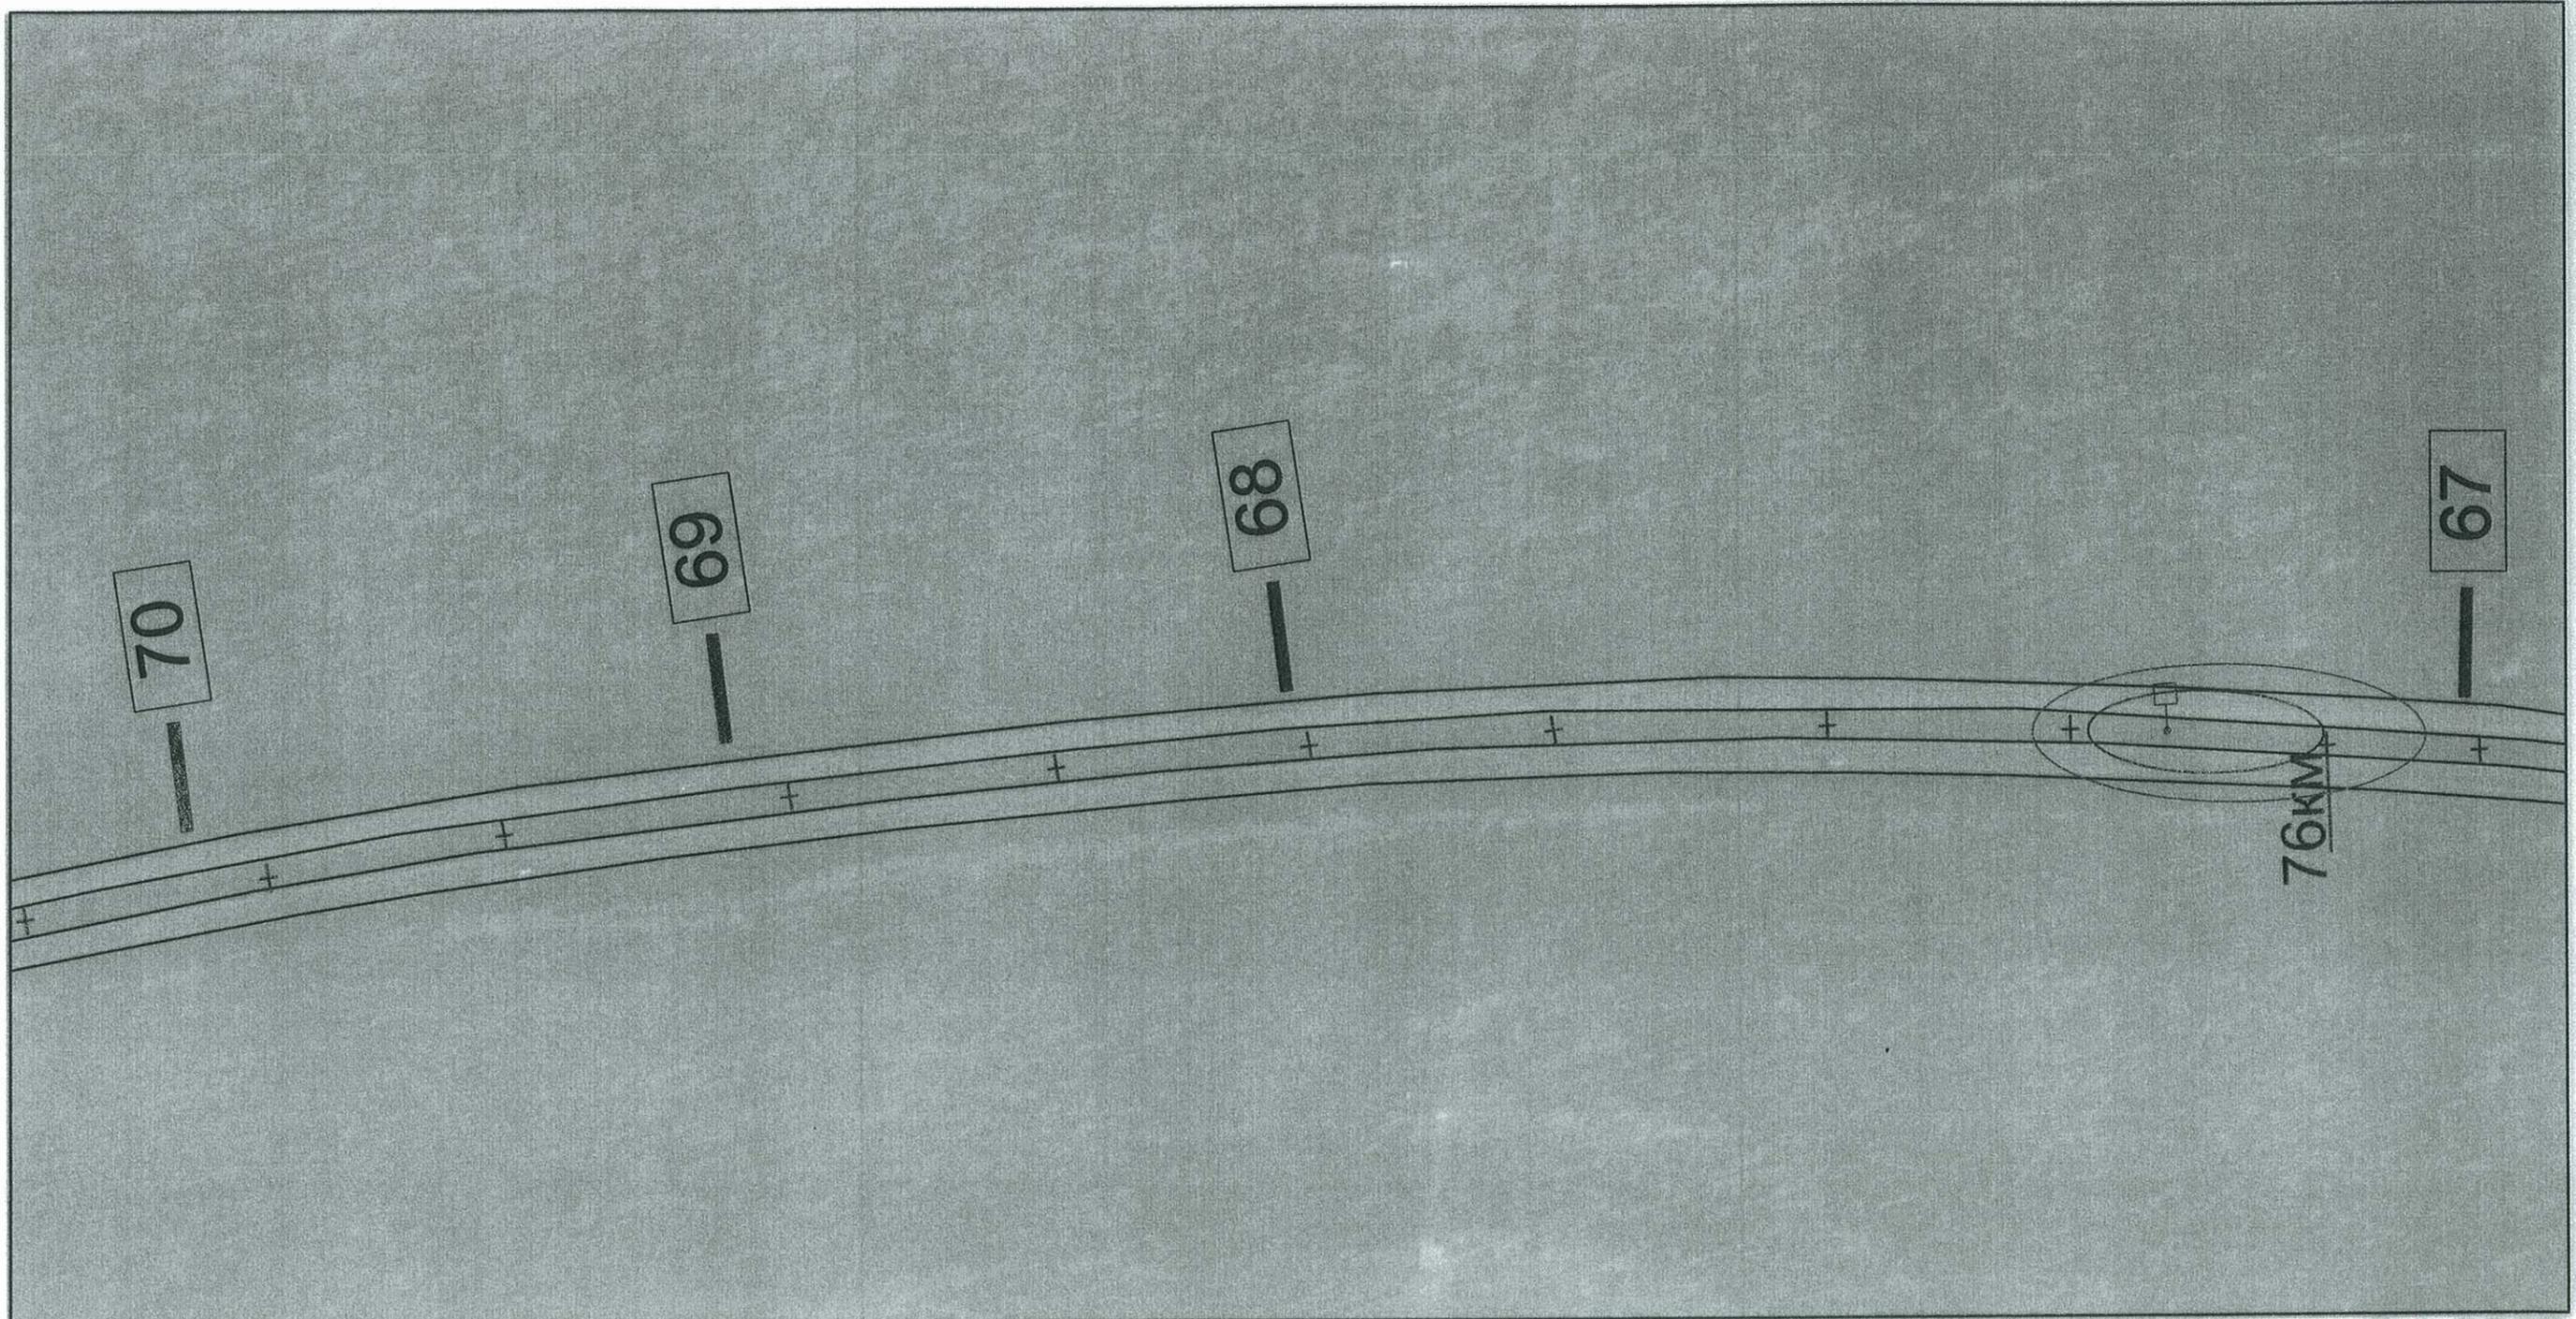

25м

масштаб 1:2500


Условные обозначения

	"...Расстояние от объектов наружной рекламы до дорожных знаков и светофоров должно быть не менее 100м(Площадь рекламного объявления, св. 18 кв.м.)"		"Объекты наружной рекламы...не должны быть размещены...ближе 25 м от остановок маршрутных транспортных средств..."		Населенный пункт
	"...Расстояние от объектов наружной рекламы до дорожных знаков и светофоров должно быть не менее 60м(Площадь рекламного объявления, от 15 до18 кв.м.)"		Водоемы, реки.		Километраж

	Дорожные знаки 1.1-5.19, 6.1-6.12		Щит отдельно стоящий 3x6
	Транспортные светофоры		Щит отдельно стоящий 4x12

Автодорога М-2 "Крым", Симферопольское шоссе Чеховский район Московской области



Лист №23

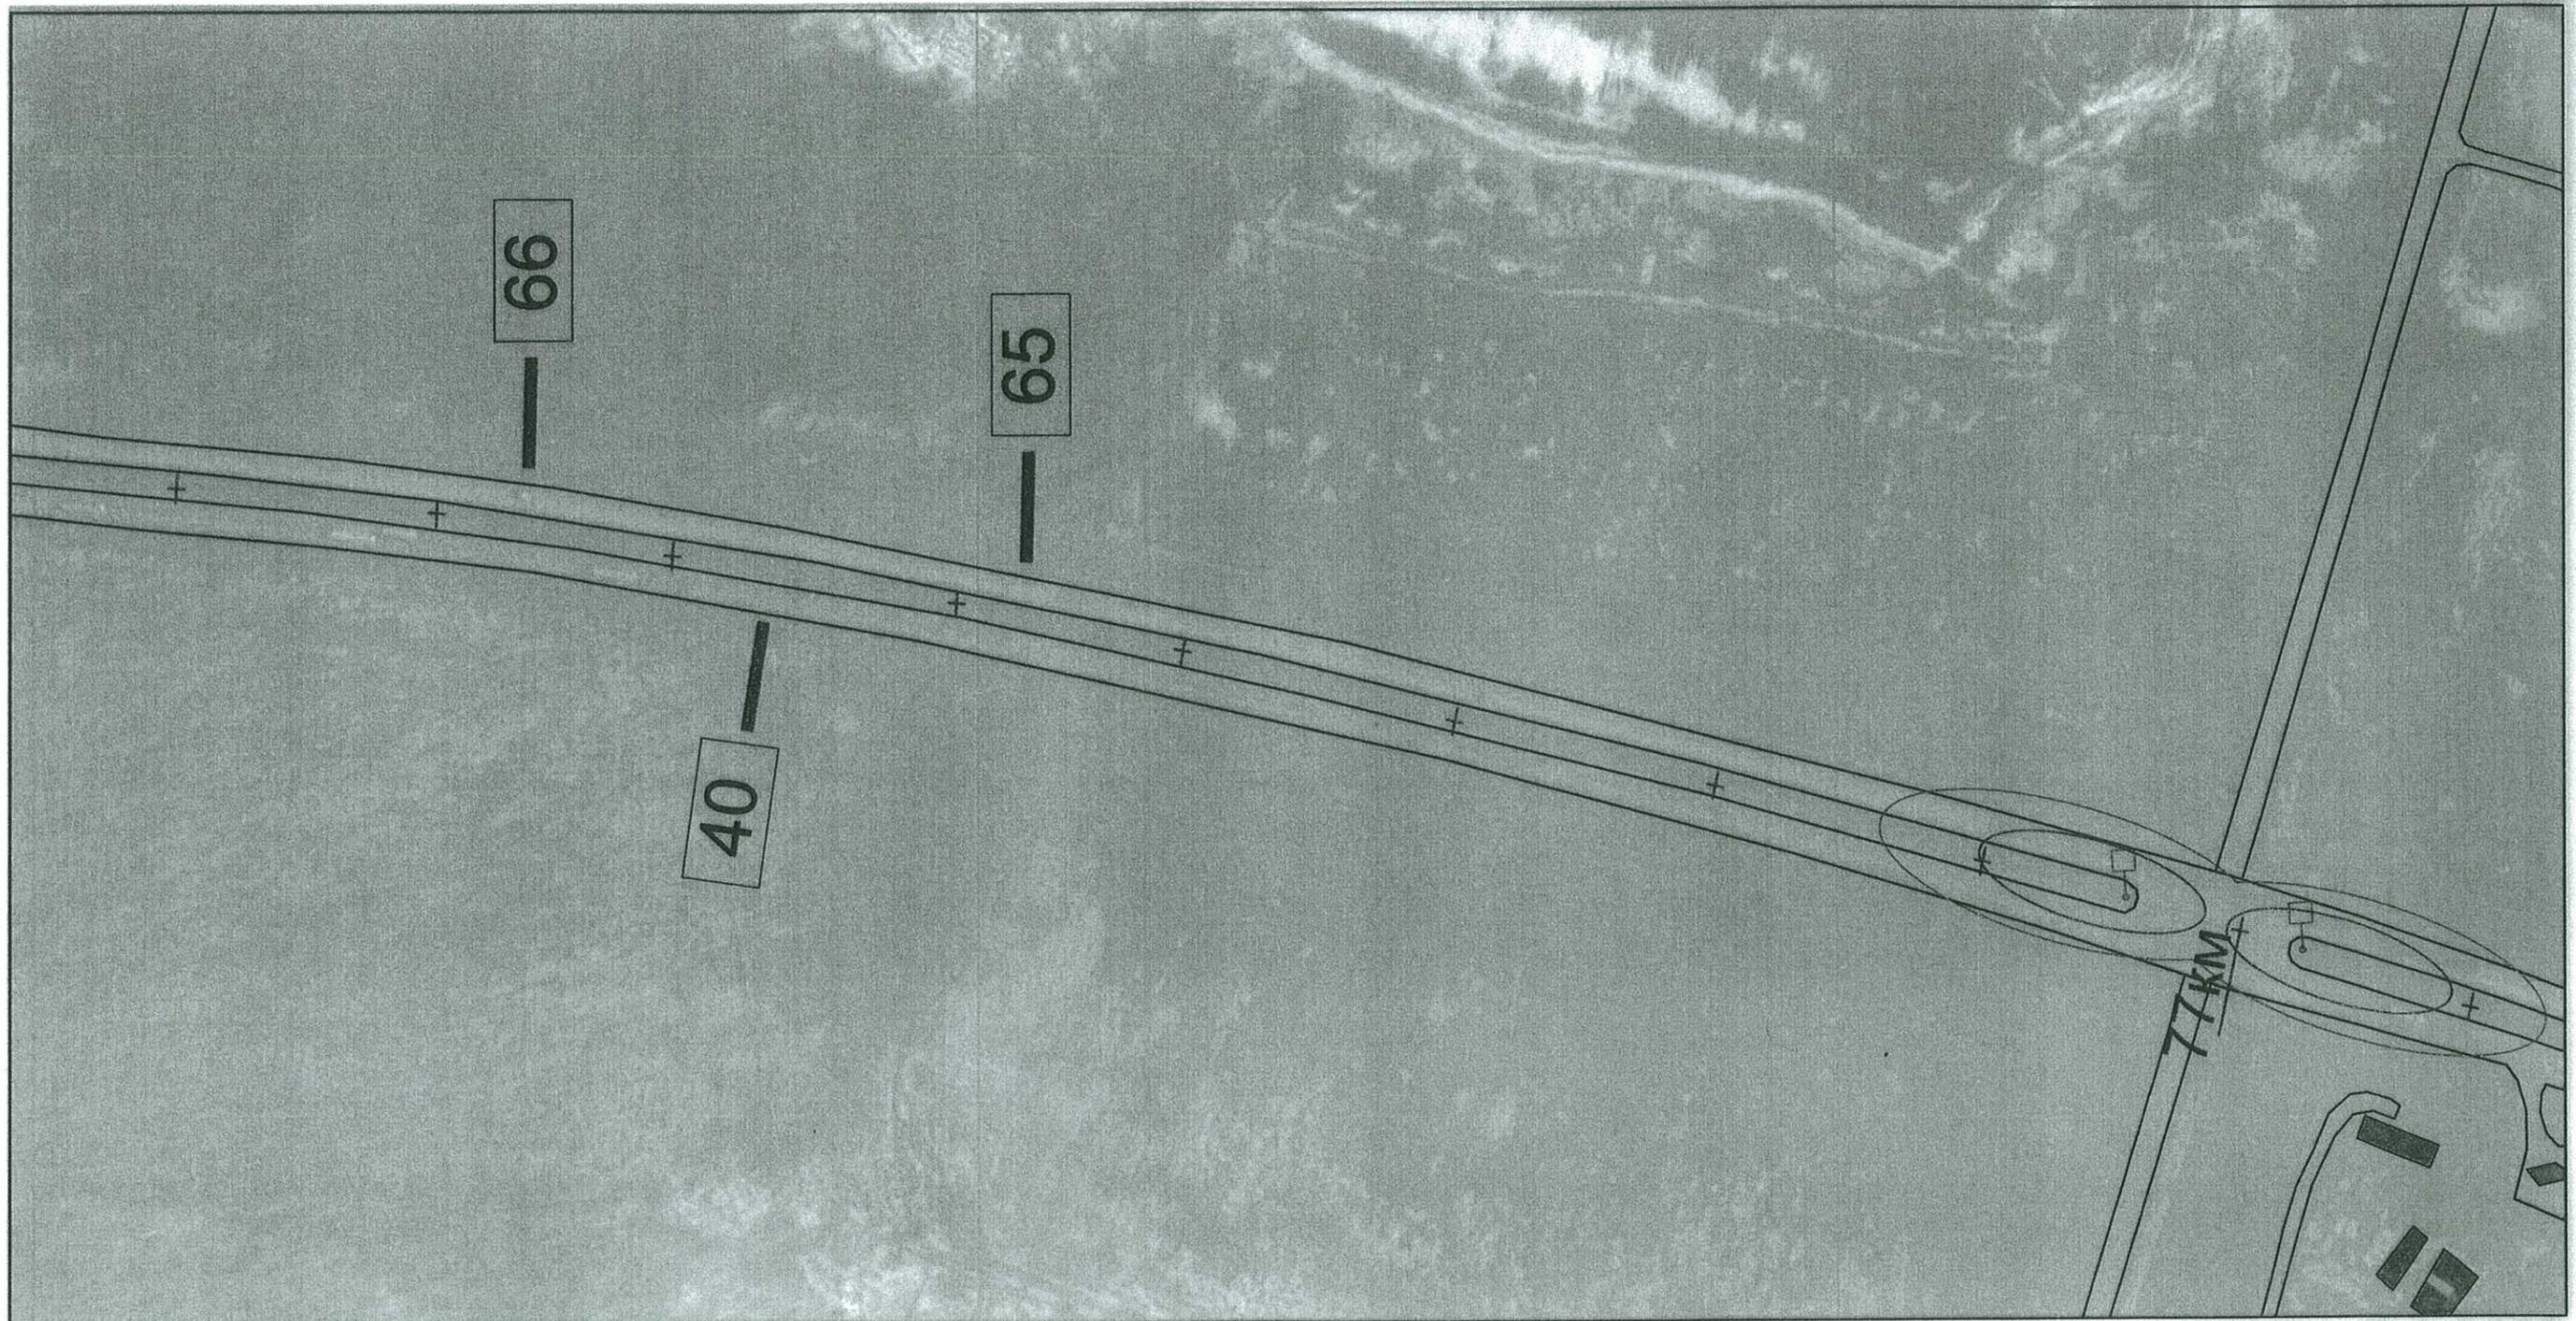

25м

масштаб 1:2500


Условные обозначения

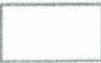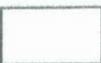	"...Расстояние от объектов наружной рекламы до дорожных знаков и светофоров должно быть не менее 100м(Площадь рекламного объявления, св. 18 кв.м.)"		"Объекты наружной рекламы...не должны быть размещены...ближе 25 м от остановок маршрутных транспортных средств..."		Населенный пункт
	"...Расстояние от объектов наружной рекламы до дорожных знаков и светофоров должно быть не менее 60м(Площадь рекламного объявления, от 15 до18 кв.м.)"		Водоёмы, реки.		Километраж

	Дорожные знаки 1.1-5.19, 6.1-6.12		Щит отдельно стоящий 3x6
	Транспортные светофоры		Щит отдельно стоящий 4x12

Автодорога М-2 "Крым", Симферопольское шоссе Чеховский район Московской области

Лист №24

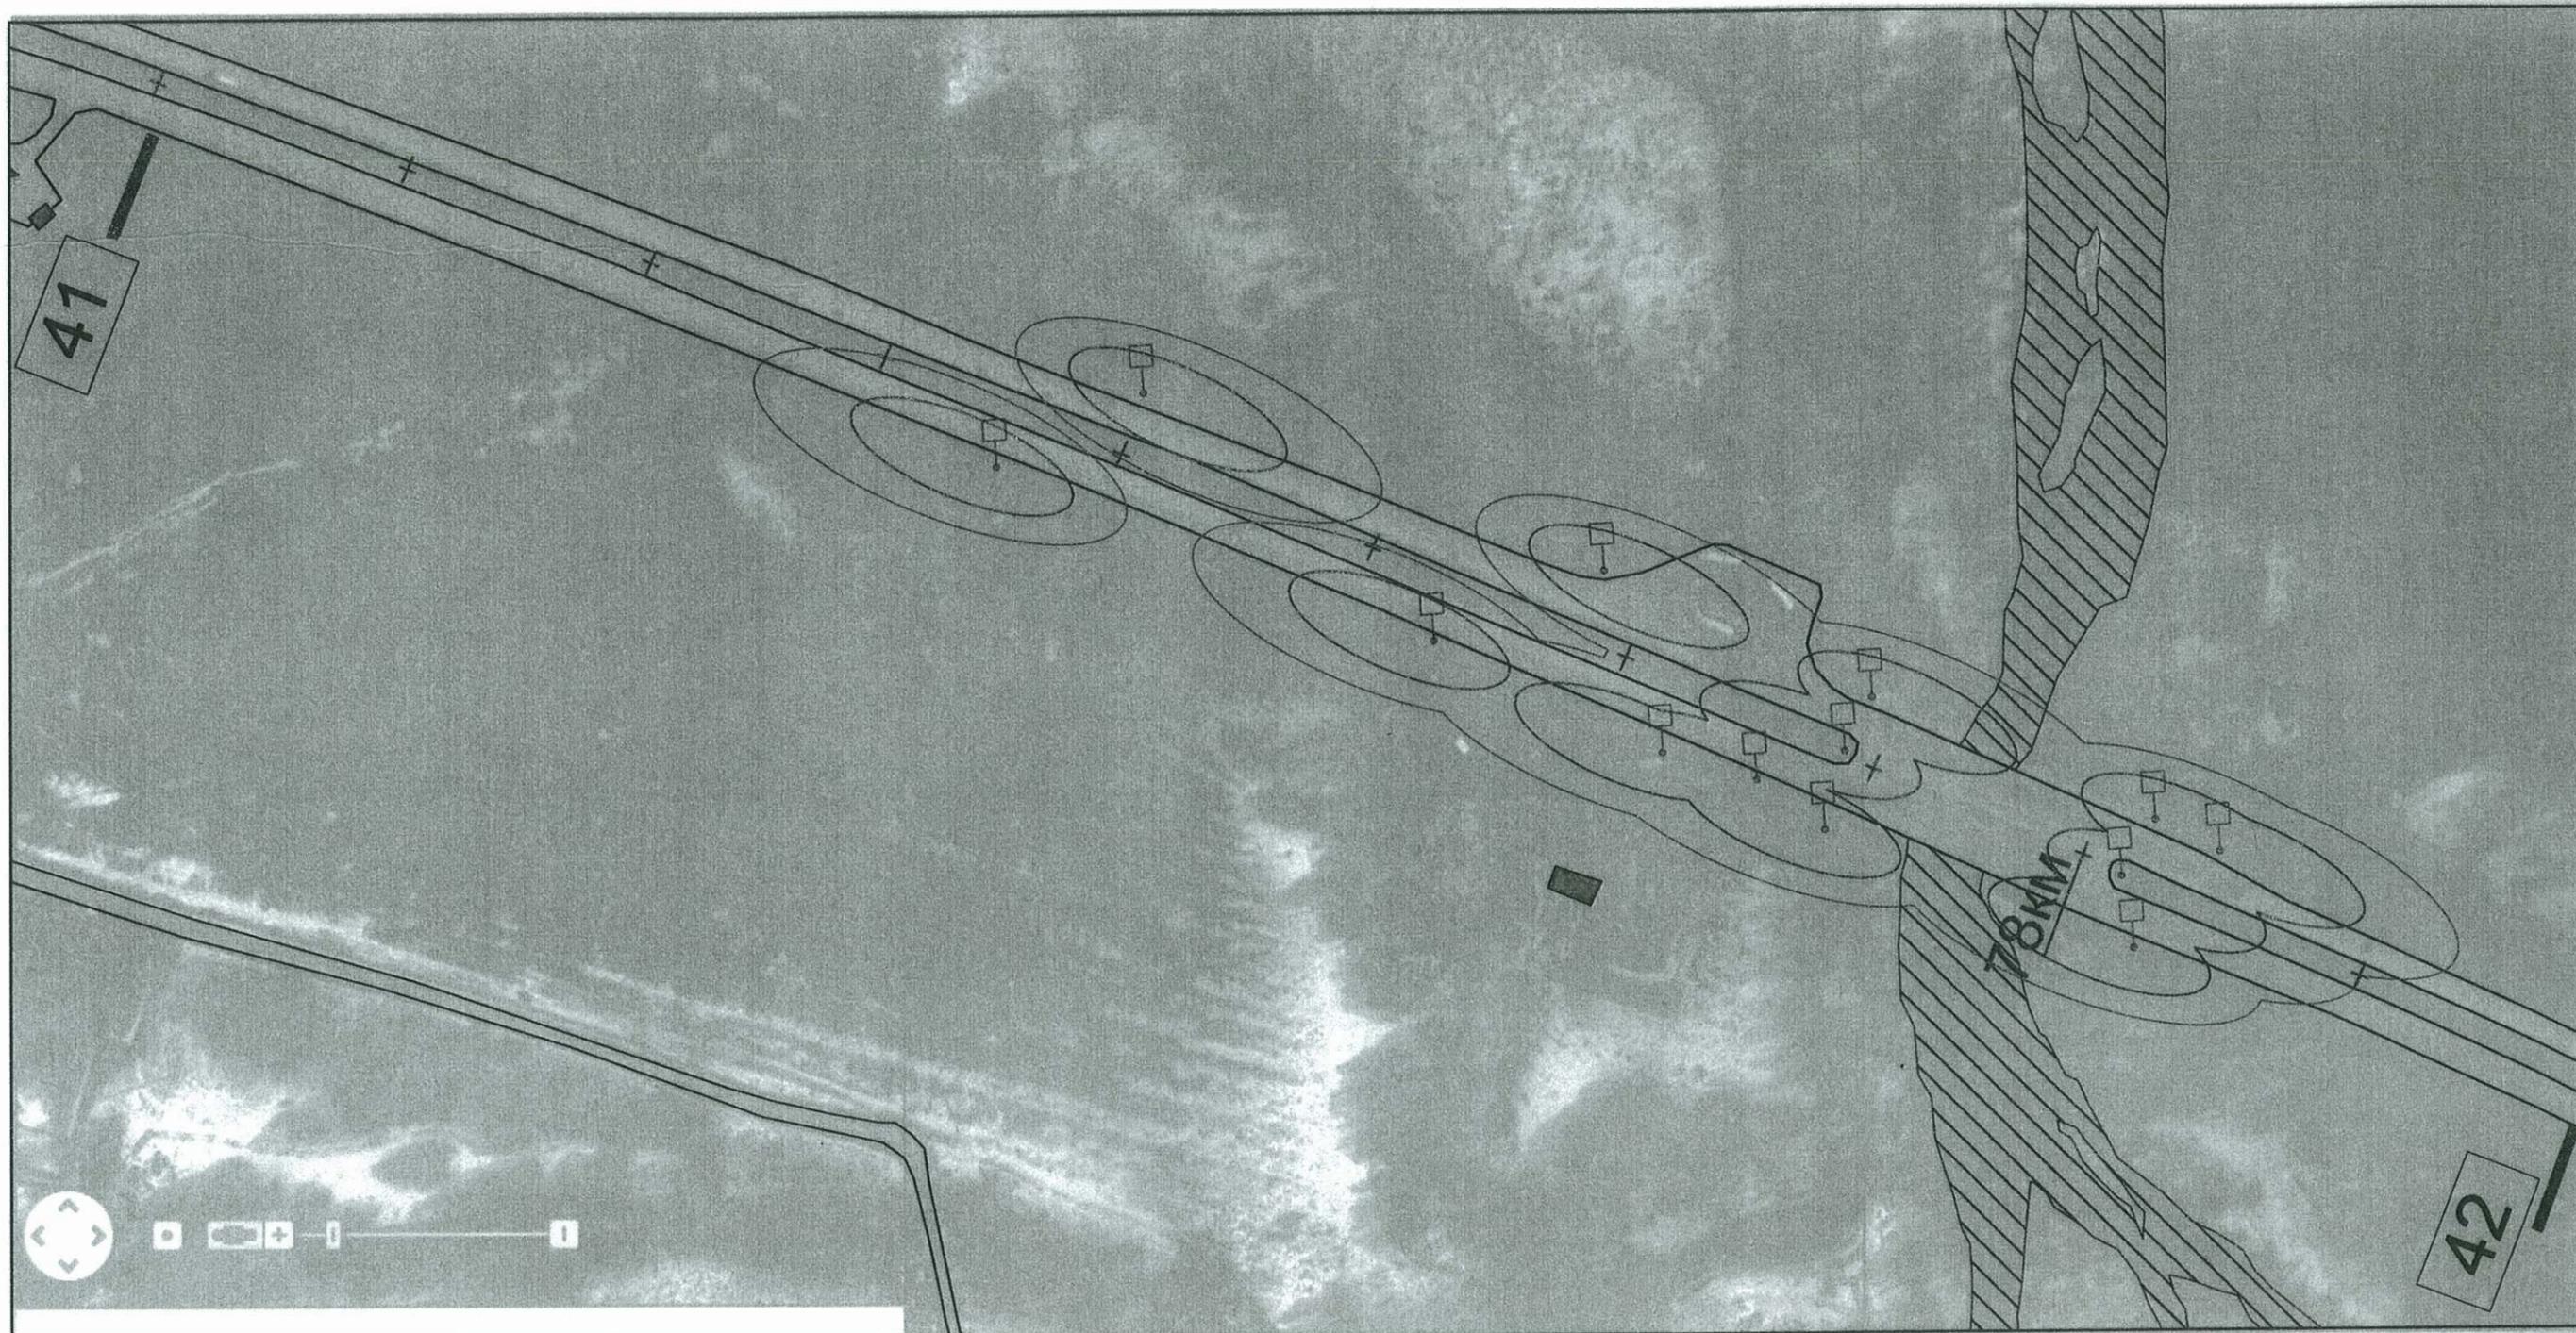

25м

масштаб 1:2500


Условные обозначения

	"...Расстояние от объектов наружной рекламы до дорожных знаков и светофоров должно быть не менее 100м(Площадь рекламного объявления, св. 18 кв.м.)"		"Объекты наружной рекламы...не должны быть размещены...ближе 25 м от остановок маршрутных транспортных средств..."		Населенный пункт
	"...Расстояние от объектов наружной рекламы до дорожных знаков и светофоров должно быть не менее 60м(Площадь рекламного объявления, от 15 до18 кв.м.)"		Водоёмы, реки.		Километраж

	Дорожные знаки 1.1-5.19, 6.1-6.12		Щит отдельно стоящий 3x6
	Транспортные светофоры		Щит отдельно стоящий 4x12

Автодорога М-2 "Крым", Симферопольское шоссе Чеховский район Московской области


Лист №25

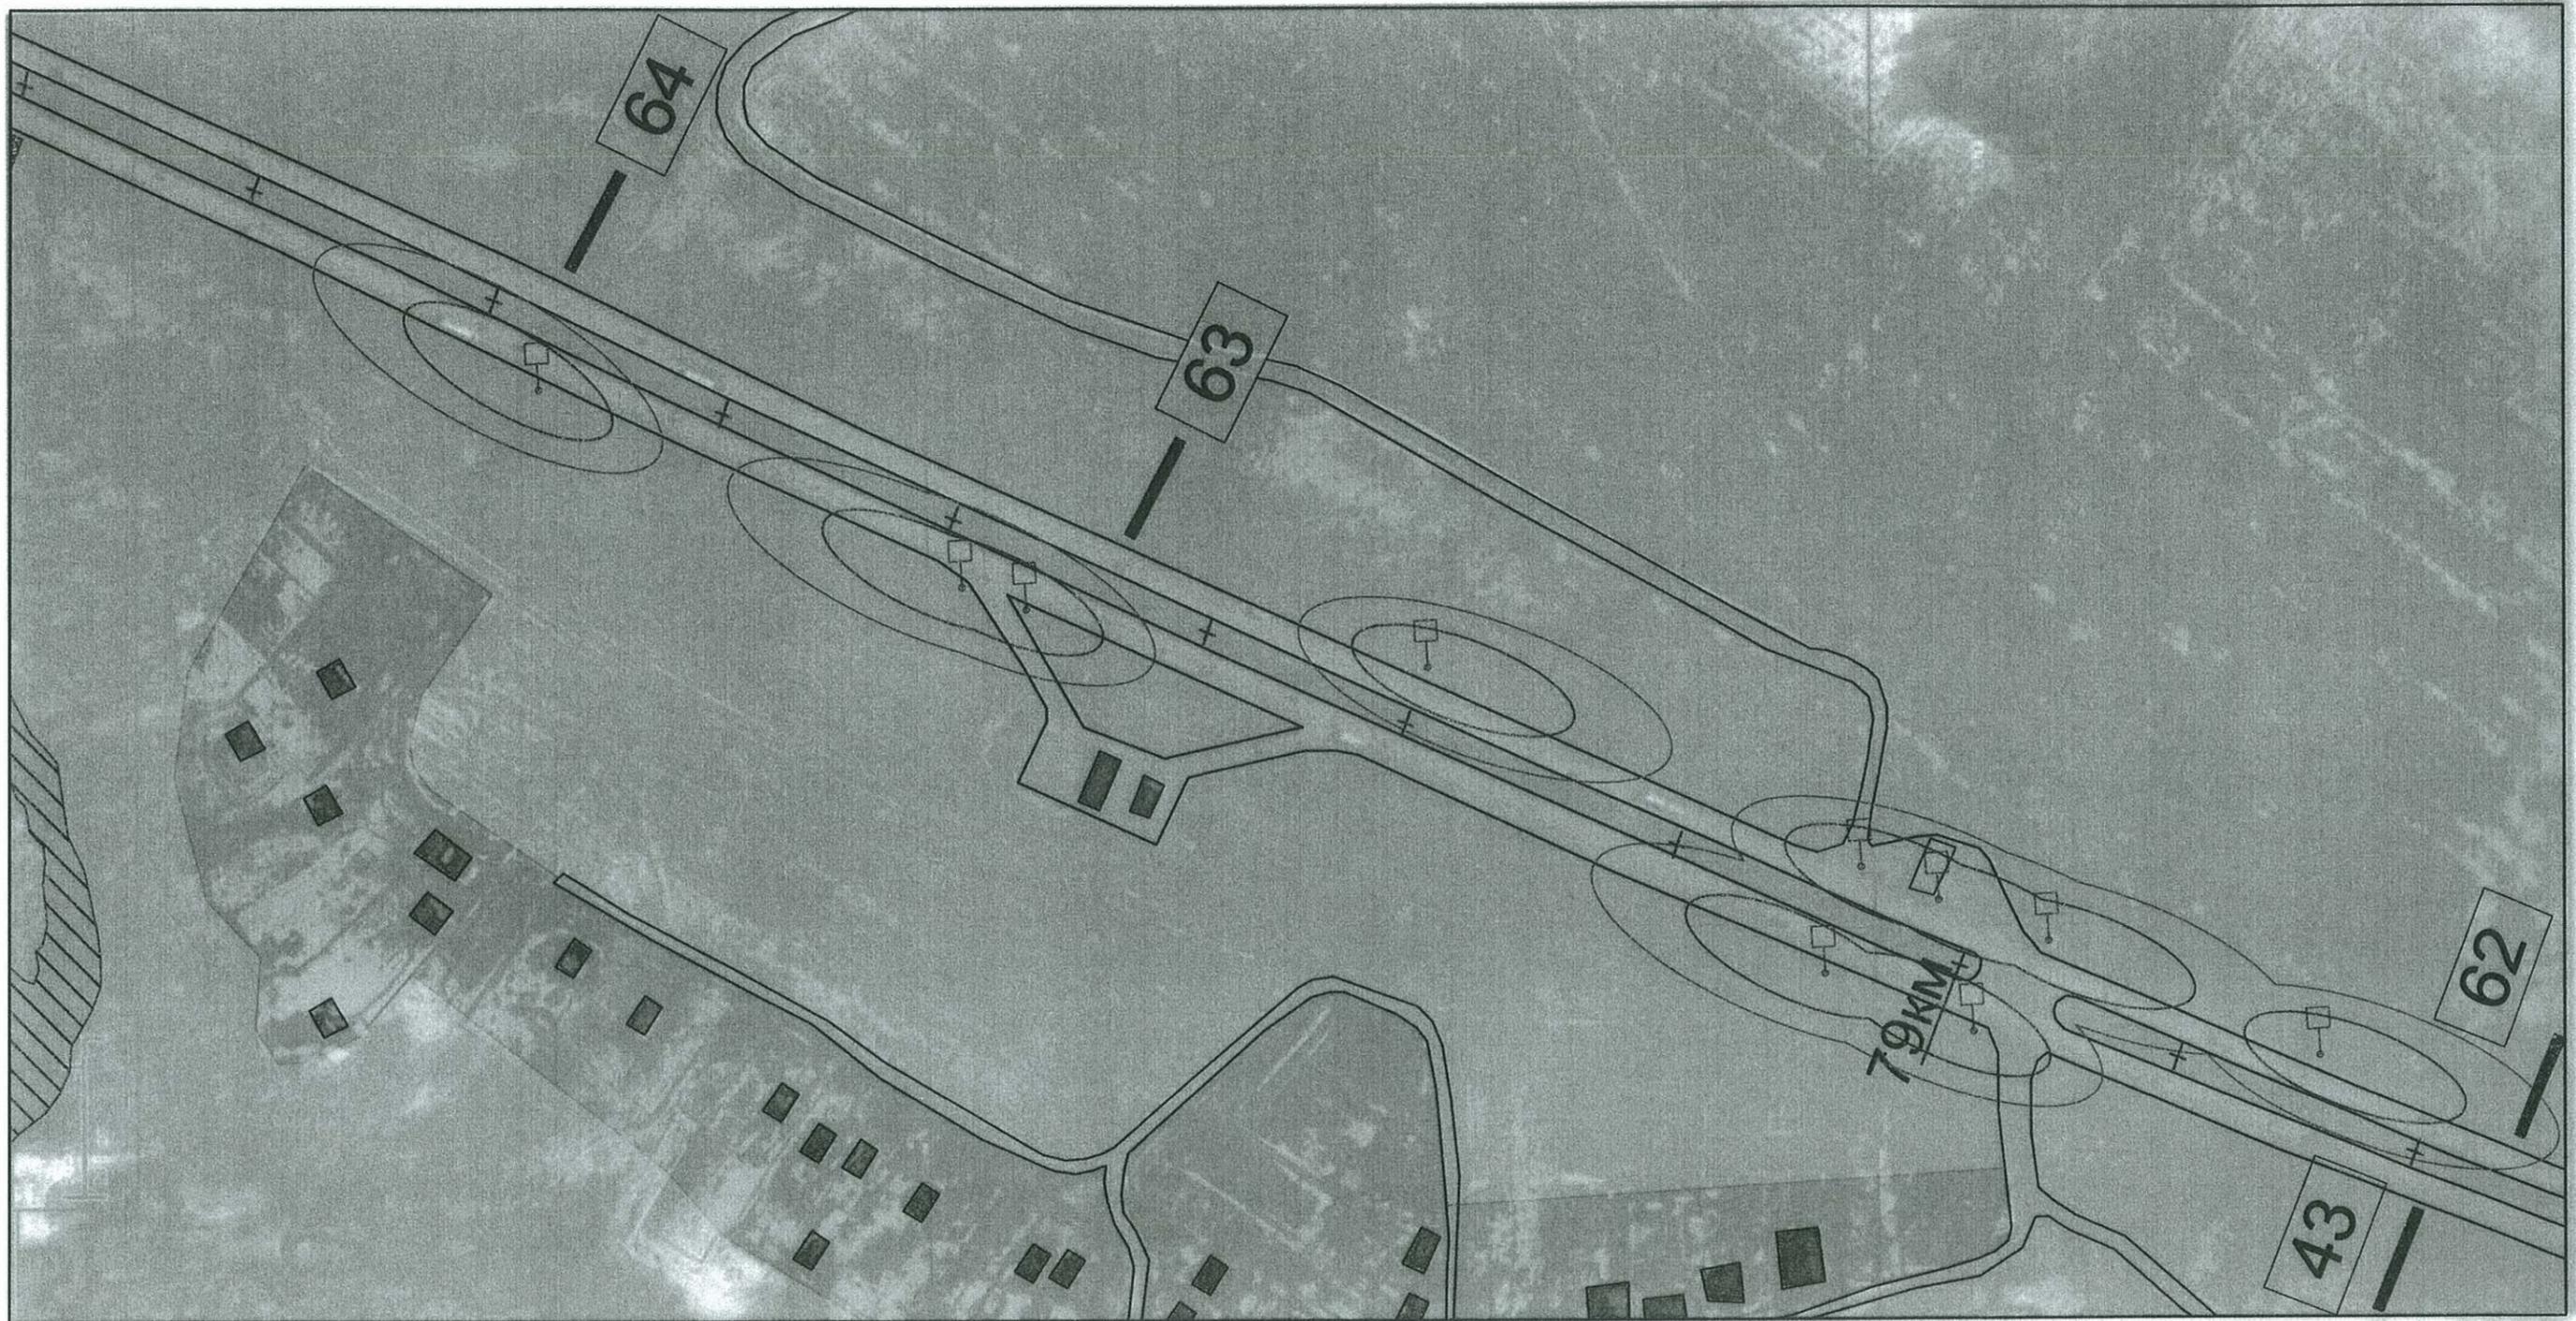

25м


масштаб 1:2500

Условные обозначения

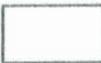	"...Расстояние от объектов наружной рекламы до дорожных знаков и светофоров должно быть не менее 100м(Площадь рекламного объявления, св. 18 кв.м.)"		"Объекты наружной рекламы...не должны быть размещены...ближе 25 м от остановок маршрутных транспортных средств..."		Населенный пункт		Дорожные знаки 1.1-5.19, 6.1-6.12		Щит отдельно стоящий 3x6
	"...Расстояние от объектов наружной рекламы до дорожных знаков и светофоров должно быть не менее 60м(Площадь рекламного объявления, от 15 до18 кв.м.)"		Водоёмы, реки.		Километраж		Транспортные светофоры		Щит отдельно стоящий 4x14

Автодорога М-2 "Крым", Симферопольское шоссе Чеховский район Московской области

Лист №26

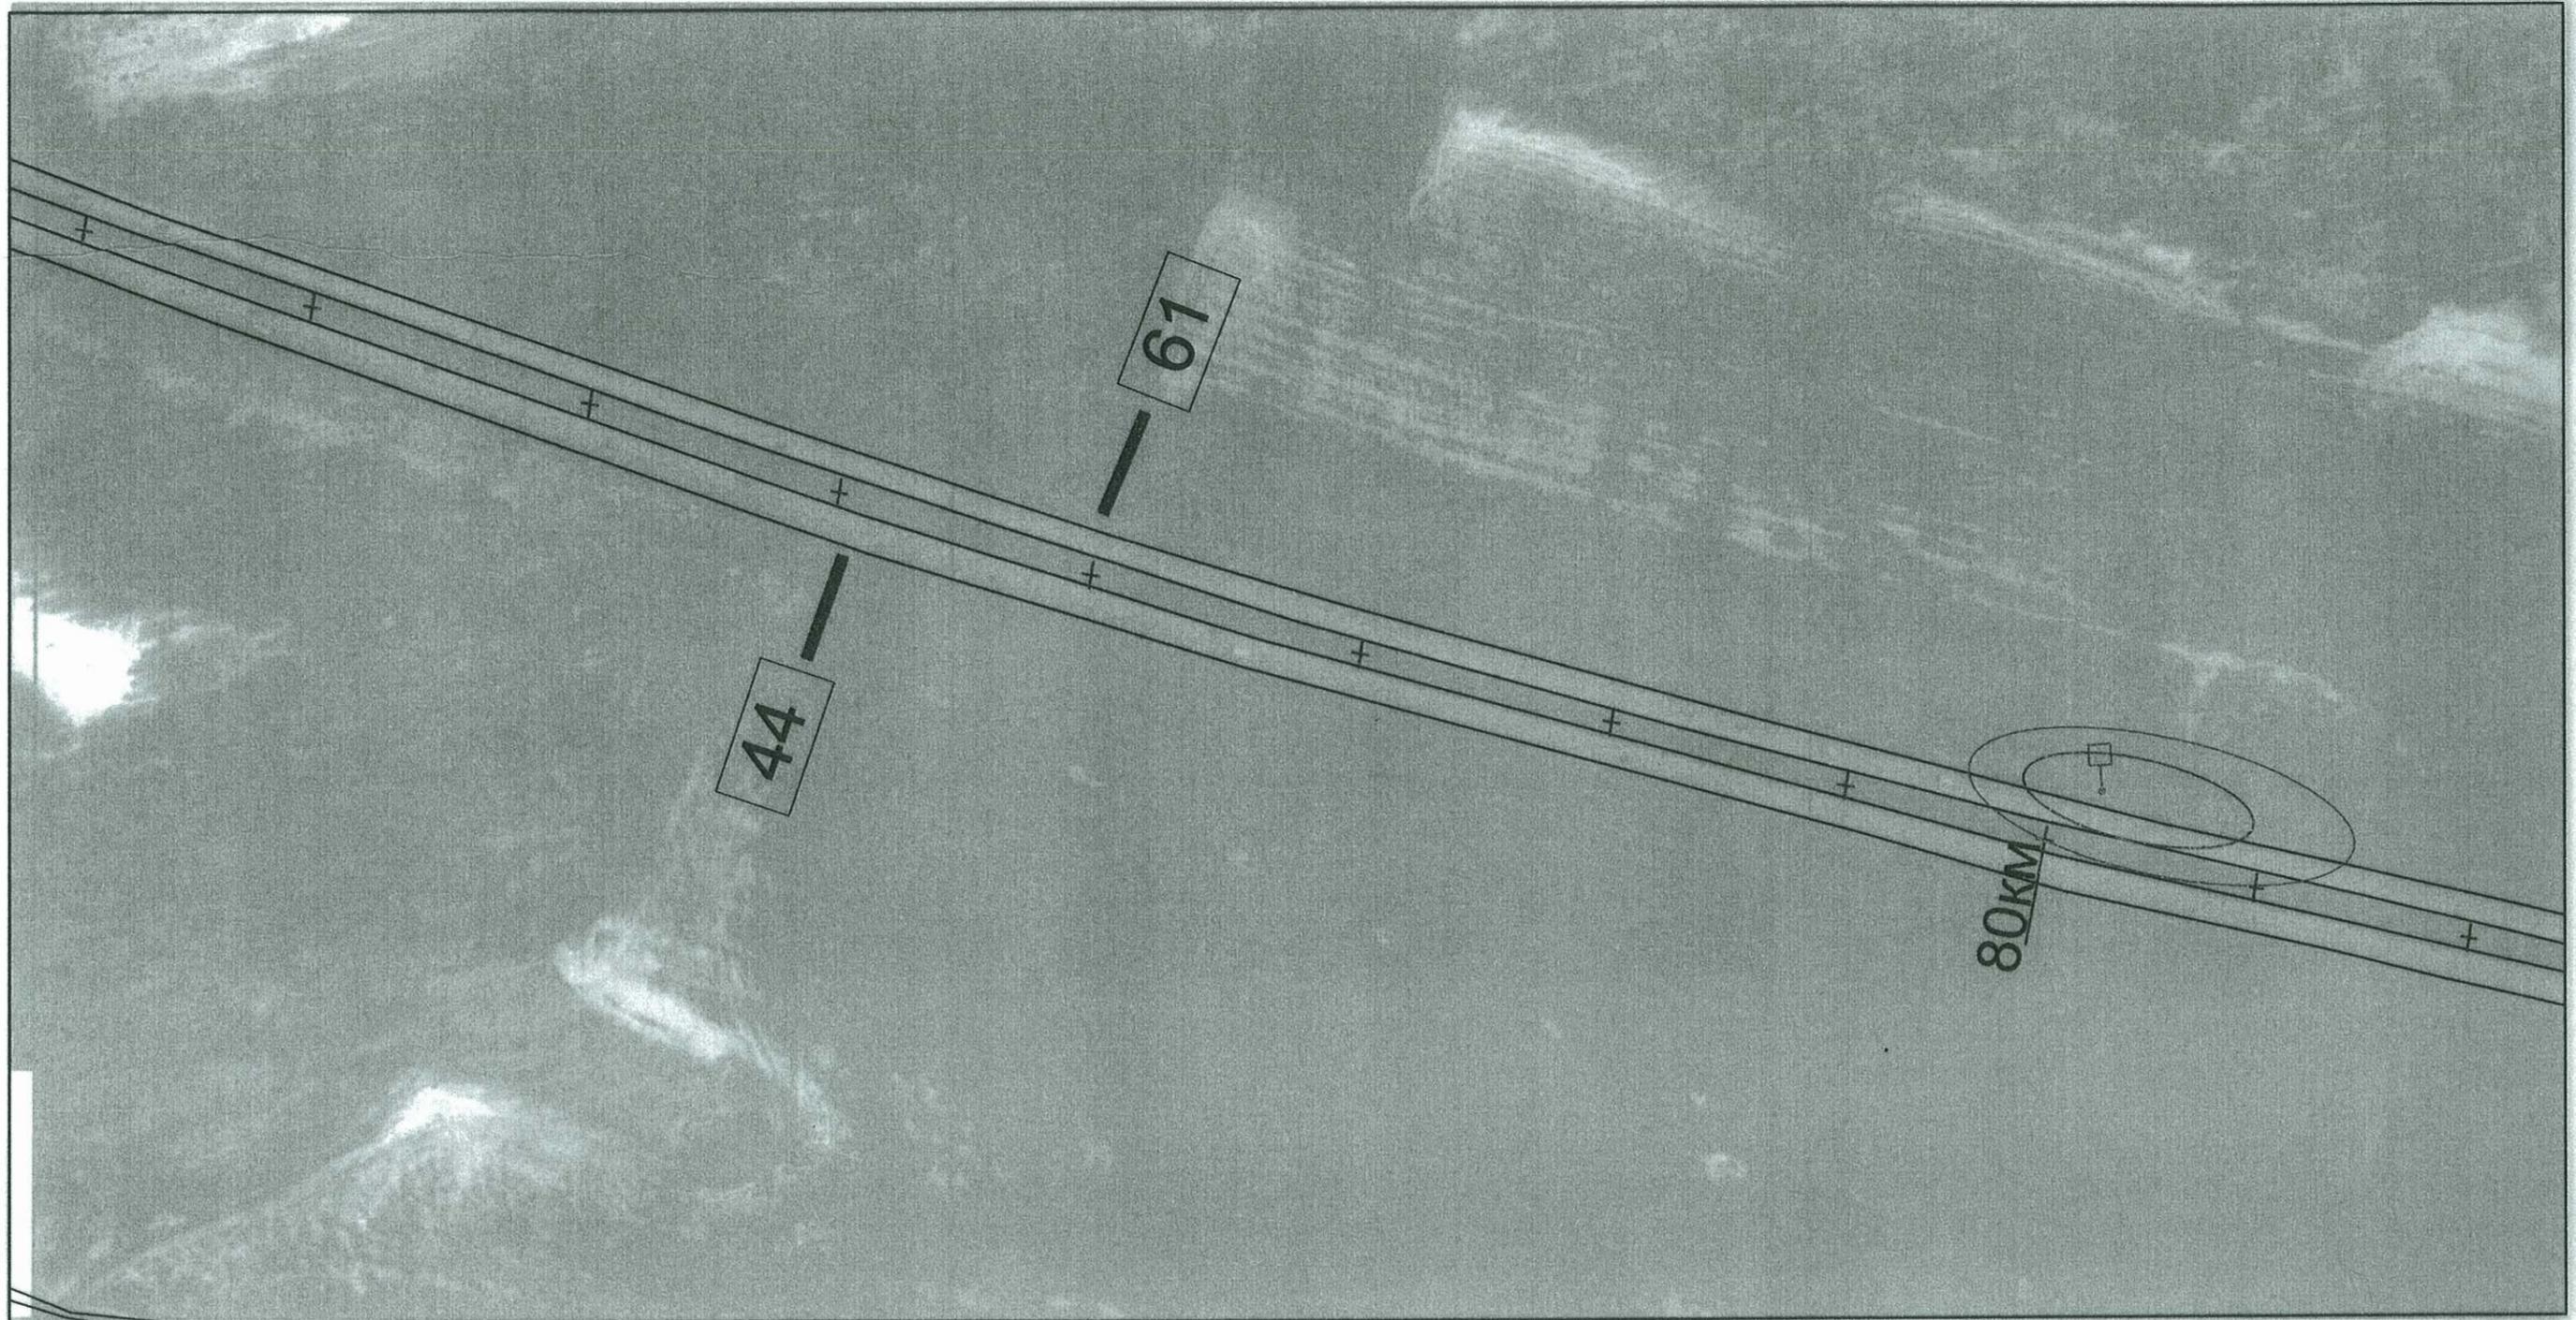

25м

масштаб 1:2500


Условные обозначения

	"...Расстояние от объектов наружной рекламы до дорожных знаков и светофоров должно быть не менее 100м(Площадь рекламного объявления, св. 18 кв.м.)"		"Объекты наружной рекламы...не должны быть размещены...ближе 25 м от остановок маршрутных транспортных средств..."		Населенный пункт
	"...Расстояние от объектов наружной рекламы до дорожных знаков и светофоров должно быть не менее 60м(Площадь рекламного объявления, от 15 до 18 кв.м.)"		Водоемы, реки.		Километраж

	Дорожные знаки 1.1-5.19, 6.1-6.12		Щит отдельно стоящий 3x6
	Транспортные светофоры		Щит отдельно стоящий 4x12

Автодорога М-2 "Крым", Симферопольское шоссе Чеховский район Московской области

Лист №27

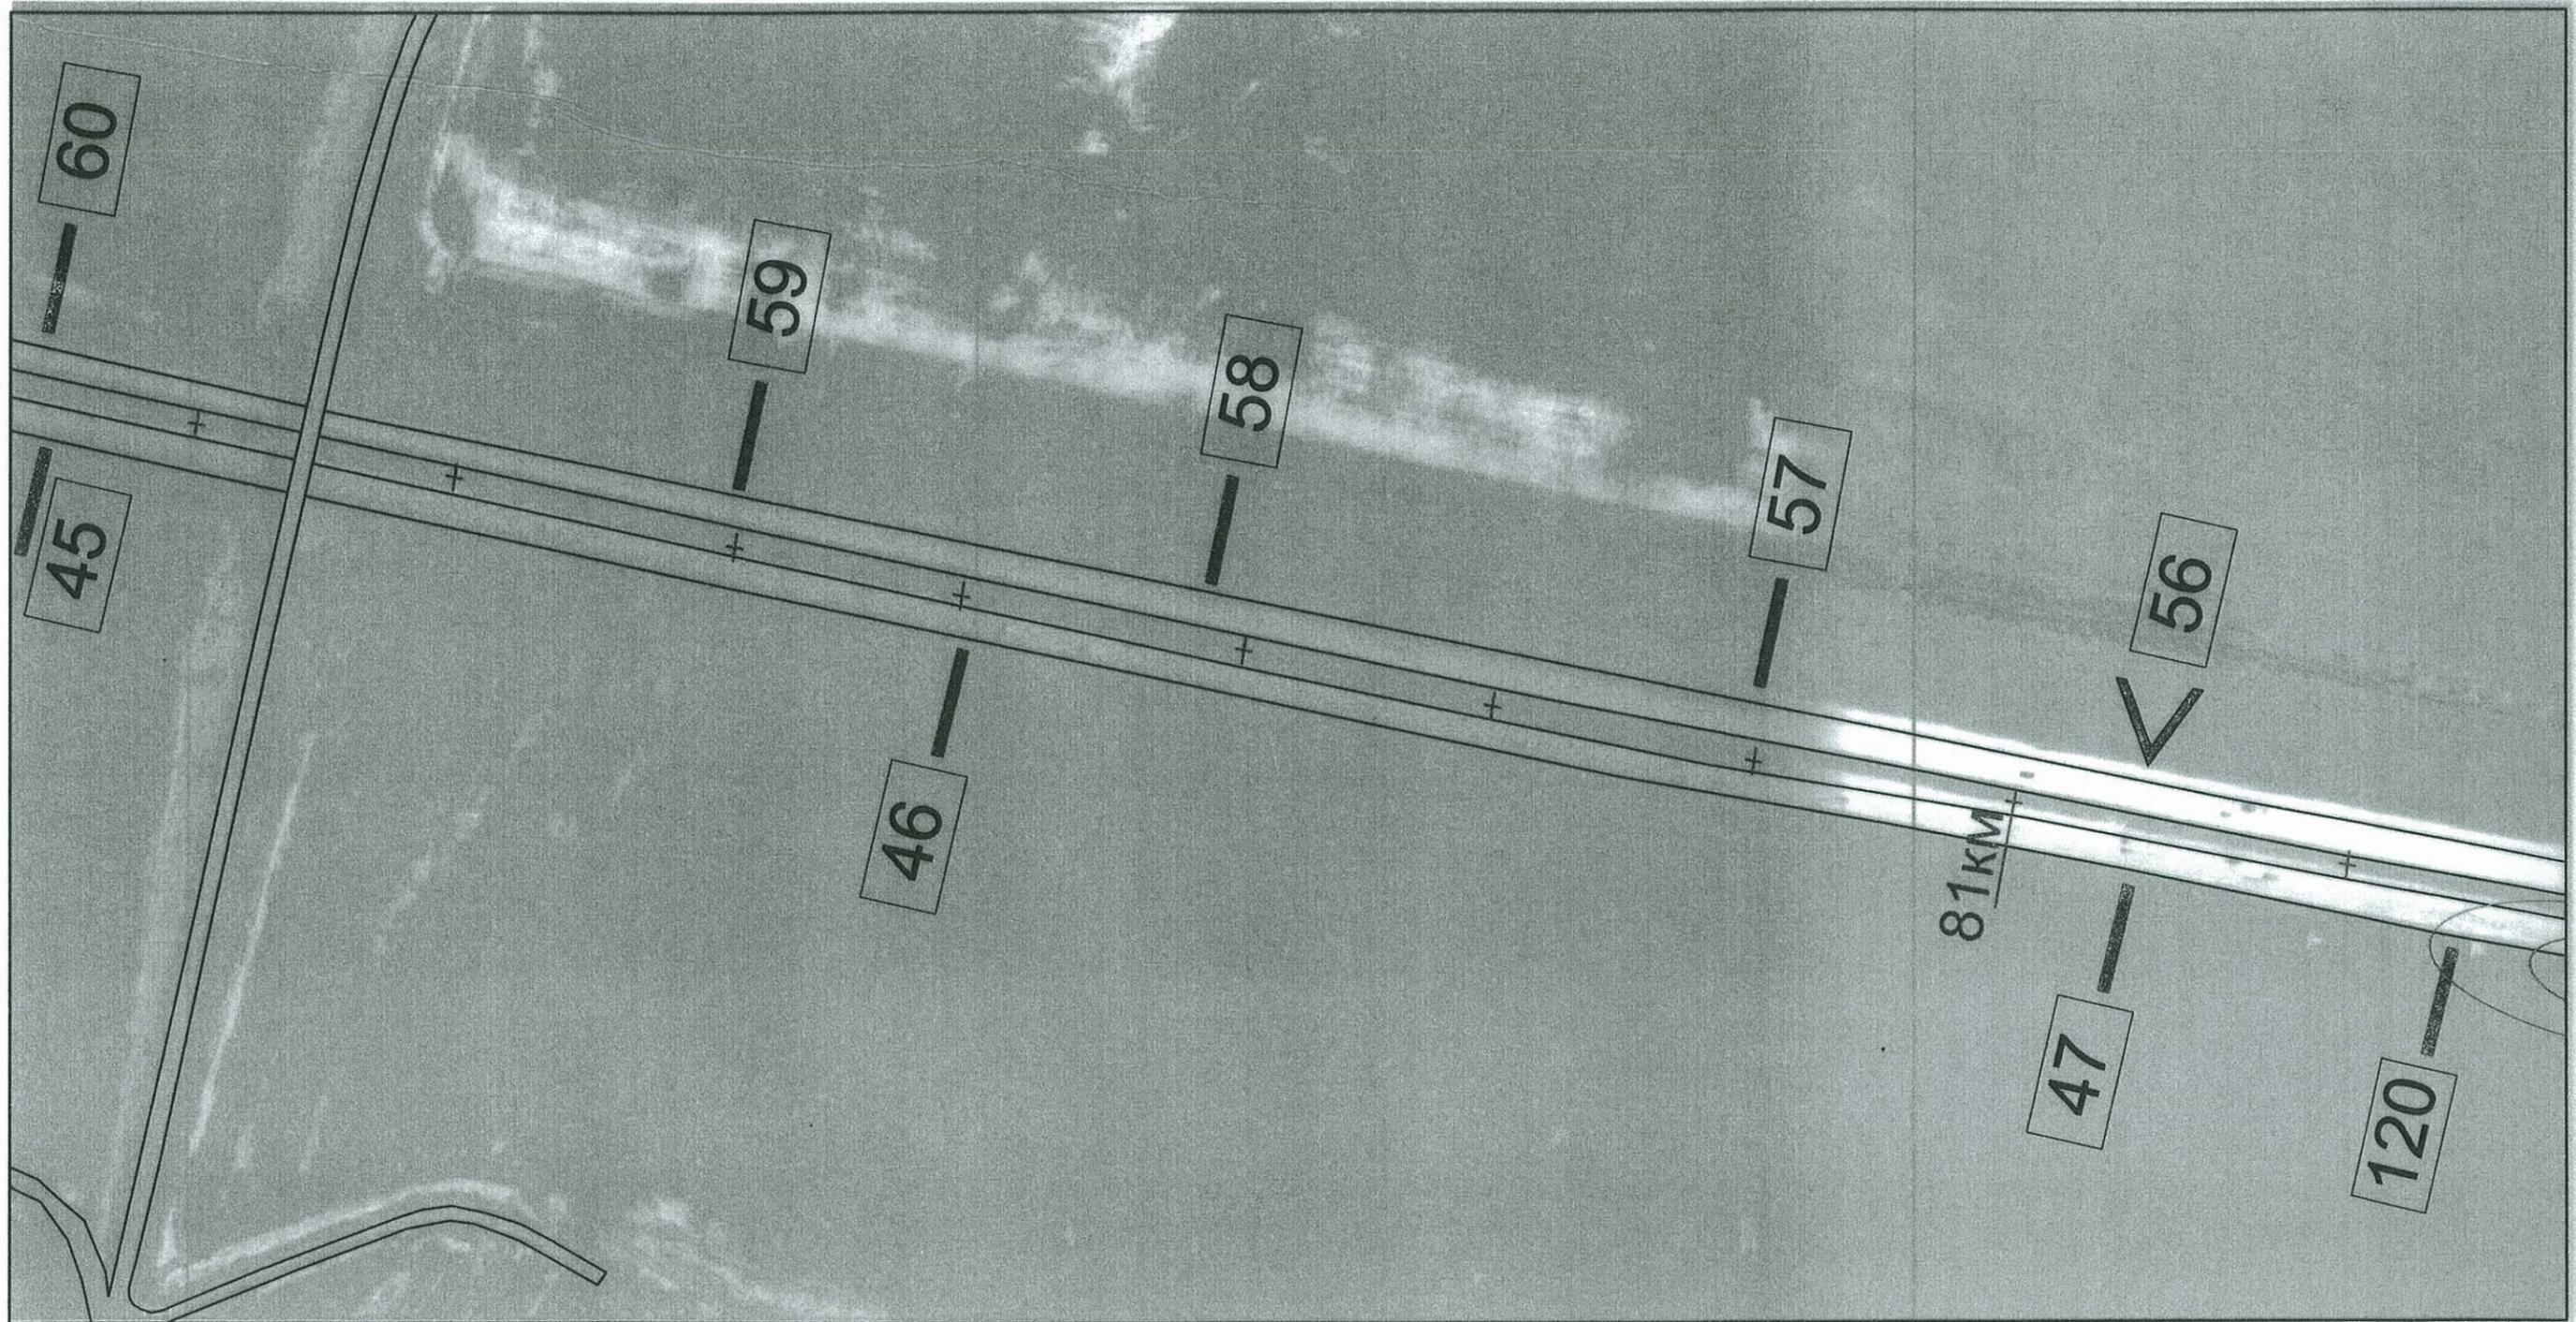

25м

масштаб 1:2500


Условные обозначения

	"...Расстояние от объектов наружной рекламы до дорожных знаков и светофоров должно быть не менее 100м(Площадь рекламного объявления, св. 18 кв.м.)"		"Объекты наружной рекламы...не должны быть размещены...ближе 25 м от остановок маршрутных транспортных средств..."		Населенный пункт
	"...Расстояние от объектов наружной рекламы до дорожных знаков и светофоров должно быть не менее 60м(Площадь рекламного объявления, от 15 до18 кв.м.)"		Водоёмы,реки.		Километраж

	Дорожные знаки 1.1-5.19, 6.1-6.12		Щит отдельно стоящий 3x6
	Транспортные светофоры		Щит отдельно стоящий 4x12

Автодорога М-2 "Крым", Симферопольское шоссе Чеховский район Московской области

Лист №28

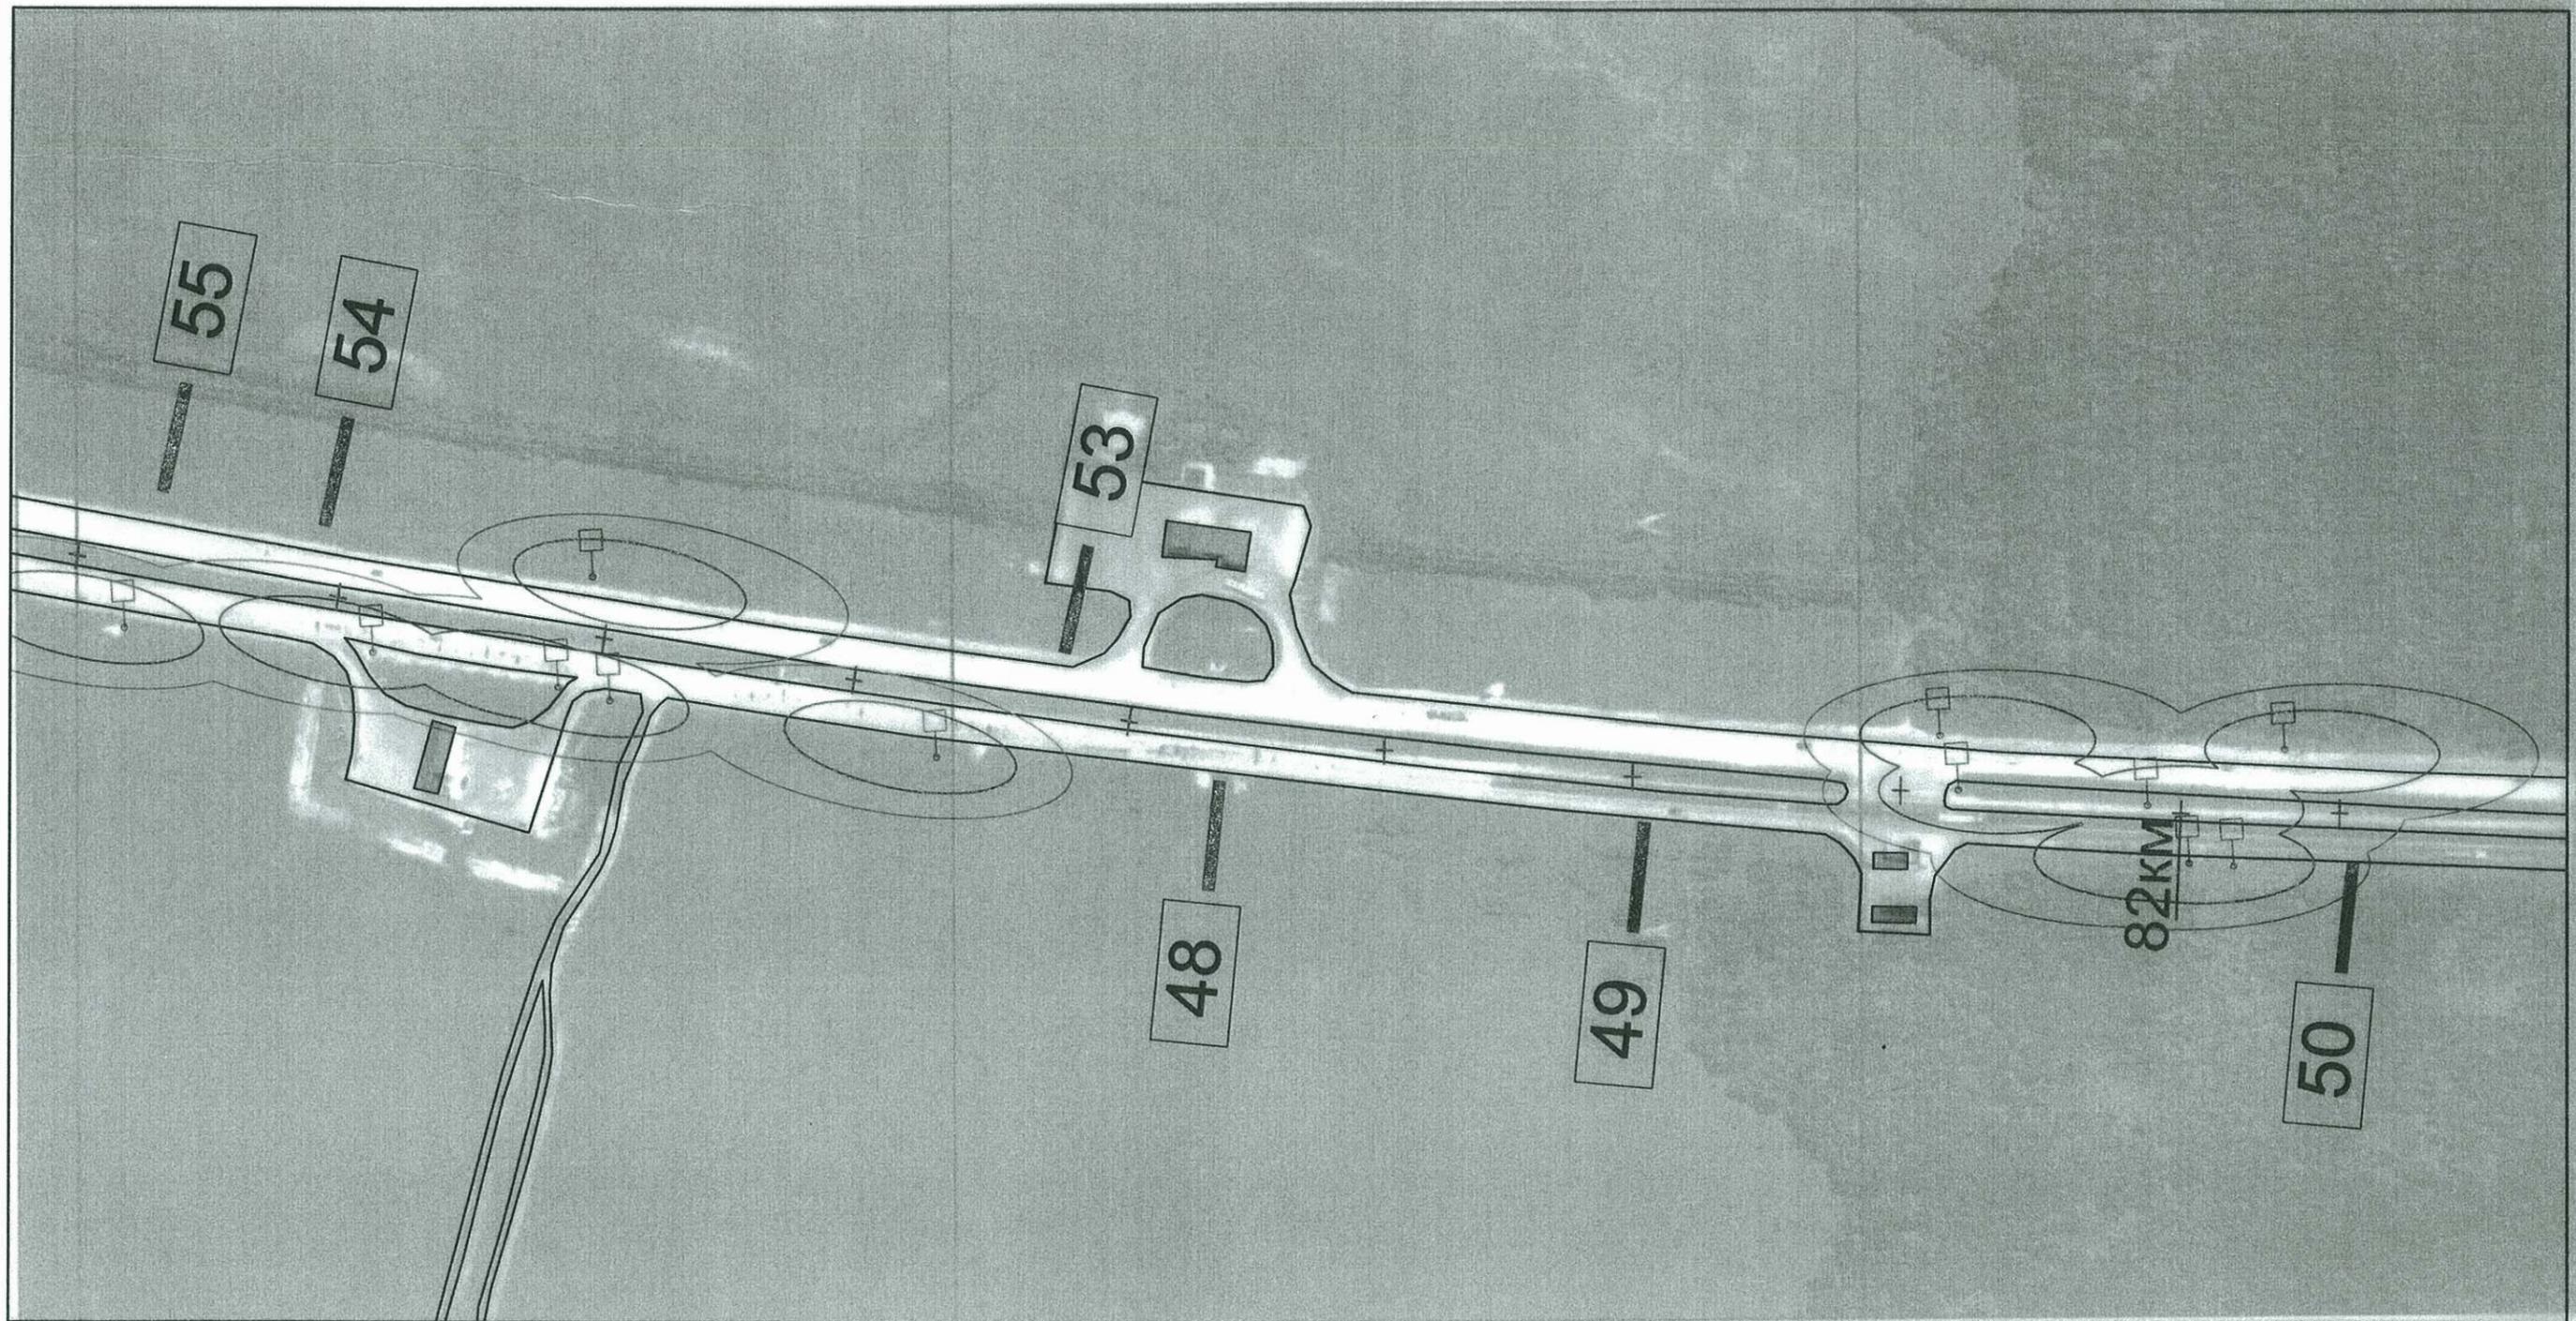

25м

масштаб 1:2500


Условные обозначения

	"...Расстояние от объектов наружной рекламы до дорожных знаков и светофоров должно быть не менее 100м(Площадь рекламного объявления, св. 18 кв.м.)"		"Объекты наружной рекламы...не должны быть размещены...ближе 25 м от остановок маршрутных транспортных средств..."		Населенный пункт
	"...Расстояние от объектов наружной рекламы до дорожных знаков и светофоров должно быть не менее 60м(Площадь рекламного объявления, от 15 до18 кв.м.)"		Водоёмы,реки.		Километраж

	Дорожные знаки 1.1-5.19, 6.1-6.12		Щит отдельно стоящий 3x6
	Транспортные светофоры		Щит отдельно стоящий 4x12

Автодорога М-2 "Крым", Сиферопольское шоссе Чеховский район Московской области

Лист №29

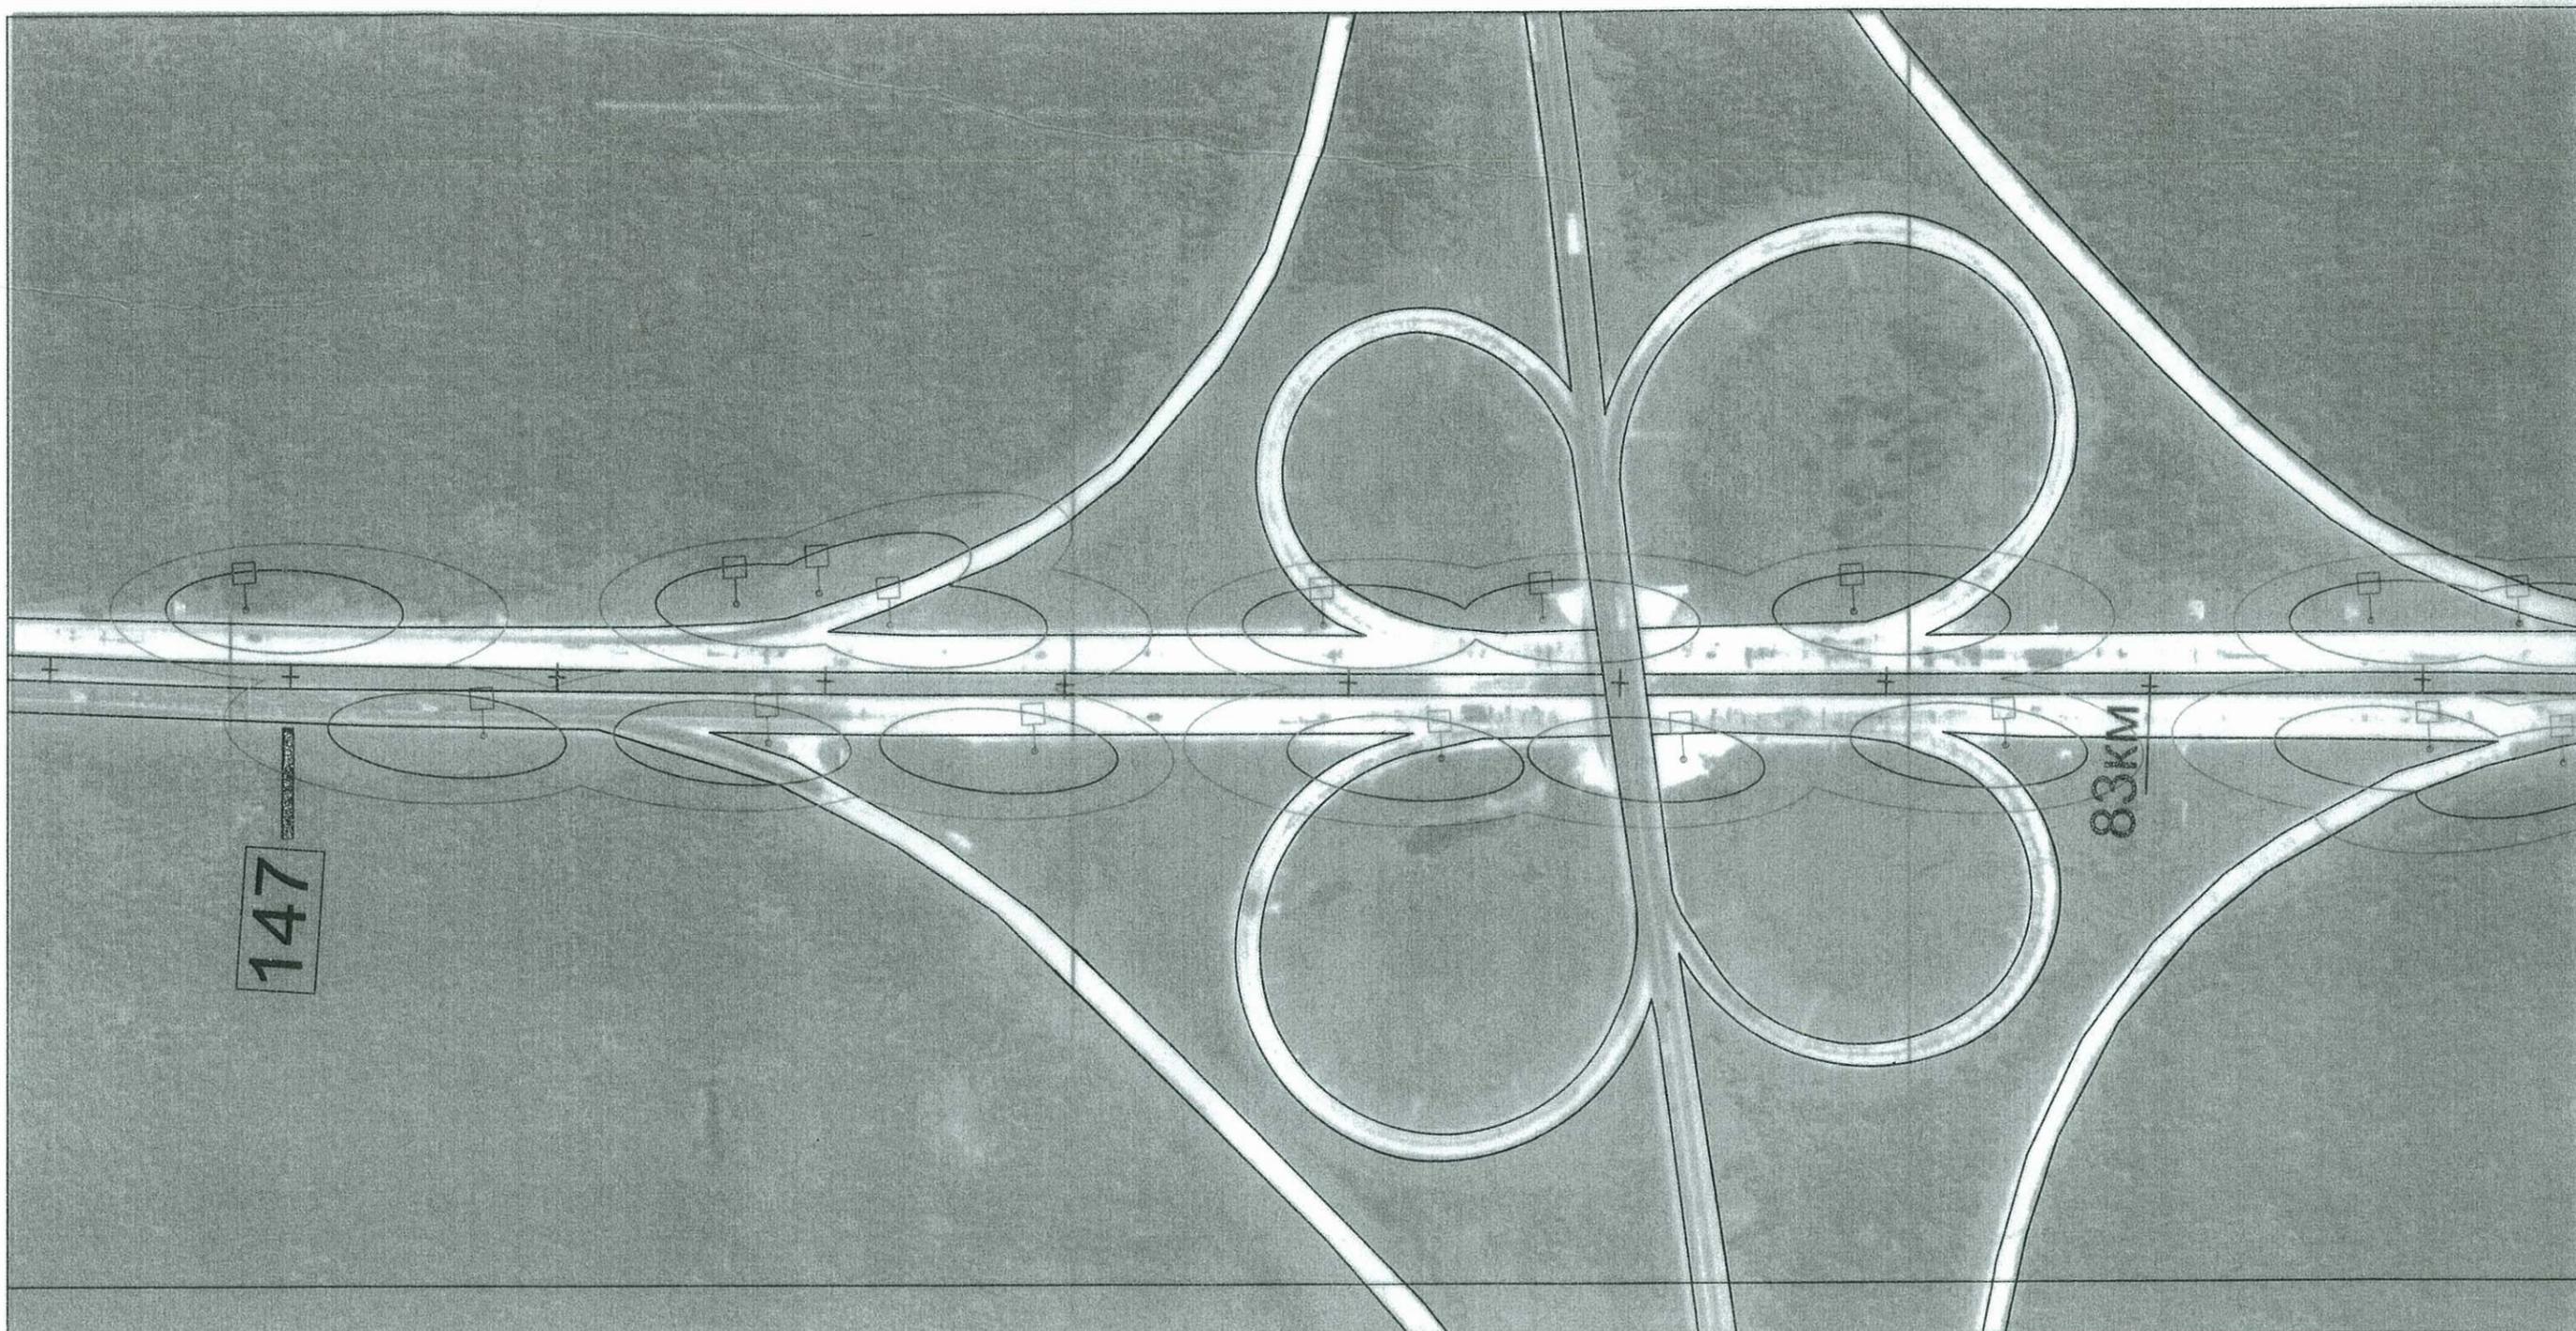

25m

масштаб 1:2500


Условные обозначения

	"... Расстояние от объектов наружной рекламы до дорожных знаков и светофоров должно быть не менее 100м (Площадь рекламного объявления, св. 18 кв. м.)"		"Объекты наружной рекламы... не должны быть размещены... ближе 25 м от остановок маршрутных транспортных средств..."		Населенный пункт
	"... Расстояние от объектов наружной рекламы до дорожных знаков и светофоров должно быть не менее 60м (Площадь рекламного объявления, от 15 до 18 кв. м.)"		Водоемы, реки.		Километраж

	Дорожные знаки 1.1-5.19, 6.1-6.12		Щит отдельно стоящий 3x6
	Транспортные светофоры		Щит отдельно стоящий 4x12

КОНЦЕПЦИЯ РАЗМЕЩЕНИЯ РЕКЛАМНЫХ КОНСТРУКЦИЙ


Привязка к местности.

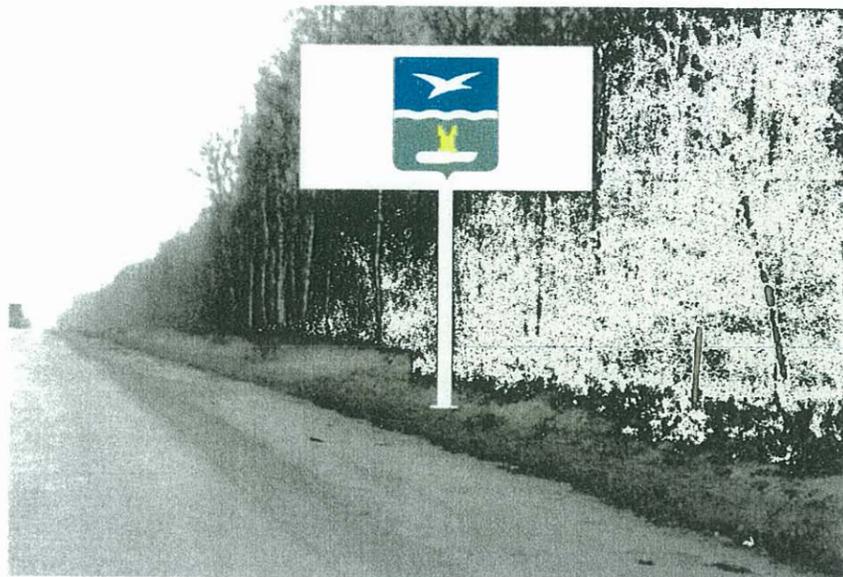

01 щит 3x6, М-2 "Крым" 54,2 км, право



02 щит 3x6, М-2 "Крым" 54,45 км, право

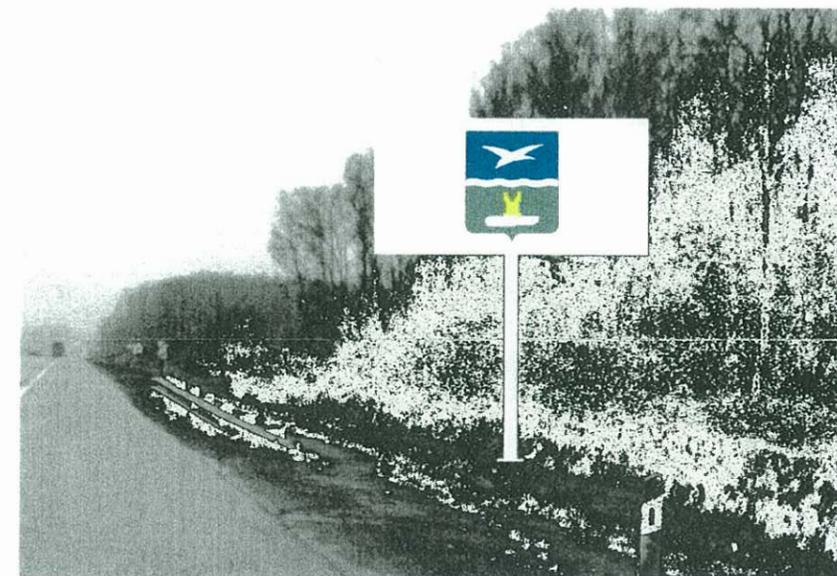

03 щит 3x6, М-2 "Крым" 54,735 км, право



04 щит 3x6, М-2 "Крым" 55,1 км, право



05 щит 3x6, М-2 "Крым" 55,73 км, право



06 щит 3x6, М-2 "Крым" 56,15 км, право

КОНЦЕПЦИЯ РАЗМЕЩЕНИЯ РЕКЛАМНЫХ КОНСТРУКЦИЙ

Привязка к местности.




07 щит 3x6, М-2 "Крым" 56,35 км, право



08 щит 3x6, М-2 "Крым" 56,75 км, право



09 щит 3x6, М-2 "Крым" 57,15 км, право

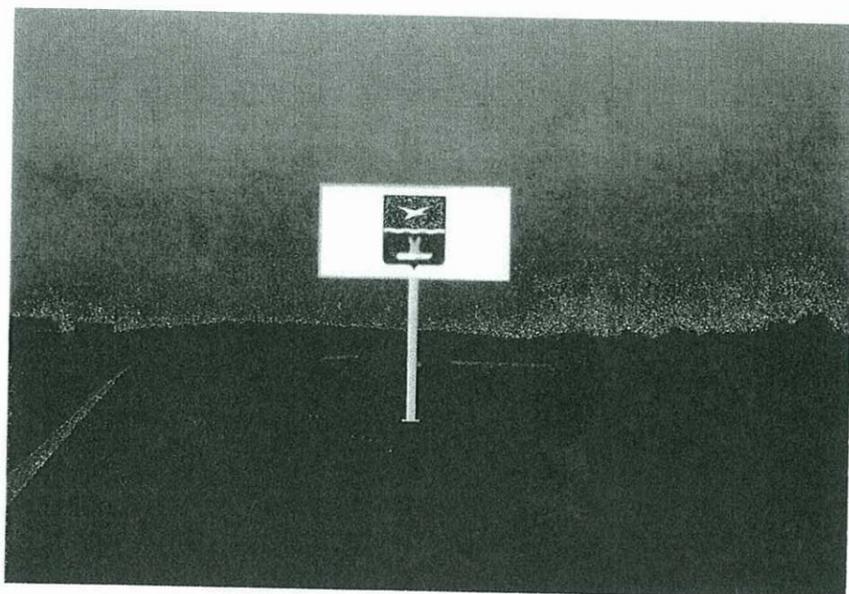

10 щит 3x6, М-2 "Крым" 57,4 км, право



11 щит 3x6, М-2 "Крым" 58,5 км, право



12 щит 3x6, М-2 "Крым" 59,15 км, право

КОНЦЕПЦИЯ РАЗМЕЩЕНИЯ РЕКЛАМНЫХ КОНСТРУКЦИЙ


Привязка к местности.



13 щит 3x6, М-2 "Крым" 59,28 км, право




14 щит 3x6, М-2 "Крым" 60,28 км, право

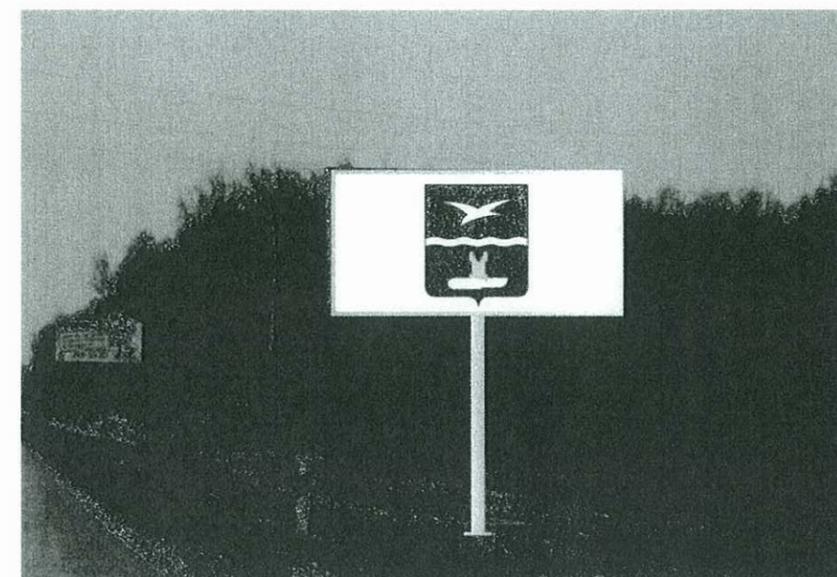

15 щит 3x6, М-2 "Крым" 60,5 км, право



16 щит 3x6, М-2 "Крым" 60,63 км, право

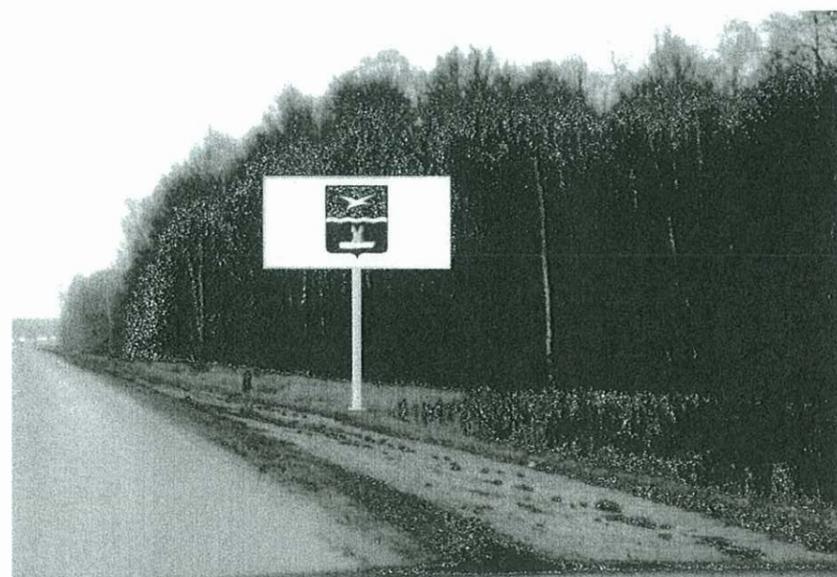

17 щит 3x6, М-2 "Крым" 61,075 км, право



18 щит 3x6, М-2 "Крым" 61,35 км, право

КОНЦЕПЦИЯ РАЗМЕЩЕНИЯ РЕКЛАМНЫХ КОНСТРУКЦИЙ


Привязка к местности.




19 щит 3x6, М-2 "Крым" 61,5 км, право



20 щит 3x6, М-2 "Крым" 61,67 км, право

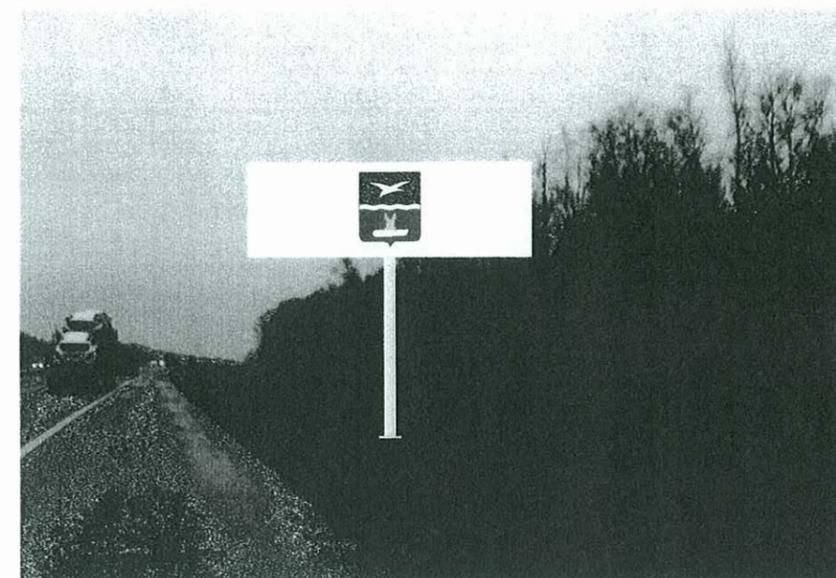

21 щит 4x12, М-2 "Крым", 62,17 км, право

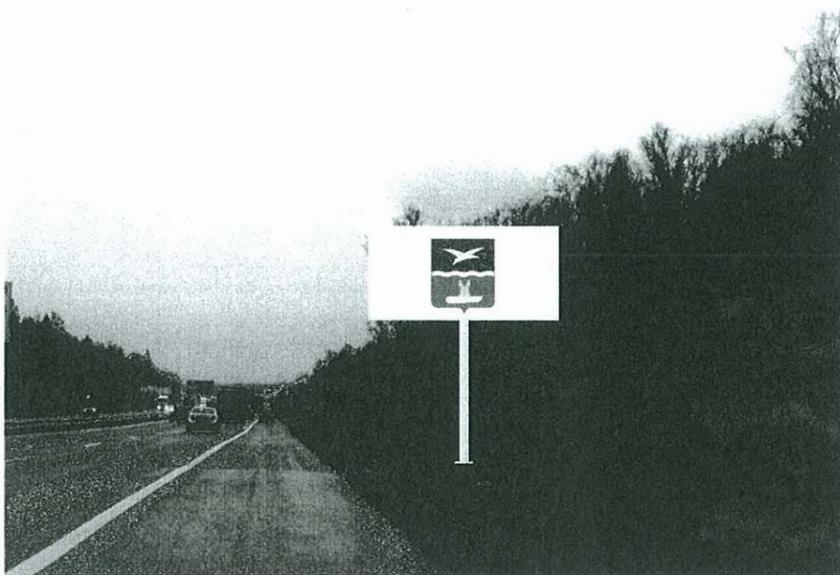

22 щит 3x6, М-2 "Крым" 64,03 км, право



114 щит 4x12, М-2 "Крым" 63,65 км, право




116 щит 3x6, М-2 "Крым" 64,63 км, право

КОНЦЕПЦИЯ РАЗМЕЩЕНИЯ РЕКЛАМНЫХ КОНСТРУКЦИЙ

Привязка к местности.



117 щит 3x6, М-2 "Крым" 64,42 км, право

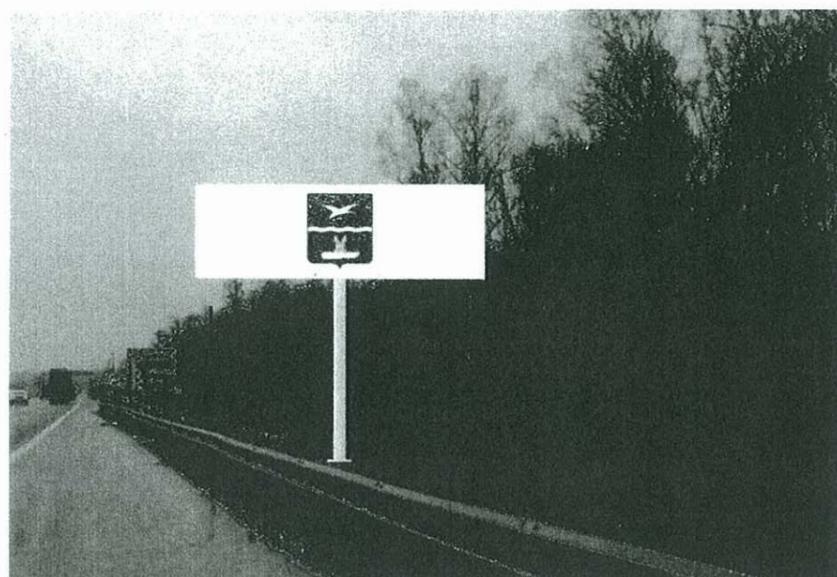

118 щит 4x12, М-2 "Крым" 64.250 км, право



119 щит 4x12, М-2 "Крым" 100 м до 66.0 км



25 щит 3x6, М-2 "Крым" 66,3 км, право



26 щит 3x6, М-2 "Крым" 66,5 км, право



27 щит 3x6, М-2 "Крым" 66,75 км, право

КОНЦЕПЦИЯ РАЗМЕЩЕНИЯ РЕКЛАМНЫХ КОНСТРУКЦИЙ

Привязка к местности.



28 щит 3x6, М-2 "Крым" 67,12 км, право




29 щит 3x6, М-2 "Крым" 67,4 км, право



30 щит 3x6, М-2 "Крым" 67,9 км, право



31 щит 3x6, М-2 "Крым" 68,2 км, право

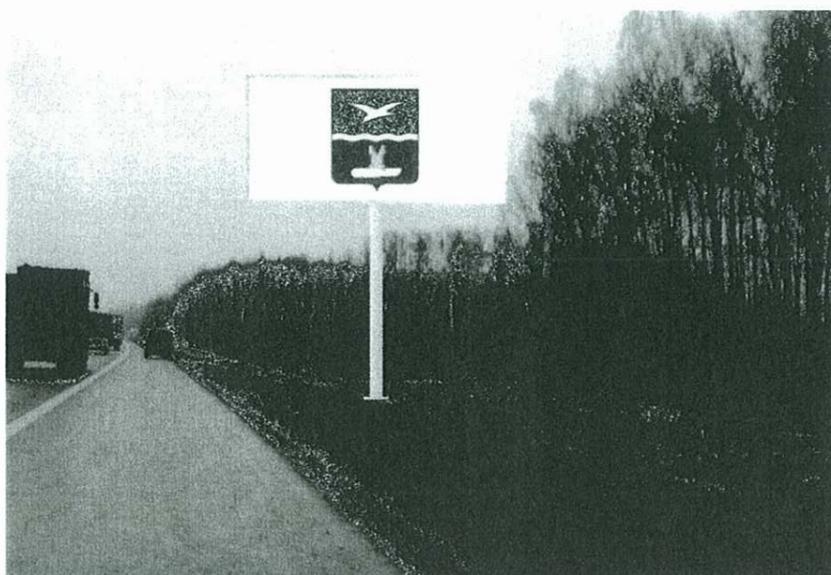

32 щит 3x6, М-2 "Крым" 68,52 км, право




33 щит 3x6, М-2 "Крым" 69,6 км, право

КОНЦЕПЦИЯ РАЗМЕЩЕНИЯ РЕКЛАМНЫХ КОНСТРУКЦИЙ

Привязка к местности.



115 щит 3x6, М-2 "Крым" 70,85 км, право

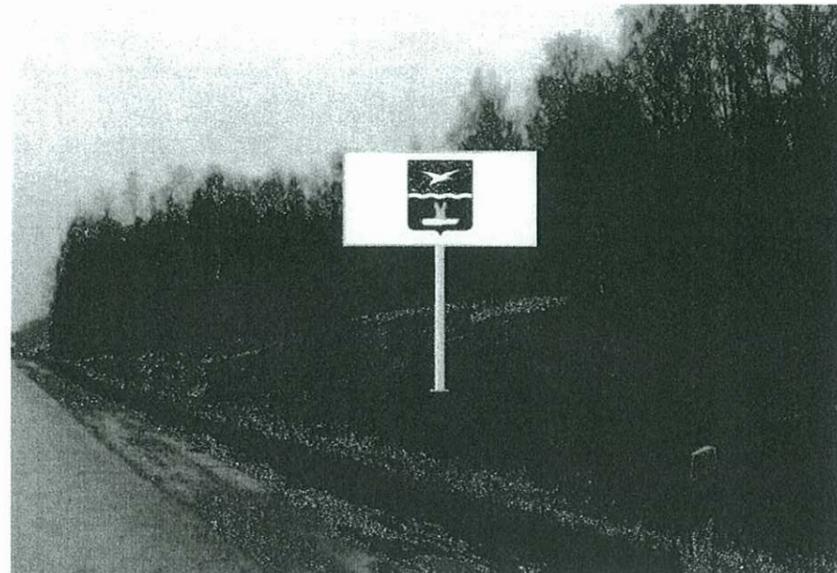

35 щит 3x6, М-2 "Крым" 72,6 км, право



36 щит 3x6, М-2 "Крым" 73,6 км, право



37 щит 3x6, М-2 "Крым" 73,8 км, право



38 щит 3x6, М-2 "Крым" 74,4 км, право




39 щит 3x6, М-2 "Крым" 74,67 км, право

КОНЦЕПЦИЯ РАЗМЕЩЕНИЯ РЕКЛАМНЫХ КОНСТРУКЦИЙ


Привязка к местности.




40 щит 3x6, М-2 "Крым" 76,35 км, право

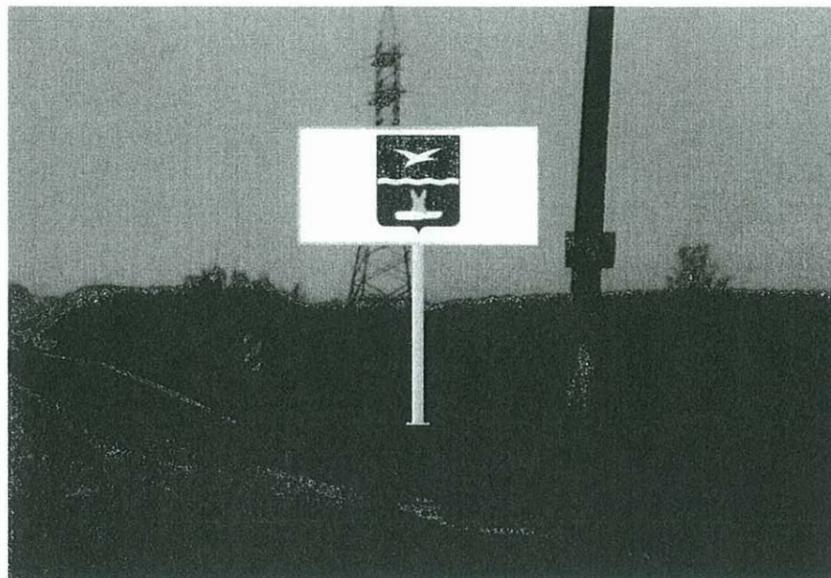


41 щит 3x6, М-2 "Крым" 77,2 км, право

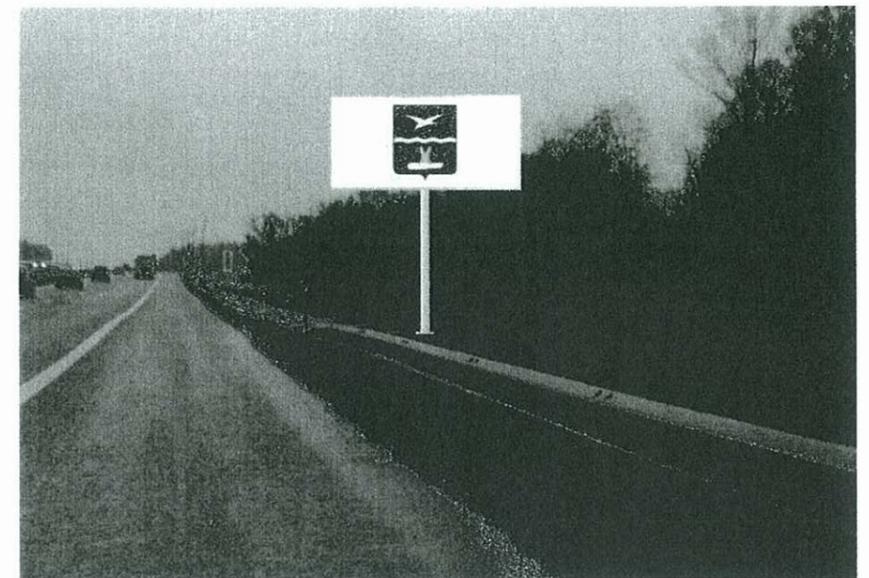


42 щит 3x6, М-2 "Крым" 78,2 км, право

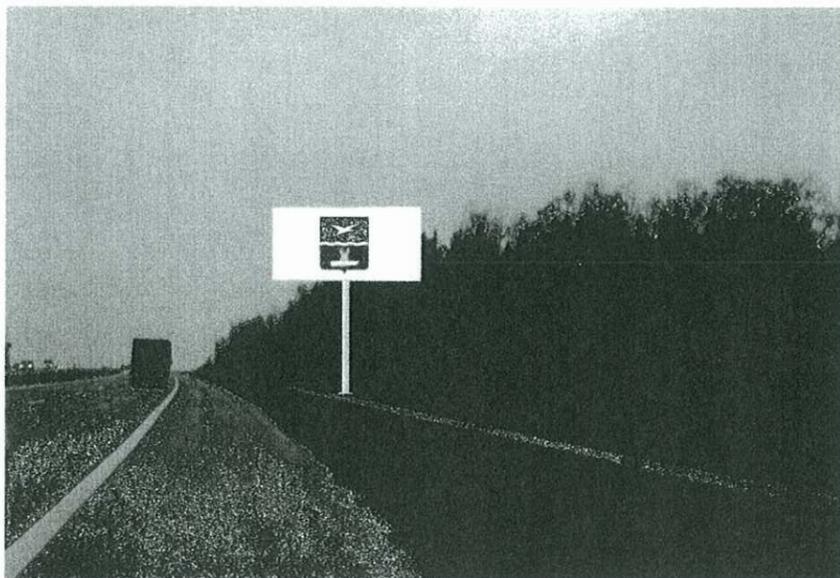

43 щит 3x6, М-2 "Крым" 79,2 км, право

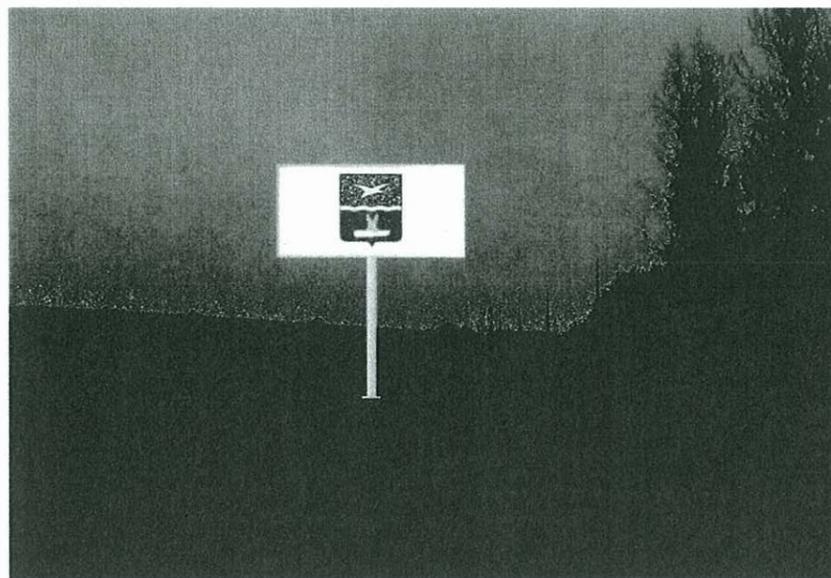


44 щит 3x6, М-2 "Крым" 79,6 км, право

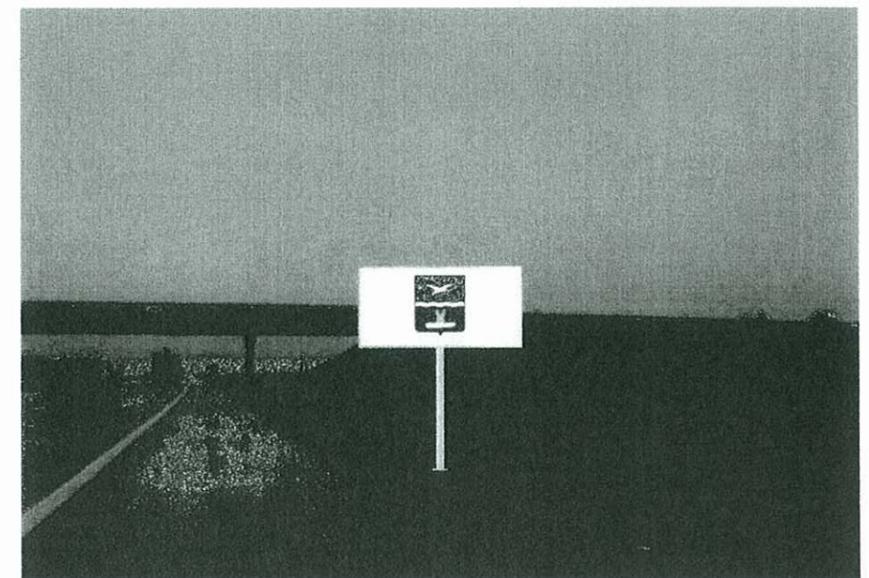


45 щит 3x6, М-2 "Крым" 80,25 км, право

КОНЦЕПЦИЯ РАЗМЕЩЕНИЯ РЕКЛАМНЫХ КОНСТРУКЦИЙ


Привязка к местности.

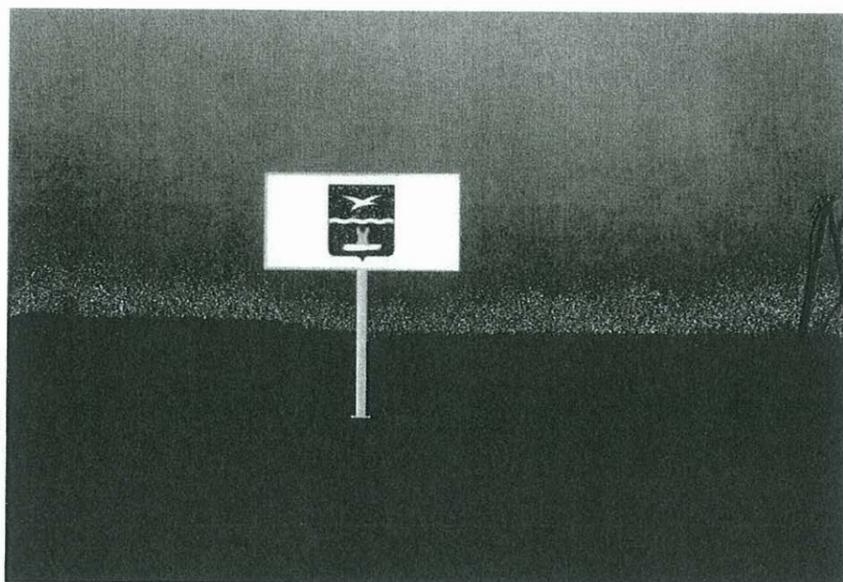


46 щит 3x6, М-2 "Крым" 80,6 км, право

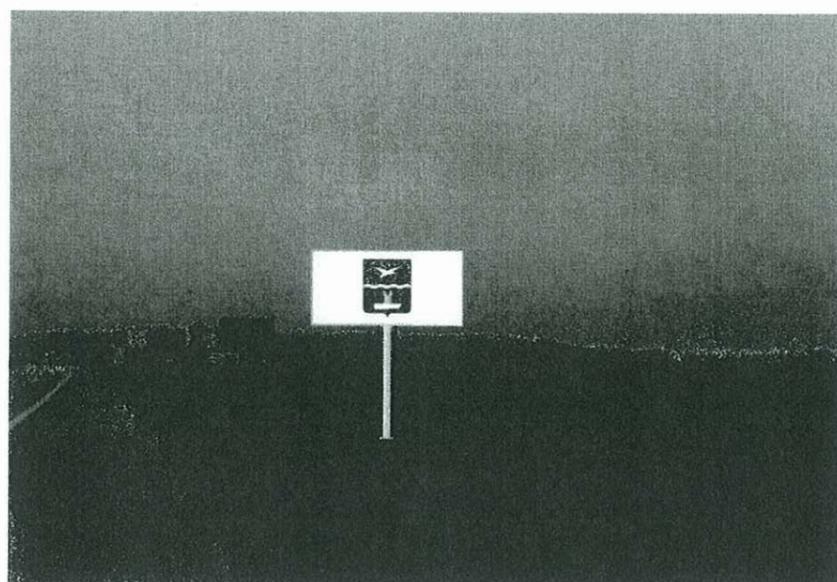


47 щит 3x6, М-2 "Крым" 81 км, право

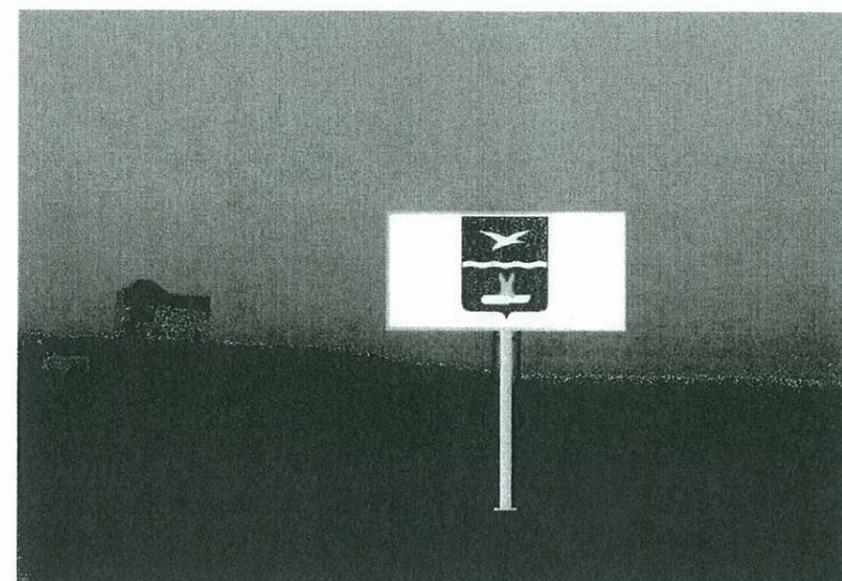

120 щит 3x6, М-2 "Крым" 81,12 км, право

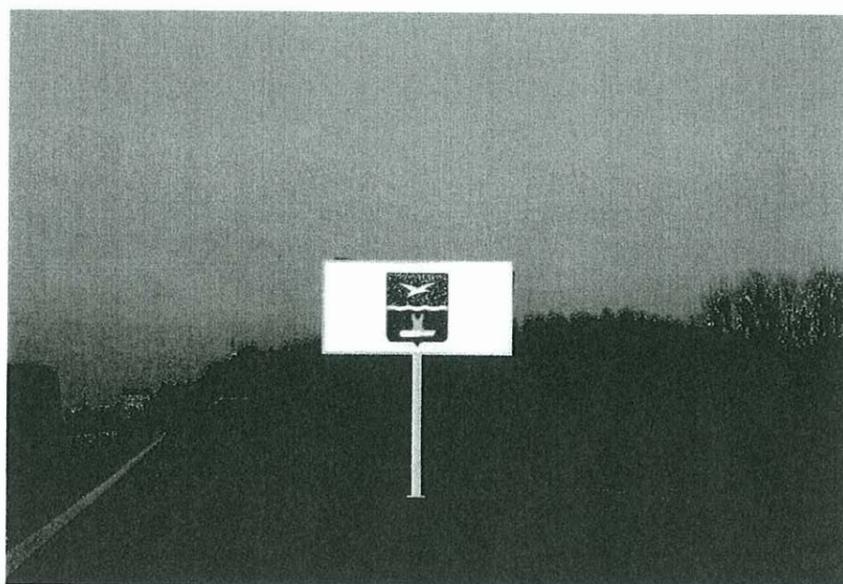

48 щит 3x6, М-2 "Крым" 81,65 км, право

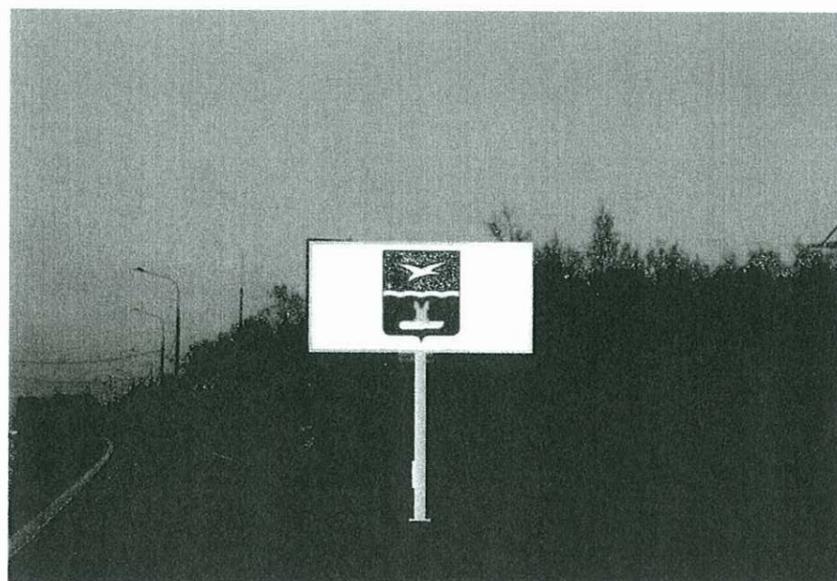

49 щит 3x6, М-2 "Крым" 81,8 км, право




50 щит 3x6, М-2 "Крым" 82,2 км, право

КОНЦЕПЦИЯ РАЗМЕЩЕНИЯ РЕКЛАМНЫХ КОНСТРУКЦИЙ


Привязка к местности.




53 щит 3x6, М-2 "Крым" 81,58 км, лево

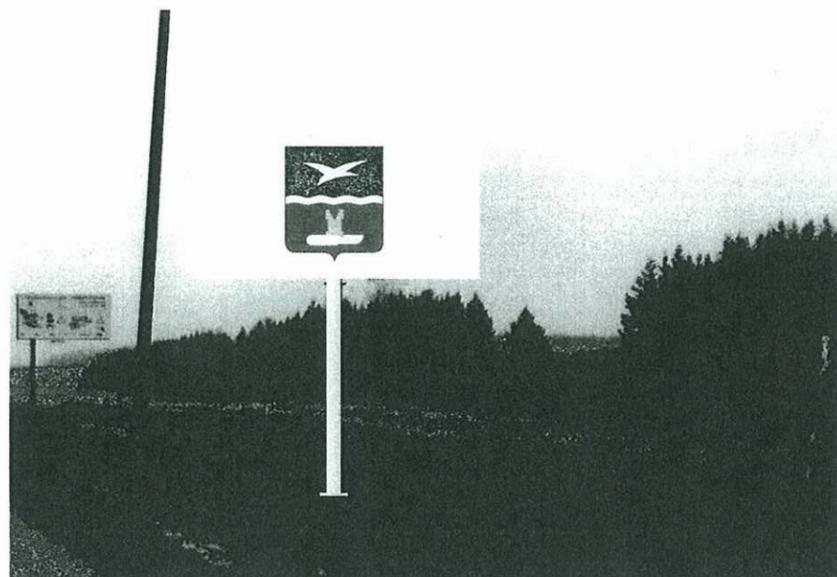


54 щит 3x6, М-2 "Крым" 81,3 км, лево

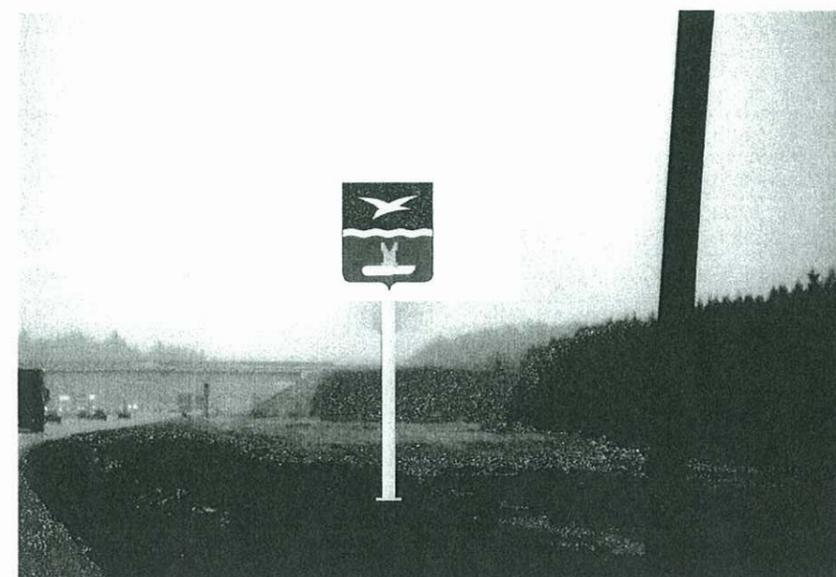

55 щит 3x6, М-2 "Крым" 81,22 км, лево

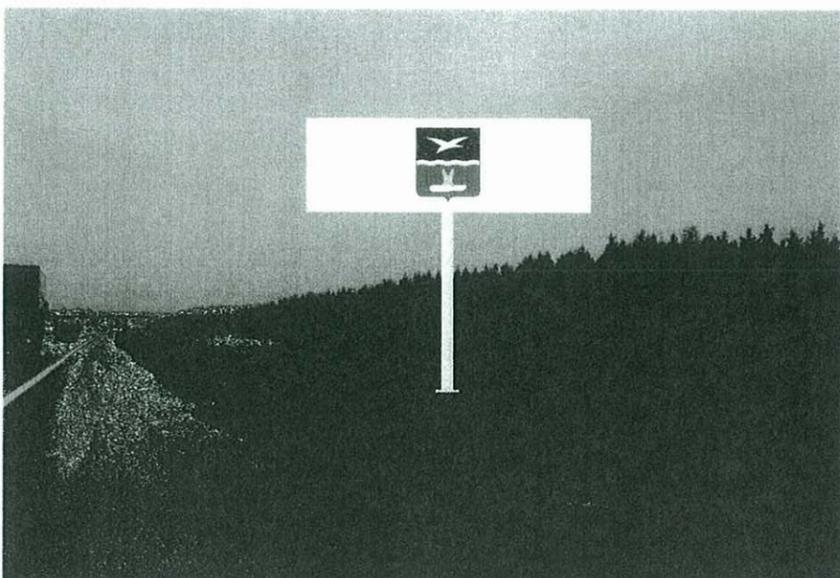

56 щит 4x12, М-2 "Крым", 81 км, лево

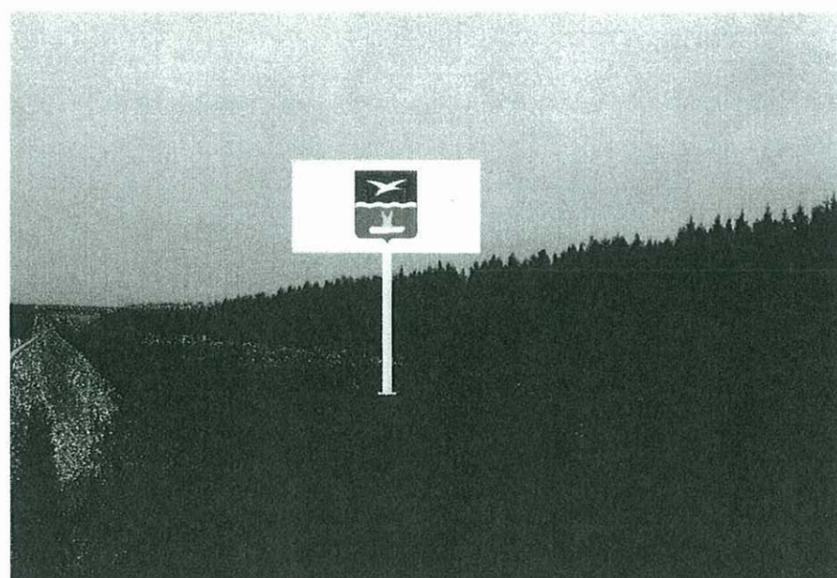


57 щит 3x6, М-2 "Крым" 80,9 км, лево




58 щит 3x6, М-2 "Крым" 80,7 км, лево

КОНЦЕПЦИЯ РАЗМЕЩЕНИЯ РЕКЛАМНЫХ КОНСТРУКЦИЙ

Привязка к местности.

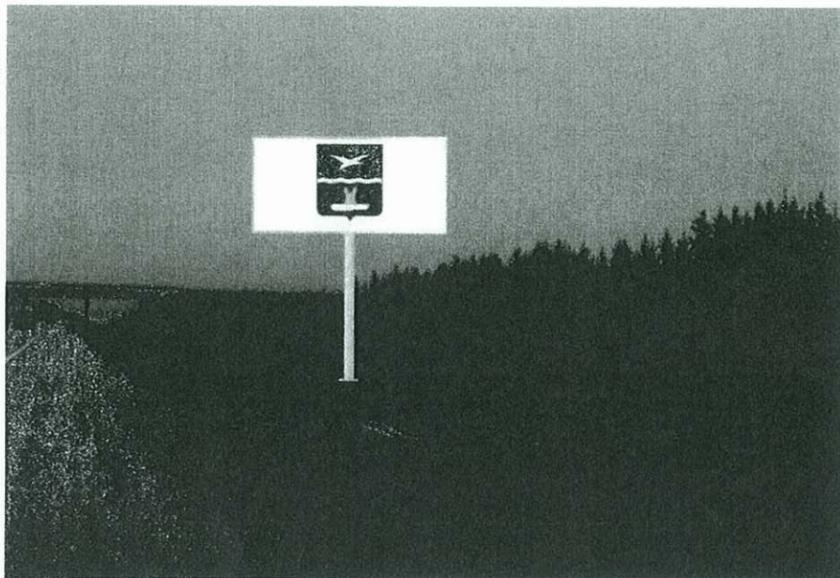


59 щит 3x6, М-2 "Крым" 80,5 км, лево

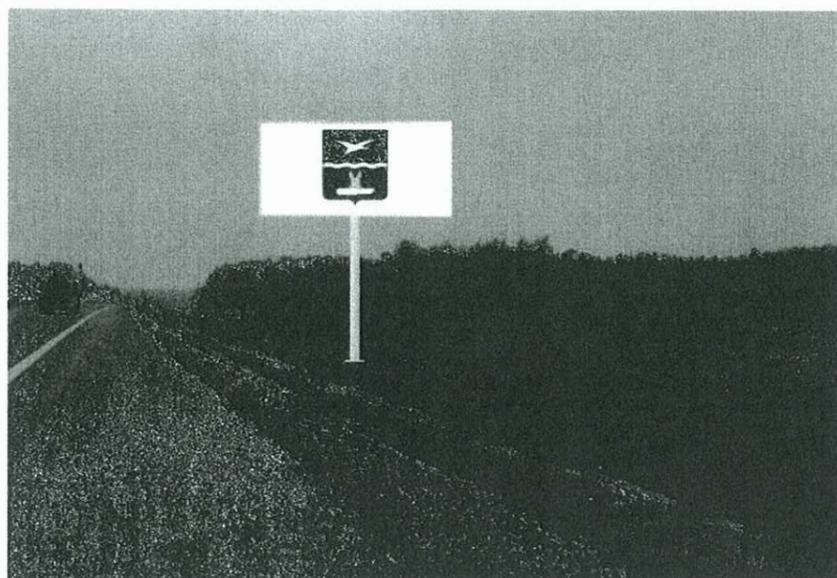


60 щит 3x6, М-2 "Крым" 80,3 км, лево



61 щит 3x6, М-2 "Крым" 79,7 км, лево

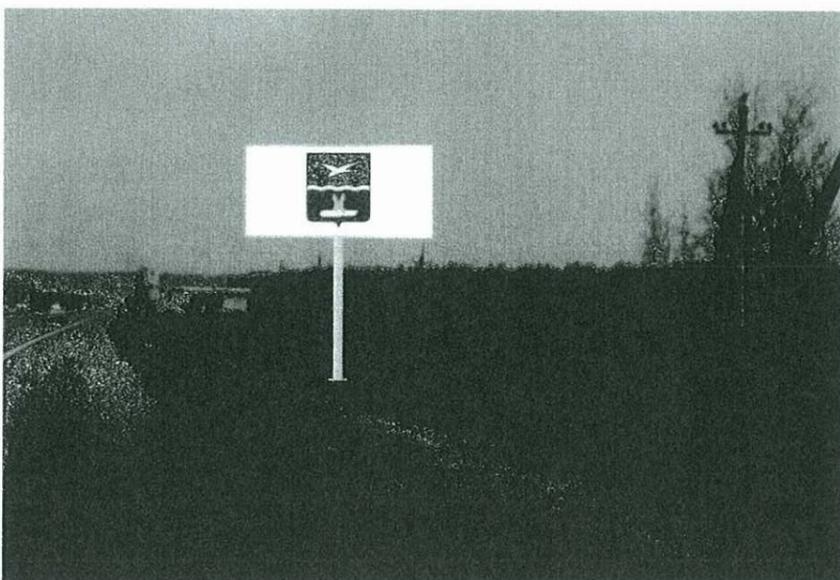

62 щит 3x6, М-2 "Крым" 79,23 км, лево

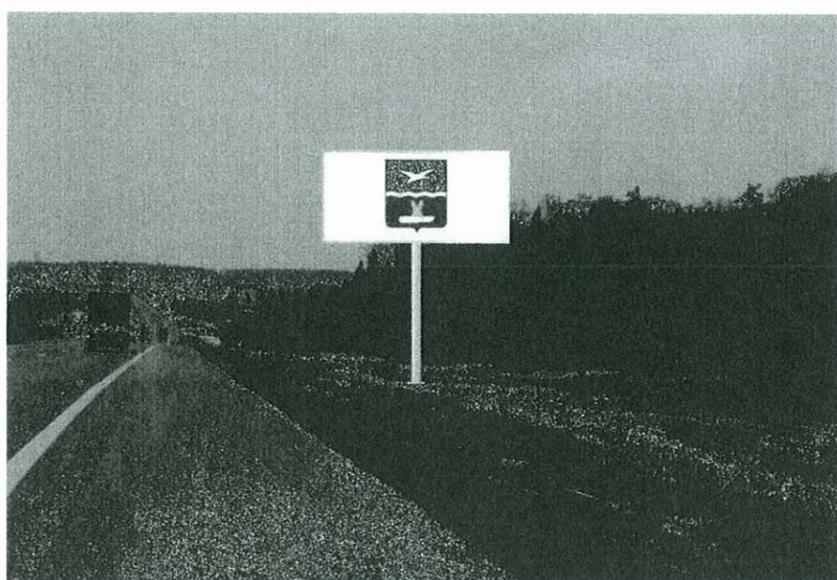

63 щит 3x6, М-2 "Крым" 78,67 км, лево



64 щит 3x6, М-2 "Крым" 78,44 км, лево

КОНЦЕПЦИЯ РАЗМЕЩЕНИЯ РЕКЛАМНЫХ КОНСТРУКЦИЙ

Привязка к местности.



65 щит 3x6, М-2 "Крым" 76,42 км, лево



66 щит 3x6, М-2 "Крым" 76,22 км, лево



67 щит 3x6, М-2 "Крым" 76 км, лево



68 щит 3x6, М-2 "Крым" 75,6 км, лево



69 щит 3x6, М-2 "Крым" 75,4 км, лево



70 щит 3x6, М-2 "Крым" 75,2 км, лево