

ОПИСАНИЕ МЕСТОПОЛОЖЕНИЯ ГРАНИЦ


Публичный сервитут с целью размещения линейного объекта "Распределительный газопровод среднего давления по адресу: Московская область, г.о. Чехов, с. Талеж".

Срок сервитута — 49 лет

(наименование объекта местоположение границ, которого описано (далее – объект)

Раздел 1		
Сведения об объекте		
№ п/п	Характеристики объекта	Описание характеристик
1	2	3
1.	Местоположение объекта	<i>Московская область, г.о. Чехов, с. Новый Быт.</i>
2.	Площадь объекта +/- величина погрешности определения площади (Р +/- Дельта	<i>999,4 +/- 5 м²</i>
3.	Иные характеристики объекта	<i>Вид зоны: Публичный сервитут Номер зоны: 1 Содержание ограничений: Публичный сервитут с целью размещения линейного объекта "Распределительный газопровод низкого давления по адресу: Московская область, г.о. Чехов, с. Талеж. Срок сервитута — 49 лет</i>

Раздел 4
План границ объекта

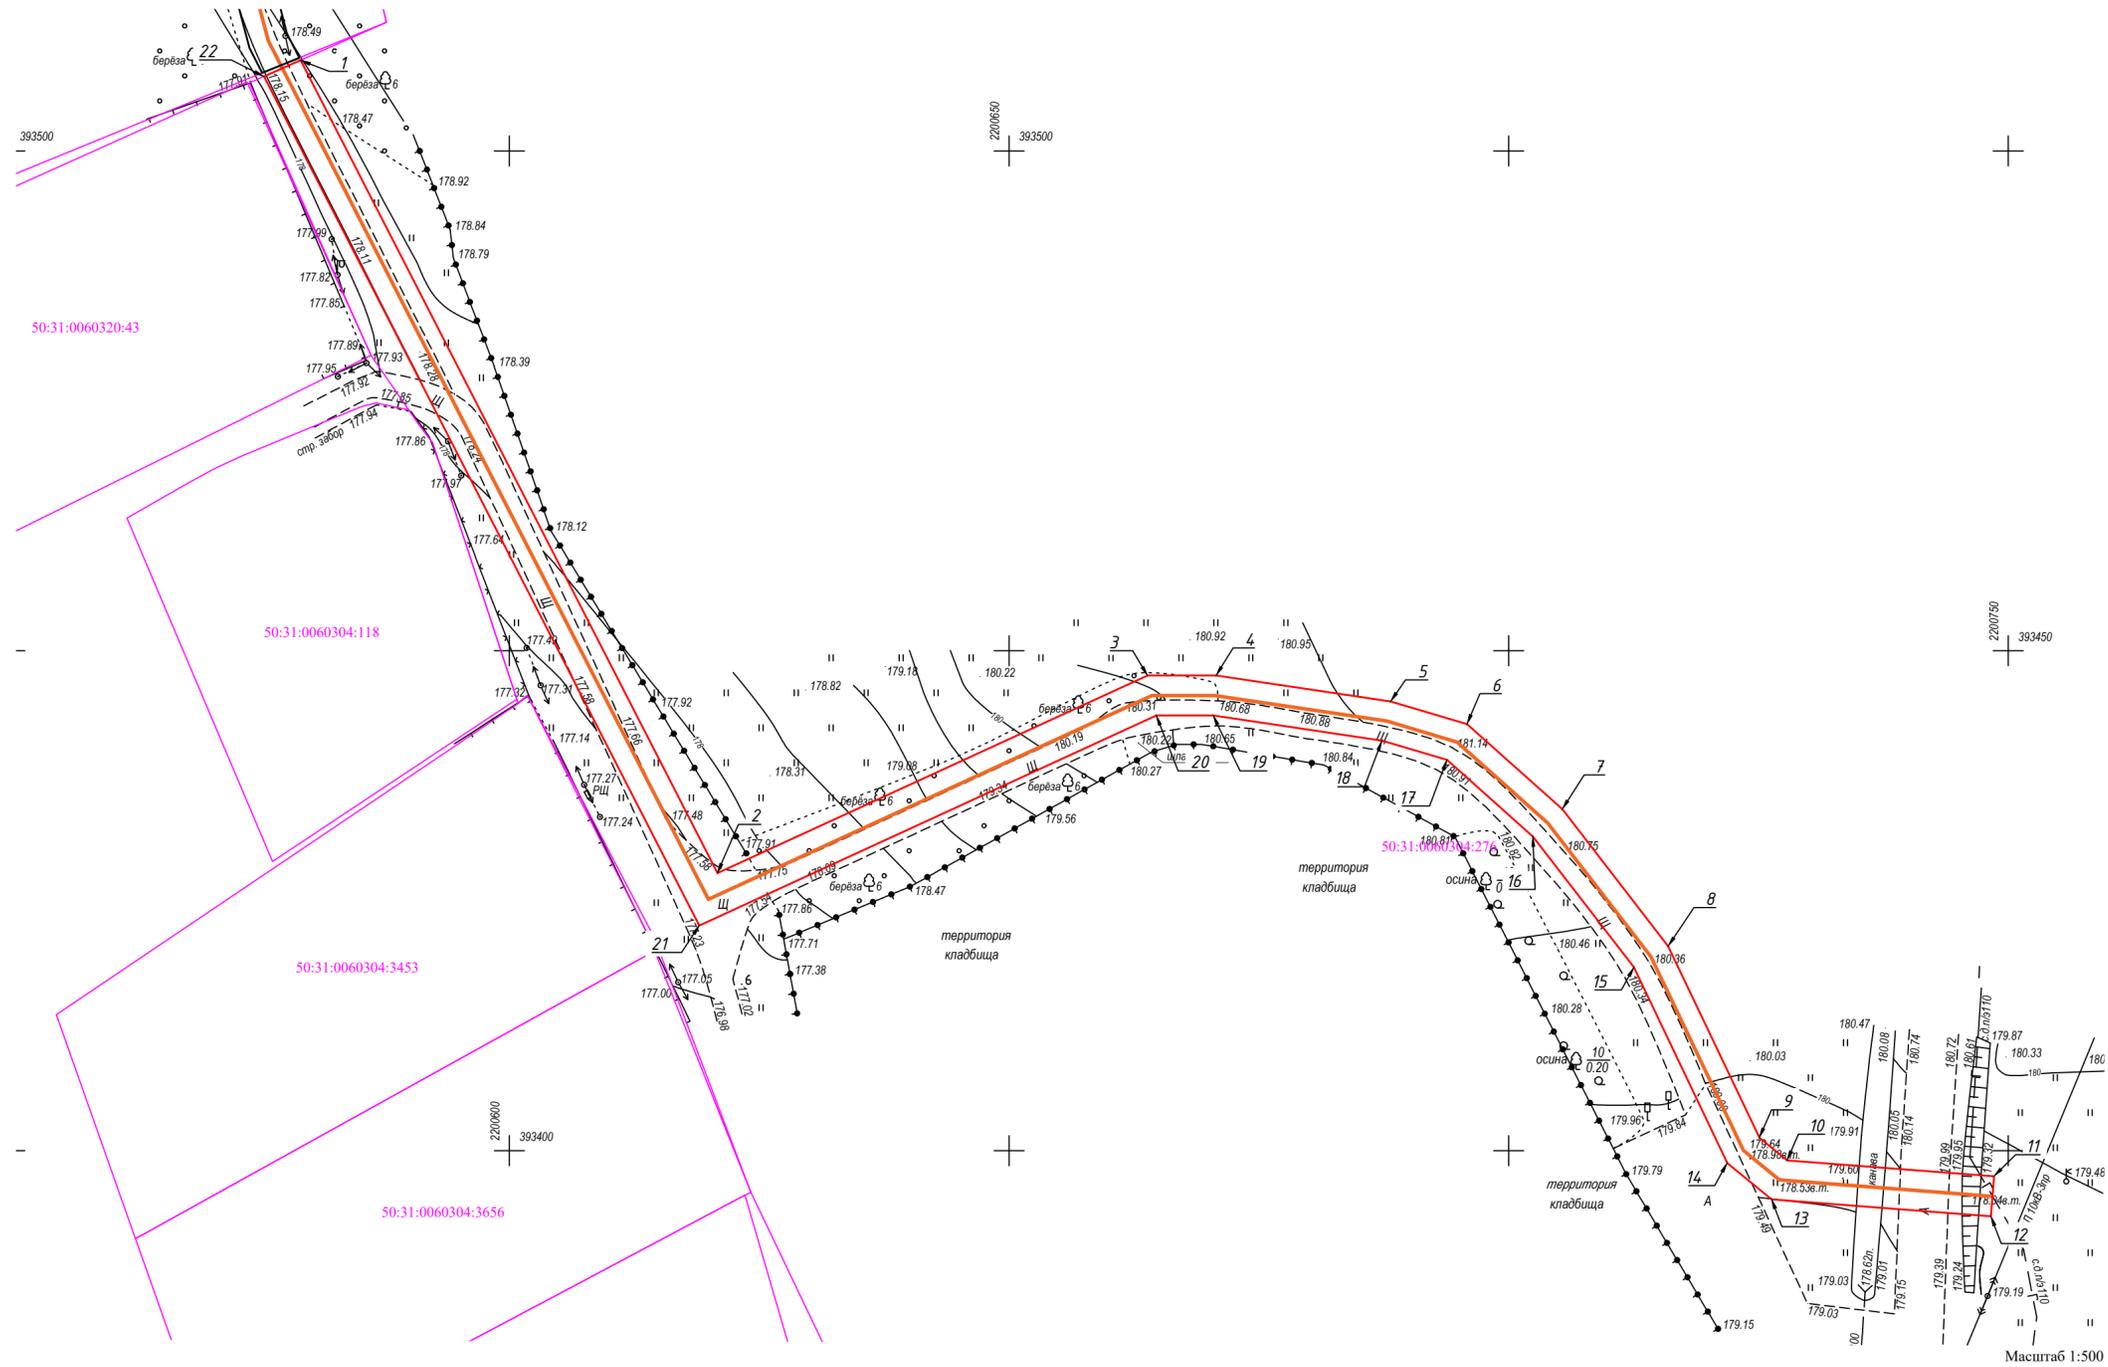

Масштаб 1:500

Используемые условные знаки и обозначения

- Граница публичного сервитута
- Характерная точка контура, сведения о которой позволяют однозначно определить ее положение на местности
- Обозначение новой характерной точки
- Границы земельных участков, согласно сведениям ЕГРН
- Границы кадастрового квартала
- 50:31:0060304 - Номер кадастрового квартала
- 50:31:0060304:276 - Кадастровый номер земельного участка
- Проектируемое сооружение газопровода низкого давления



Подпись _____ Дата " 04 " июля 2023 г.

Место для отиска печати (при наличии) лица, составляющего описание местоположения границ объекта

Прохождение границы		Описание прохождения границы
от точки	до точки	
1	2	3
1	2	-
2	3	-
3	4	-
4	5	-
5	6	-
6	7	-
7	8	-
8	9	-
9	10	-
10	11	-
11	12	-
12	13	-
14	15	-
16	17	-
18	19	-
20	21	-
22	1	-