

ОПИСАНИЕ МЕСТОПОЛОЖЕНИЯ ГРАНИЦ

Публичный сервитут объекта «Сооружение: распределительный газопровод подземный высокого давления»,
кадастровый номер 50:31:0000000:16661

(наименование объекта, местоположение границ которого описано (далее - объект))

Раздел 1

Сведения об объекте

№ п/п	Характеристики объекта	Описание характеристик
1	2	3
1	Местоположение объекта	Московская область, городской округ Чехов, Костомарово д
2	Площадь объекта ± величина погрешности определения площади ($P \pm \Delta P$)	1 307 м ² ± 13 м ²
3	Иные характеристики объекта	Вид объекта реестра границ: Зона с особыми условиями использования территории Содержание ограничений использования объектов недвижимости в пределах зоны или территории: Публичный сервитут, для целей размещения линейных объектов системы газоснабжения, их неотъемлемых технологических частей. Срок установления 49 лет. Обладатель публичного сервитута: Акционерное Общество "Мособлгаз". Адрес: Московская обл, г. Одинцово, д. Раздоры, 1-й км Рублево-Успенского шоссе, д. 1, корп. Б. Электронная почта: info@mosoblgaz.ru

Раздел 2

Сведения о местоположении границ объекта

1. Система координат МСК-50, зона 2					
2. Сведения о характерных точках границ объекта					
Обозначение характерных точек границ	Координаты, м		Метод определения координат характерной точки	Средняя квадратическая погрешность положения характерной точки (Mt), м	Описание обозначения точки на местности (при наличии)
	X	Y			
1	2	3	4	5	6
1	406 681,39	2 182 280,54	Аналитический метод	0,10	—
2	406 684,79	2 182 282,20		0,10	
3	406 700,83	2 182 288,02		0,10	
4	406 756,93	2 182 306,46		0,10	
5	406 768,08	2 182 309,05		0,10	
6	406 778,38	2 182 310,86		0,10	
7	406 780,42	2 182 319,25		0,10	
8	406 782,83	2 182 327,36		0,10	
9	406 794,08	2 182 326,96		0,10	
10	406 817,67	2 182 327,46		0,10	
11	406 833,46	2 182 326,75		0,10	
12	406 848,10	2 182 325,50		0,10	
13	406 864,41	2 182 323,58		0,10	
14	406 880,72	2 182 323,53		0,10	
15	406 887,60	2 182 329,52		0,10	
16	406 889,38	2 182 332,55		0,10	
17	406 881,25	2 182 344,81		0,10	
18	406 870,23	2 182 363,29		0,10	
19	406 897,21	2 182 382,90		0,10	
20	406 903,91	2 182 387,38		0,10	
21	406 907,36	2 182 390,16		0,10	
22	406 914,34	2 182 399,91		0,10	
23	406 917,59	2 182 397,58		0,10	
24	406 910,30	2 182 387,38		0,10	
25	406 906,27	2 182 384,16		0,10	
26	406 899,49	2 182 379,62		0,10	
27	406 875,51	2 182 362,15		0,10	
28	406 884,67	2 182 346,89		0,10	
29	406 894,12	2 182 332,69		0,10	
30	406 890,72	2 182 326,94		0,10	
31	406 882,22	2 182 319,53		0,10	
32	406 864,17	2 182 319,58		0,10	
33	406 847,70	2 182 321,52		0,10	
34	406 833,20	2 182 322,75		0,10	
35	406 817,63	2 182 323,46		0,10	
36	406 794,02	2 182 322,96		0,10	
37	406 785,79	2 182 323,26		0,10	
38	406 781,66	2 182 307,38		0,10	
39	406 768,88	2 182 305,13		0,10	
40	406 758,01	2 182 302,60		0,10	
41	406 702,11	2 182 284,24		0,10	
42	406 687,70	2 182 279,08		0,10	
43	406 684,80	2 182 277,87		0,10	
44	406 681,11	2 182 275,78		0,10	
45	406 679,14	2 182 279,27		0,10	
1	406 681,39	2 182 280,54	0,10		


3. Сведения о характерных точках части (частей) границы объекта

Раздел 2

Сведения о местоположении границ объекта

1	2	3	4	5	6
—	—	—	—	—	—

Раздел 4
План границ объекта

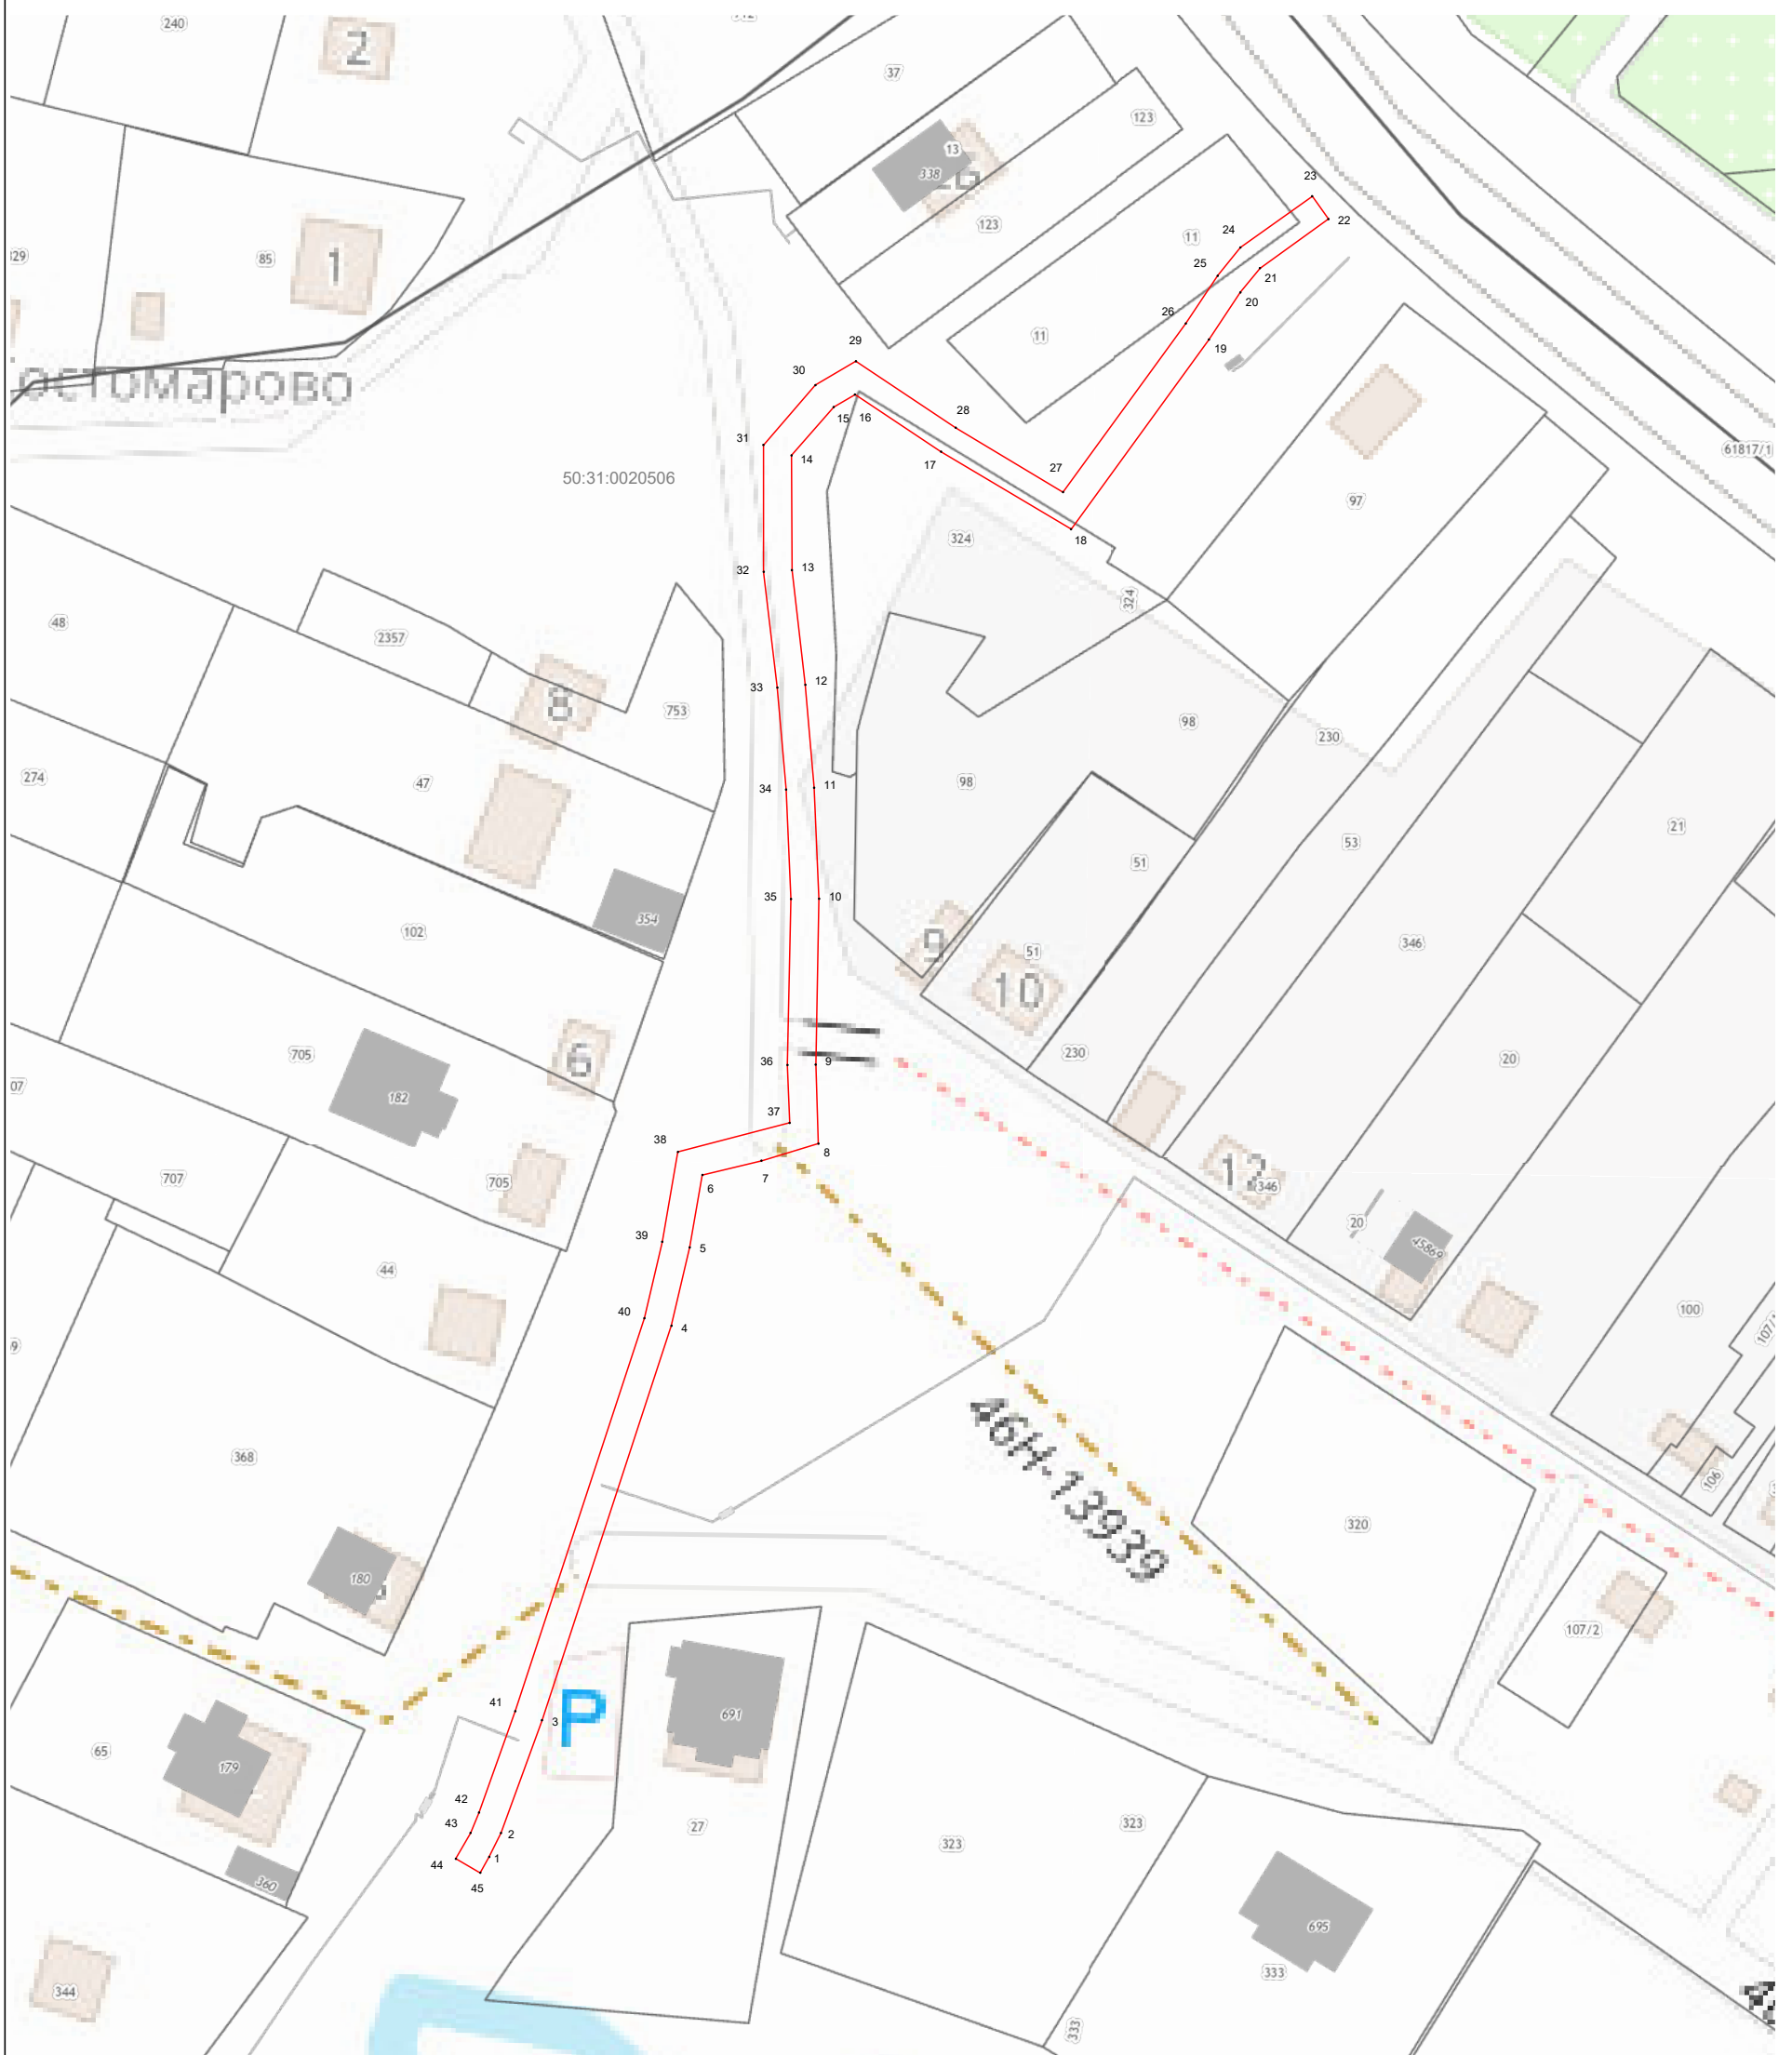

Масштаб 1:1 000

Используемые условные знаки и обозначения:

- 7 - характерная точка границы зоны
- (red line) - граница зоны
- (brown line) - граница кадастрового квартала по сведениям ЕГРН
- (grey line) - граница земельного участка по сведениям ЕГРН

Подпись _____ Дата « 23 » августа 20 23 г.

Место для оттиска печати (при наличии) лица, составившего описание местоположения границ объекта

