

ГРАФИЧЕСКОЕ ОПИСАНИЕ

местоположения границ публичного сервитута

Публичный сервитут в целях размещения линейного объекта

"Распределительный газопровод среднего давления до 0,3МПа, Догазификация населенного пункта по адресу: Московская область, г.о. Чехов, д. Завалипьево"


(наименование объекта, местоположение границ которого описано (далее - объект))

Раздел 1

Сведения об объекте		
№ п/п	Характеристики объекта	Описание характеристик
1	2	3
1	Местоположение объекта	Московская область, городской округ Чехов, д. Завалипьево
2	Площадь объекта +/- величина погрешности определения площади ($P \pm \Delta P$)	103 +/- 4 кв.м.
3	Иные характеристики объекта	-

Раздел 4

План границ объекта

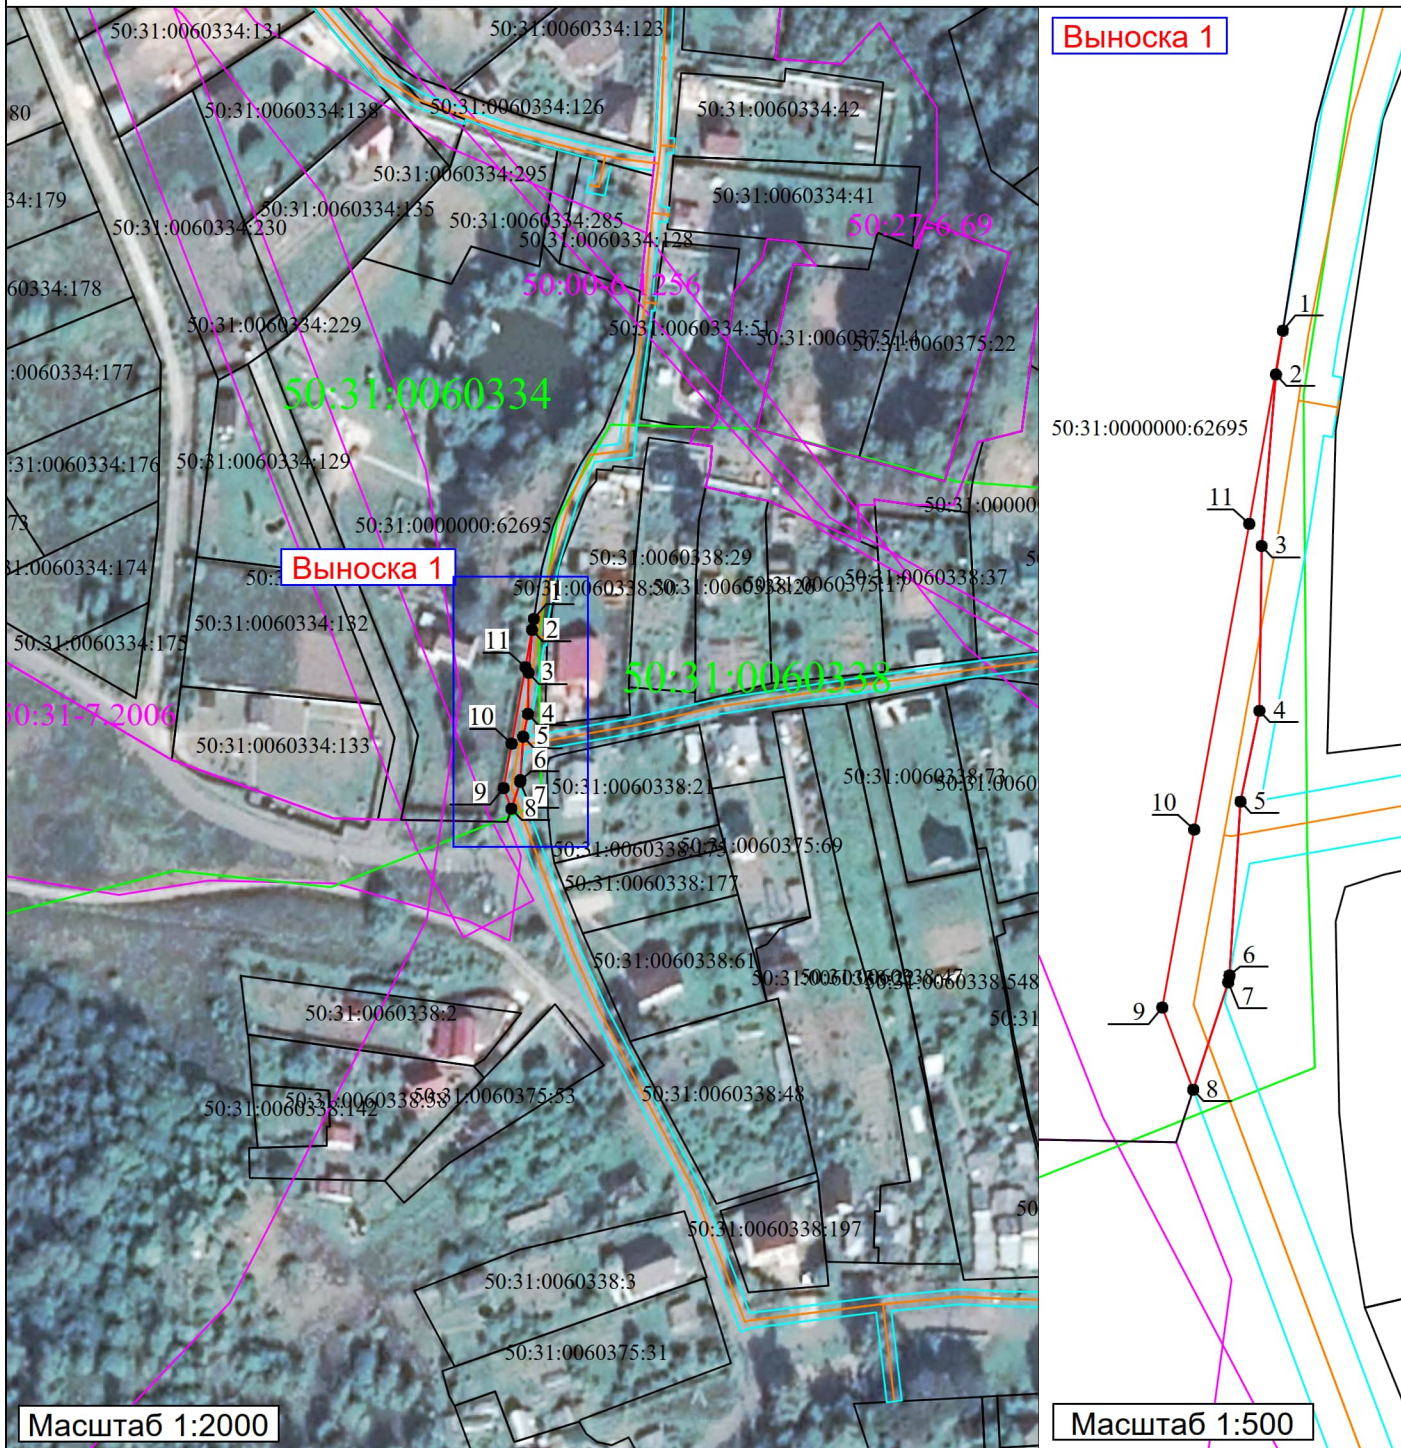











Выноска 1

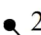Выноска 1

Масштаб 1:2000

Масштаб 1:500

Условные обозначения:

-  2 - характерная точка контура, сведения о которой позволяют однозначно определить её на местности
-  - вновь образованная часть границы, сведения о которой достаточны для определения её местоположения
-  - существующая часть границы, имеющиеся в ГКН сведения о которой достаточны для определения её местоположения
-  - граница кадастрового деления
-  - граница территориальных зон и зон с особыми условиями использования территорий
-  - граница муниципальных образований и населенных пунктов
-  :25 - обозначение земельного участка
-  50:31:0060334 - обозначение кадастрового квартала
-  - местоположение сооружения
-  - граница полосы отвода сооружения

Подпись _____ Дата « 04 » сентября 2023 г.
Место для оттиска печати (при наличии) лица, составившего описание местоположения границ объекта