



«УТВЕРЖДЕНА»
Постановлением администрации
городского округа Чехов
Московской области
от 26.08.2019 № 1870/20-02

СХЕМА РАЗМЕЩЕНИЯ РЕКЛАМНЫХ КОНСТРУКЦИЙ НА ТЕРРИТОРИИ ГОРОДСКОГО ОКРУГА ЧЕХОВ МОСКОВСКОЙ ОБЛАСТИ

«СОГЛАСОВАНО»
Главным управлением
по информационной политике
Московской области
«15» 08 2019 г.

Условные обозначения



Отдельно стоящая двусторонняя рекламная конструкция, имеющая статичные рекламные поля 3х6м и внешний подсвет обеих сторон.




Отдельно стоящая двусторонняя рекламная конструкция типа Ситиборд, имеющих рекламные поля 2,7x3,7м и внутренний подсвет обеих сторон.




Отдельно стоящая двусторонняя рекламная конструкция типа Суперсайт, имеющая статичные рекламные поля 4x12м и внешний подсвет обеих сторон.



Отдельно стоящая односторонняя рекламная конструкция, светодиодный экран.

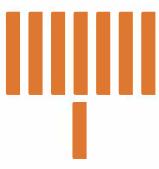

Отдельно стоящая рекламная конструкция, динамический стенд, рекламное поле которого 3х6м, образовано вертикально установленными трехгранными призмами и внешний подсвет обеих сторон. Автоматическая смена изображения

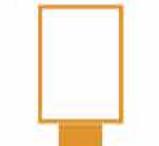

Отдельно стоящая рекламная конструкция, имеющая статичные рекламные поля 1,2x1,8м и внутреннюю подсветку.



Отдельно стоящая рекламная конструкция, имеющая три статичных рекламных поля 1,4x3 м и внутреннюю подсветку.



Отдельно стоящая конструкция – Стелла.



Отдельно стоящая конструкция – панель–кронштейн на собственной опоре.



Объемно-пространственная установка «въездная арка»



Флаговая композиция



СХЕМА РАЗМЕЩЕНИЯ РЕКЛАМНЫХ КОНСТРУКЦИЙ
НА ТЕРРИТОРИИ ГОРОДСКОГО ОКРУГА ЧЕХОВ МОСКОВСКОЙ ОБЛАСТИ

Общая схема

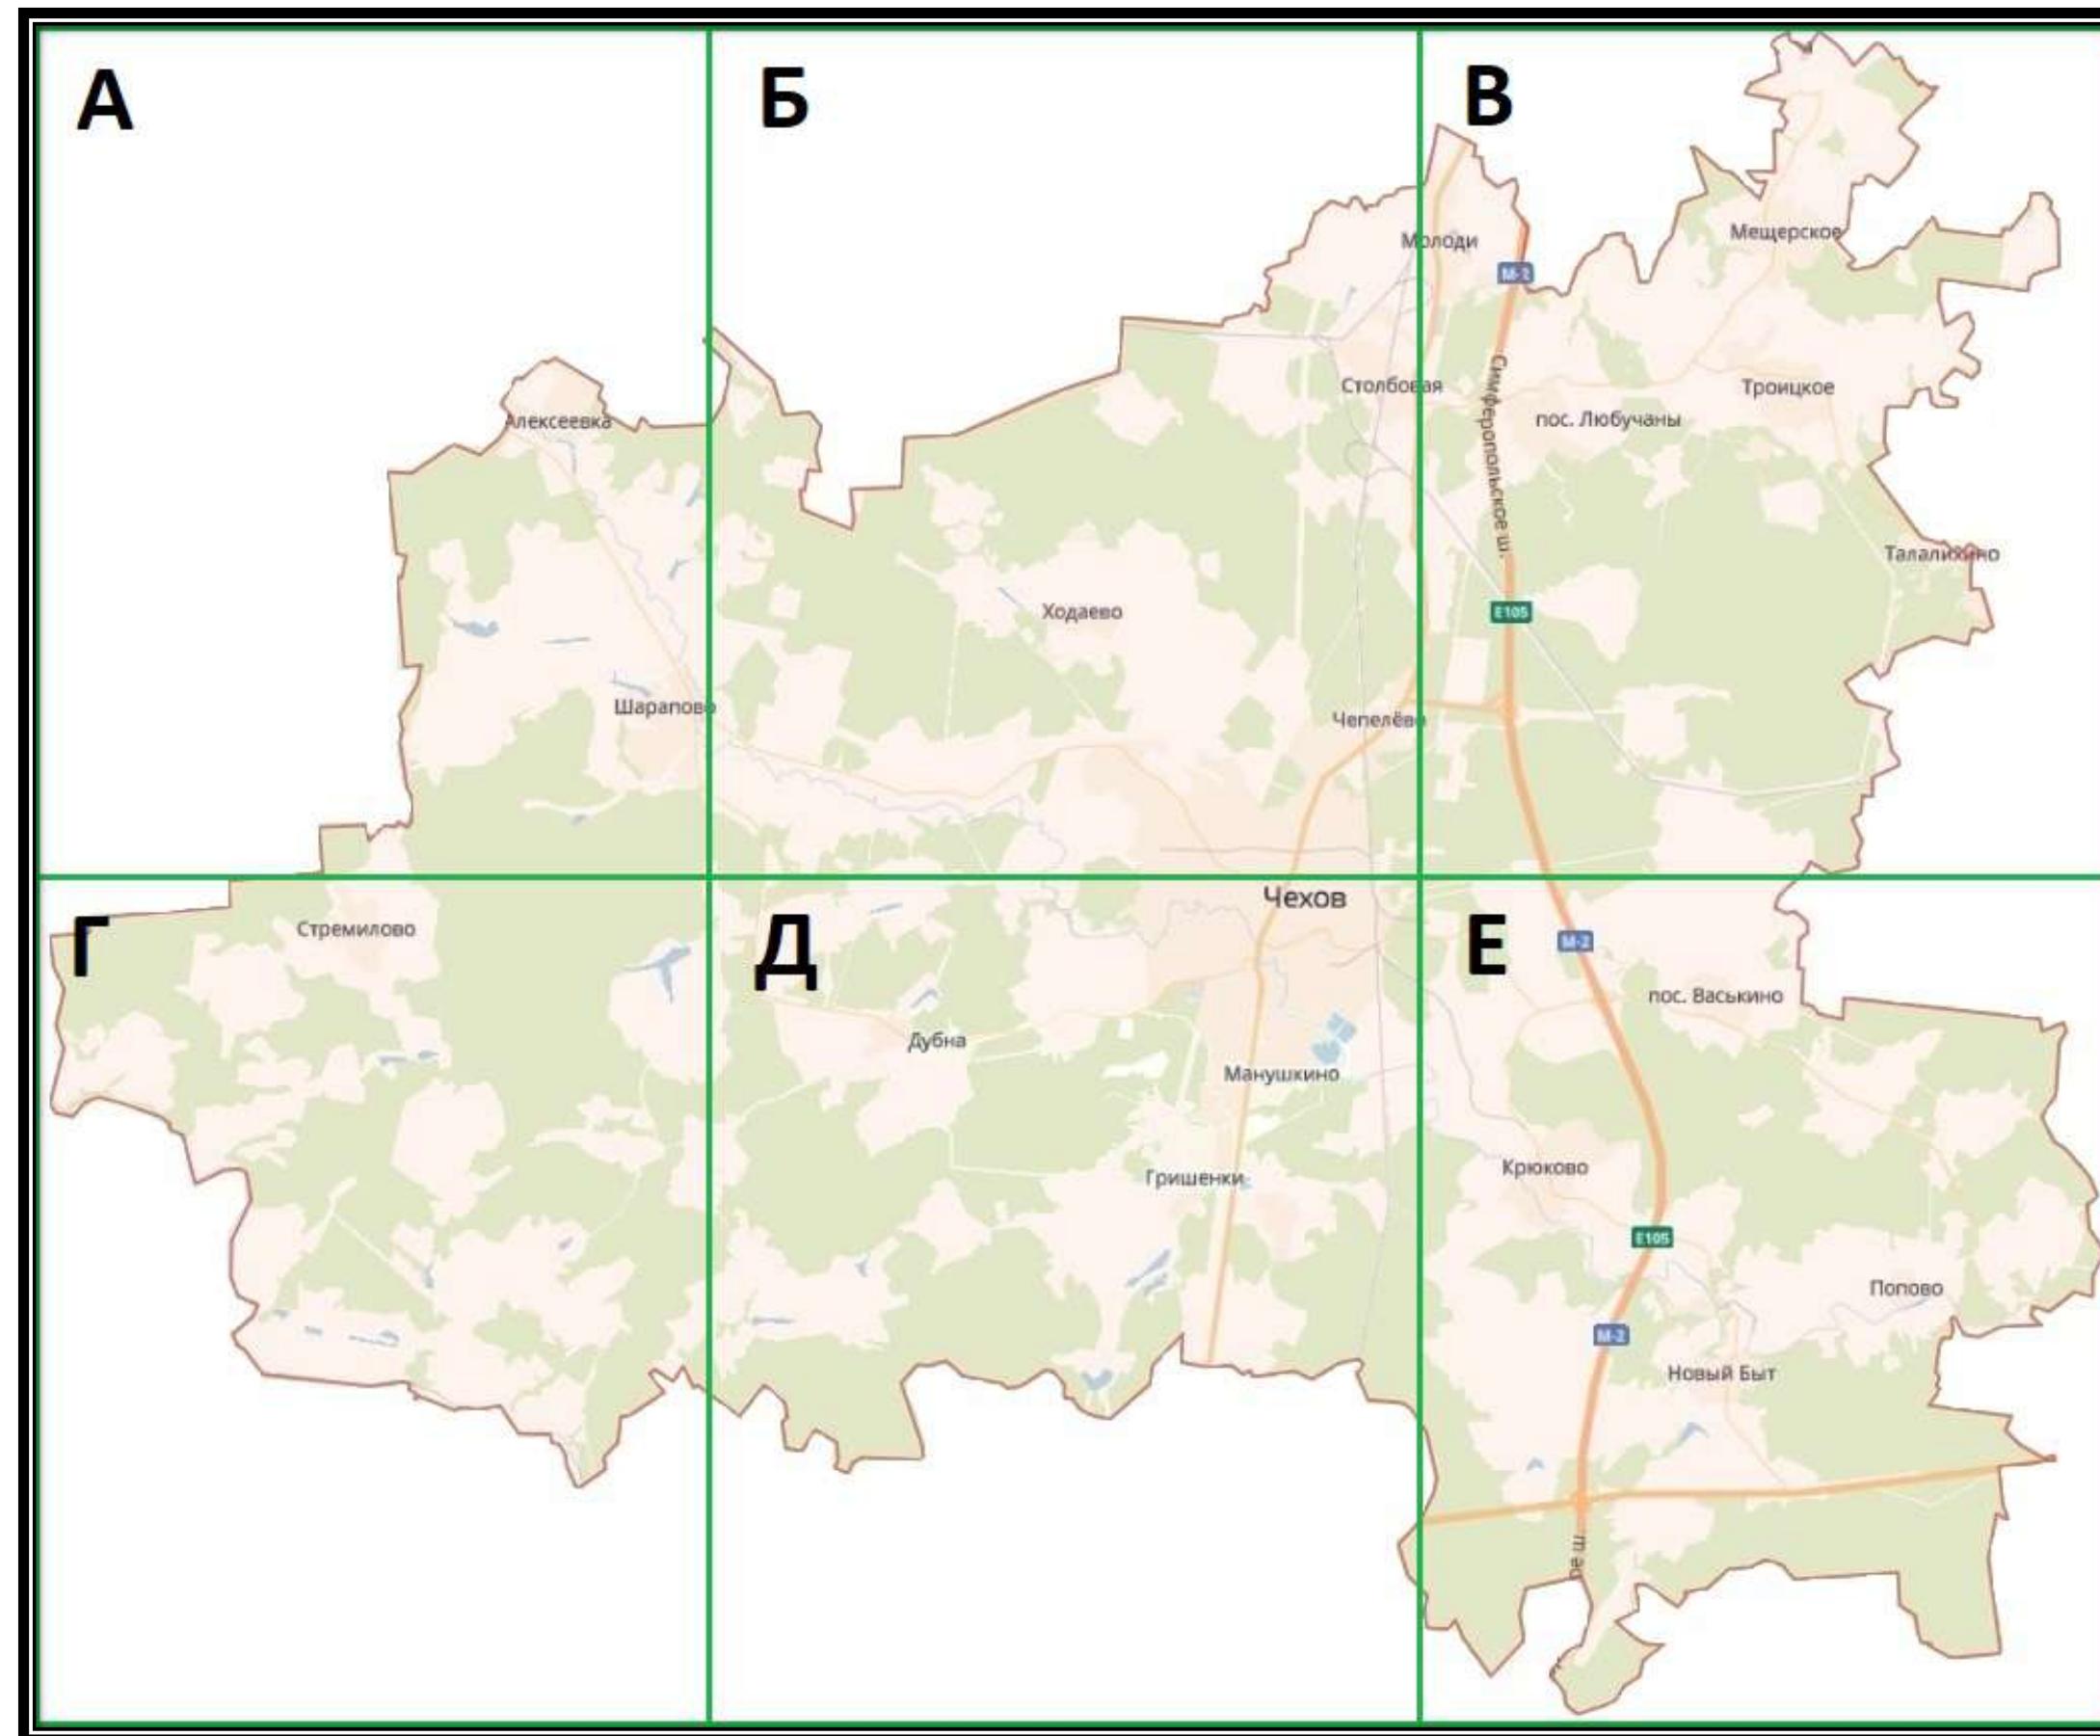




СХЕМА РАЗМЕЩЕНИЯ РЕКЛАМНЫХ КОНСТРУКЦИЙ
НА ТЕРРИТОРИИ ГОРОДСКОГО ОКРУГА ЧЕХОВ МОСКОВСКОЙ ОБЛАСТИ

Сектор А





СХЕМА РАЗМЕЩЕНИЯ РЕКЛАМНЫХ КОНСТРУКЦИЙ
НА ТЕРРИТОРИИ ГОРОДСКОГО ОКРУГА ЧЕХОВ МОСКОВСКОЙ ОБЛАСТИ

Сектор Б

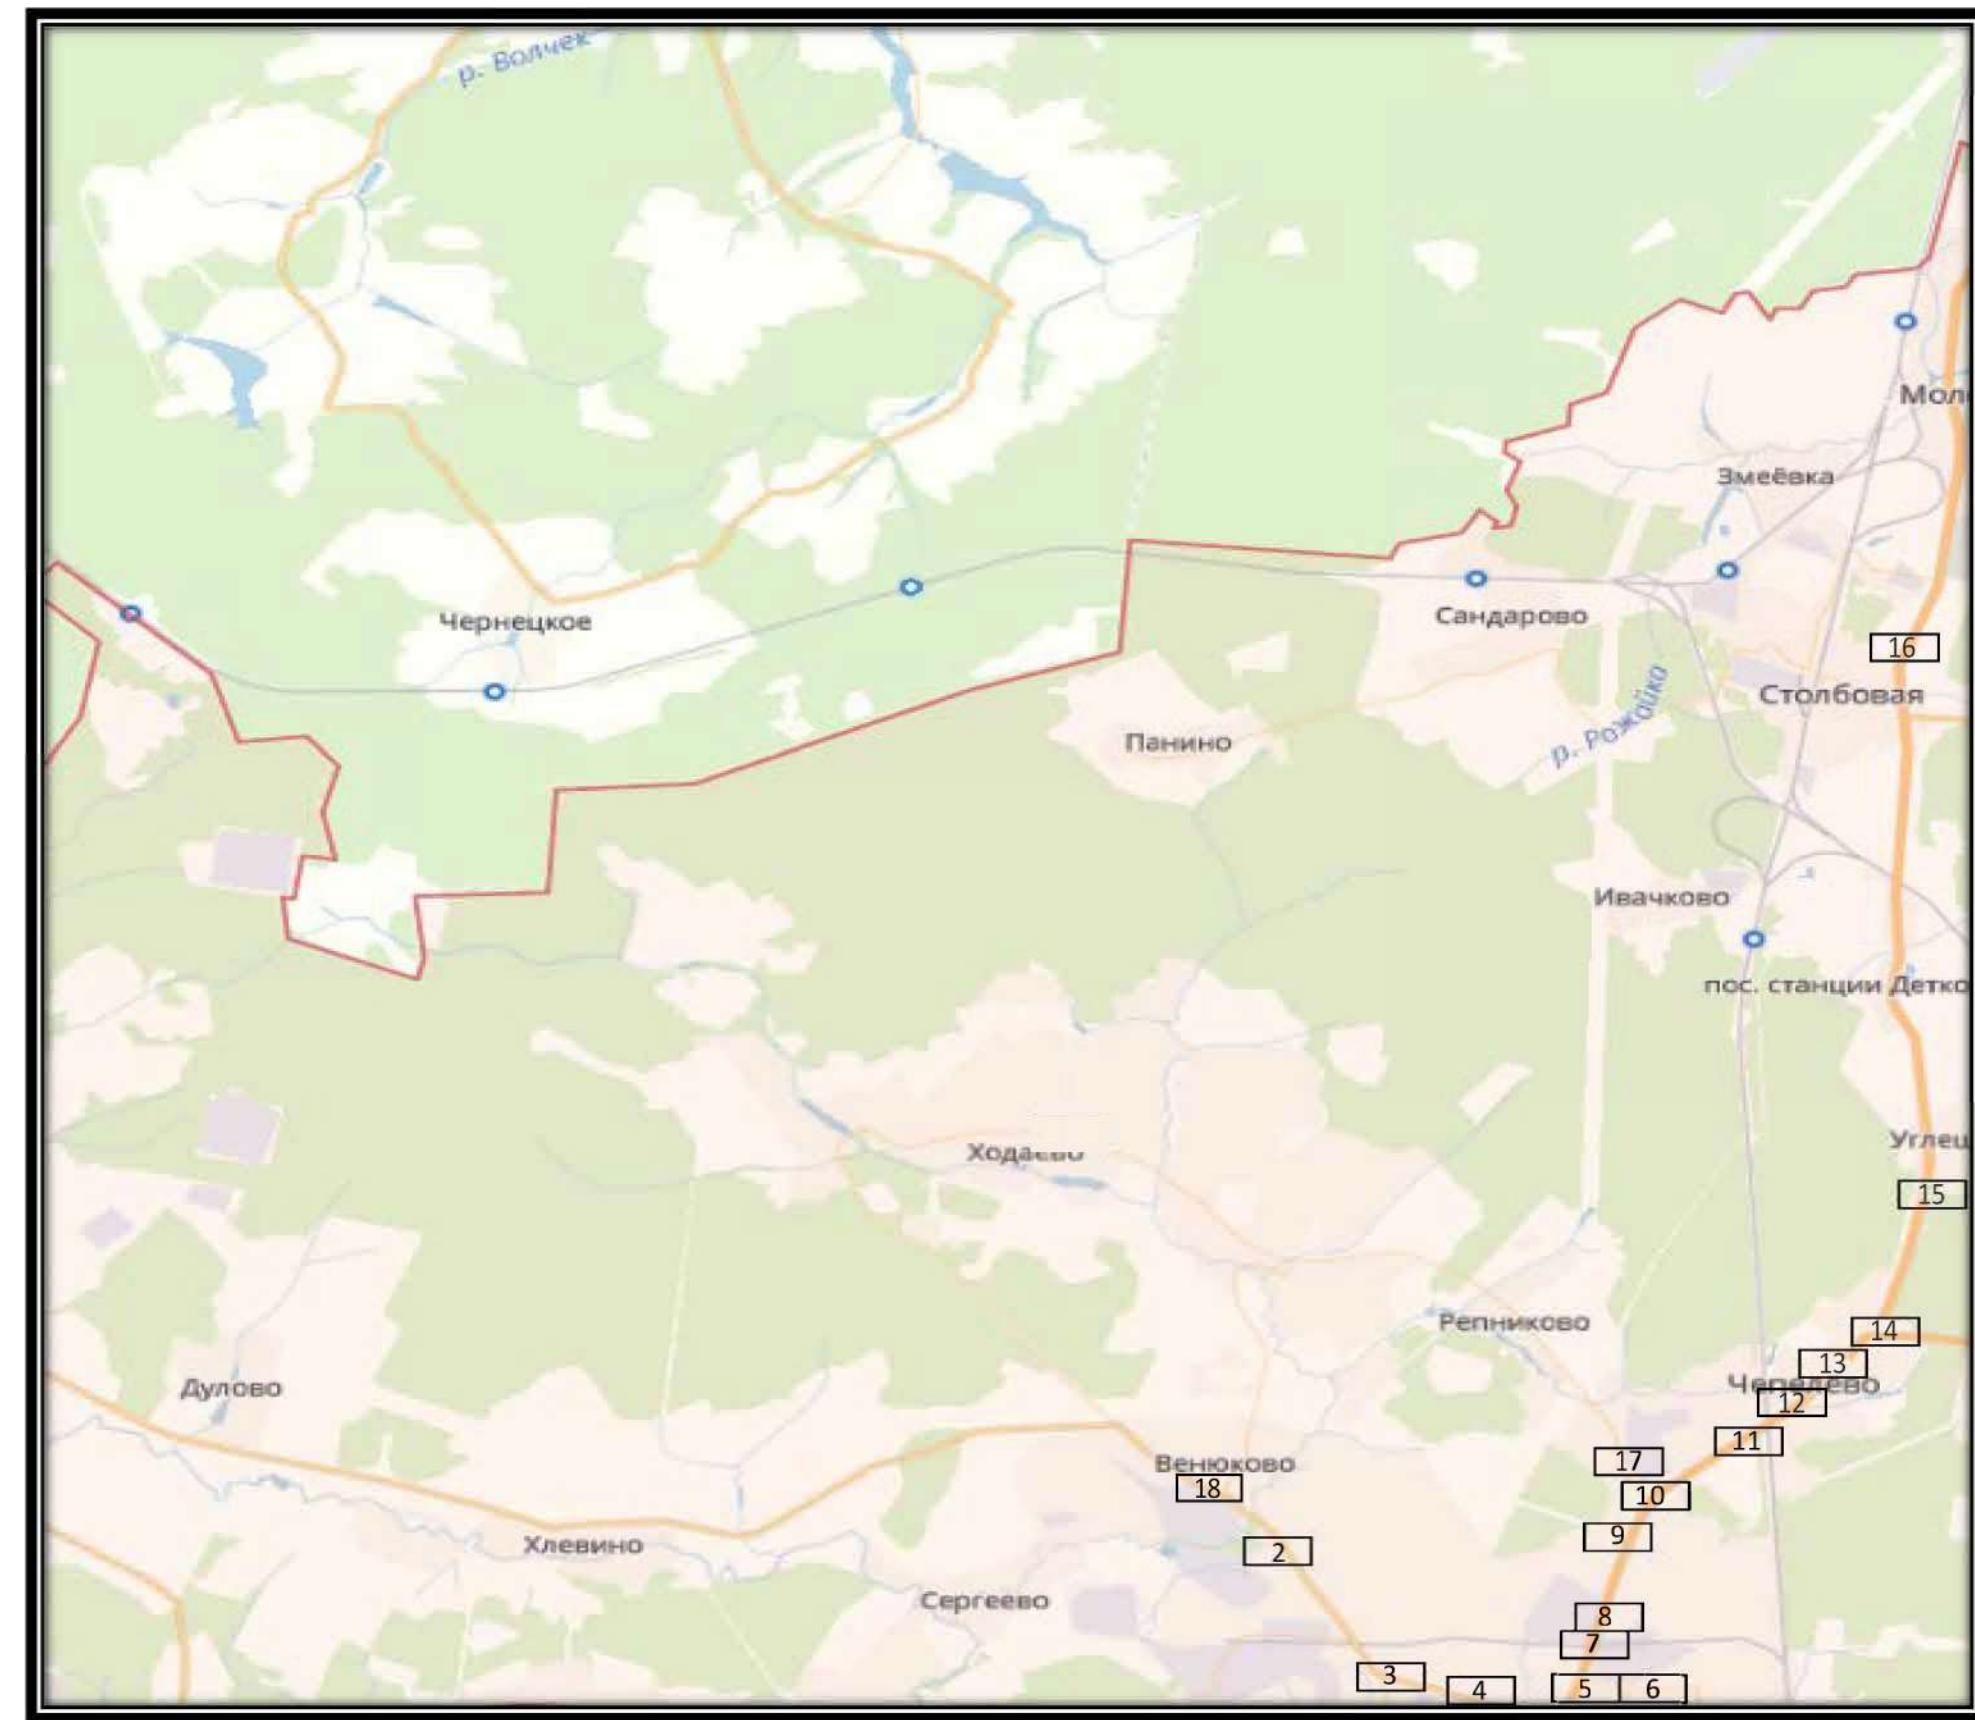




СХЕМА РАЗМЕЩЕНИЯ РЕКЛАМНЫХ КОНСТРУКЦИЙ
НА ТЕРРИТОРИИ ГОРОДСКОГО ОКРУГА ЧЕХОВ МОСКОВСКОЙ ОБЛАСТИ

Б 2

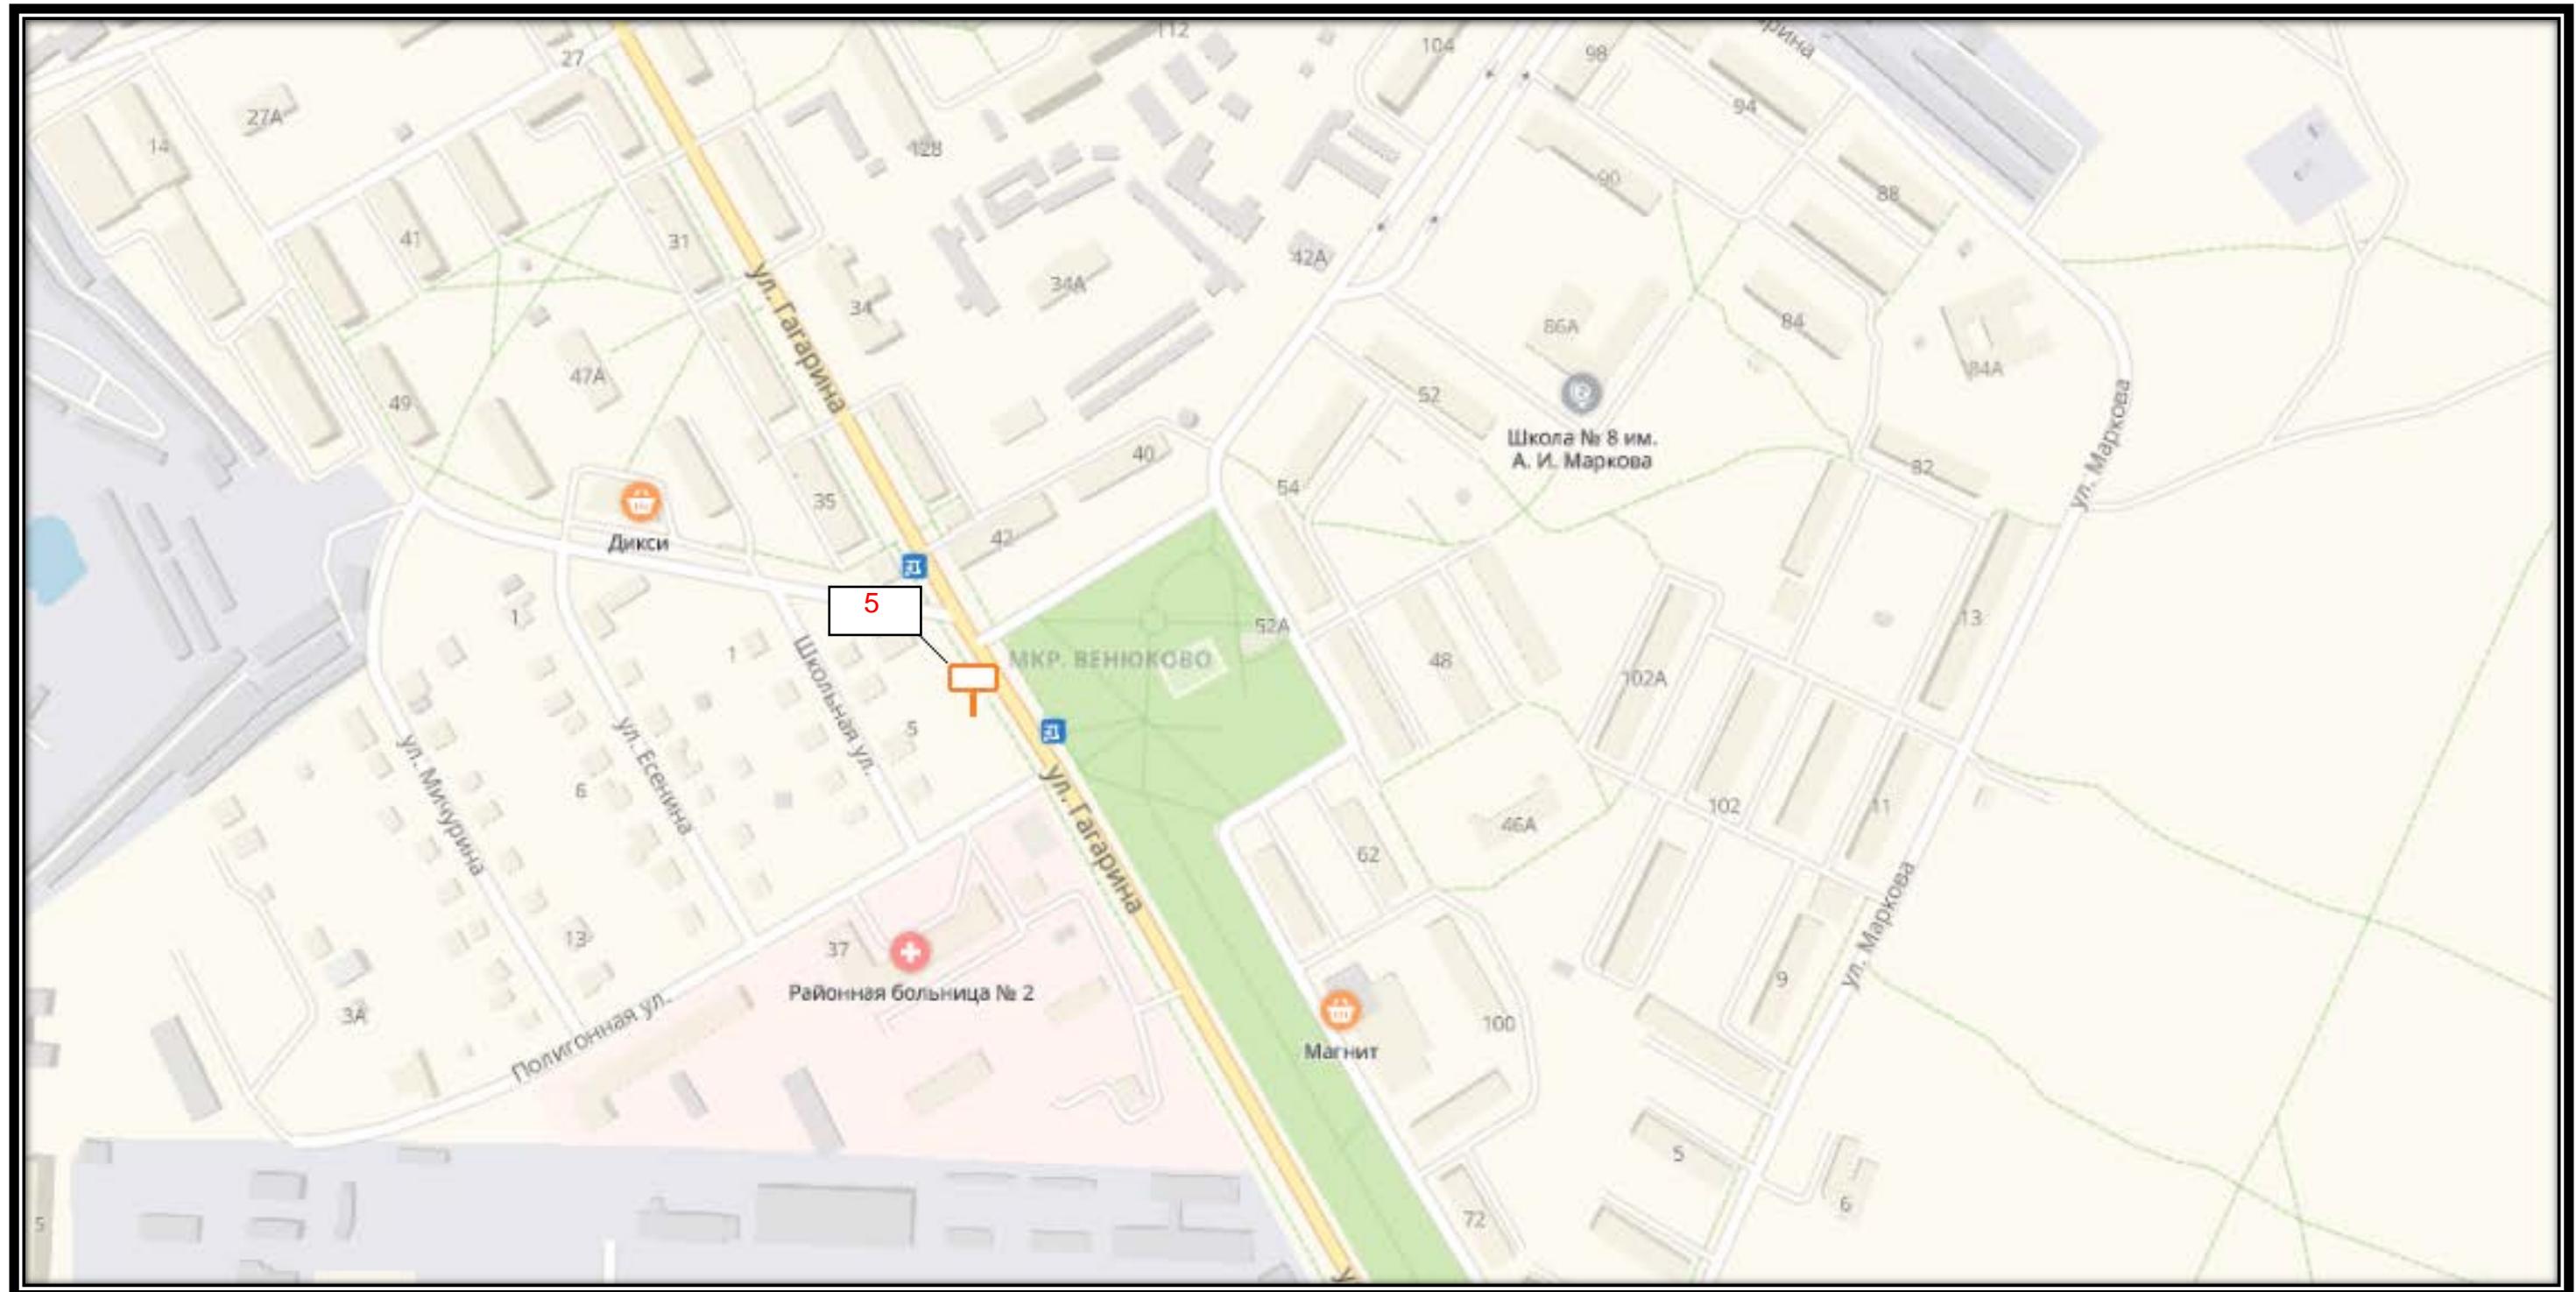




СХЕМА РАЗМЕЩЕНИЯ РЕКЛАМНЫХ КОНСТРУКЦИЙ
НА ТЕРРИТОРИИ ГОРОДСКОГО ОКРУГА ЧЕХОВ МОСКОВСКОЙ ОБЛАСТИ

Б 3

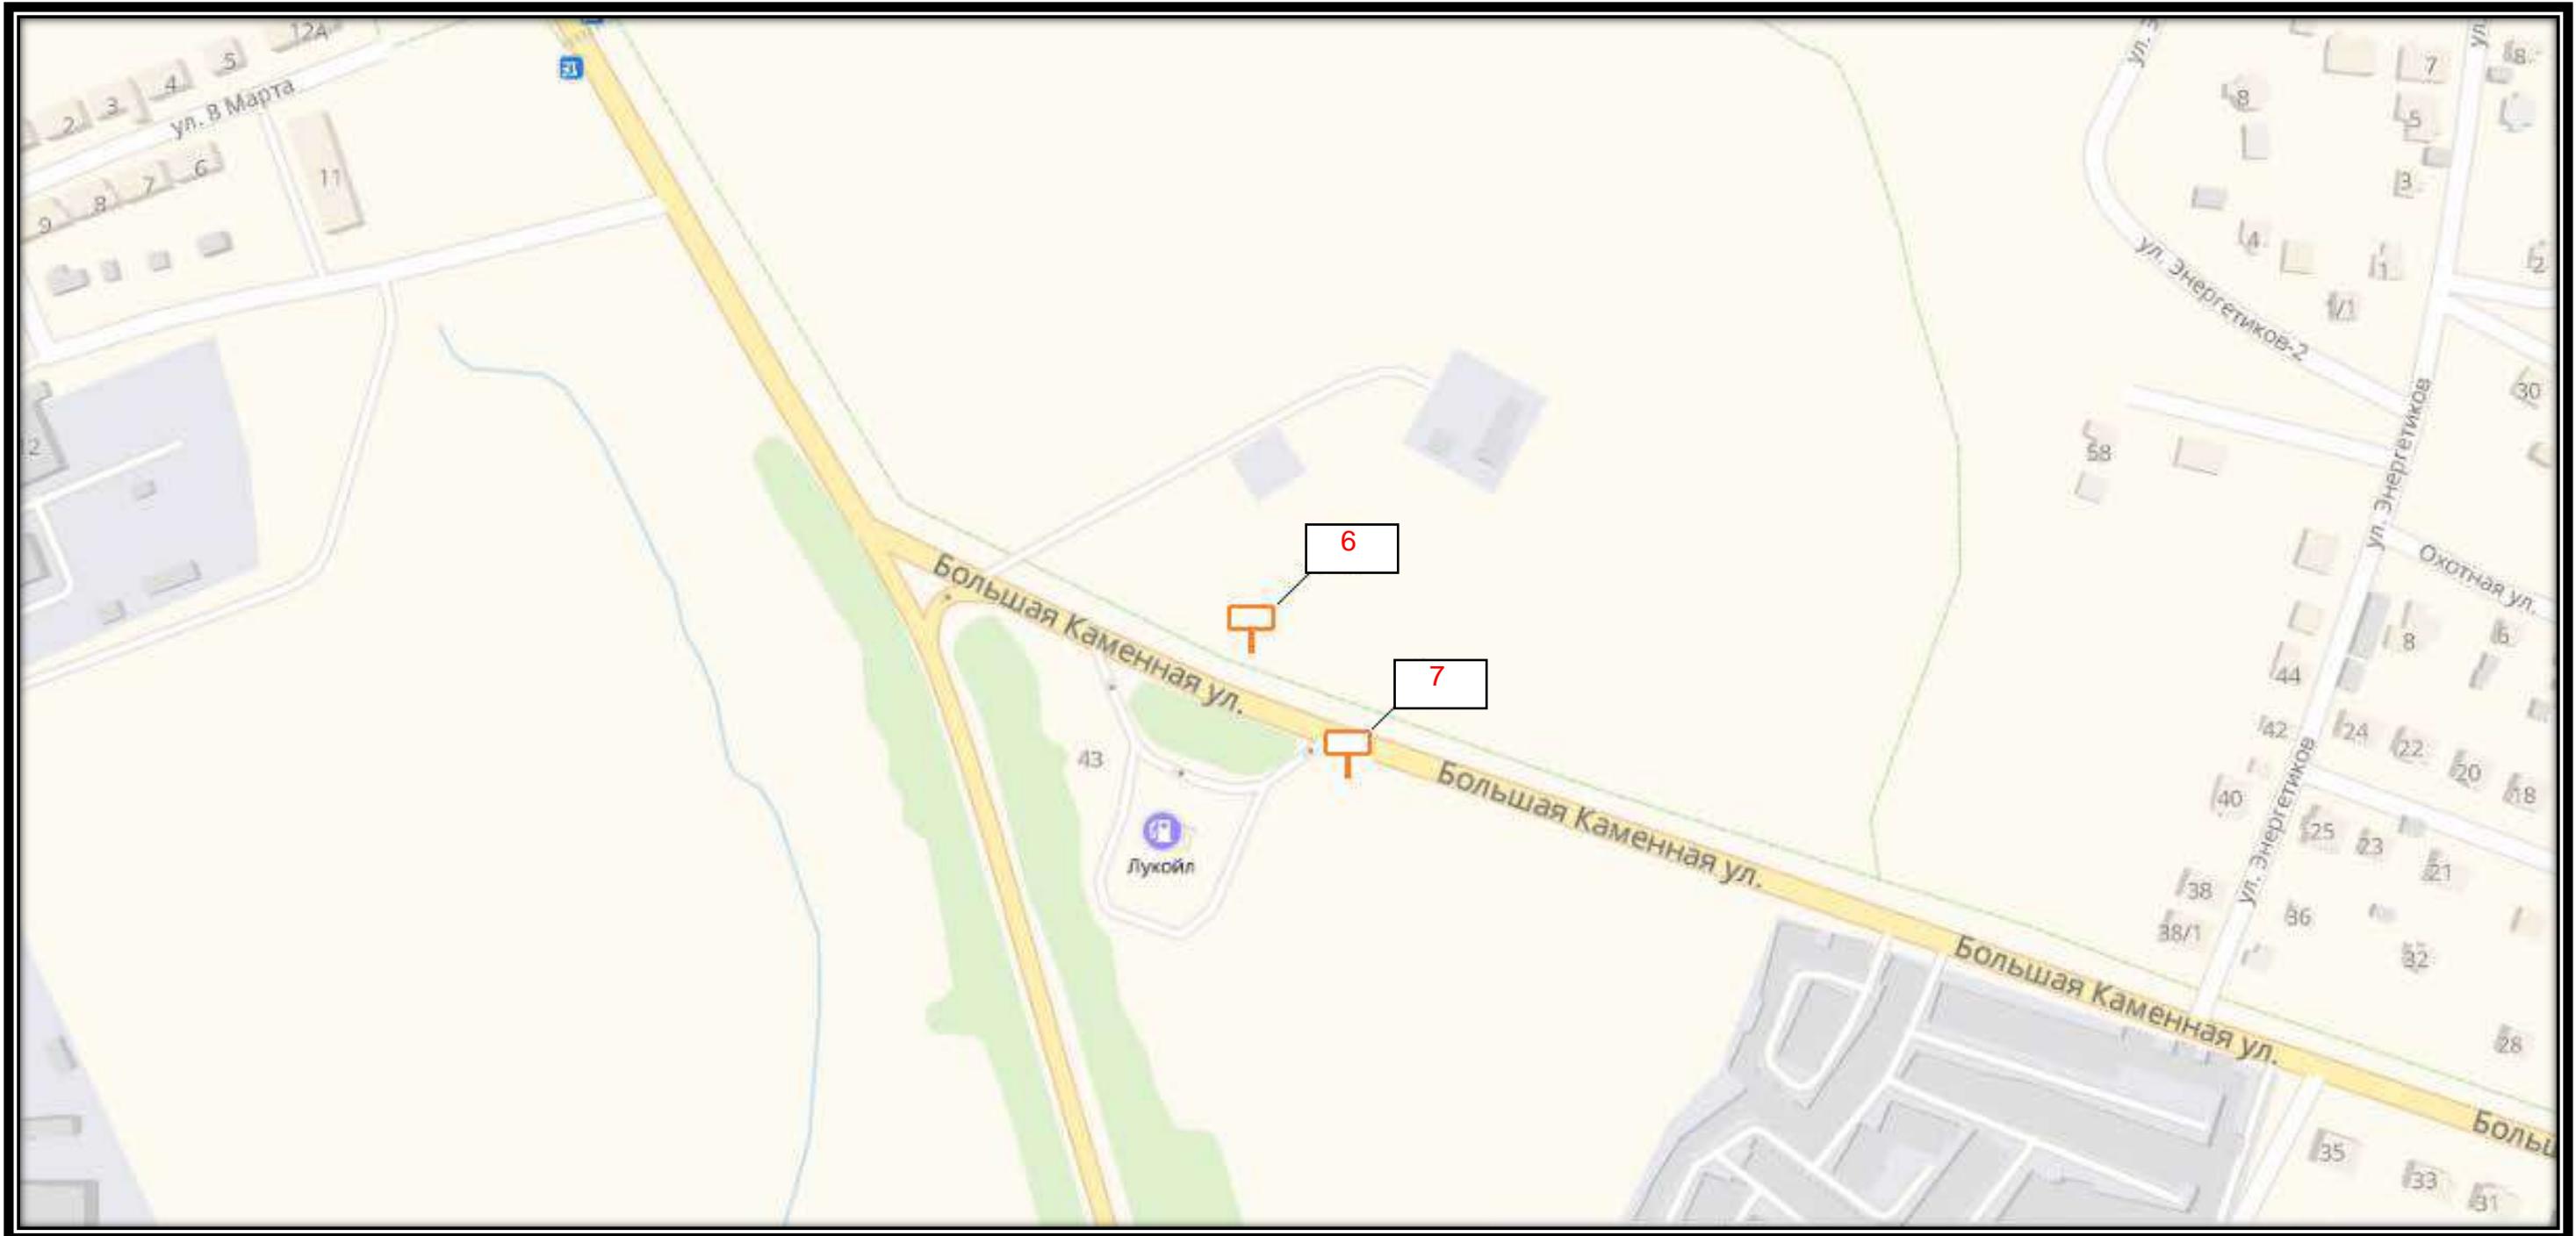




СХЕМА РАЗМЕЩЕНИЯ РЕКЛАМНЫХ КОНСТРУКЦИЙ
НА ТЕРРИТОРИИ ГОРОДСКОГО ОКРУГА ЧЕХОВ МОСКОВСКОЙ ОБЛАСТИ

Б 4

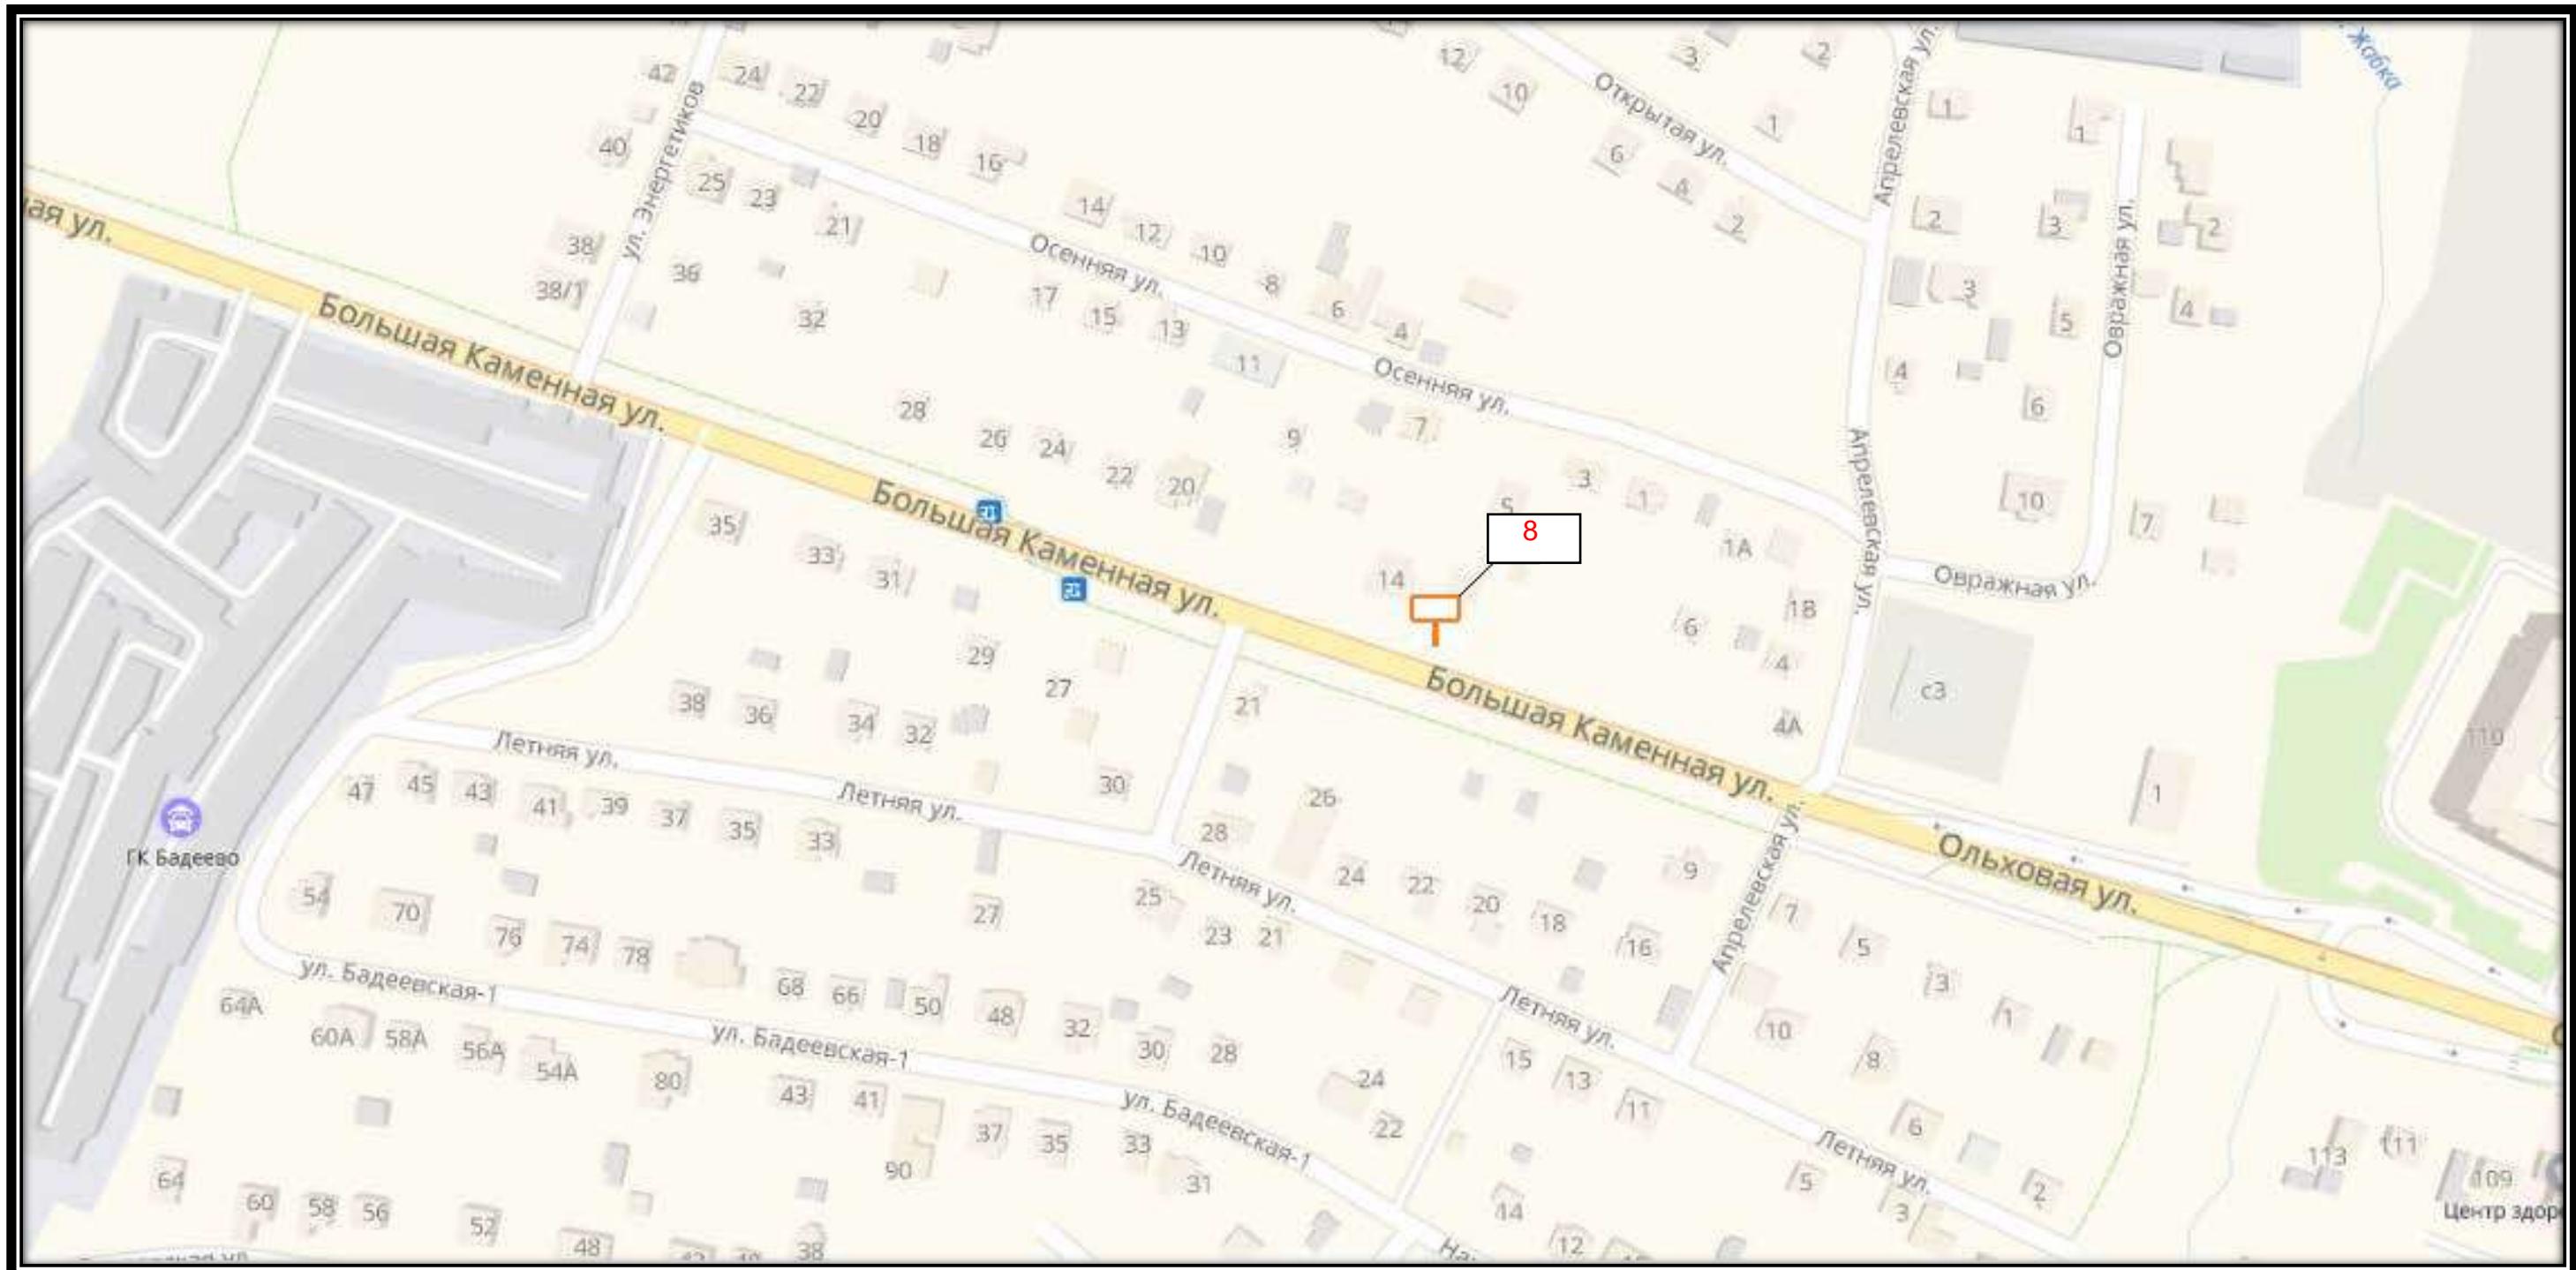




СХЕМА РАЗМЕЩЕНИЯ РЕКЛАМНЫХ КОНСТРУКЦИЙ
НА ТЕРРИТОРИИ ГОРОДСКОГО ОКРУГА ЧЕХОВ МОСКОВСКОЙ ОБЛАСТИ

Б 5

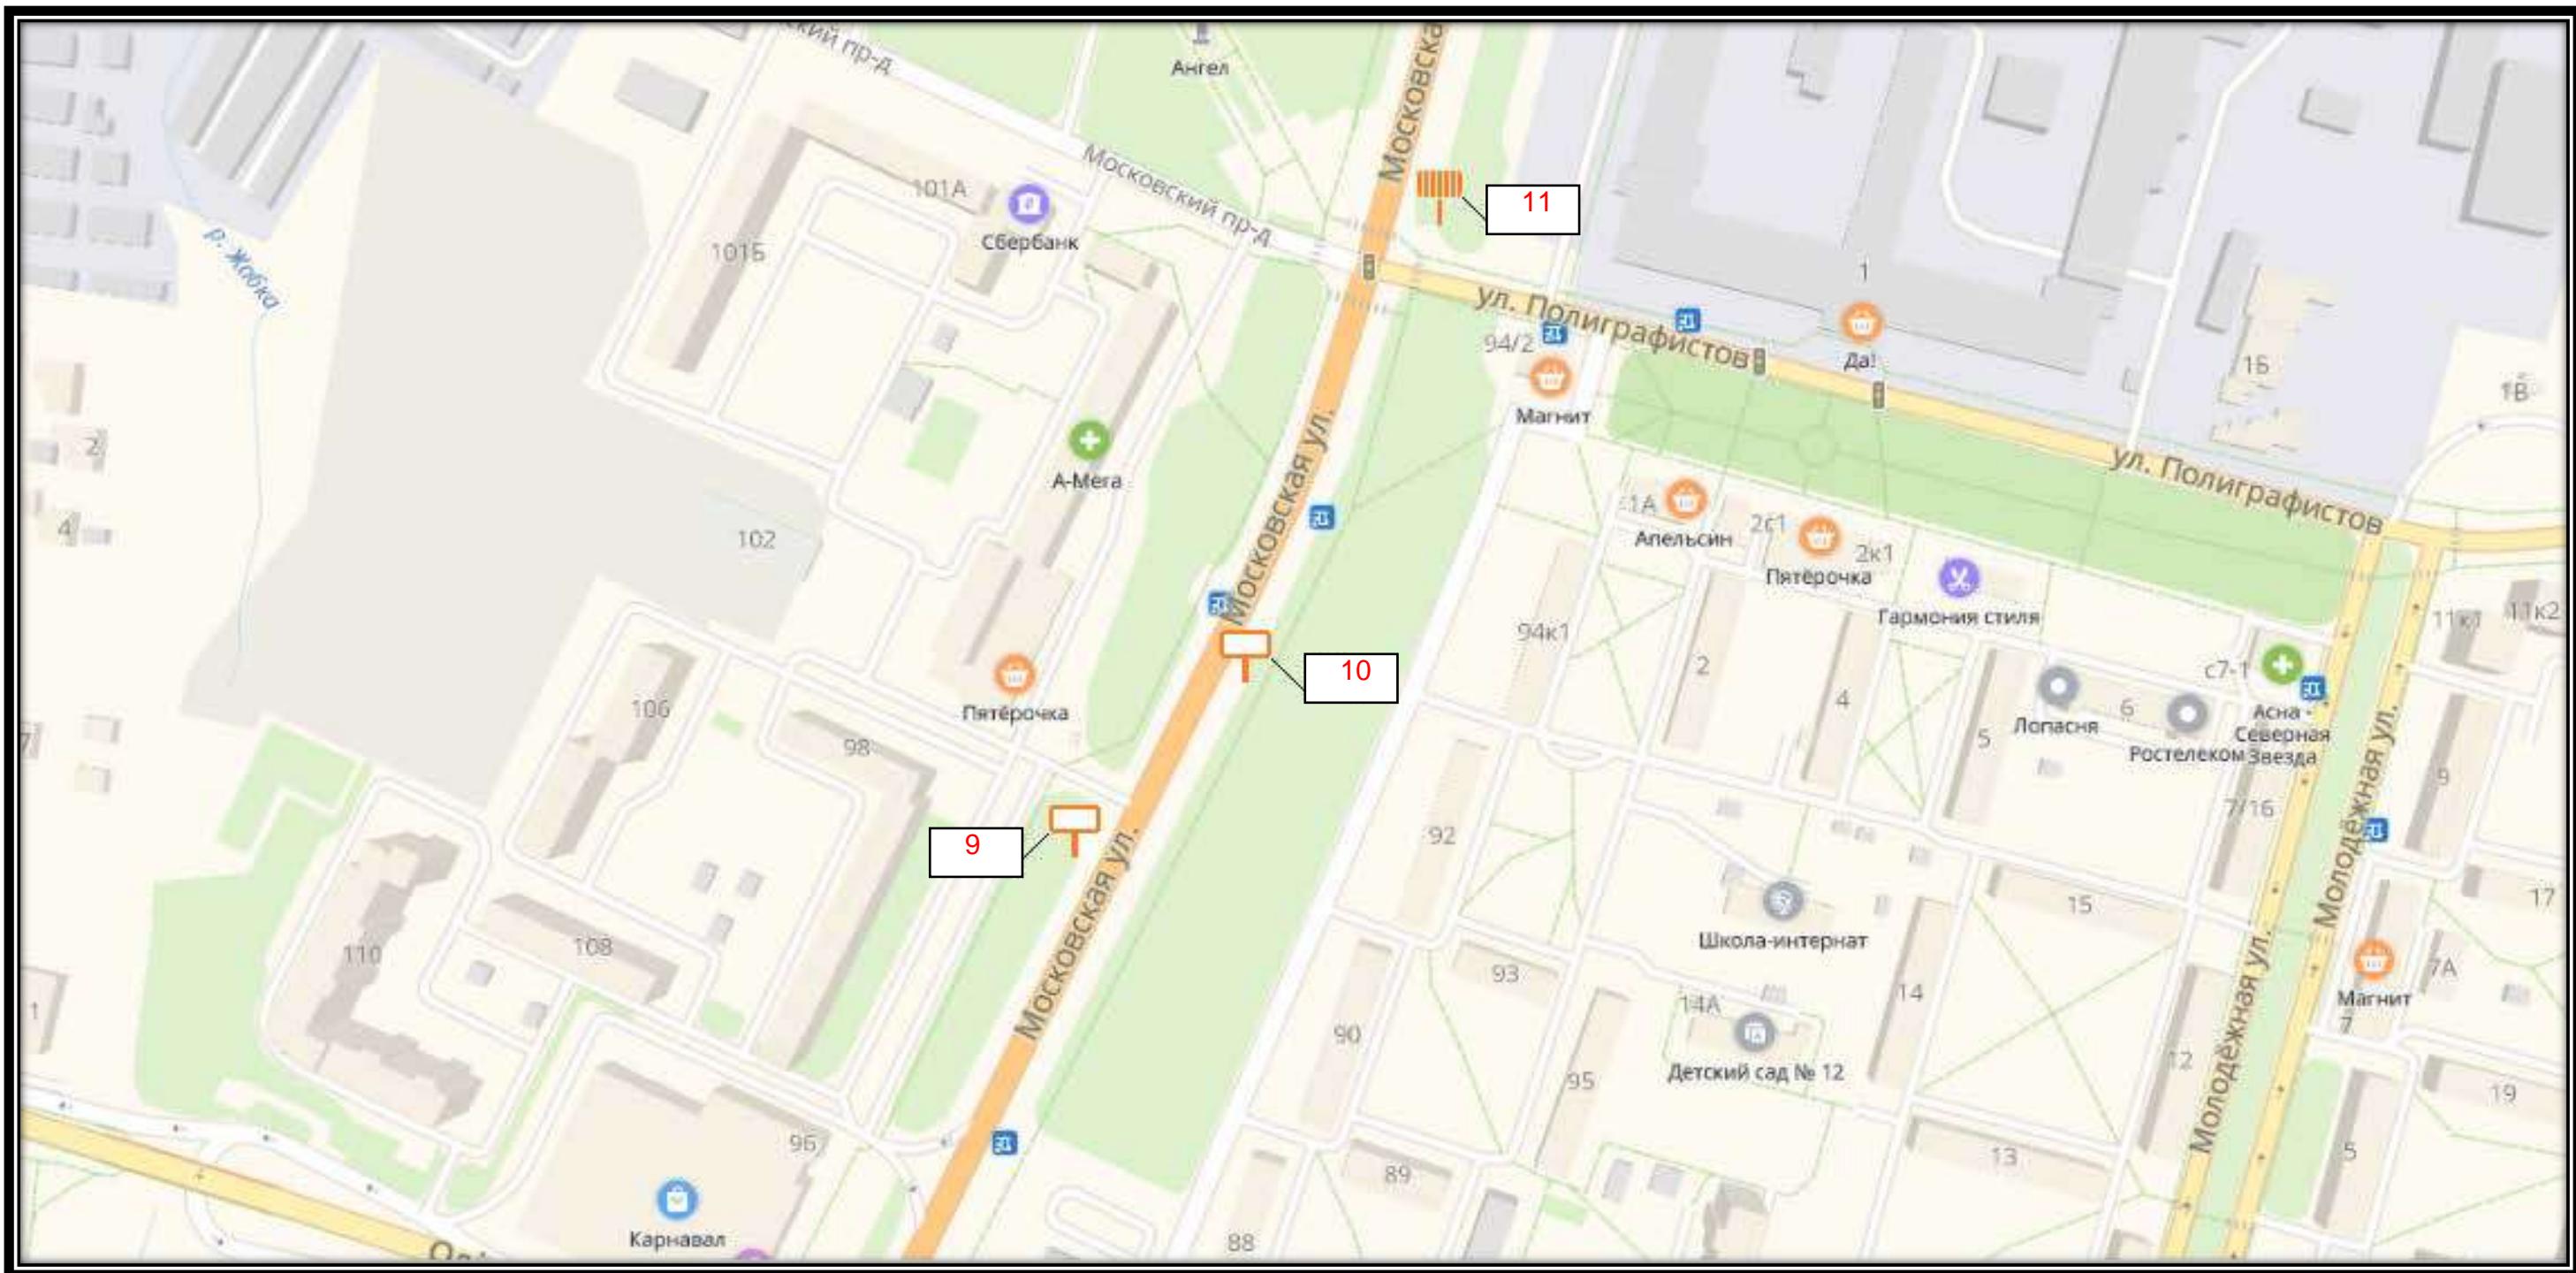




СХЕМА РАЗМЕЩЕНИЯ РЕКЛАМНЫХ КОНСТРУКЦИЙ
НА ТЕРРИТОРИИ ГОРОДСКОГО ОКРУГА ЧЕХОВ МОСКОВСКОЙ ОБЛАСТИ

Б 6

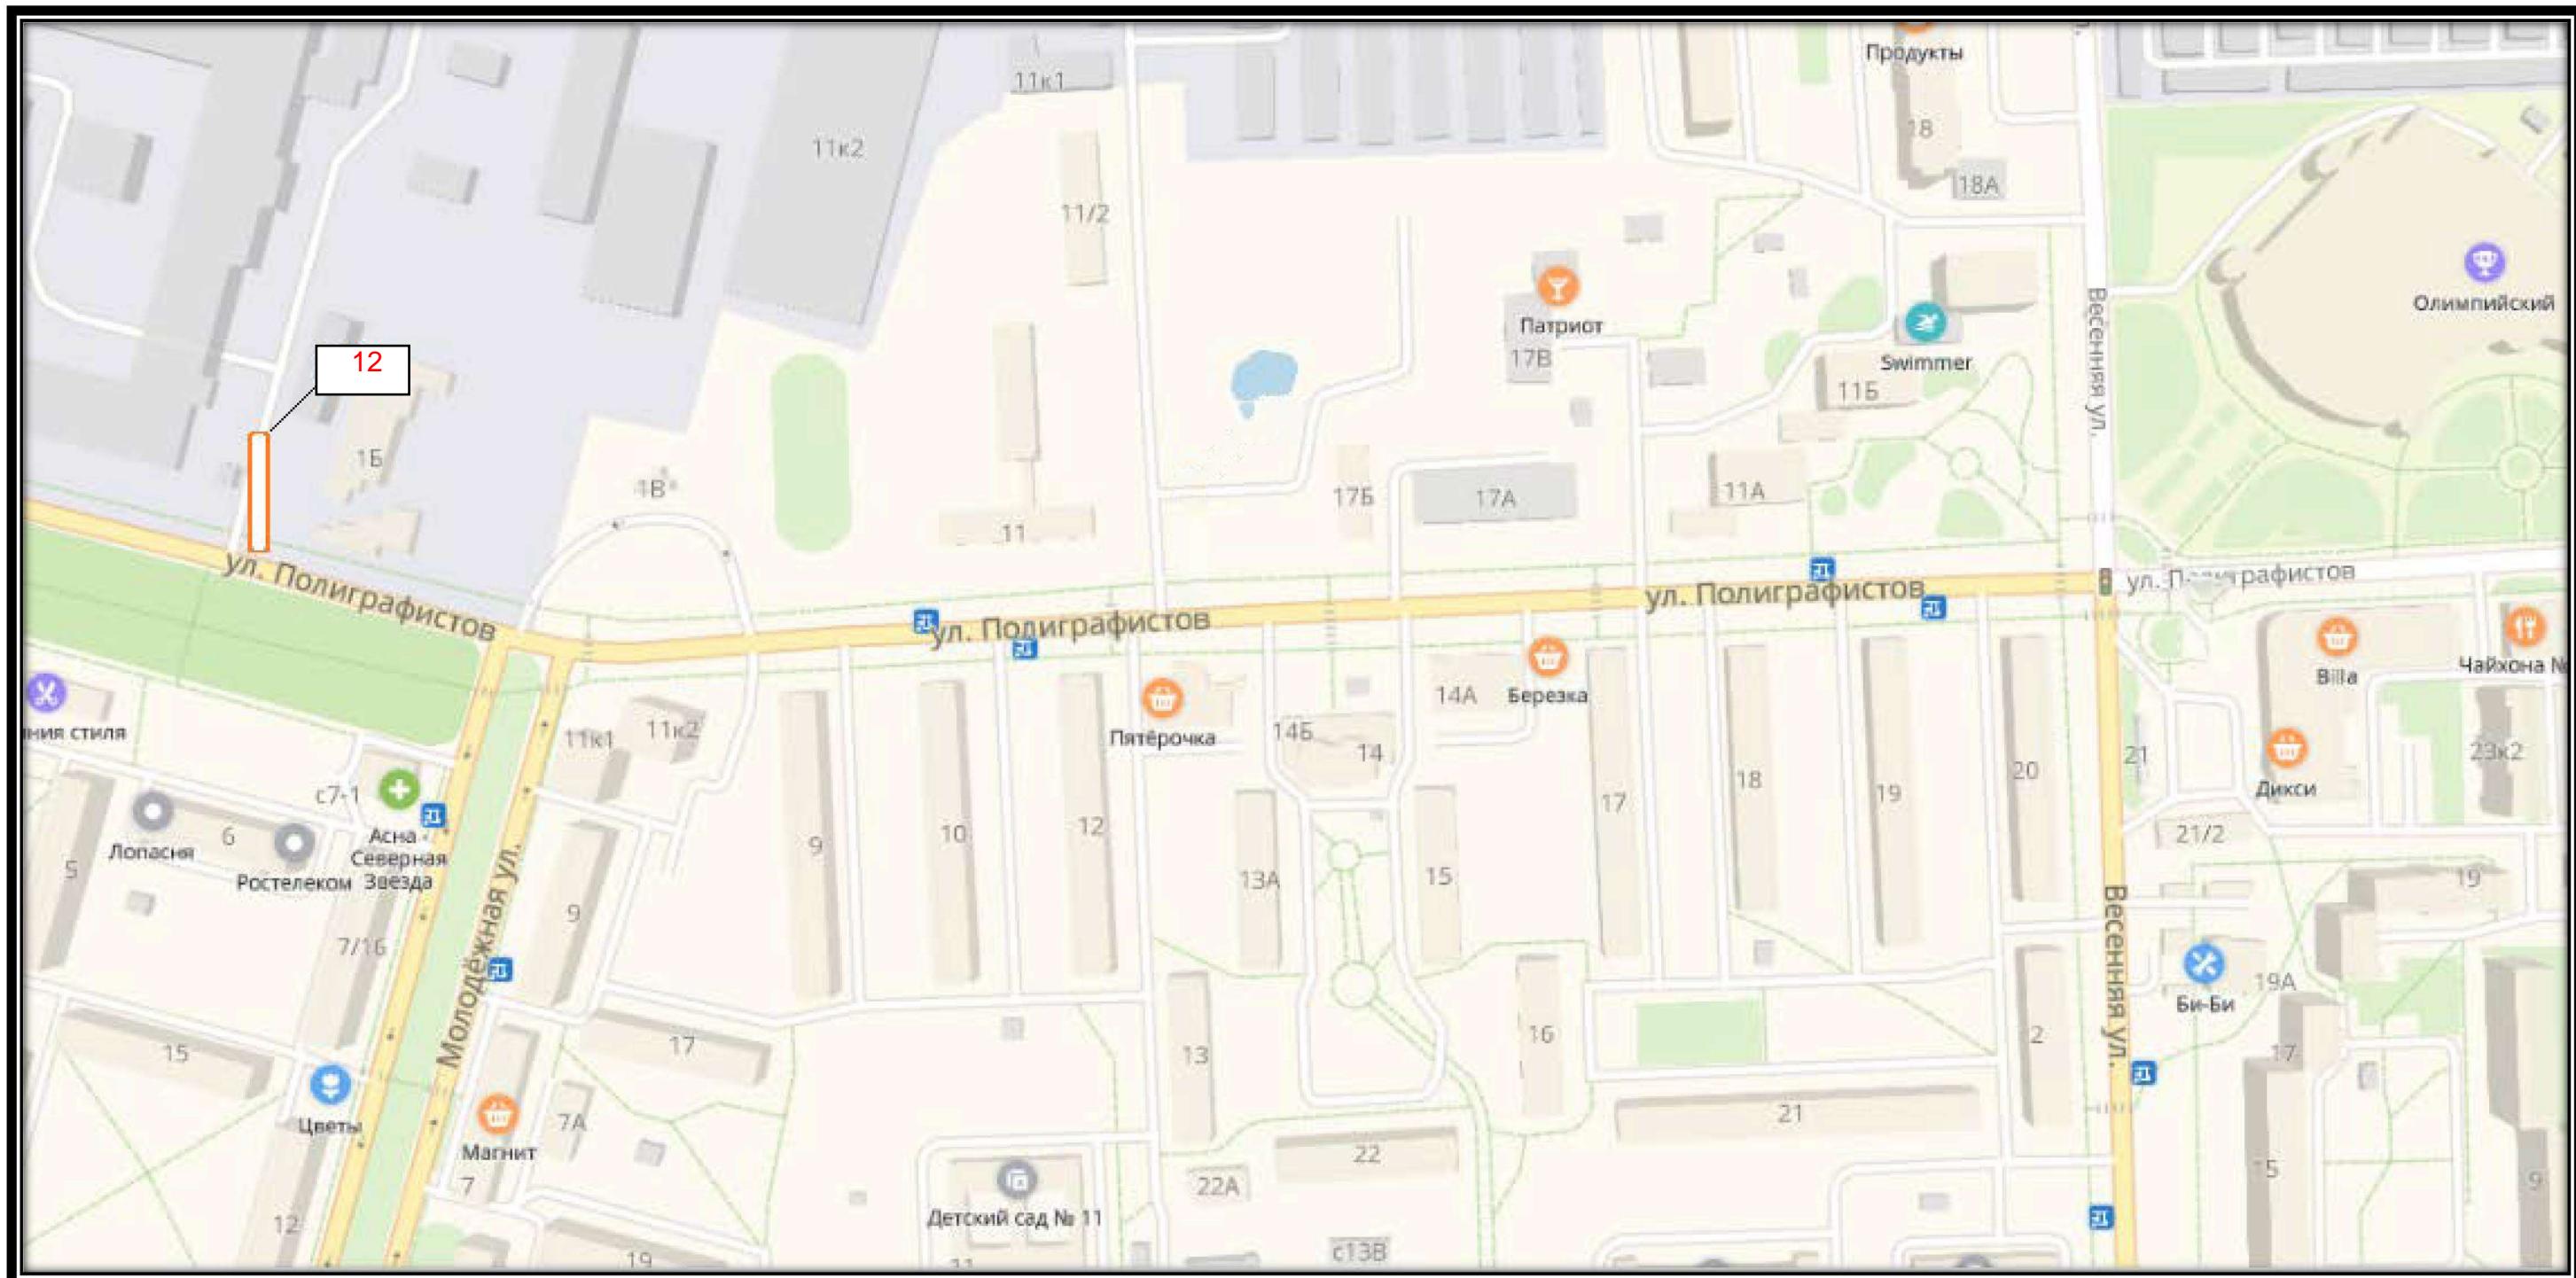




СХЕМА РАЗМЕЩЕНИЯ РЕКЛАМНЫХ КОНСТРУКЦИЙ
НА ТЕРРИТОРИИ ГОРОДСКОГО ОКРУГА ЧЕХОВ МОСКОВСКОЙ ОБЛАСТИ

Б 7

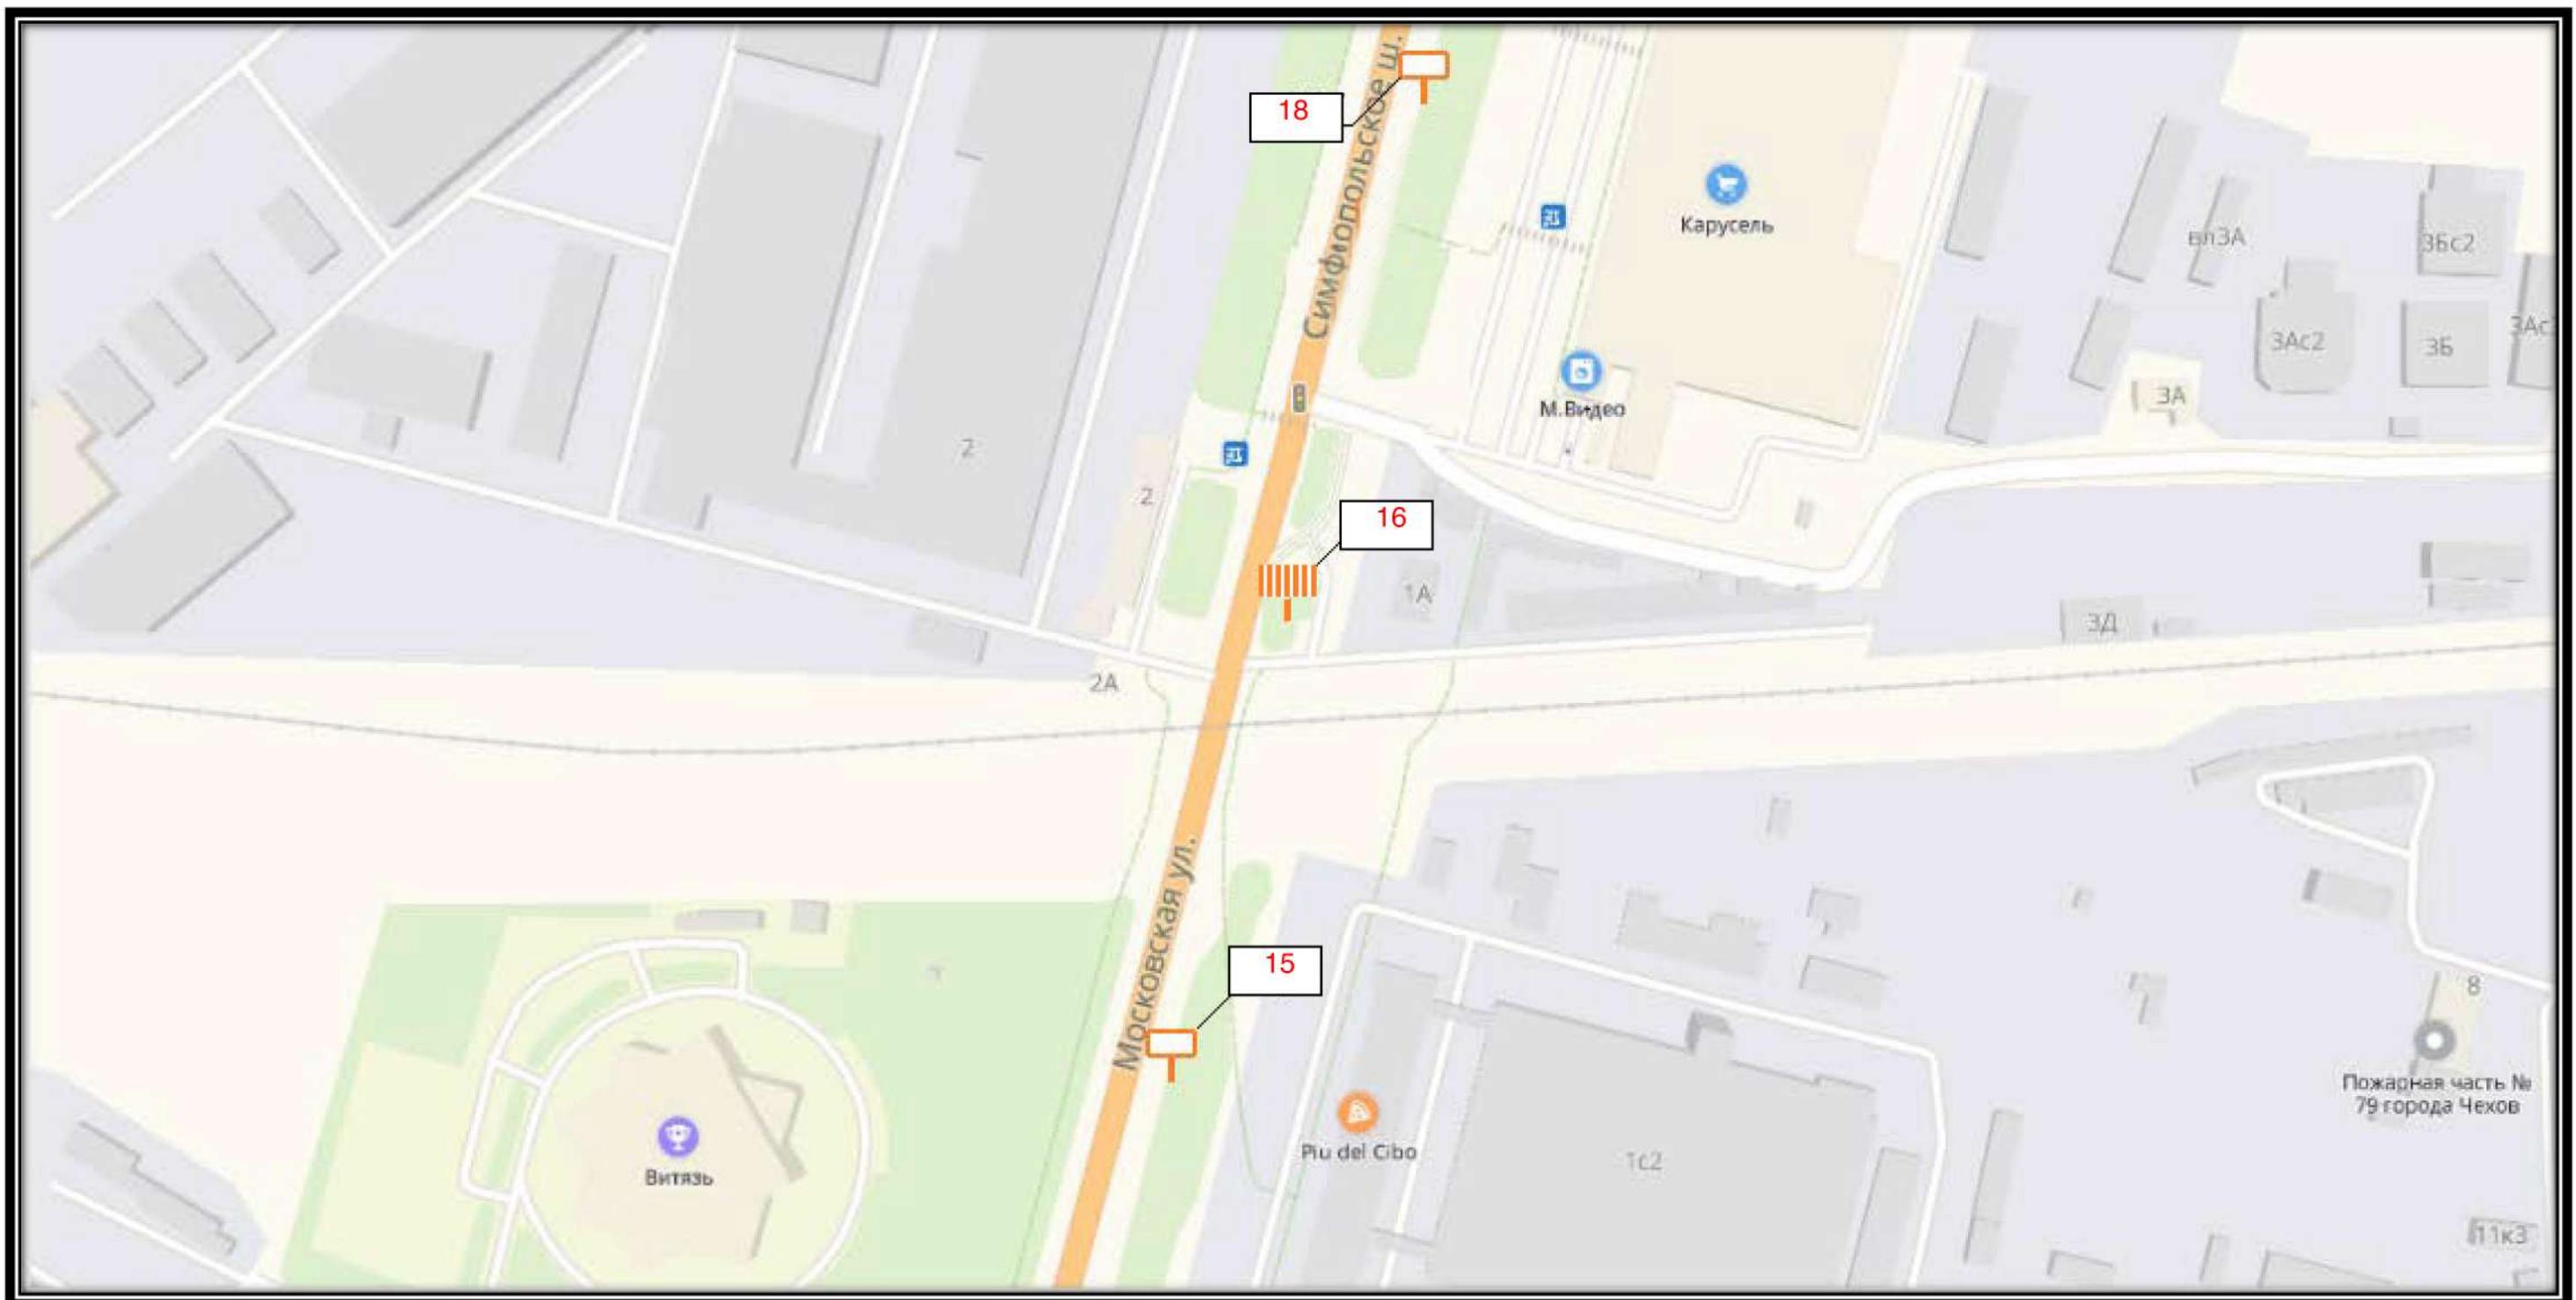




СХЕМА РАЗМЕЩЕНИЯ РЕКЛАМНЫХ КОНСТРУКЦИЙ
НА ТЕРРИТОРИИ ГОРОДСКОГО ОКРУГА ЧЕХОВ МОСКОВСКОЙ ОБЛАСТИ

Б 8

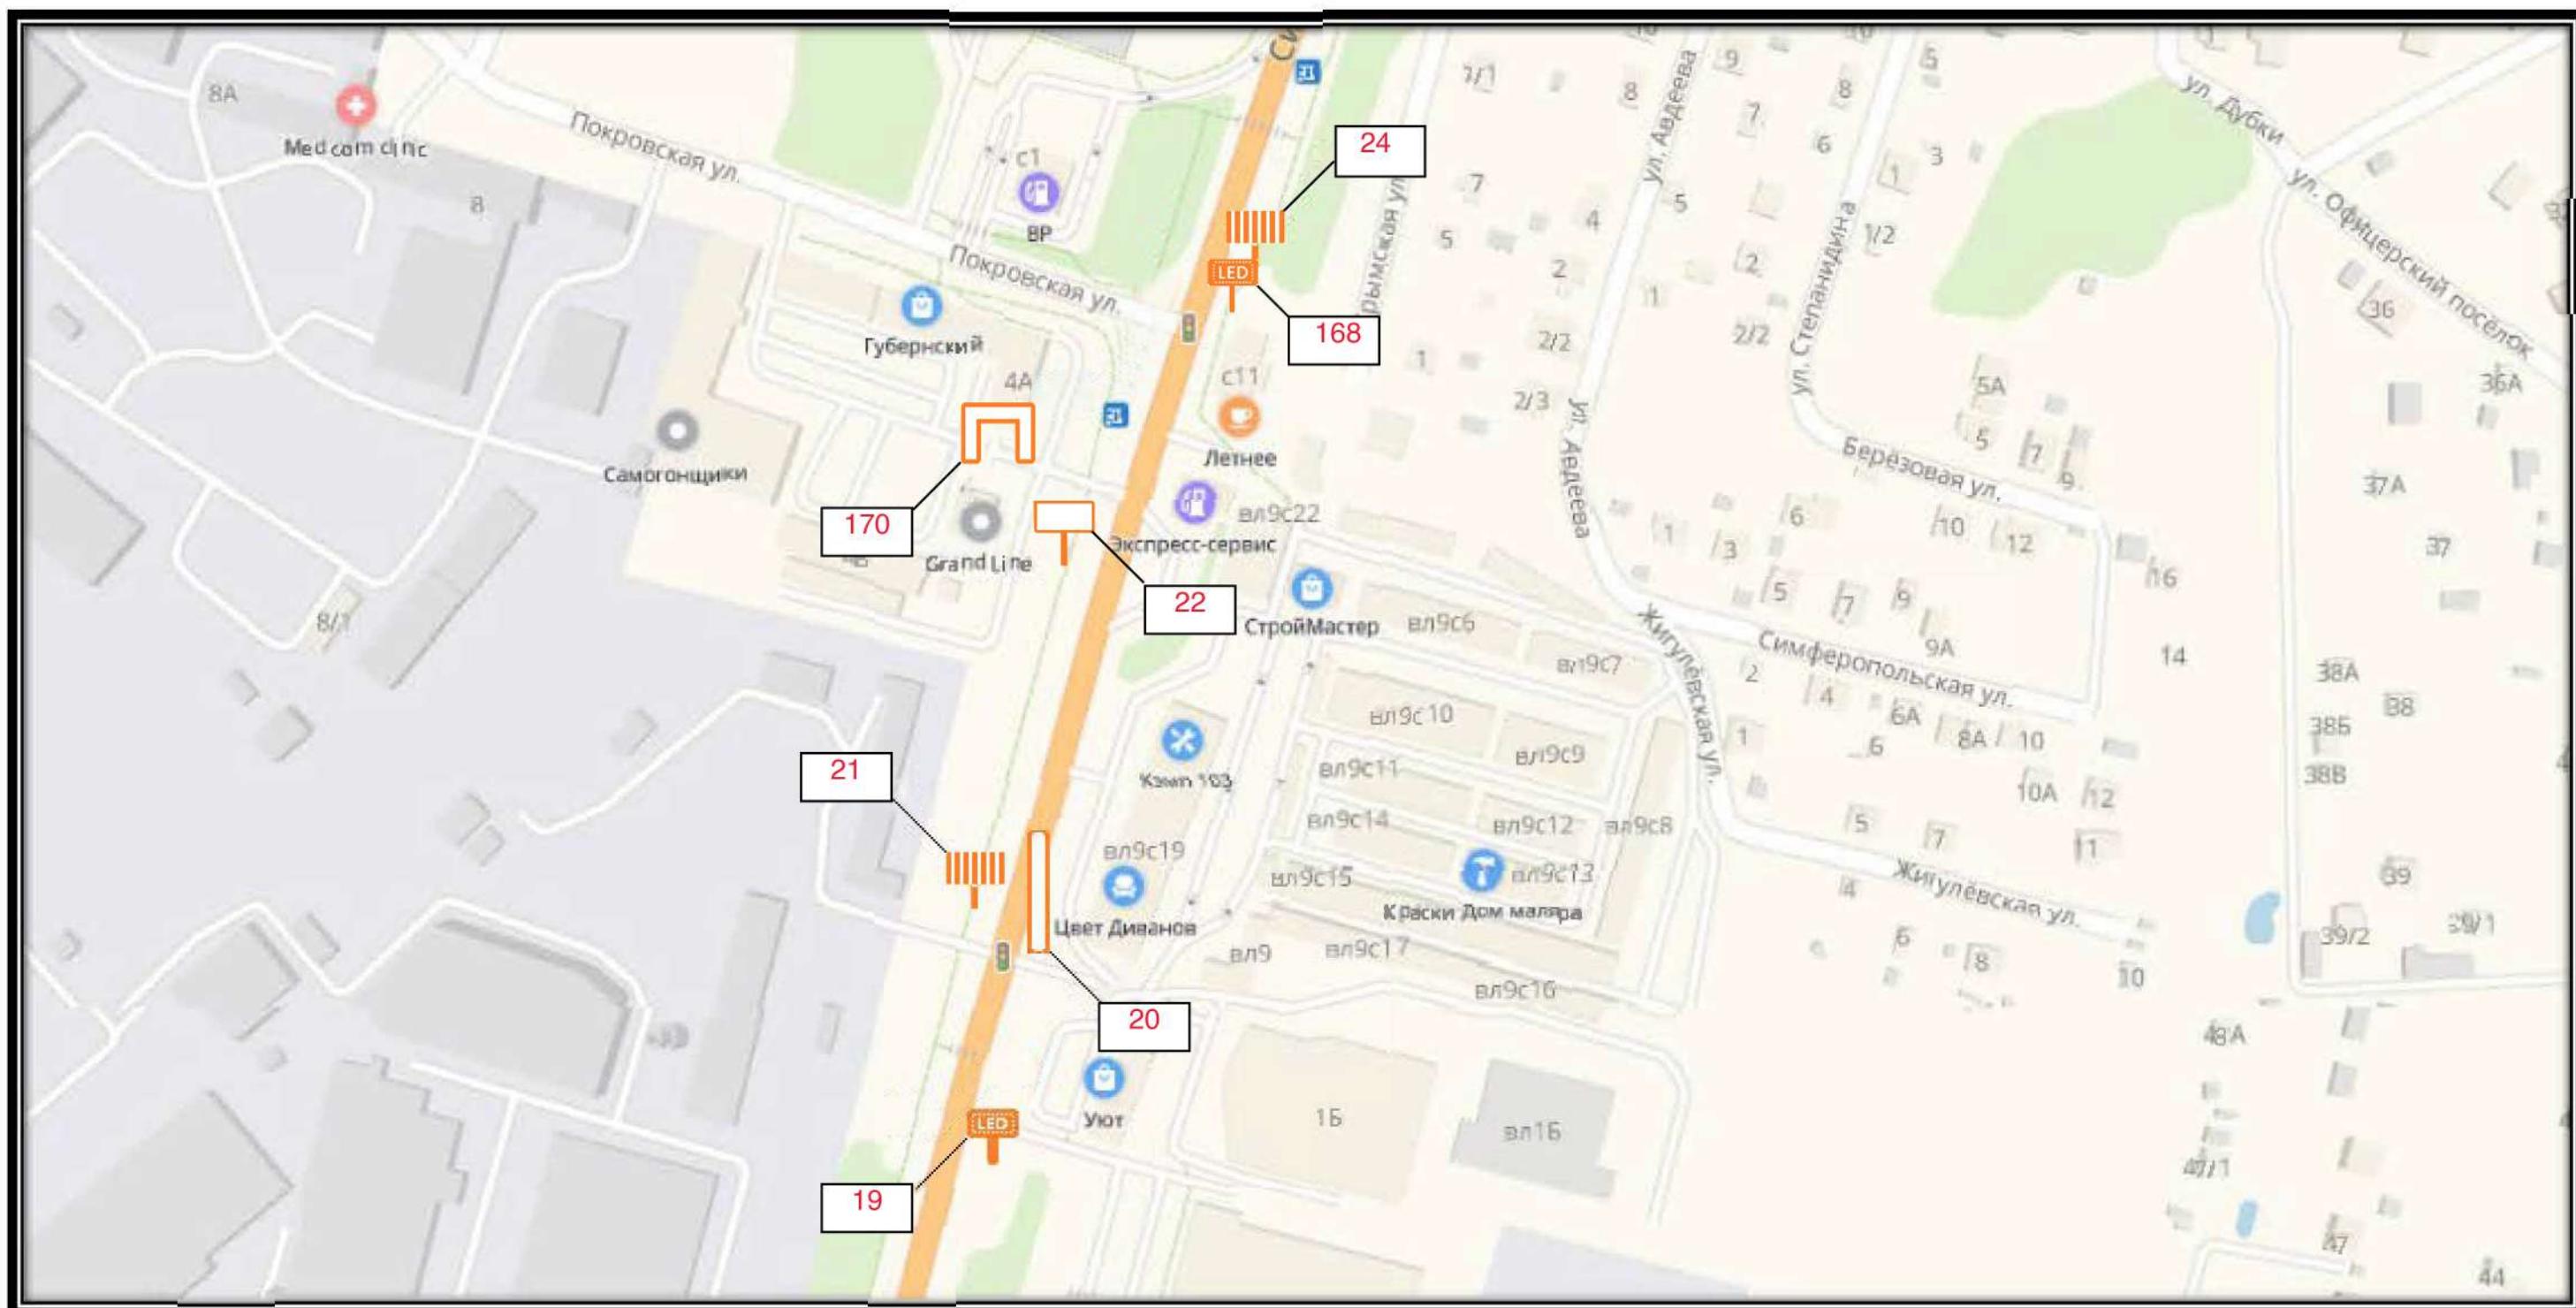




СХЕМА РАЗМЕЩЕНИЯ РЕКЛАМНЫХ КОНСТРУКЦИЙ
НА ТЕРРИТОРИИ ГОРОДСКОГО ОКРУГА ЧЕХОВ МОСКОВСКОЙ ОБЛАСТИ

Б 9

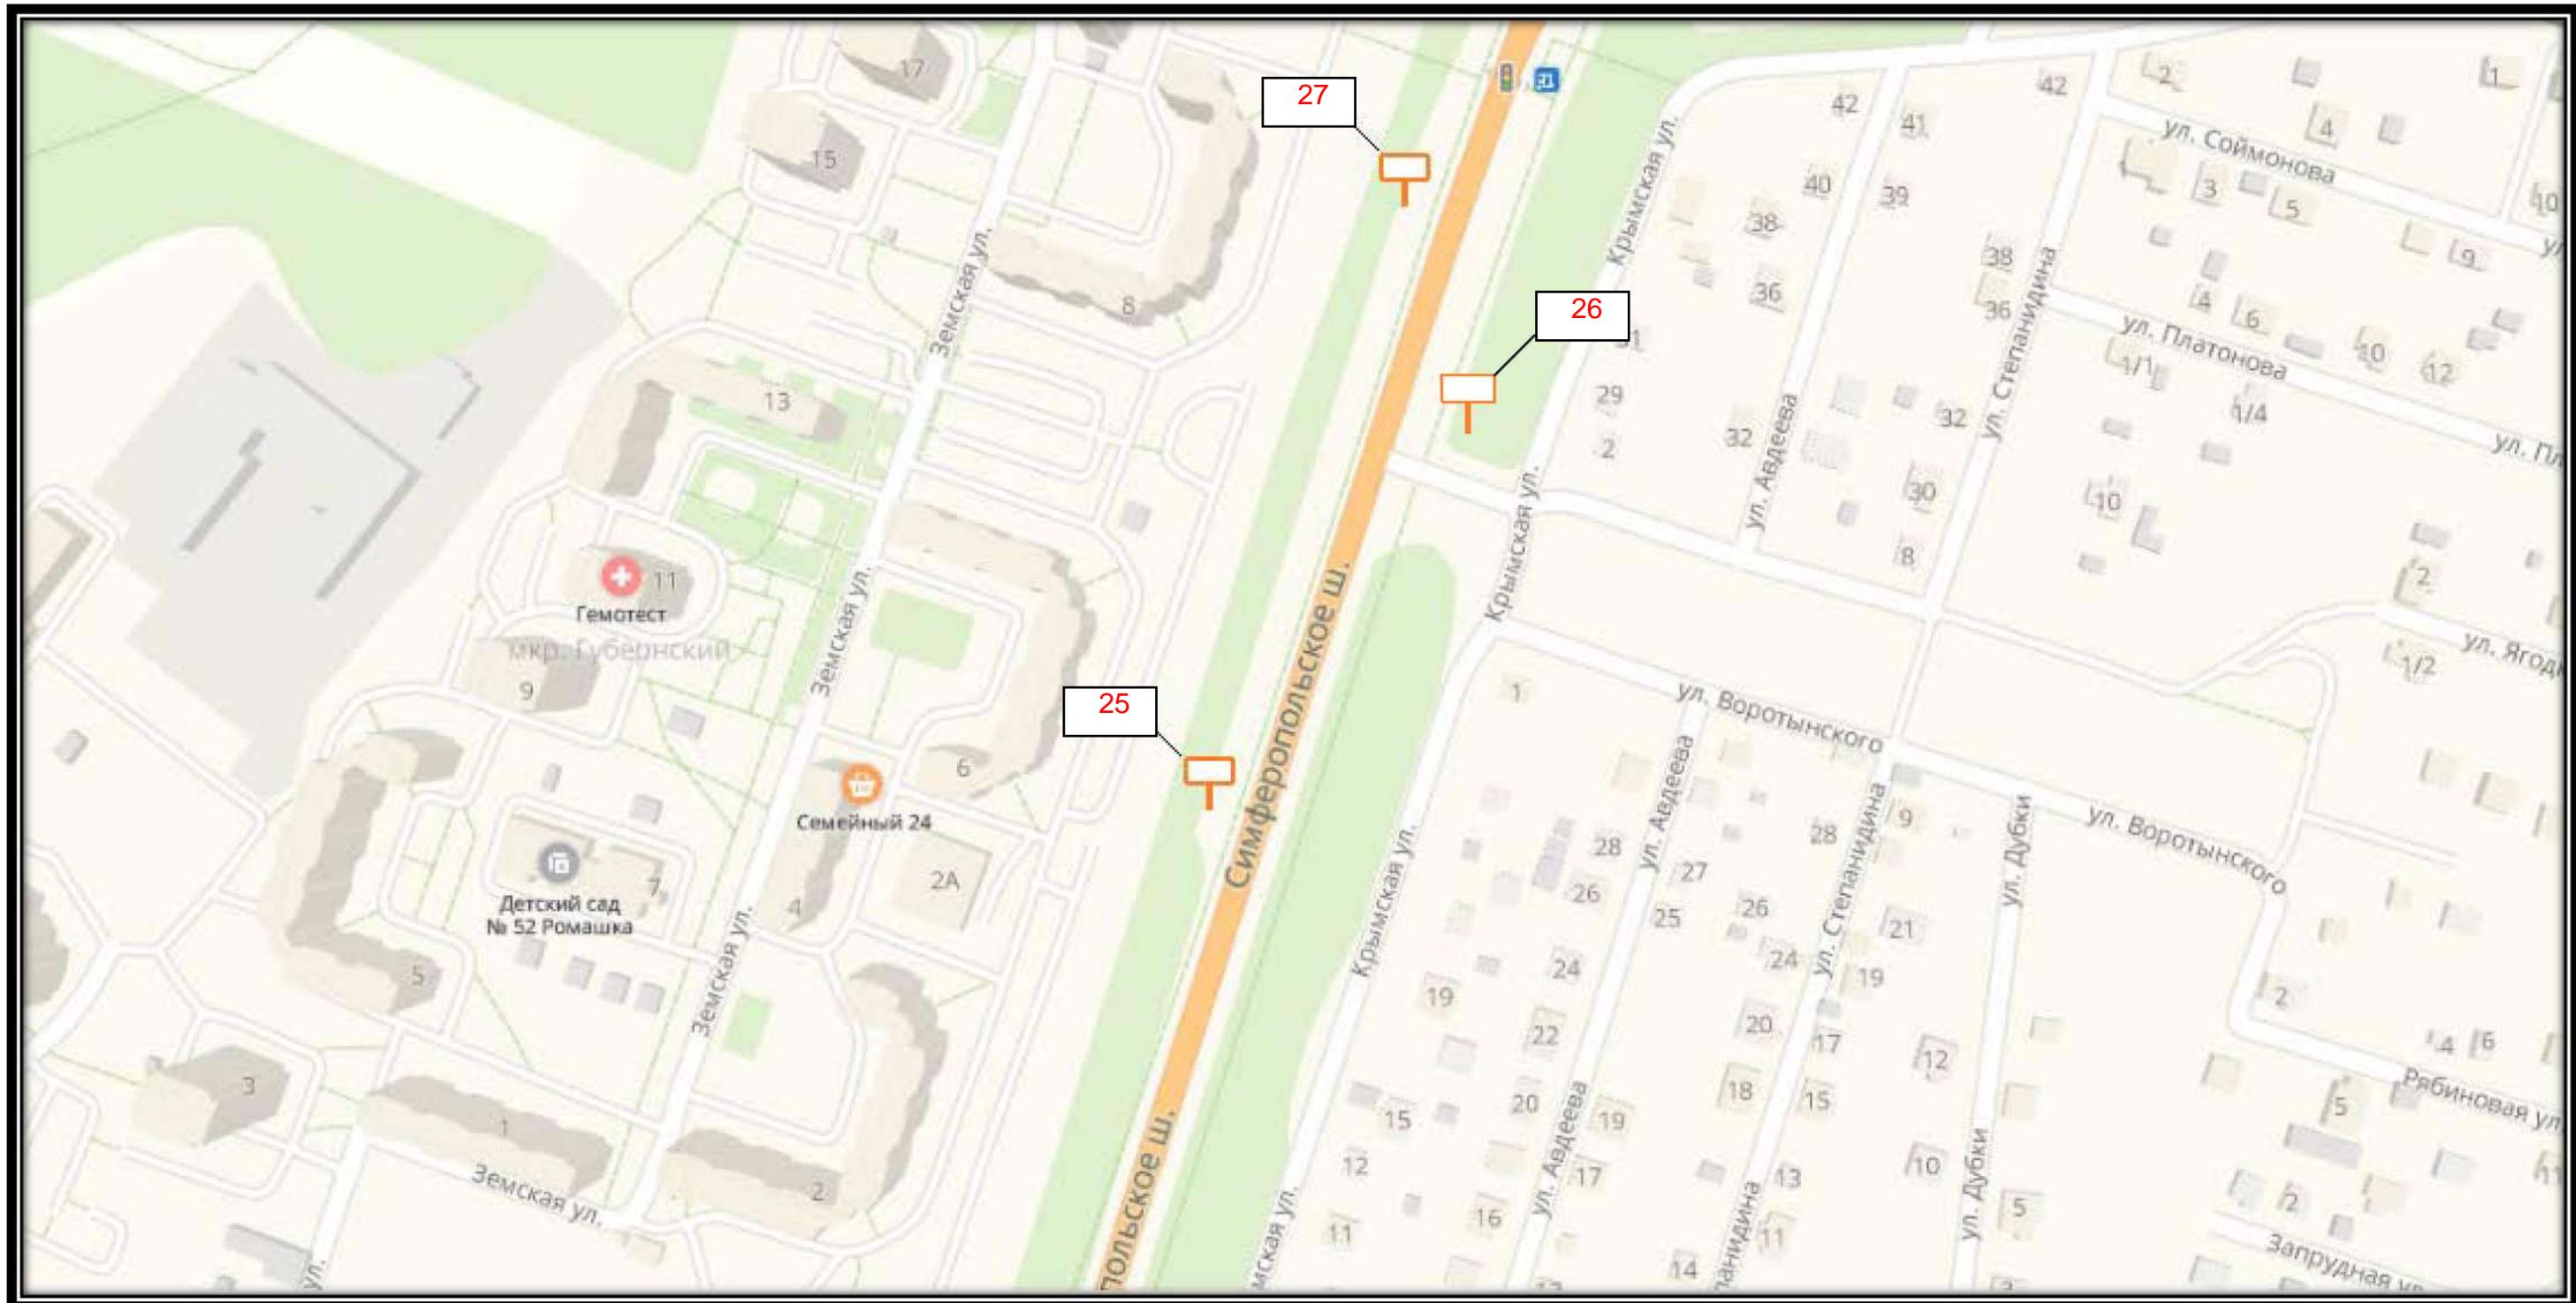




СХЕМА РАЗМЕЩЕНИЯ РЕКЛАМНЫХ КОНСТРУКЦИЙ НА ТЕРРИТОРИИ ГОРОДСКОГО ОКРУГА ЧЕХОВ МОСКОВСКОЙ ОБЛАСТИ

Б 10

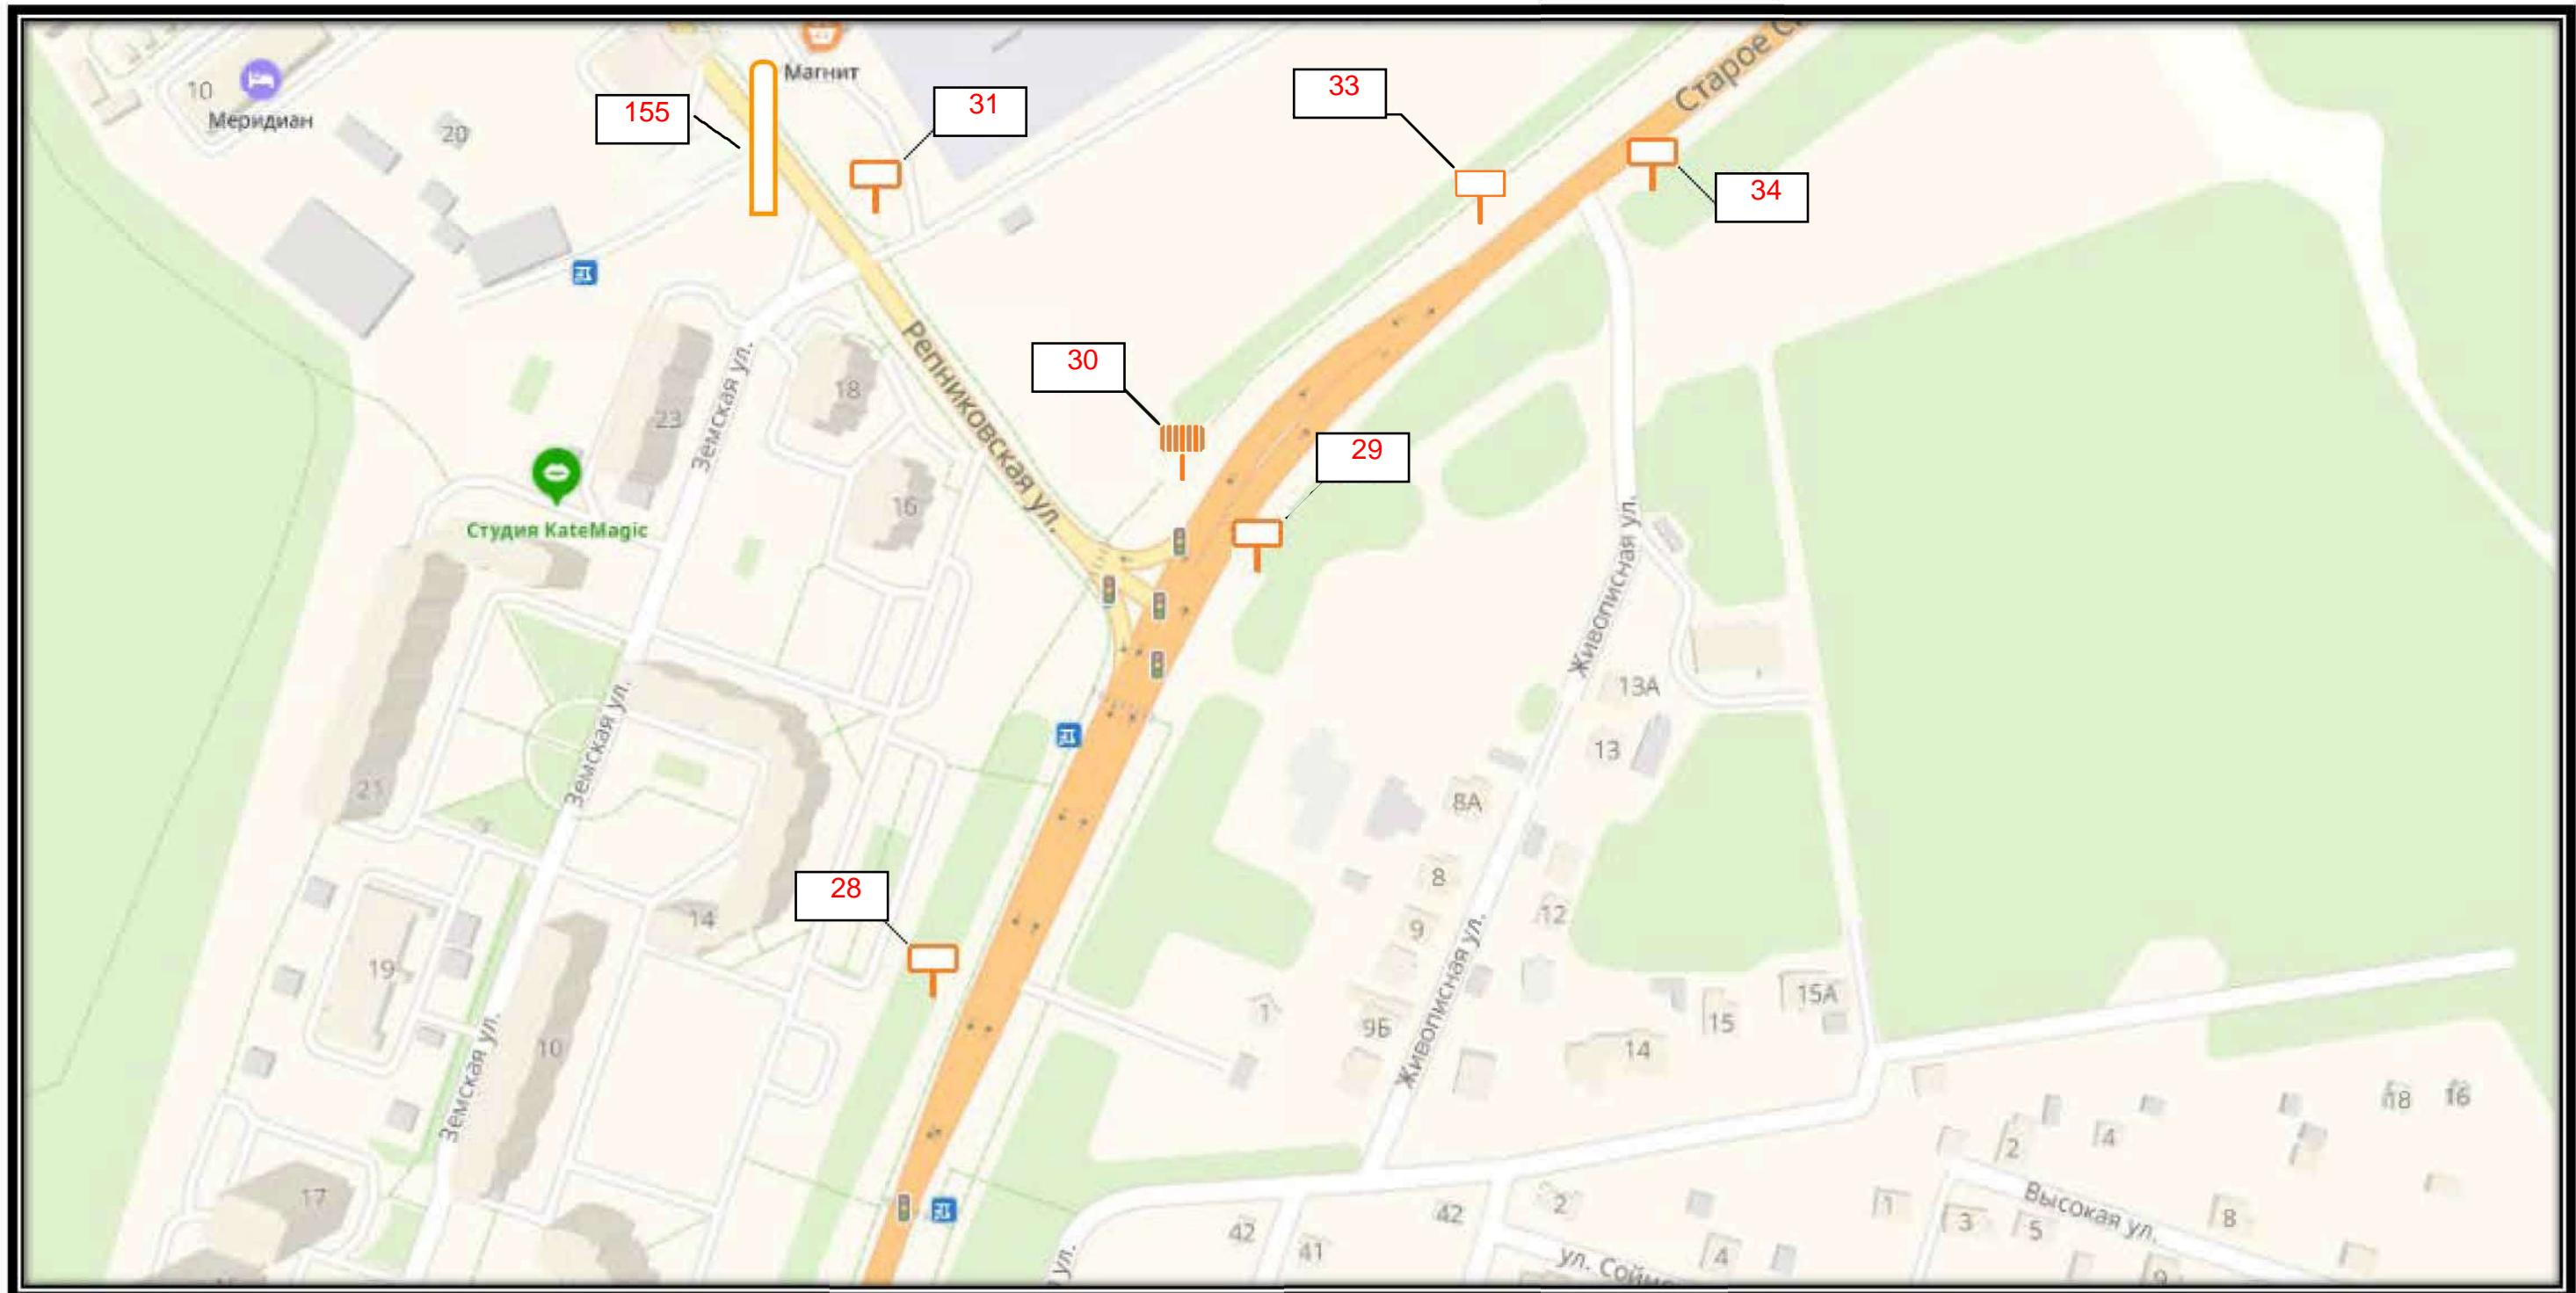




СХЕМА РАЗМЕЩЕНИЯ РЕКЛАМНЫХ КОНСТРУКЦИЙ
НА ТЕРРИТОРИИ ГОРОДСКОГО ОКРУГА ЧЕХОВ МОСКОВСКОЙ ОБЛАСТИ

Б 11

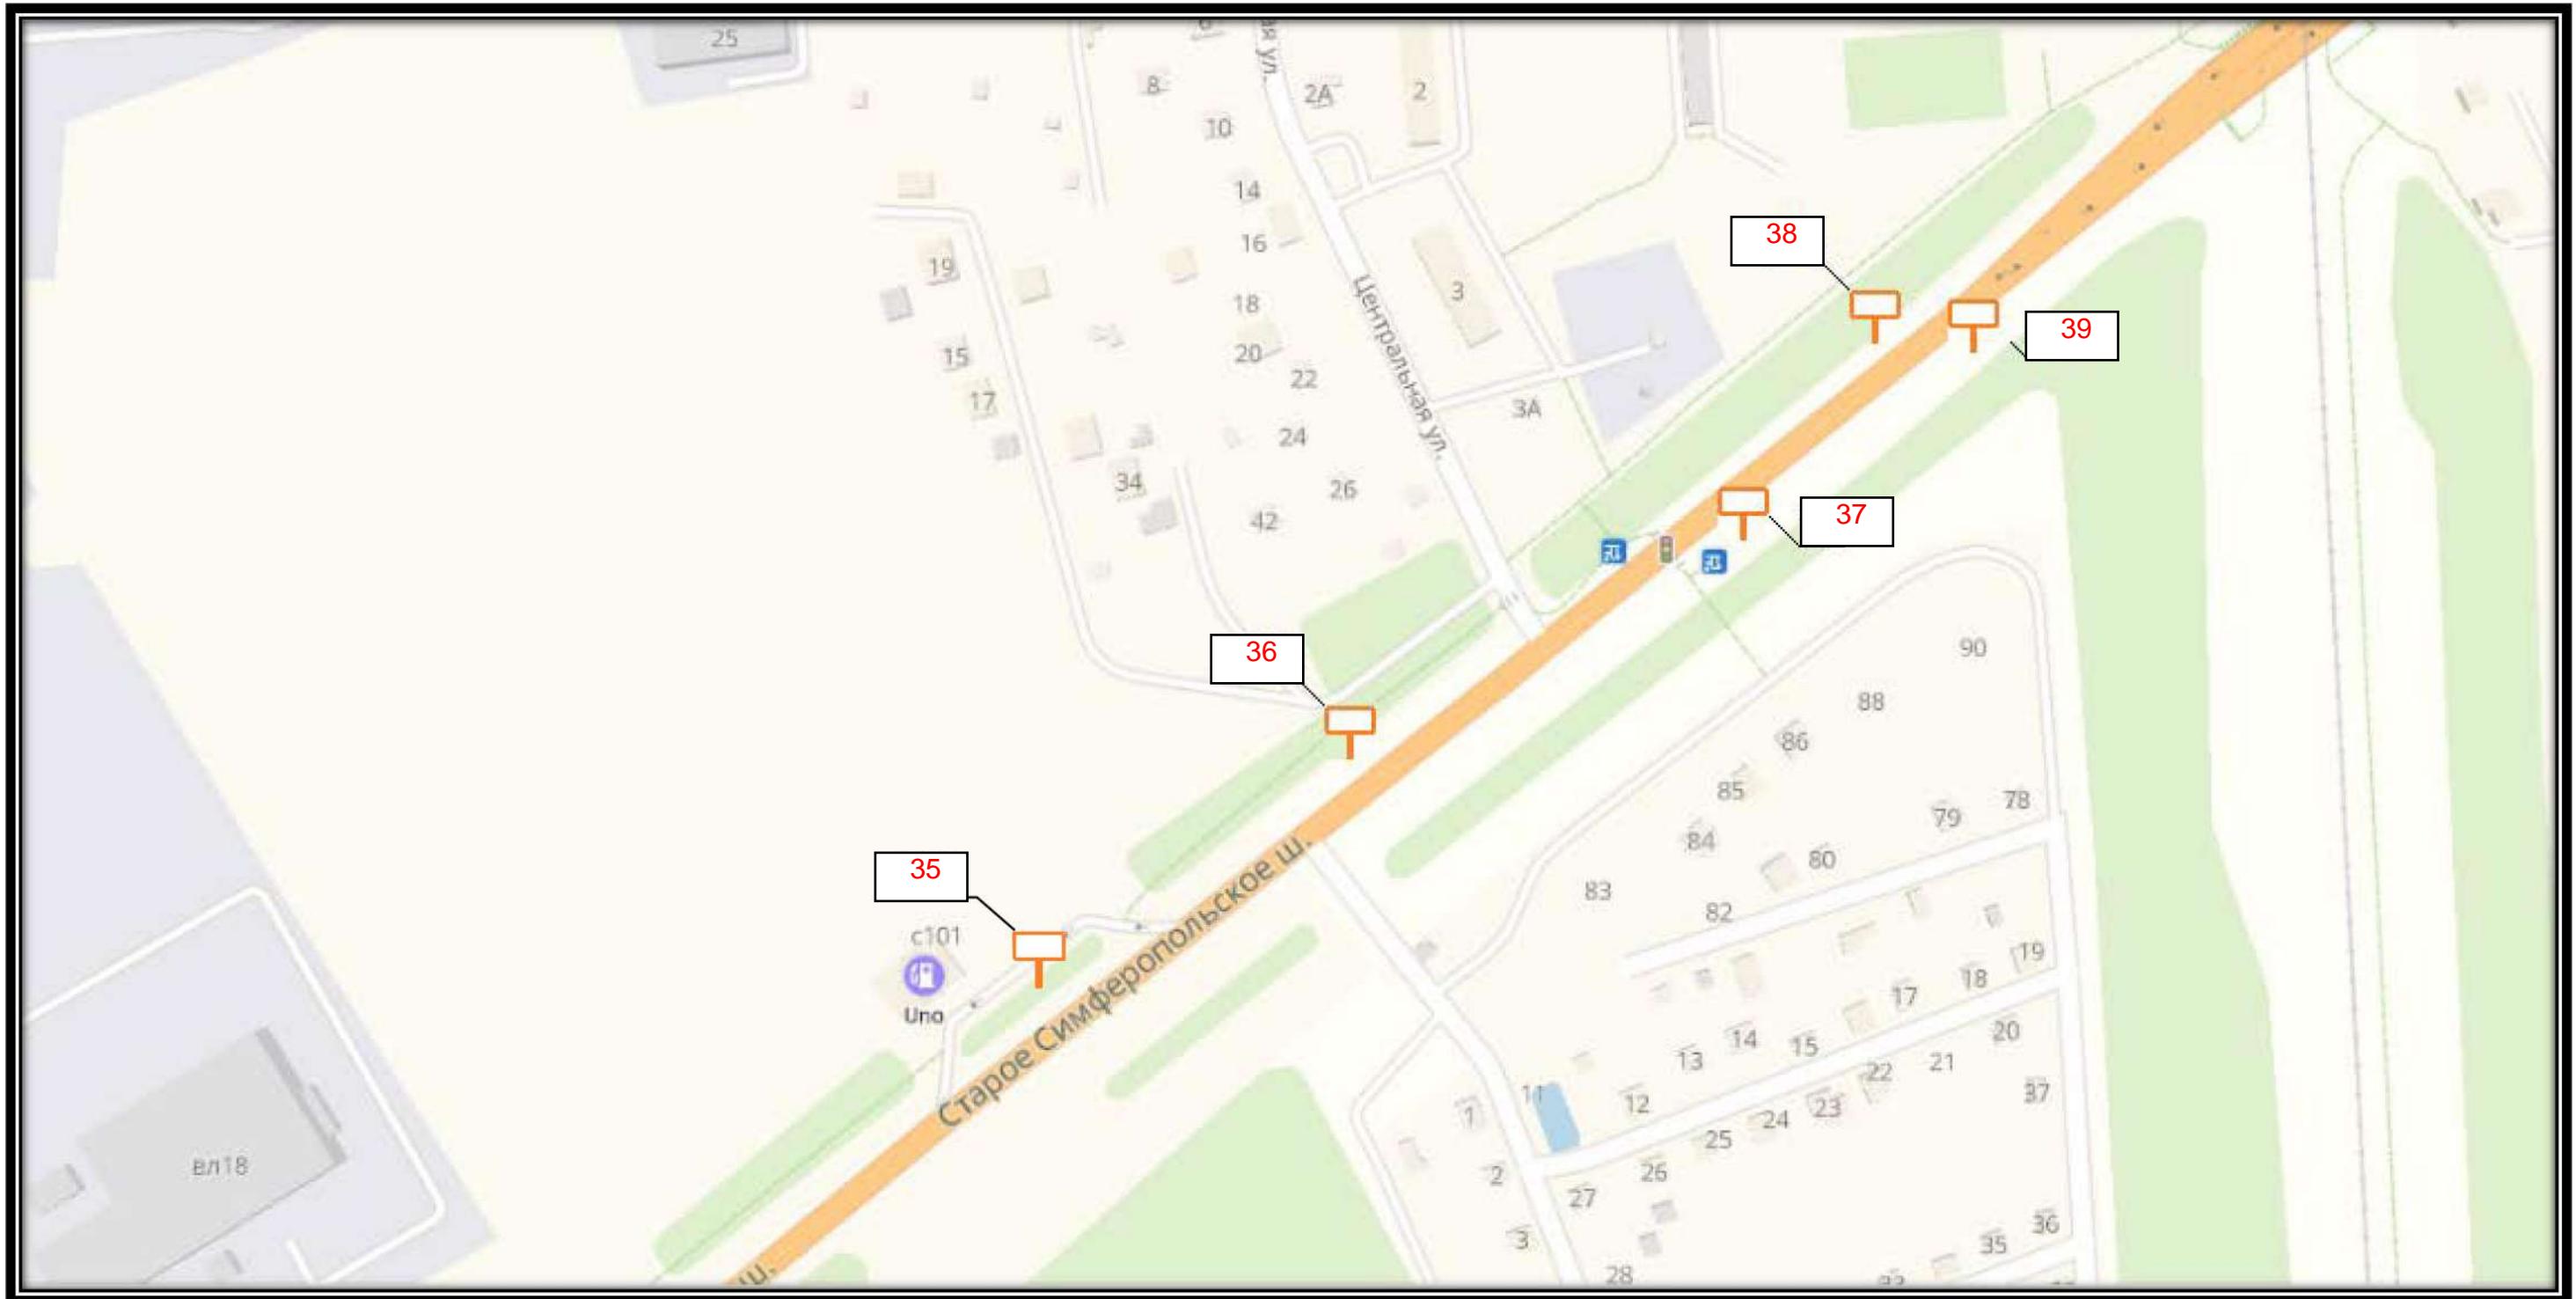




СХЕМА РАЗМЕЩЕНИЯ РЕКЛАМНЫХ КОНСТРУКЦИЙ
НА ТЕРРИТОРИИ ГОРОДСКОГО ОКРУГА ЧЕХОВ МОСКОВСКОЙ ОБЛАСТИ

Б 12

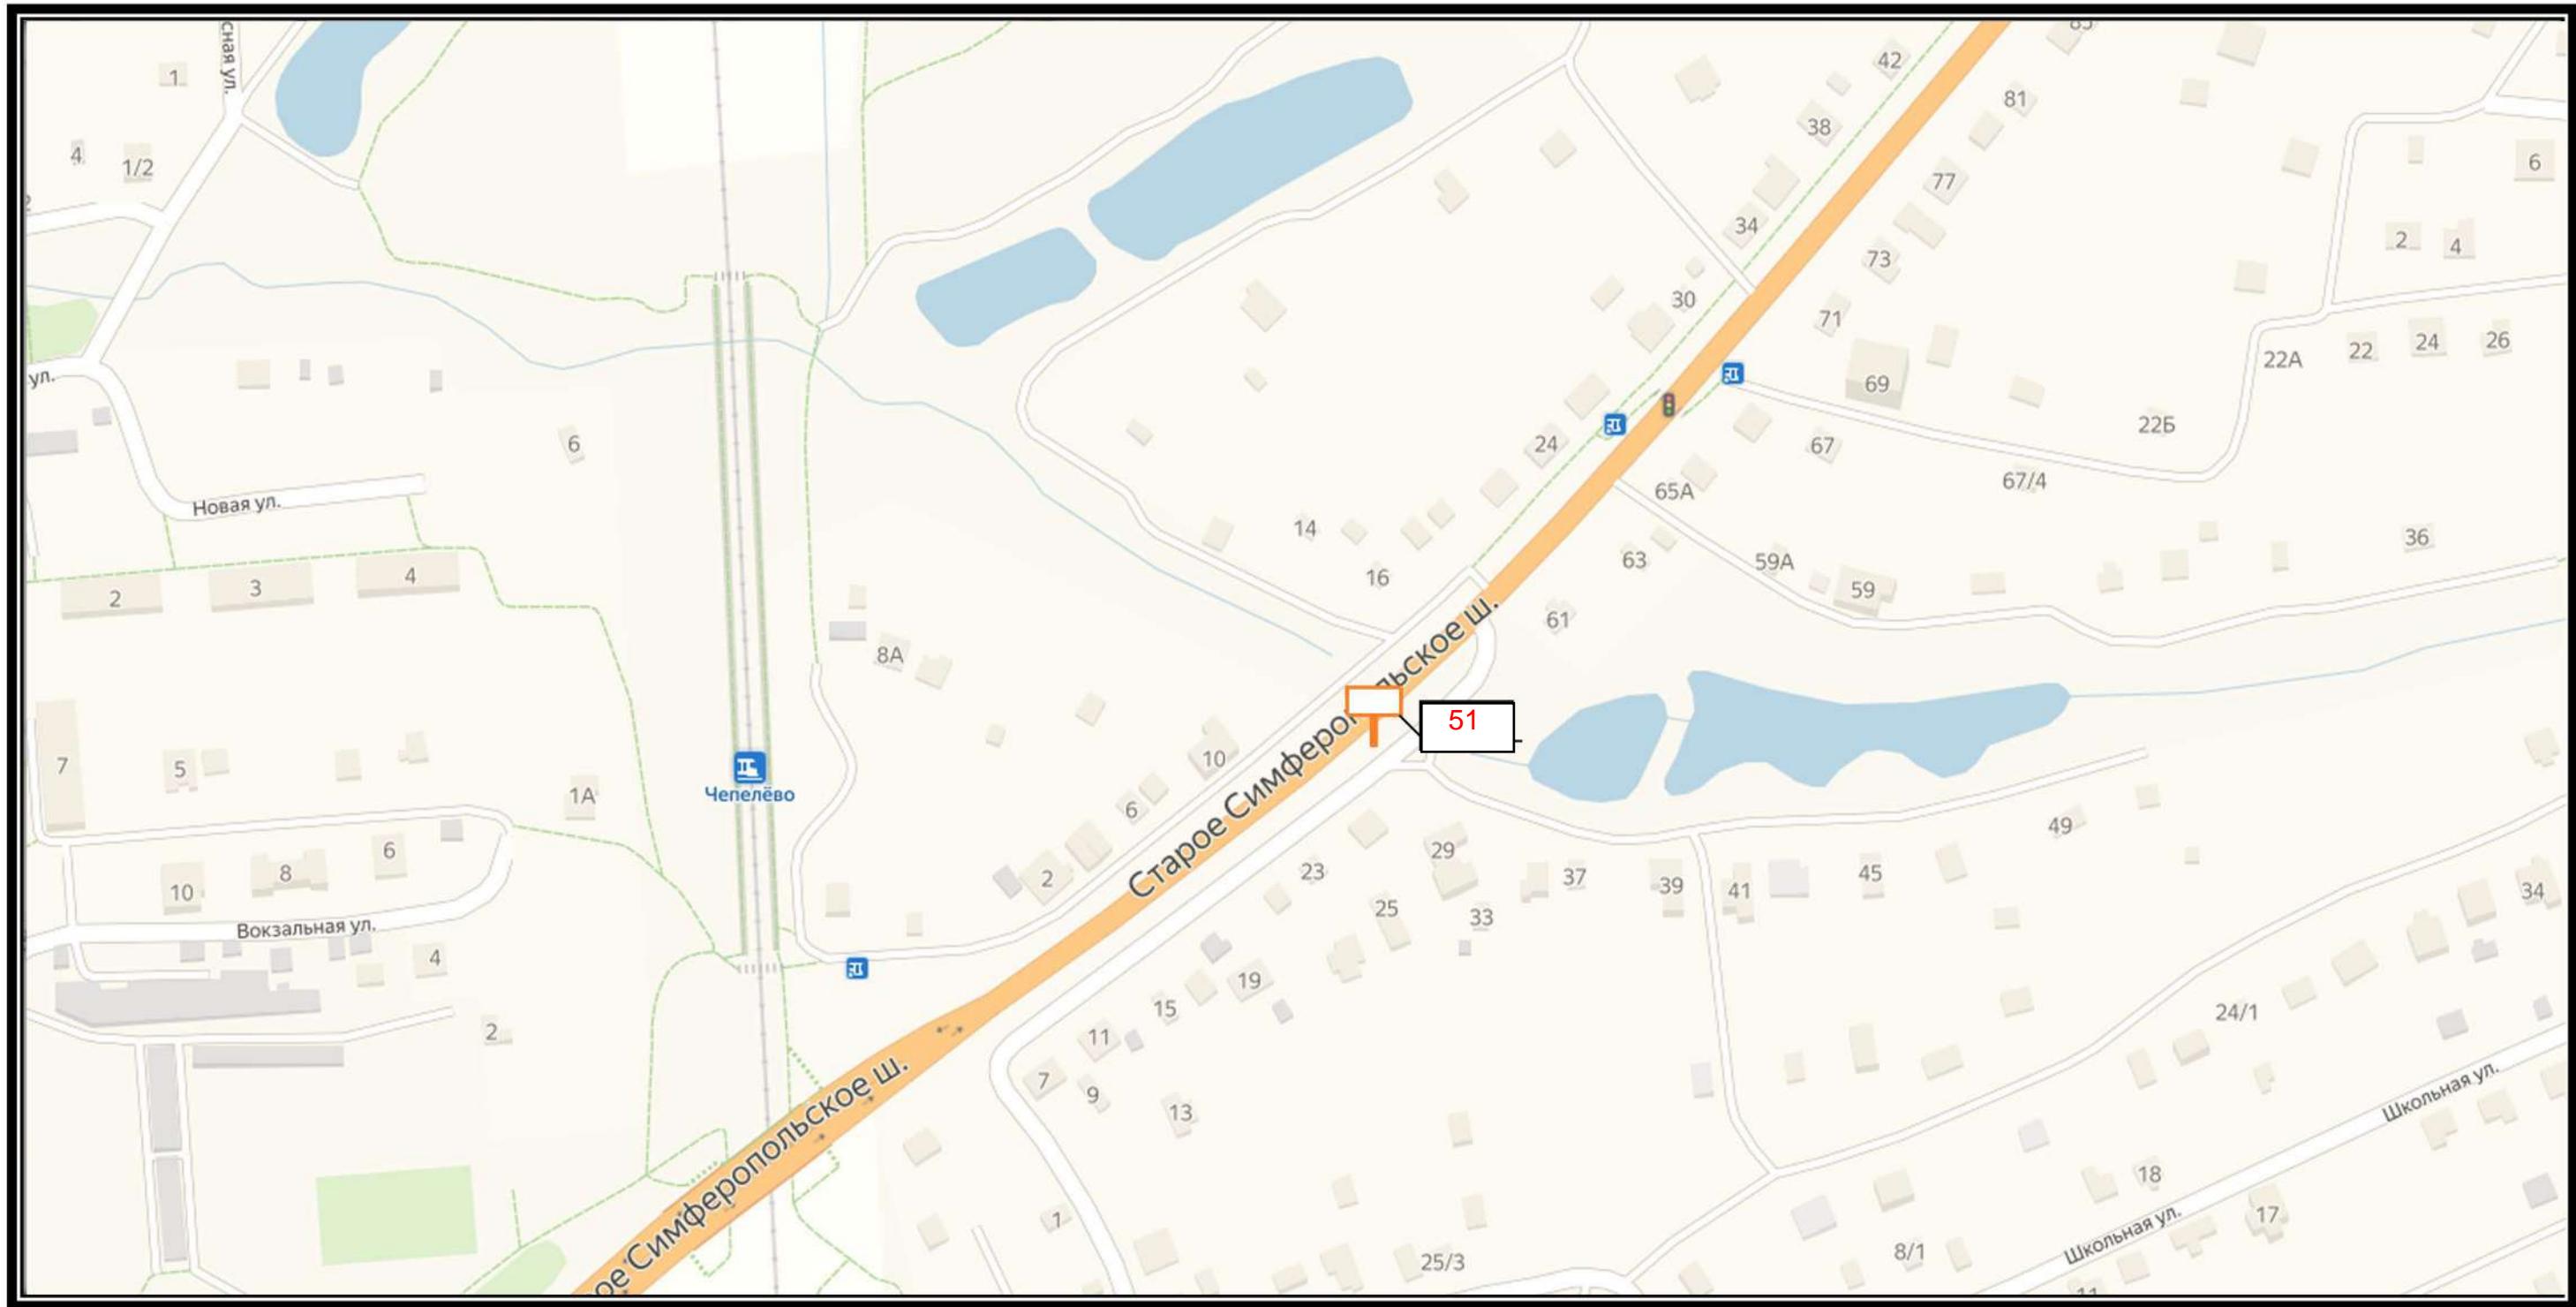




СХЕМА РАЗМЕЩЕНИЯ РЕКЛАМНЫХ КОНСТРУКЦИЙ НА ТЕРРИТОРИИ ГОРОДСКОГО ОКРУГА ЧЕХОВ МОСКОВСКОЙ ОБЛАСТИ

Б 13



СХЕМА РАЗМЕЩЕНИЯ РЕКЛАМНЫХ КОНСТРУКЦИЙ
НА ТЕРРИТОРИИ ГОРОДСКОГО ОКРУГА ЧЕХОВ МОСКОВСКОЙ ОБЛАСТИ

Б 14

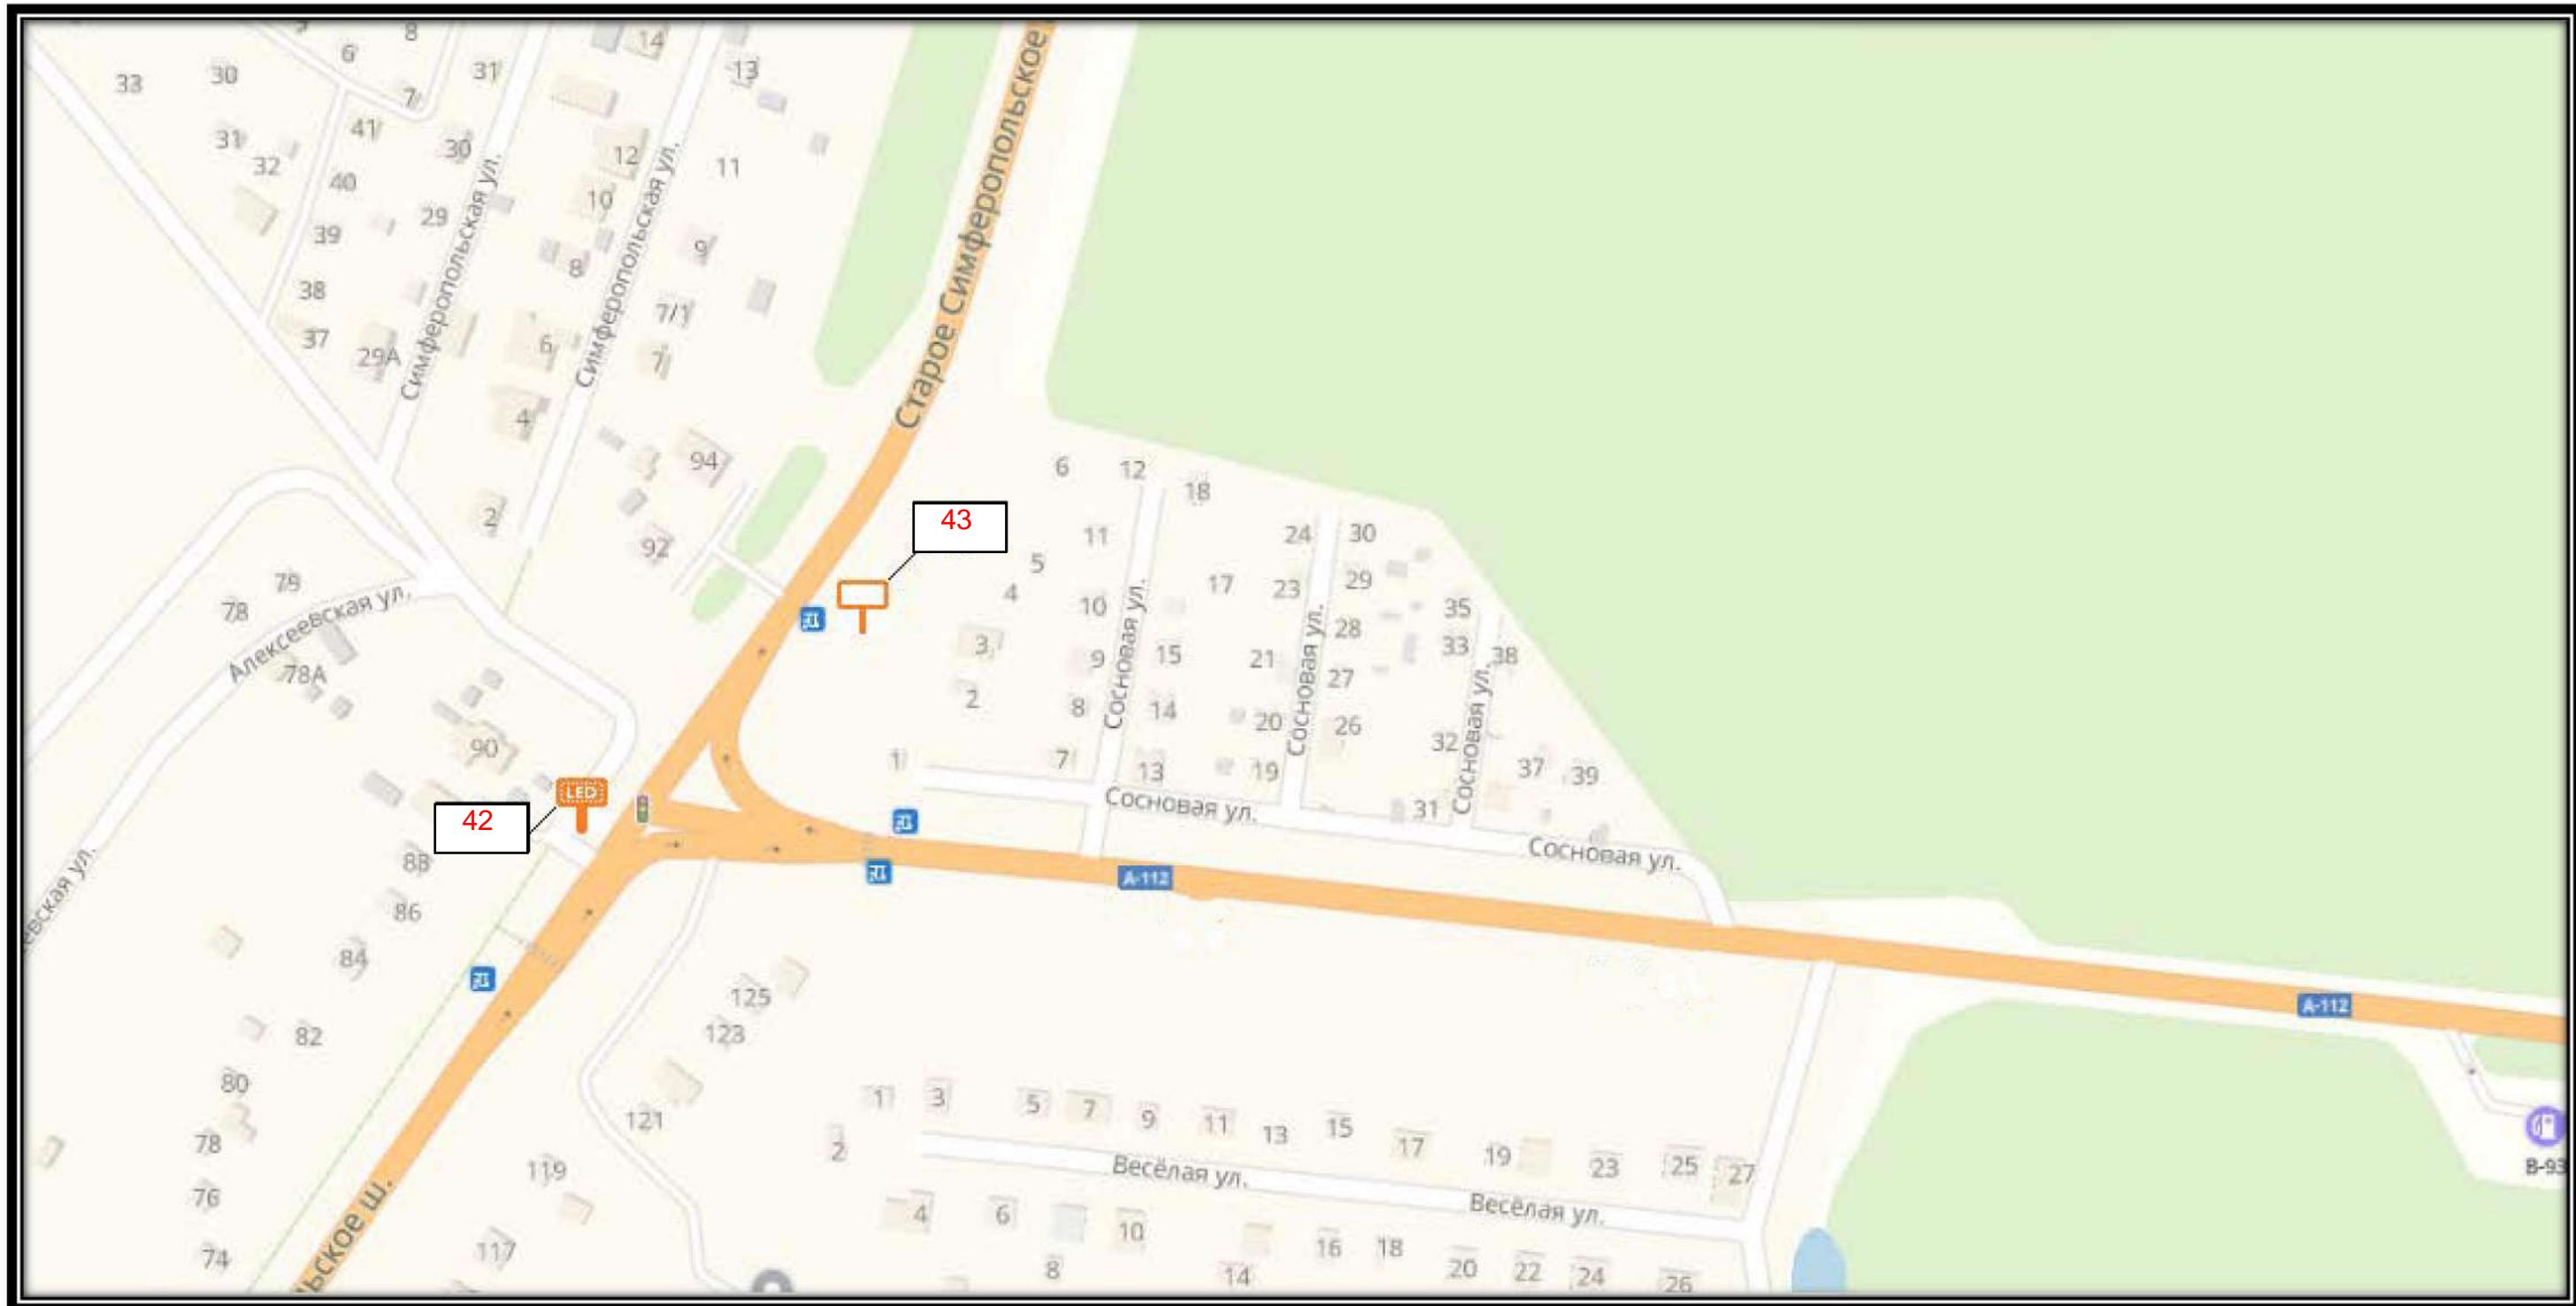




СХЕМА РАЗМЕЩЕНИЯ РЕКЛАМНЫХ КОНСТРУКЦИЙ
НА ТЕРРИТОРИИ ГОРОДСКОГО ОКРУГА ЧЕХОВ МОСКОВСКОЙ ОБЛАСТИ

Б 15

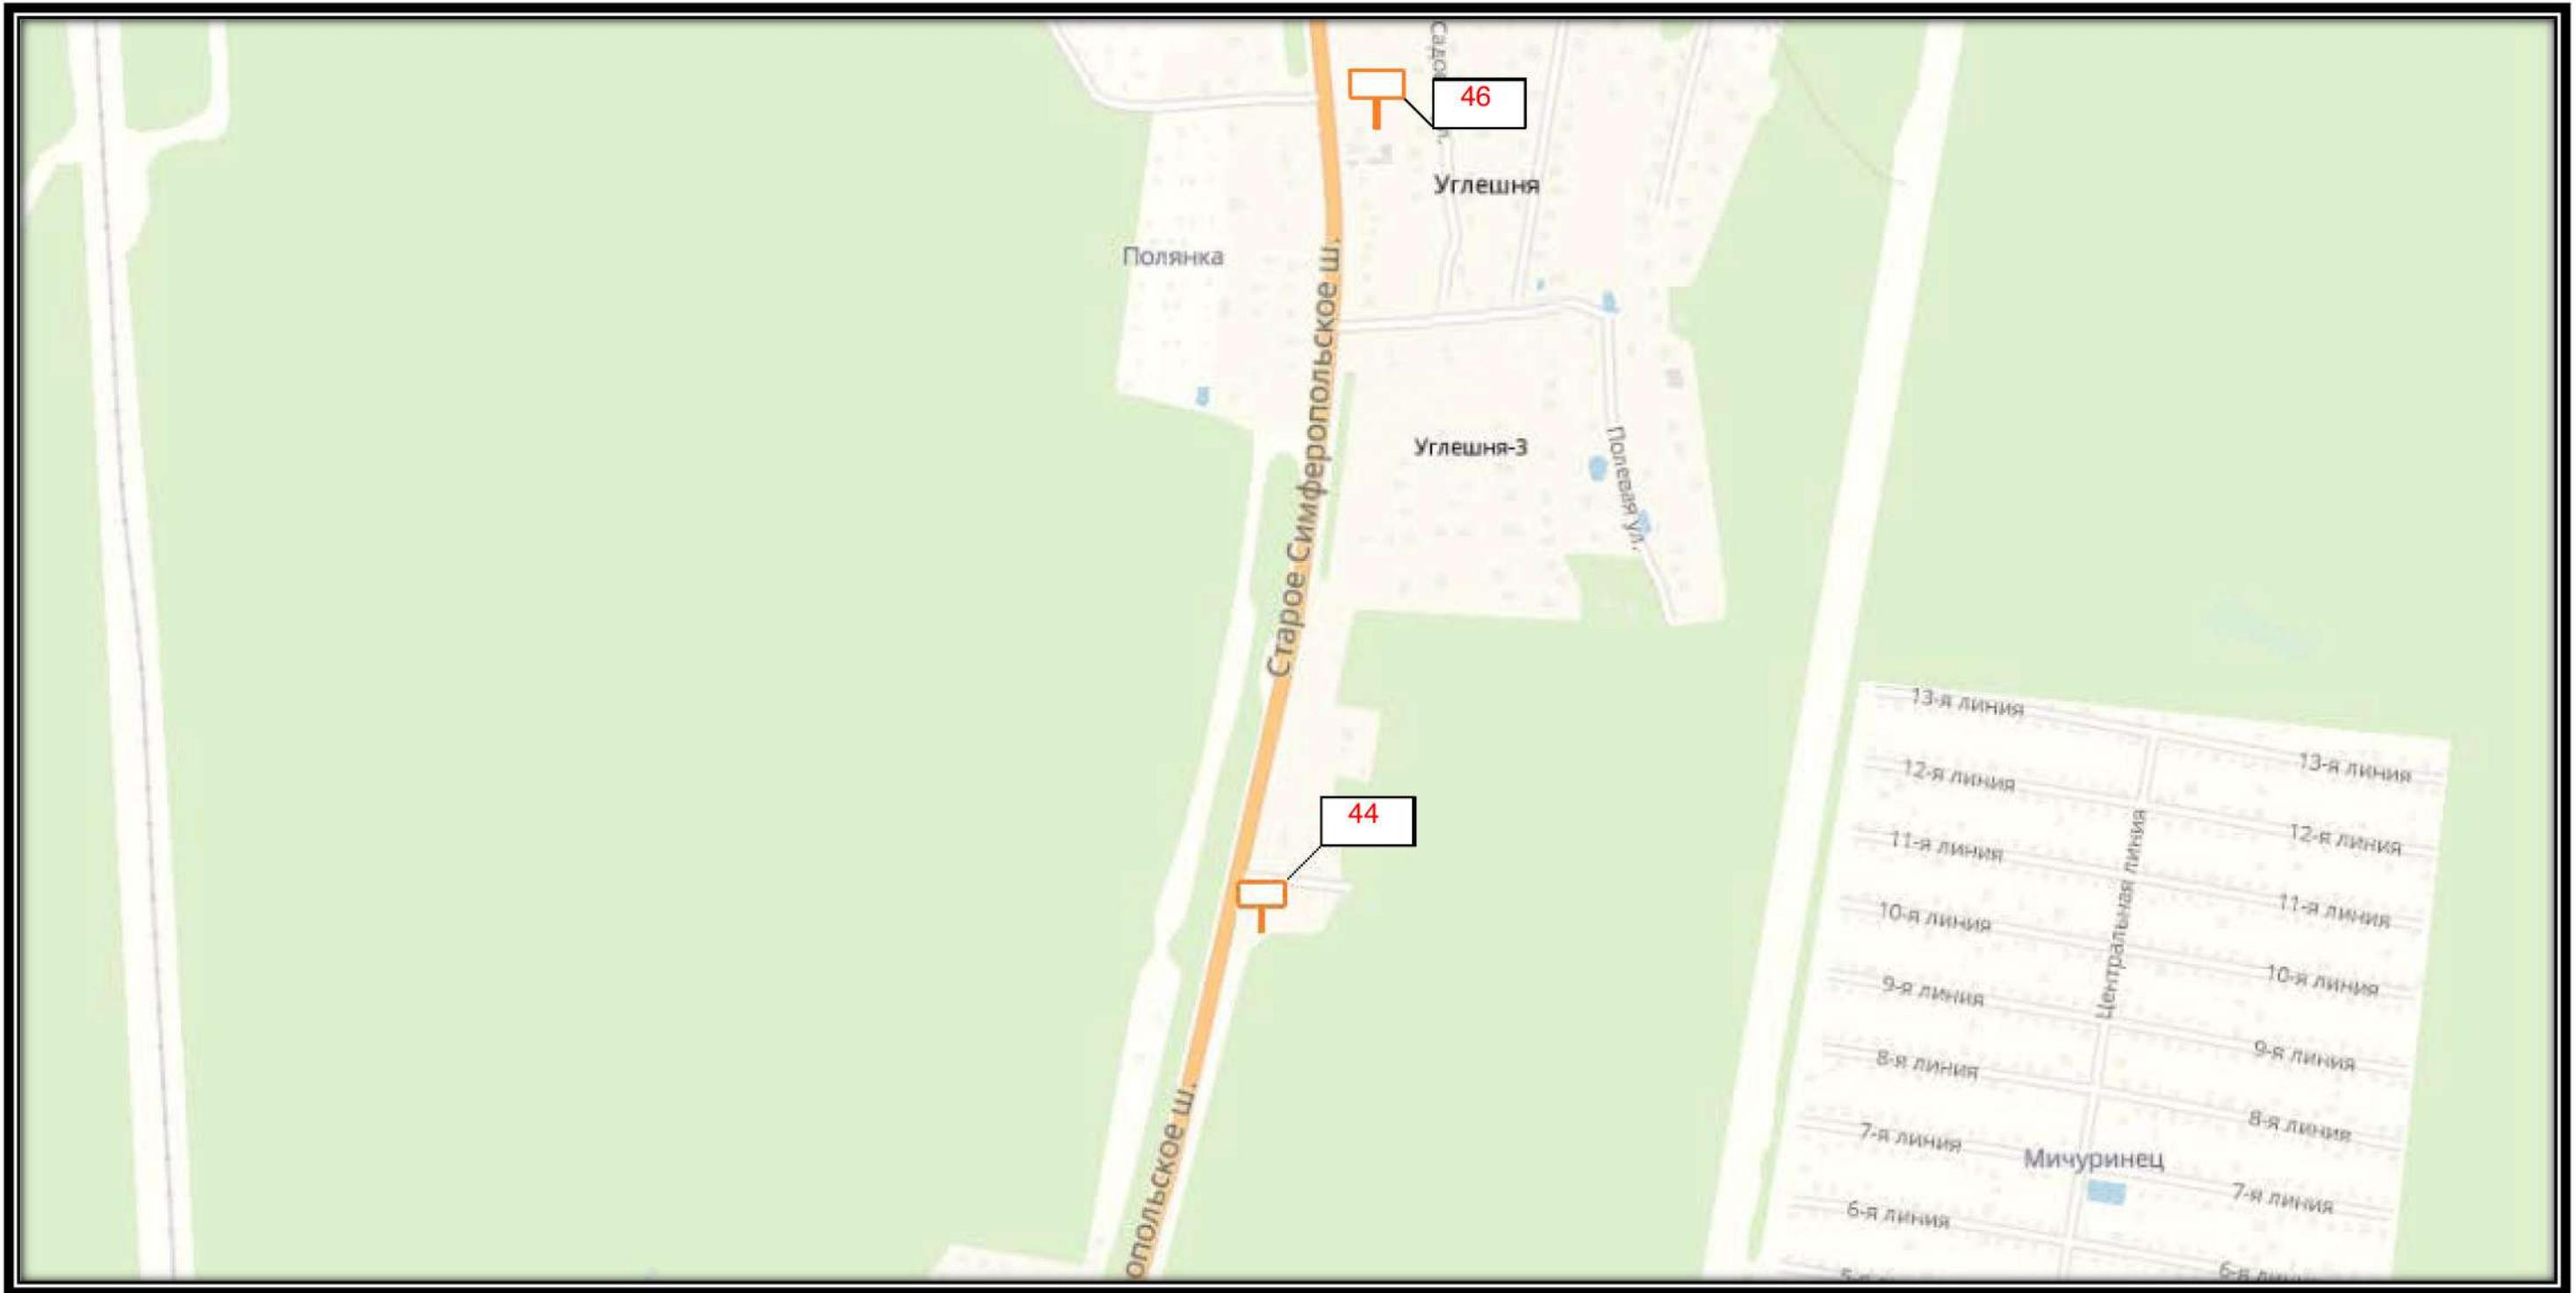




СХЕМА РАЗМЕЩЕНИЯ РЕКЛАМНЫХ КОНСТРУКЦИЙ
НА ТЕРРИТОРИИ ГОРОДСКОГО ОКРУГА ЧЕХОВ МОСКОВСКОЙ ОБЛАСТИ

Б 16

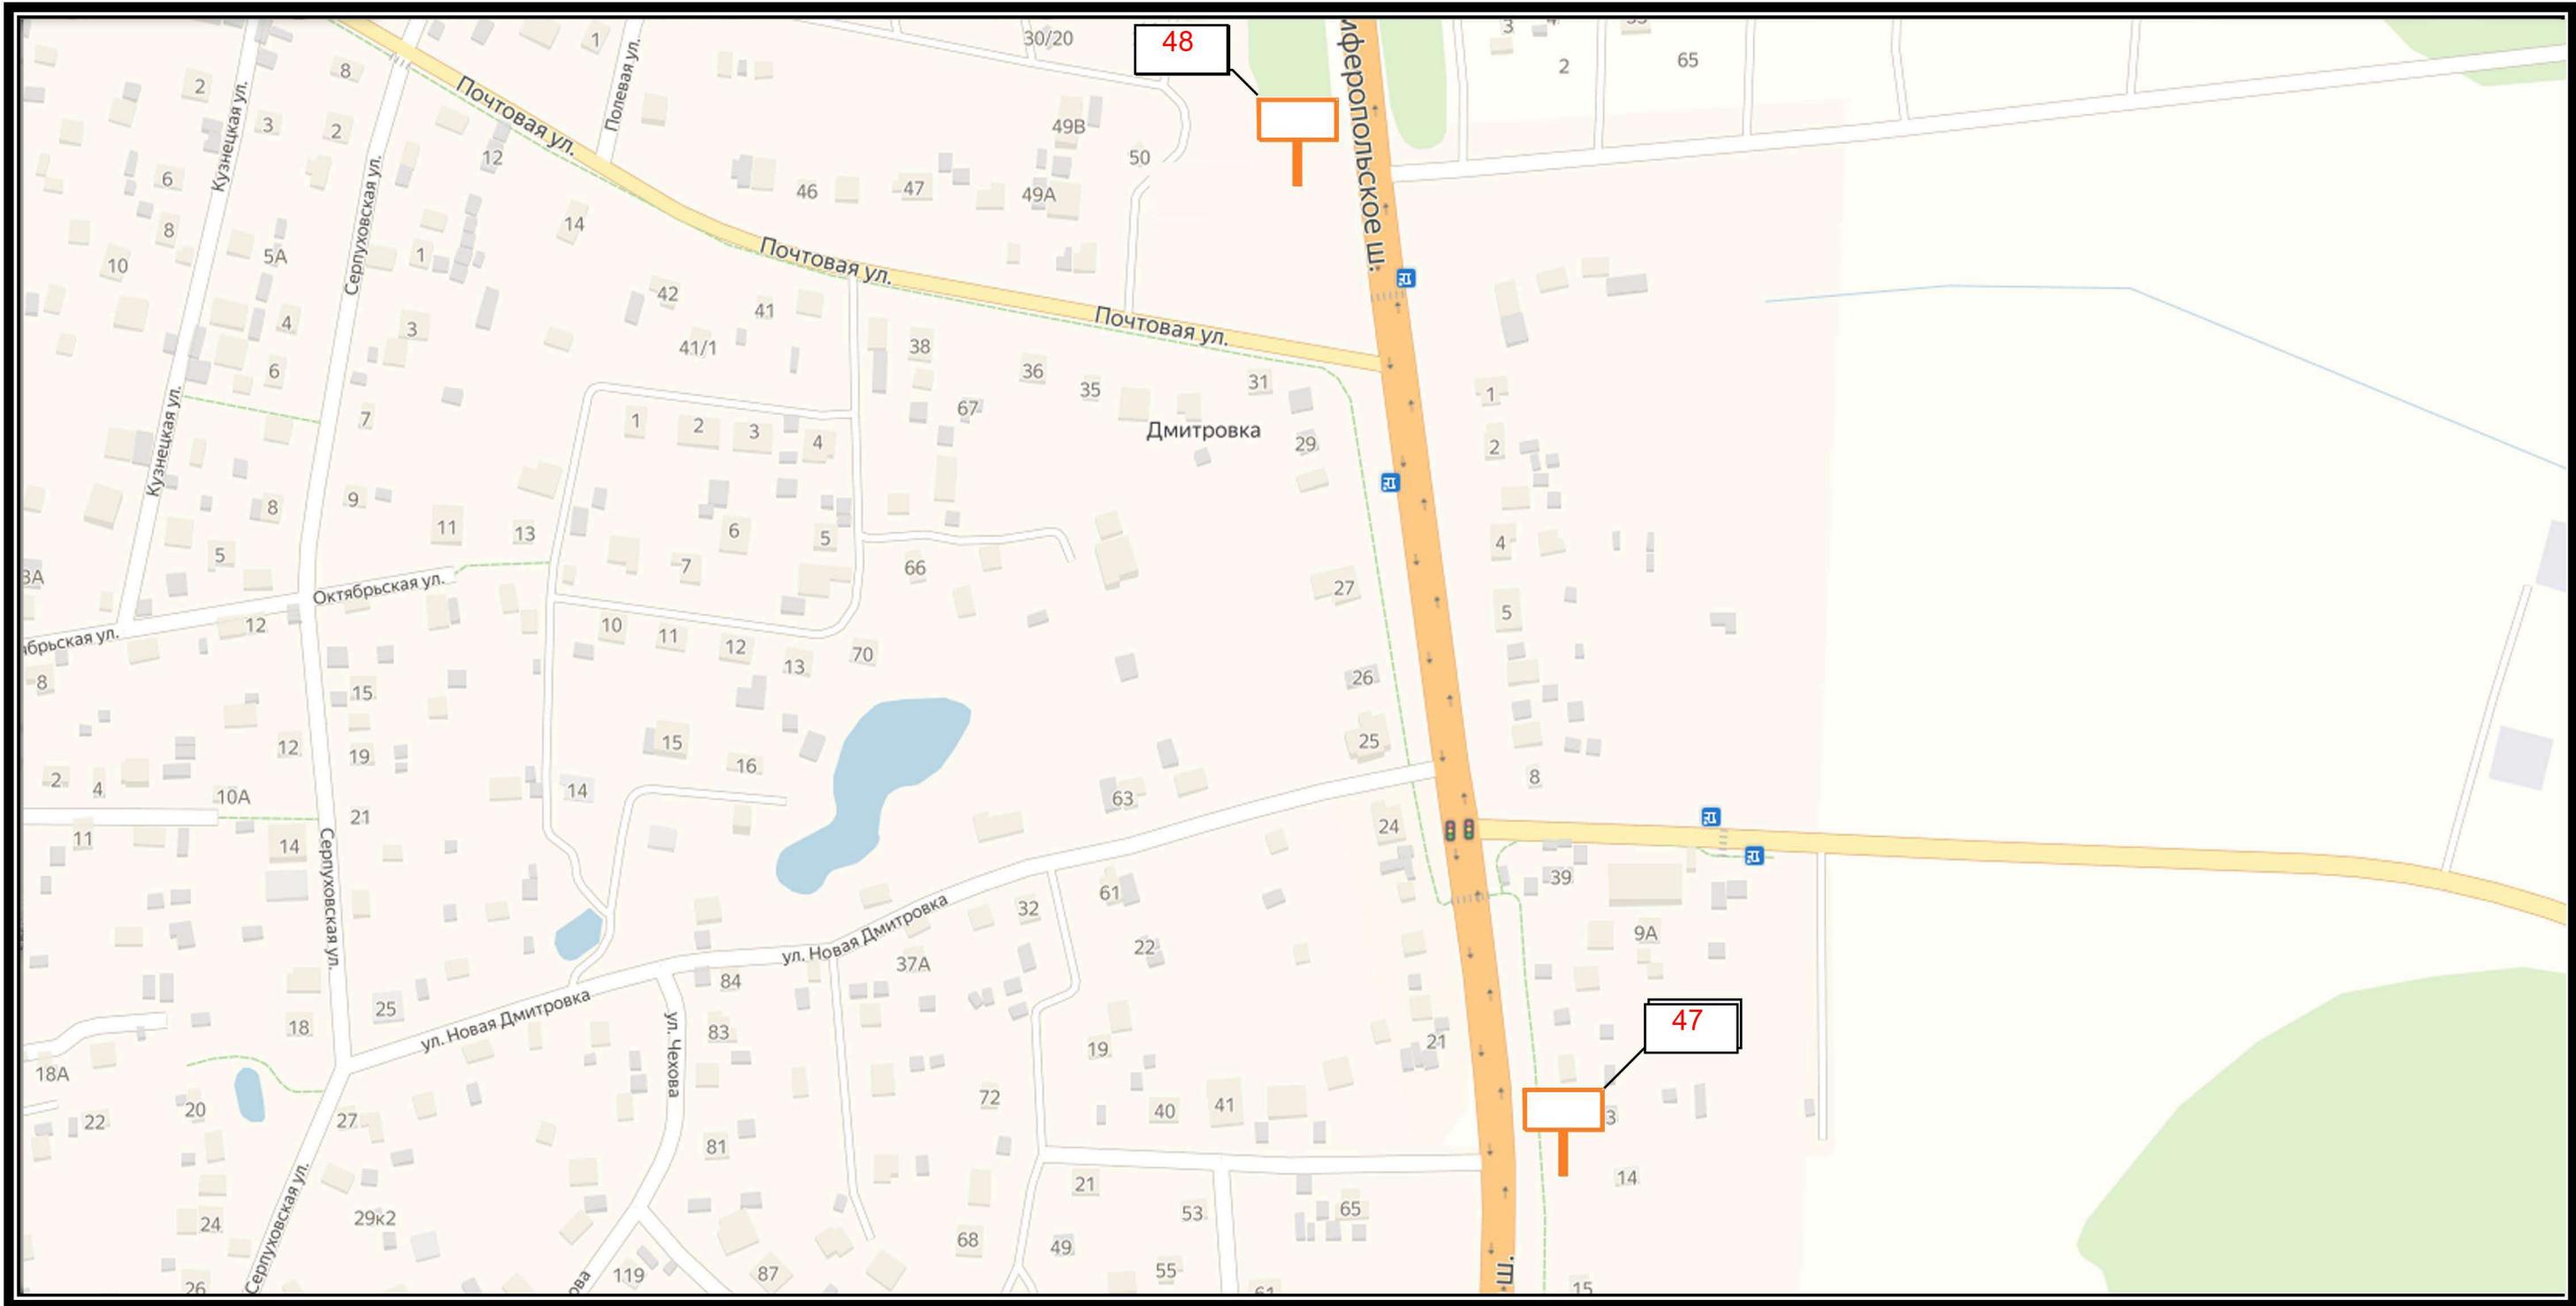




СХЕМА РАЗМЕЩЕНИЯ РЕКЛАМНЫХ КОНСТРУКЦИЙ
НА ТЕРРИТОРИИ ГОРОДСКОГО ОКРУГА ЧЕХОВ МОСКОВСКОЙ ОБЛАСТИ

Б 17

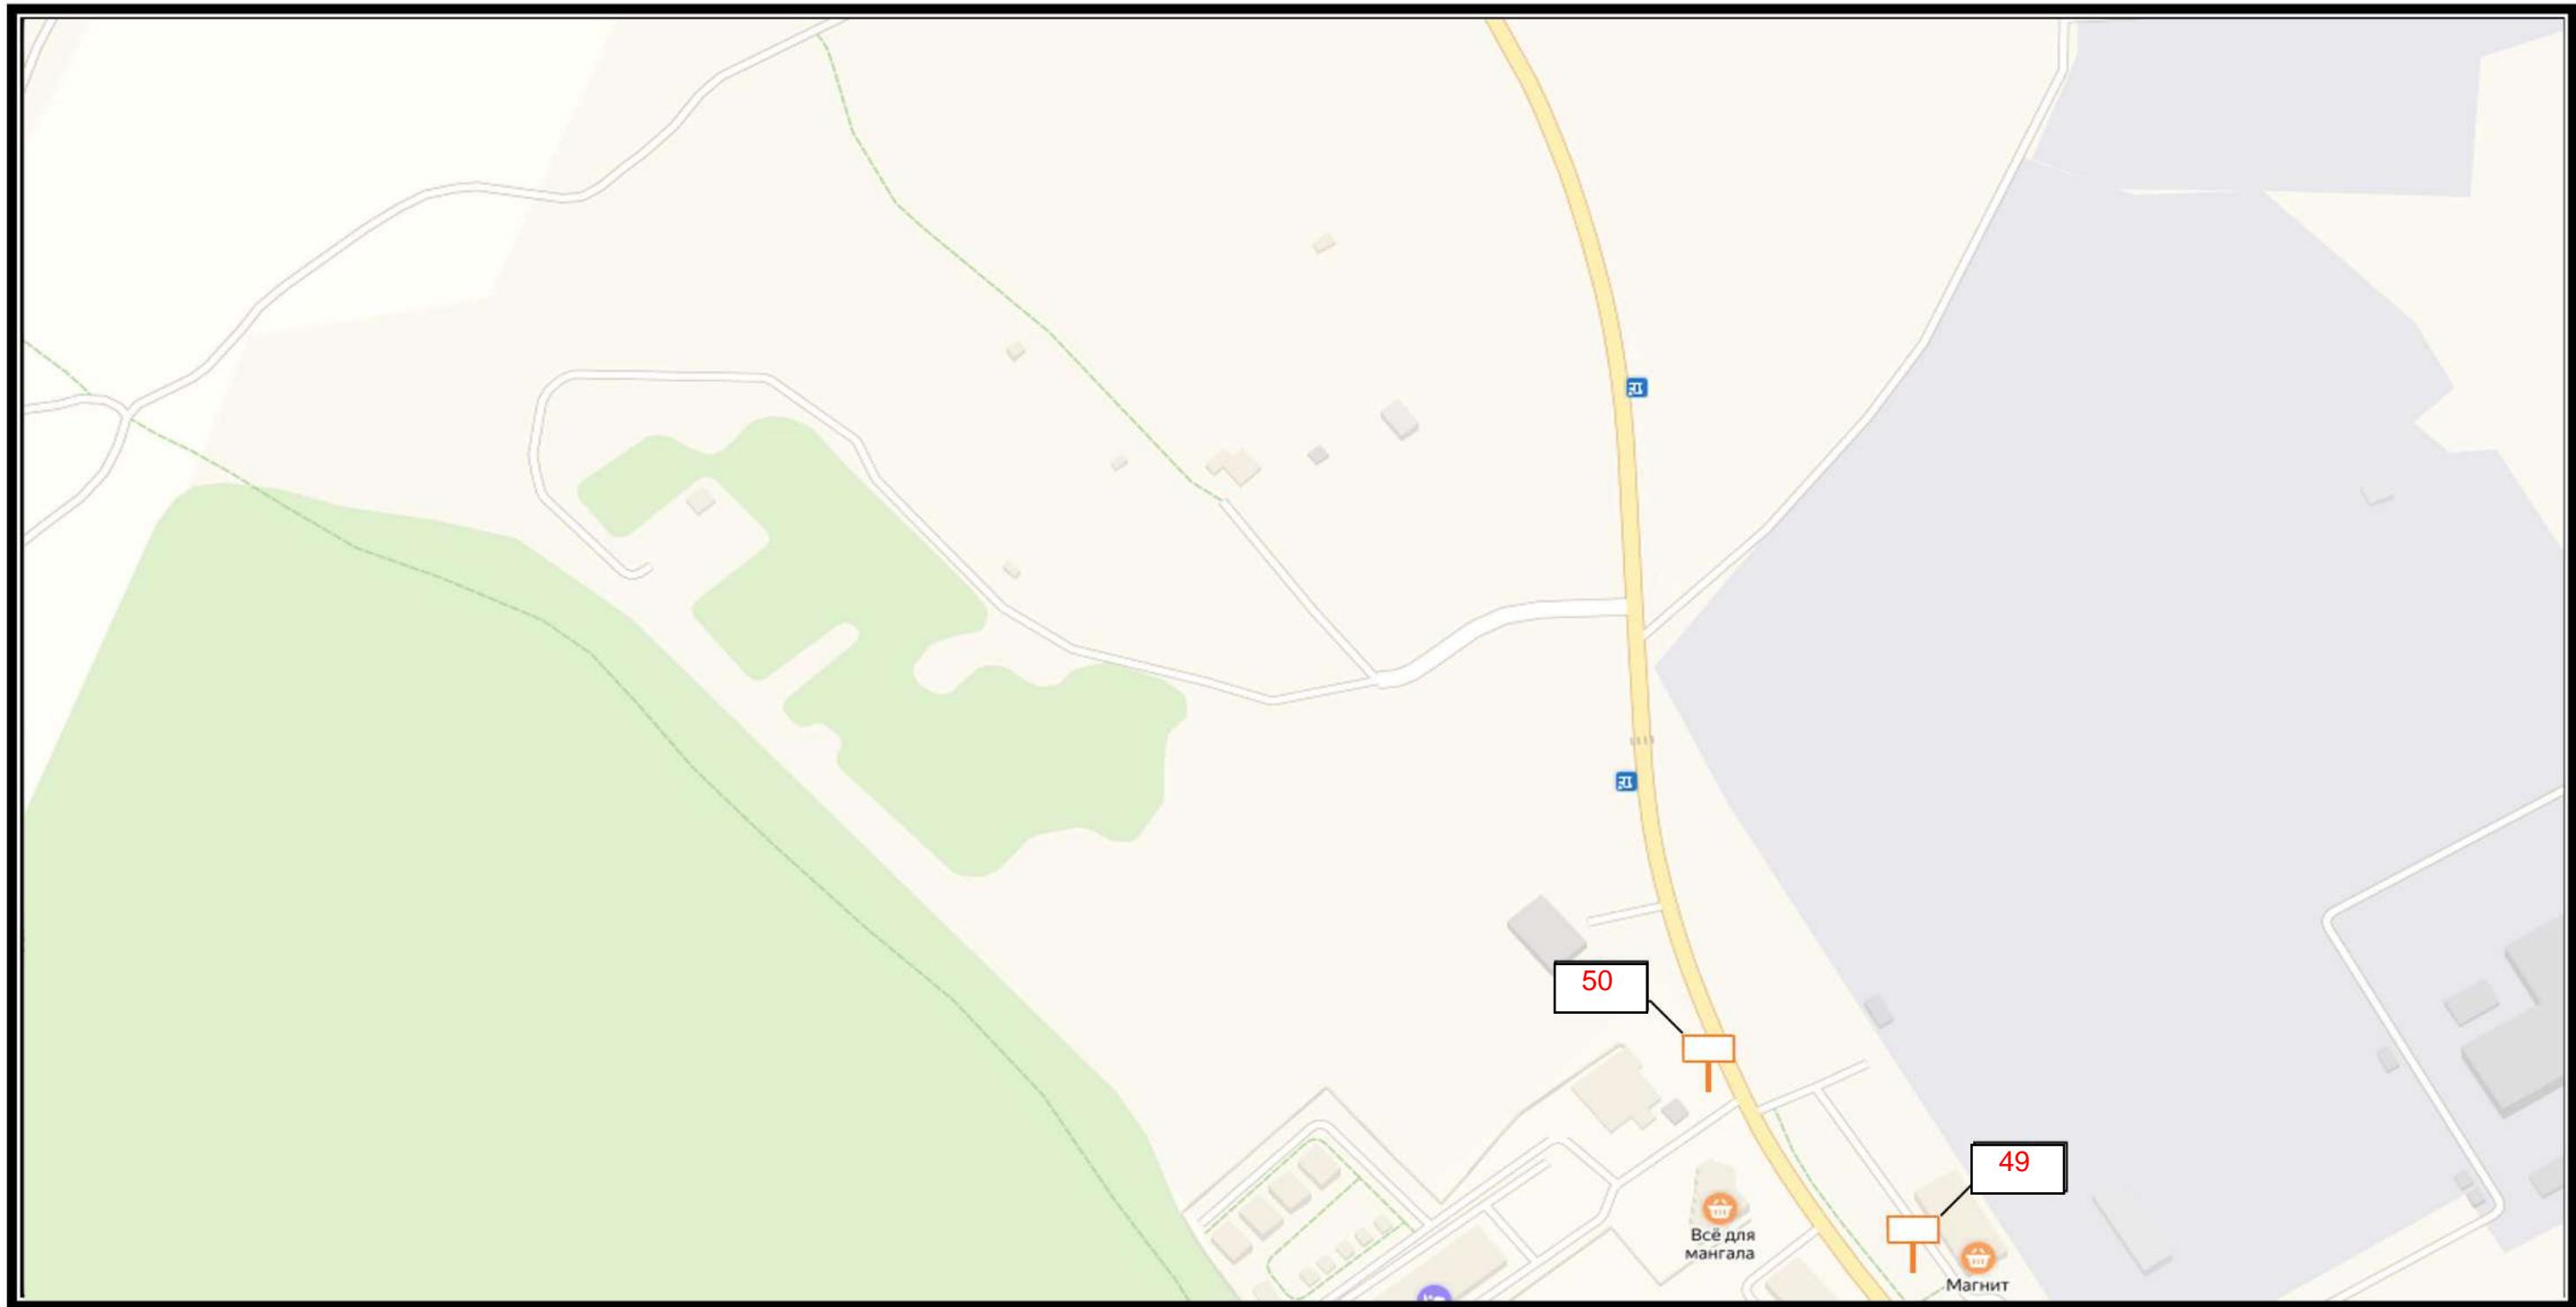




СХЕМА РАЗМЕЩЕНИЯ РЕКЛАМНЫХ КОНСТРУКЦИЙ
НА ТЕРРИТОРИИ ГОРОДСКОГО ОКРУГА ЧЕХОВ МОСКОВСКОЙ ОБЛАСТИ

Б 18





СХЕМА РАЗМЕЩЕНИЯ РЕКЛАМНЫХ КОНСТРУКЦИЙ
НА ТЕРРИТОРИИ ГОРОДСКОГО ОКРУГА ЧЕХОВ МОСКОВСКОЙ ОБЛАСТИ

Сектор В

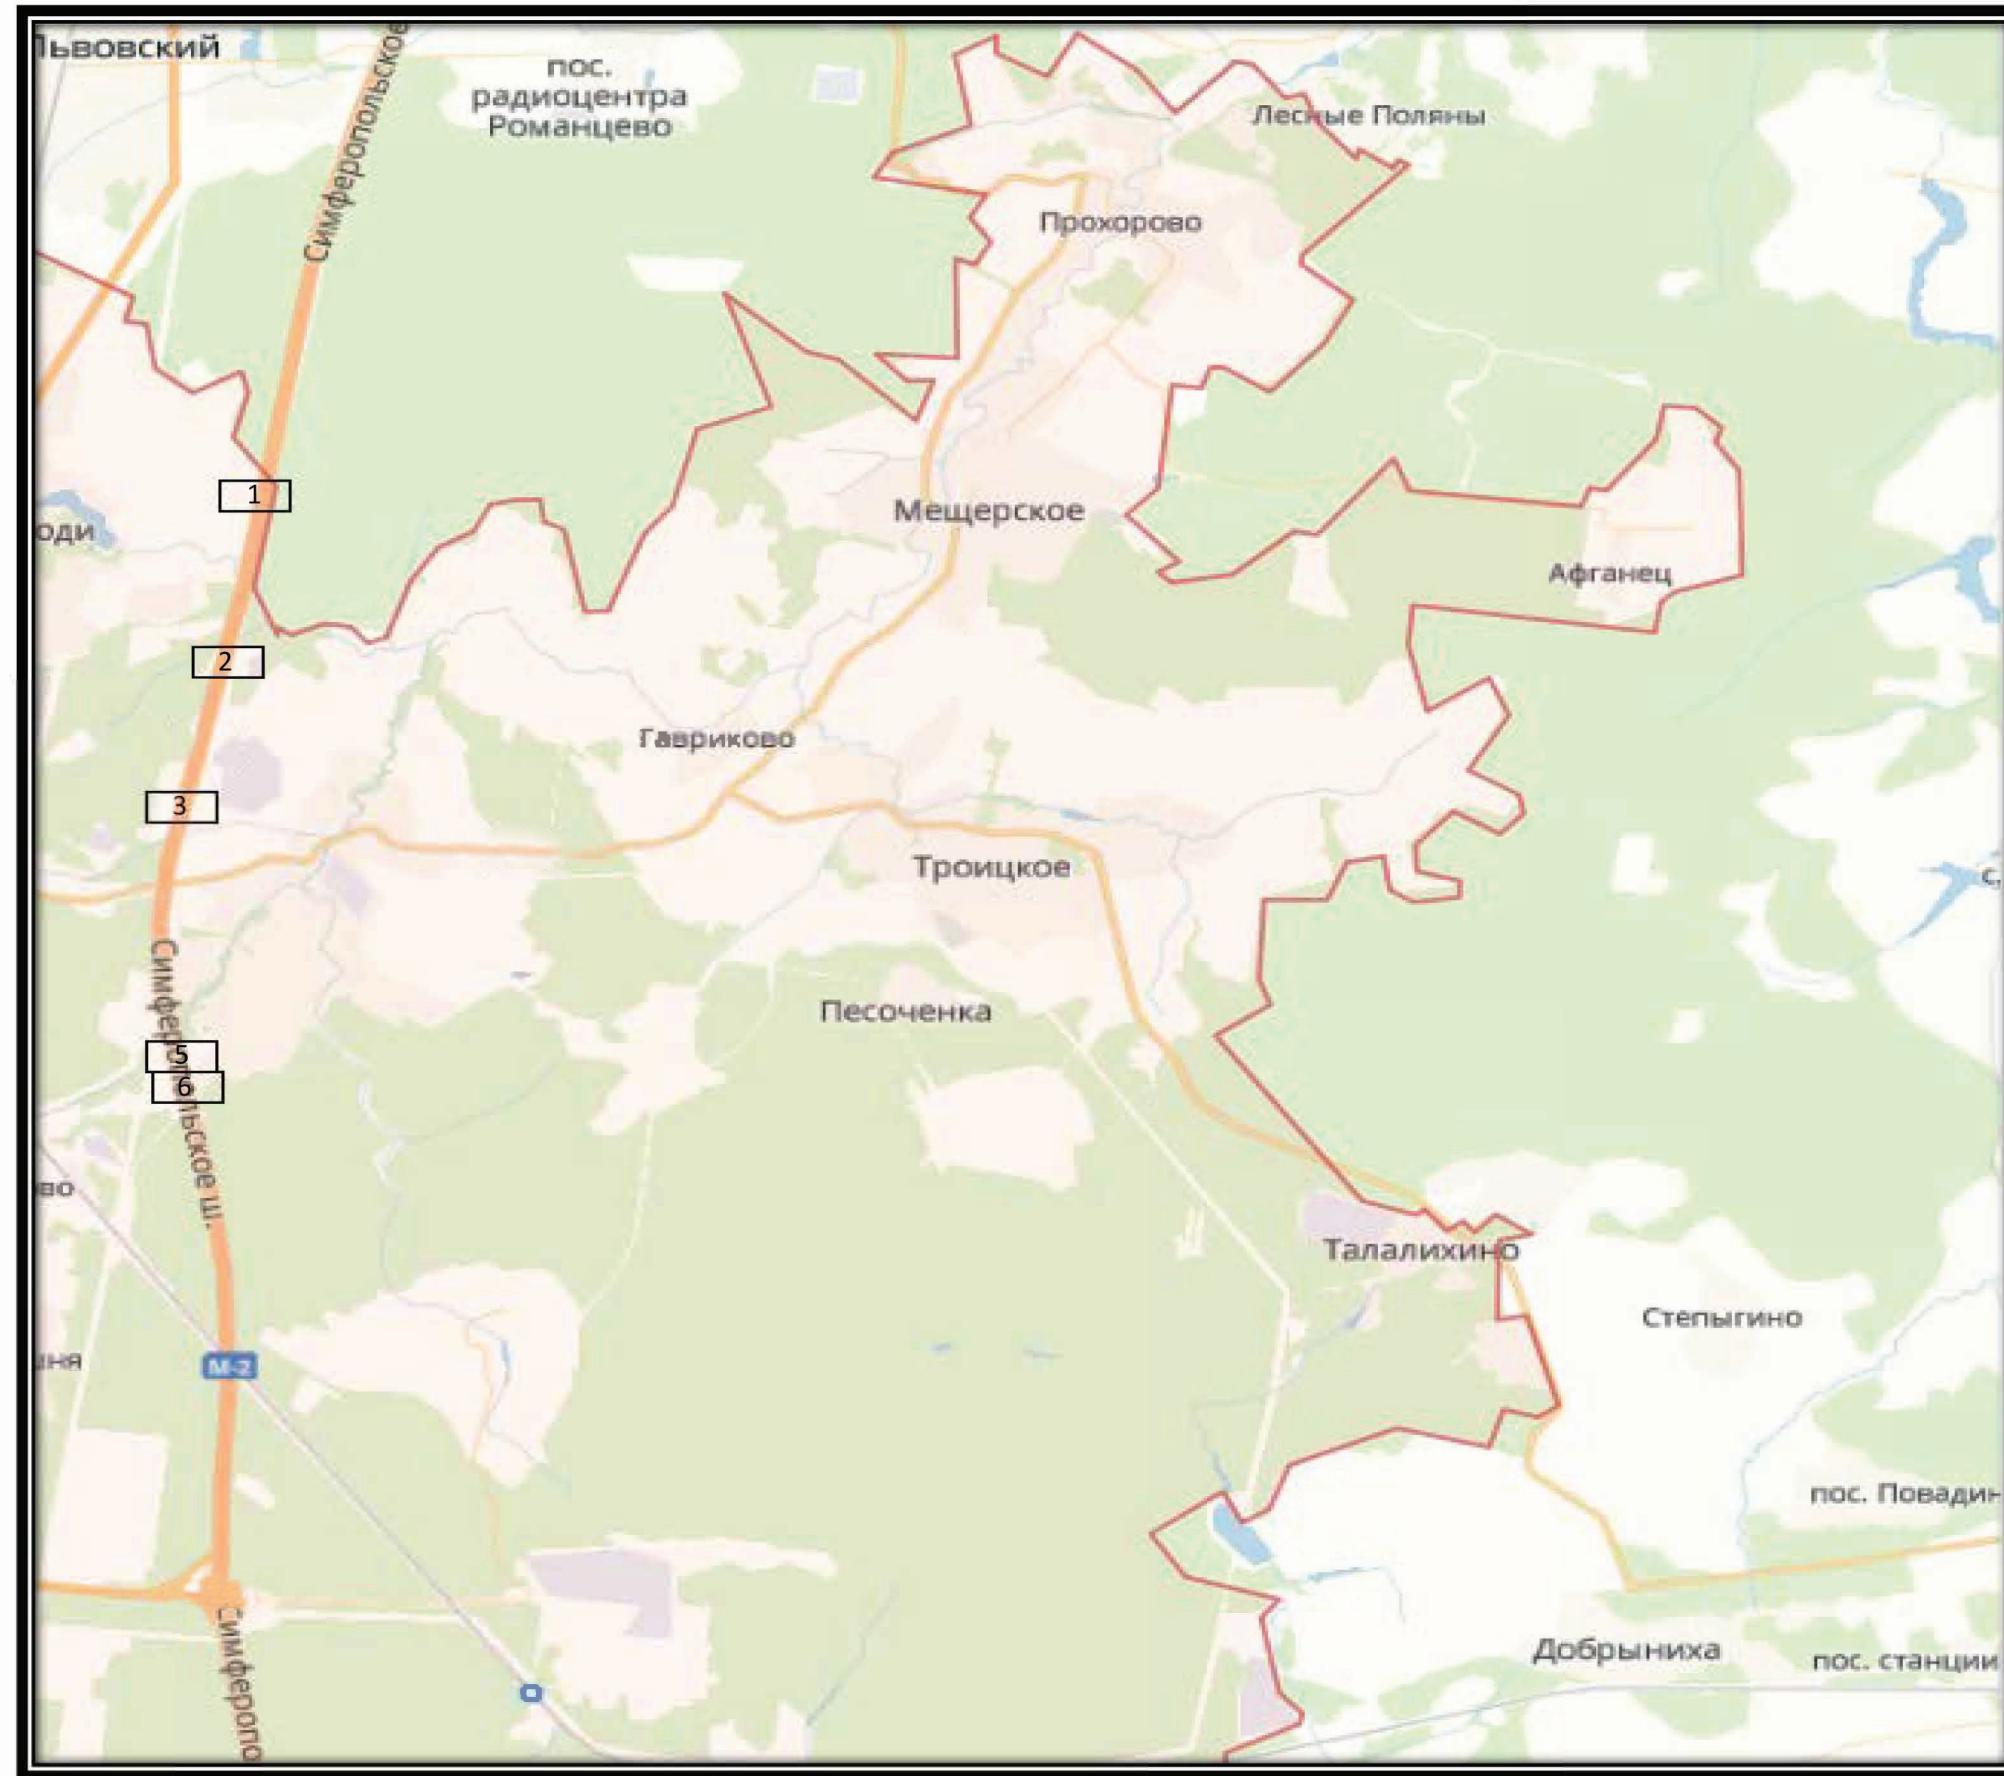




СХЕМА РАЗМЕЩЕНИЯ РЕКЛАМНЫХ КОНСТРУКЦИЙ
НА ТЕРРИТОРИИ ГОРОДСКОГО ОКРУГА ЧЕХОВ МОСКОВСКОЙ ОБЛАСТИ

B 1

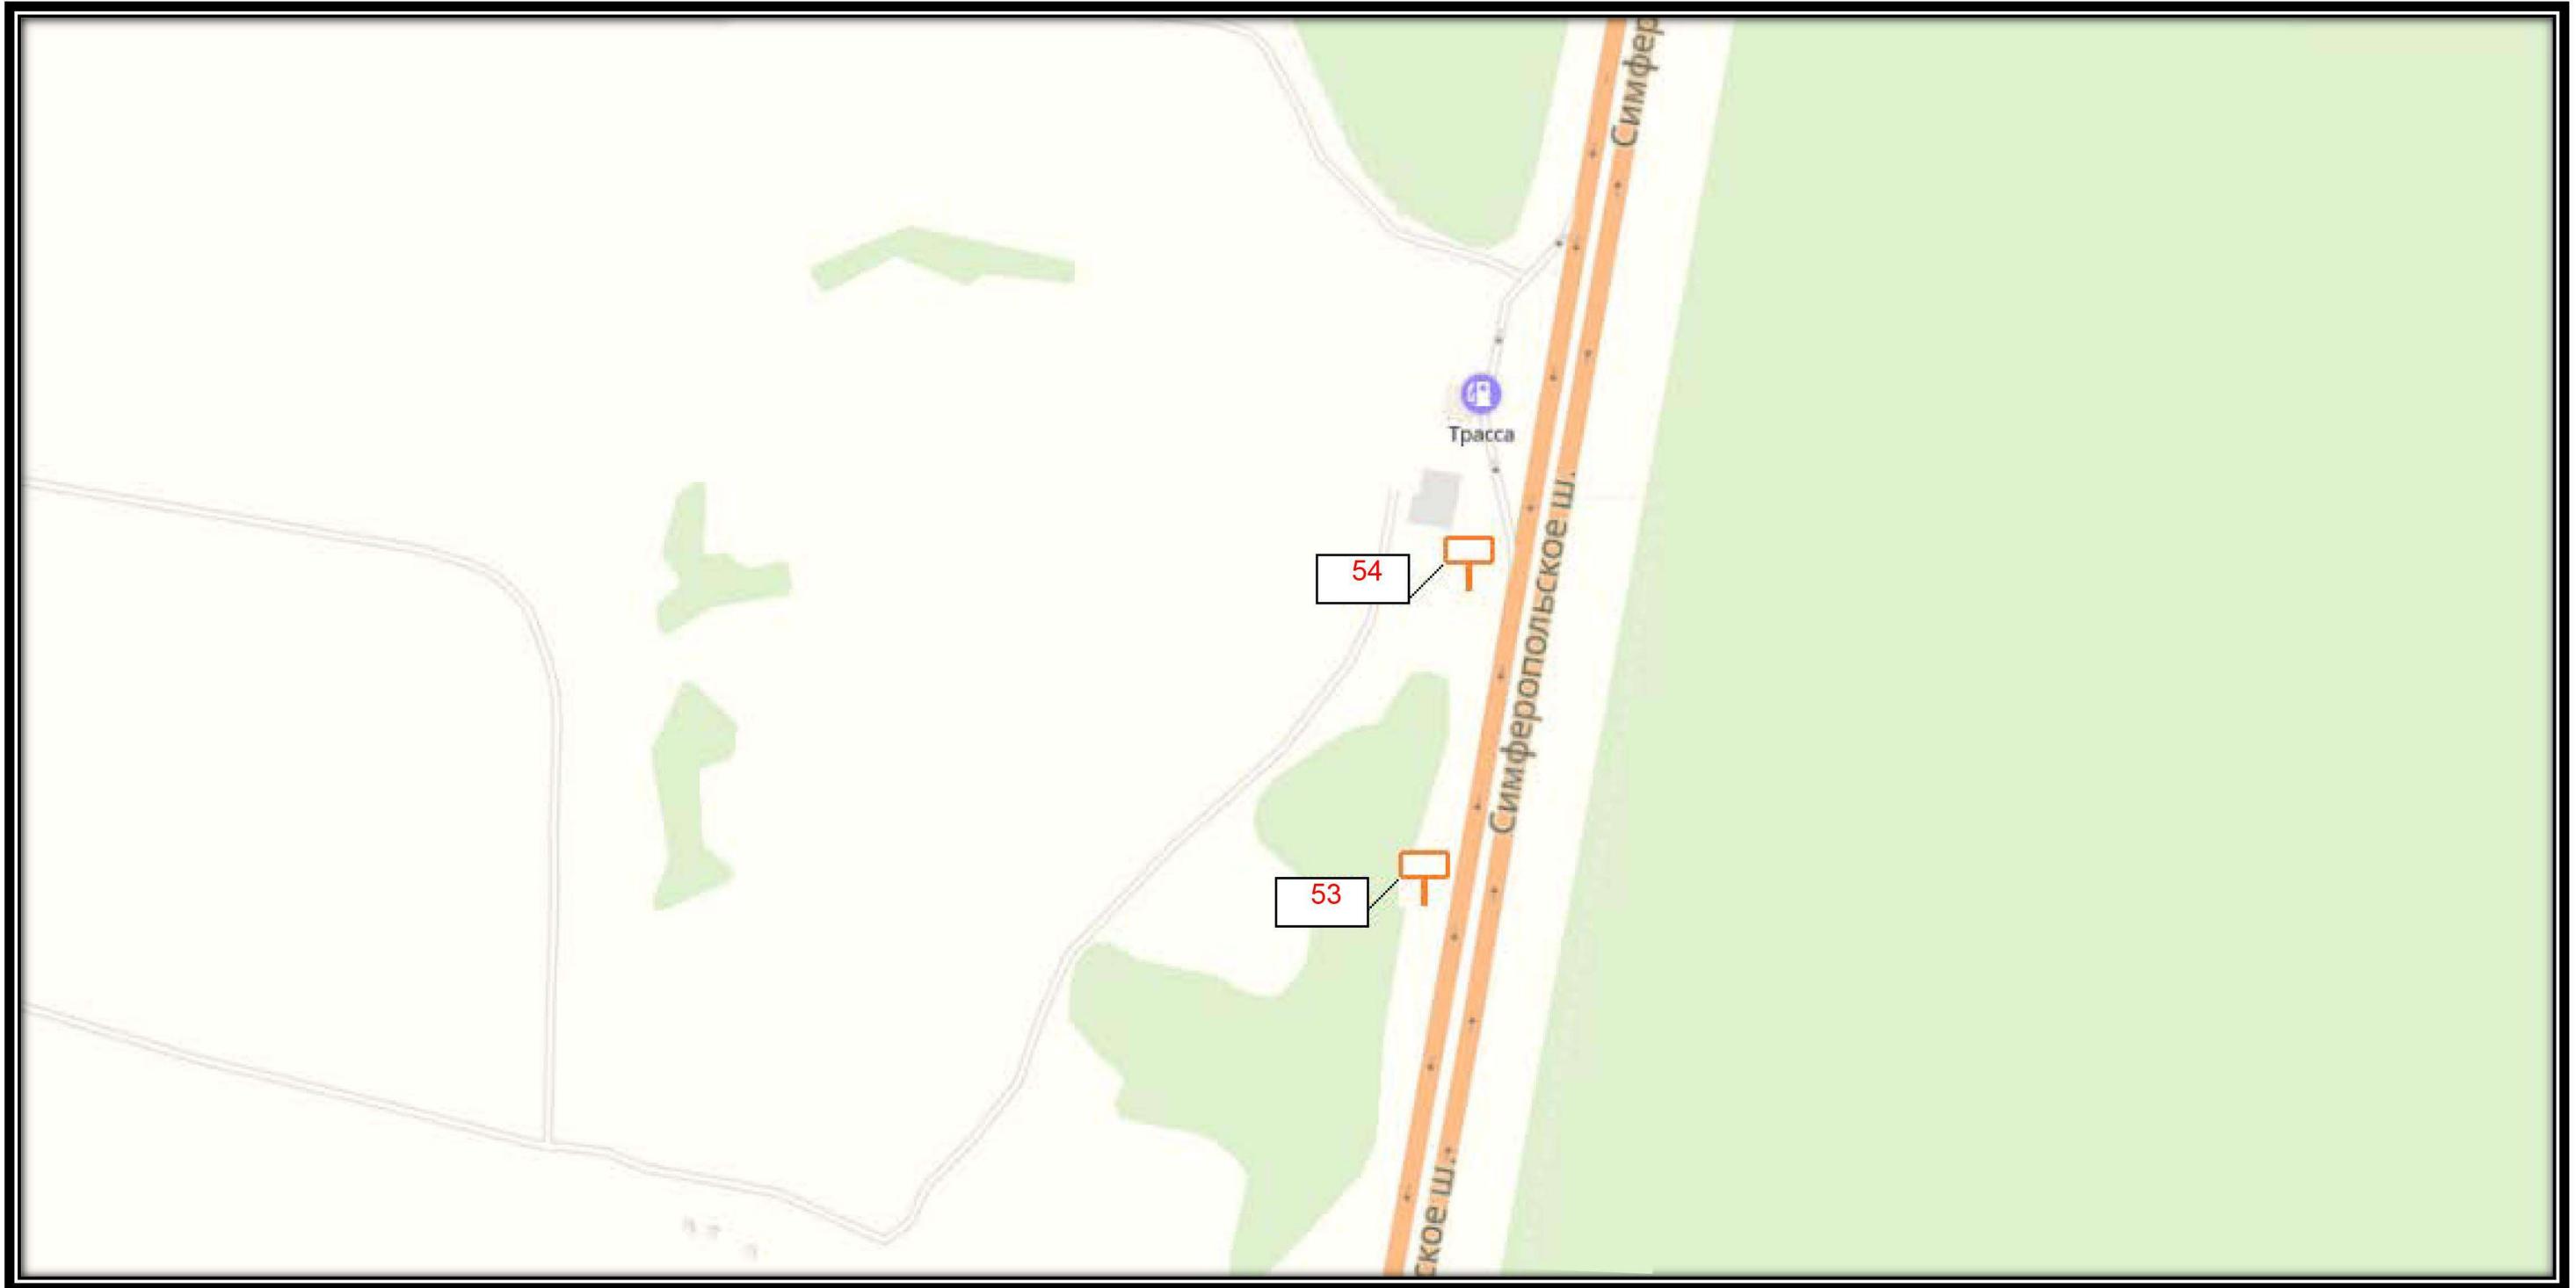




СХЕМА РАЗМЕЩЕНИЯ РЕКЛАМНЫХ КОНСТРУКЦИЙ
НА ТЕРРИТОРИИ ГОРОДСКОГО ОКРУГА ЧЕХОВ МОСКОВСКОЙ ОБЛАСТИ

B 2

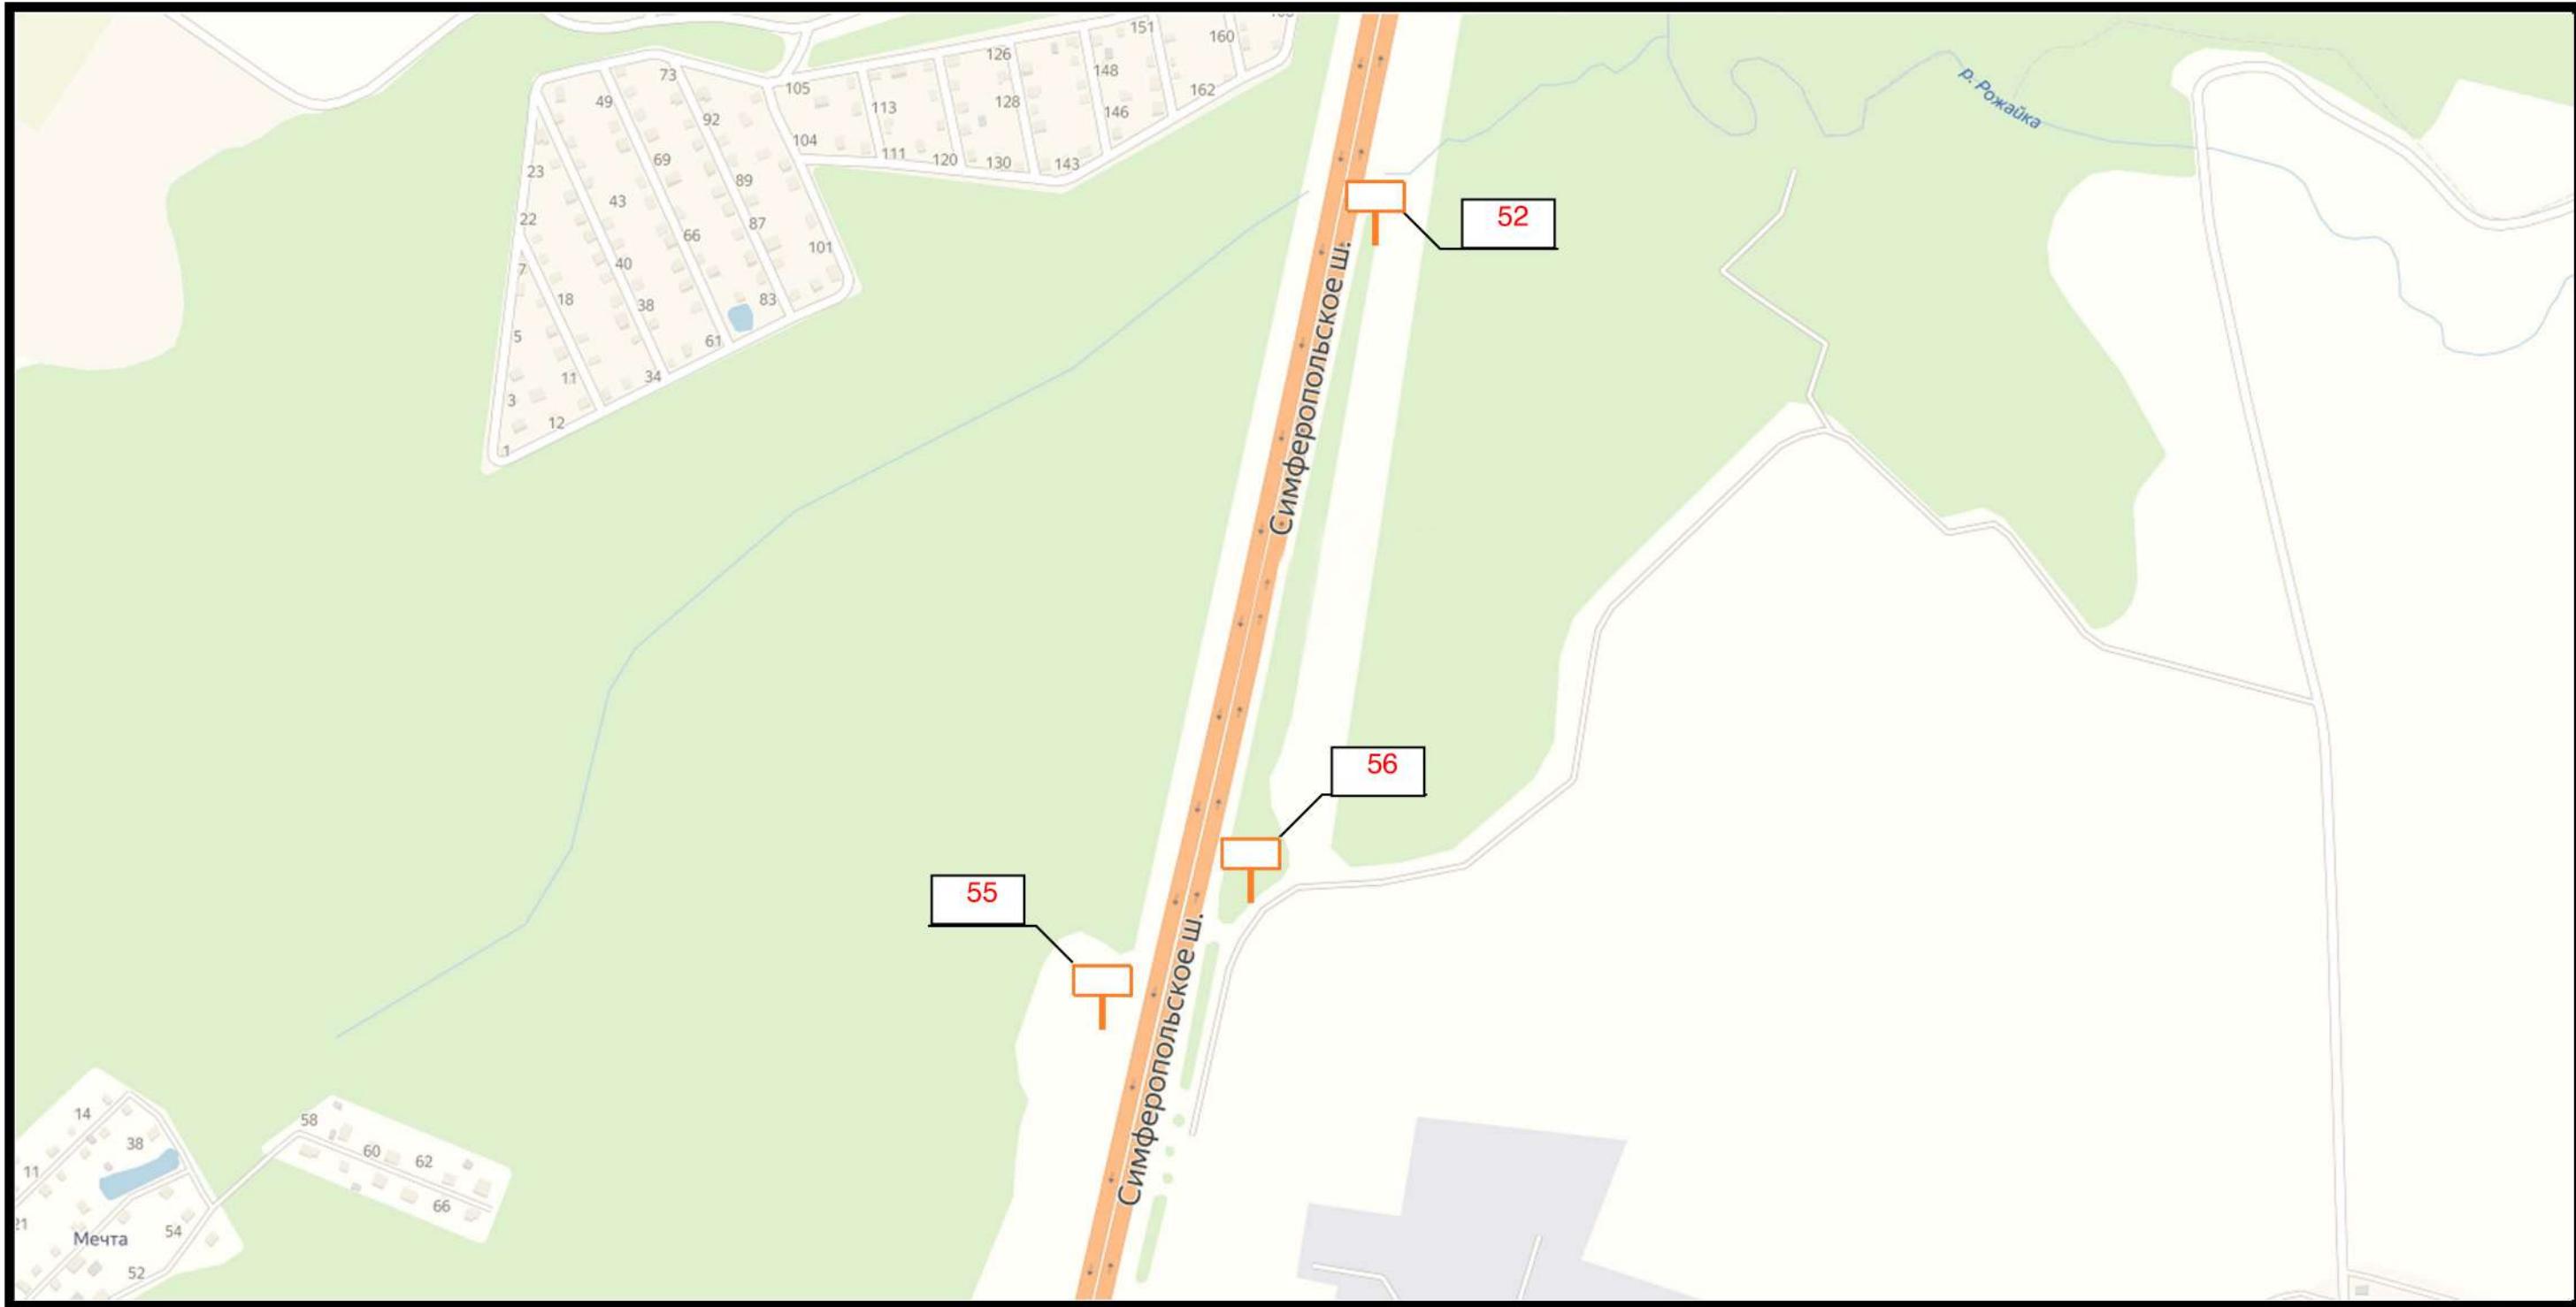




СХЕМА РАЗМЕЩЕНИЯ РЕКЛАМНЫХ КОНСТРУКЦИЙ
НА ТЕРРИТОРИИ ГОРОДСКОГО ОКРУГА ЧЕХОВ МОСКОВСКОЙ ОБЛАСТИ

В 3

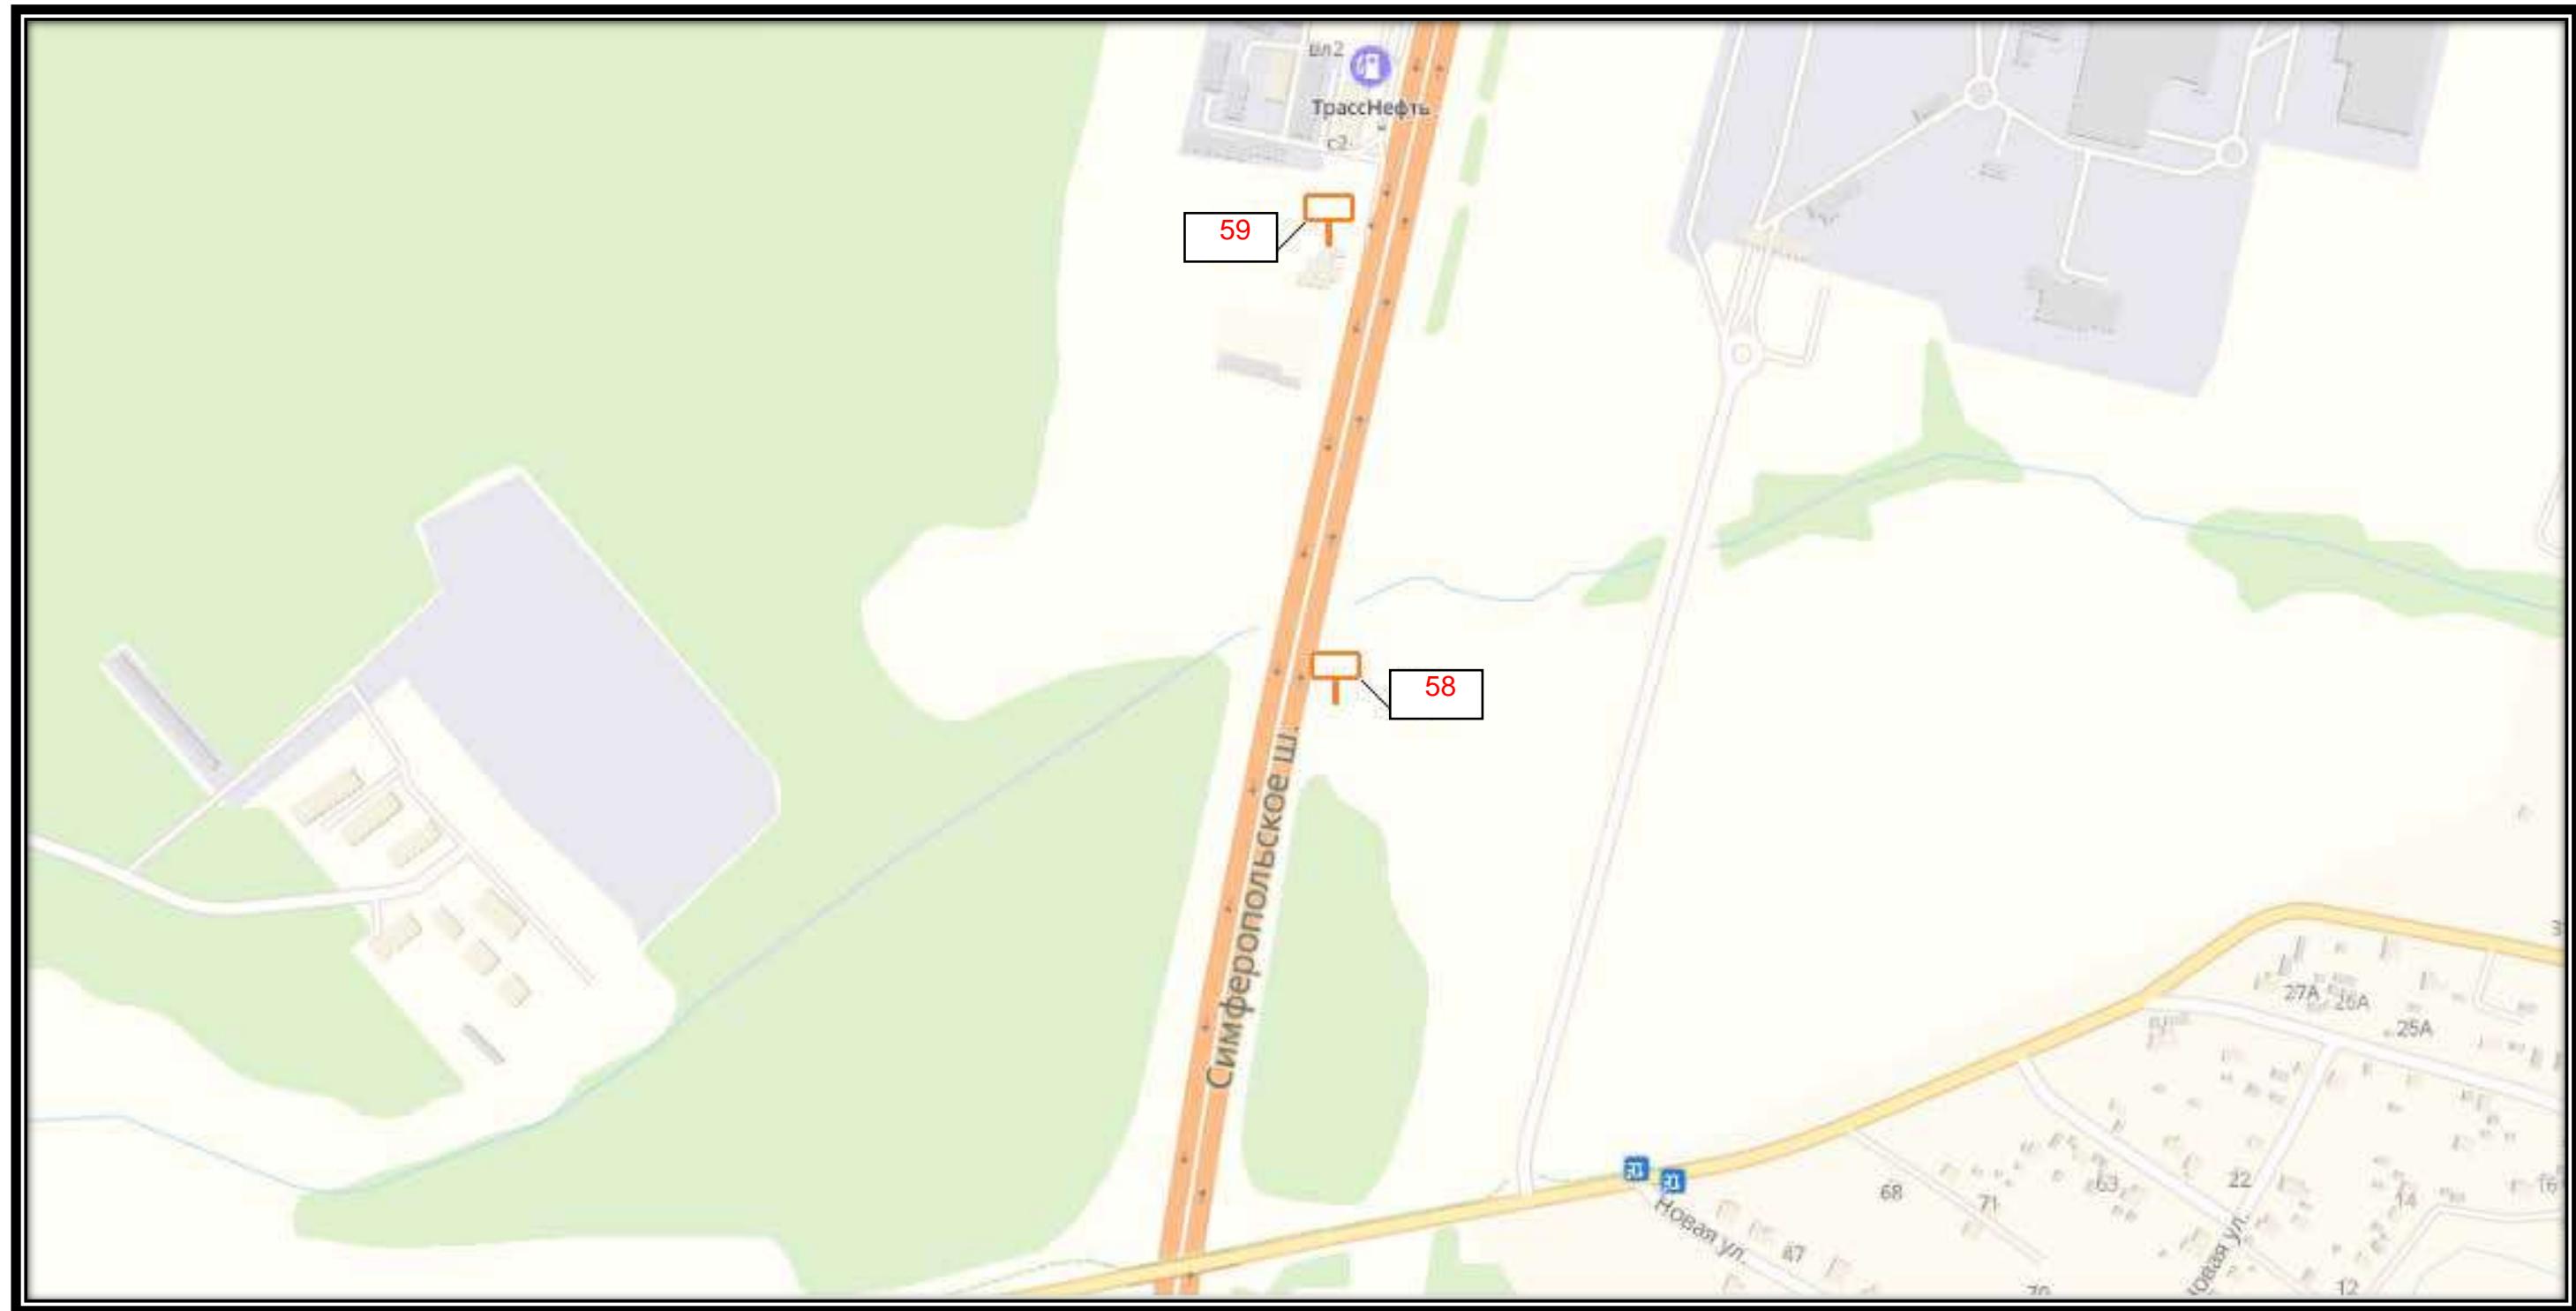




СХЕМА РАЗМЕЩЕНИЯ РЕКЛАМНЫХ КОНСТРУКЦИЙ
НА ТЕРРИТОРИИ ГОРОДСКОГО ОКРУГА ЧЕХОВ МОСКОВСКОЙ ОБЛАСТИ

B 5

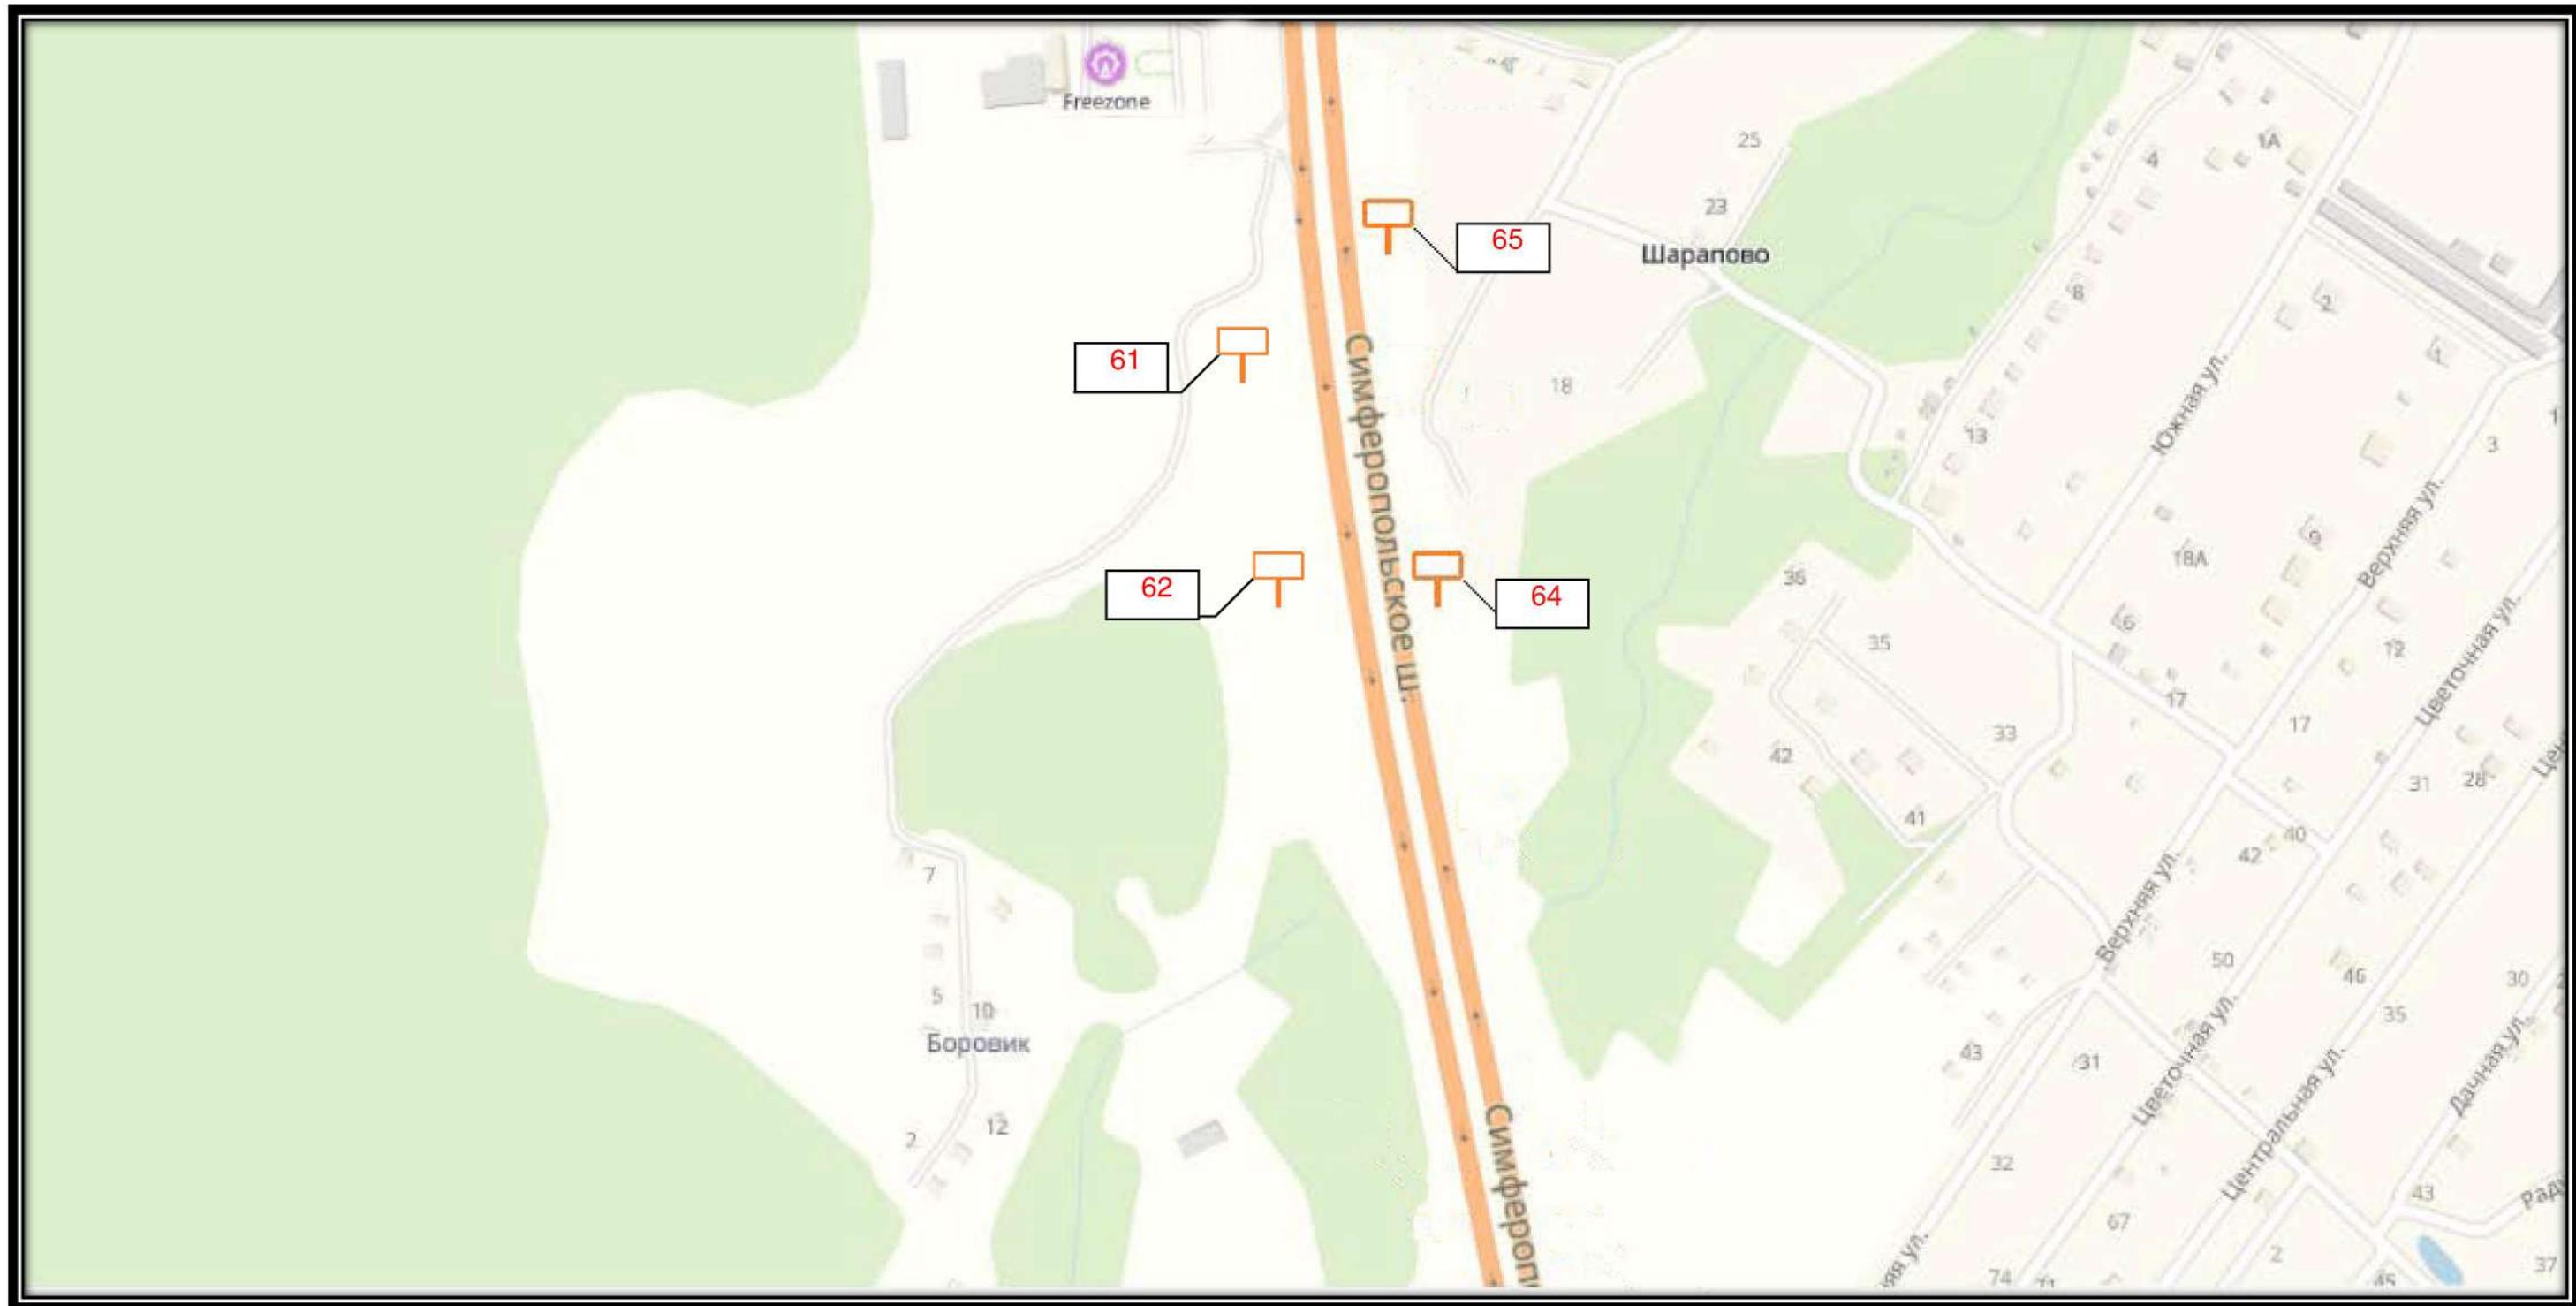




СХЕМА РАЗМЕЩЕНИЯ РЕКЛАМНЫХ КОНСТРУКЦИЙ
НА ТЕРРИТОРИИ ГОРОДСКОГО ОКРУГА ЧЕХОВ МОСКОВСКОЙ ОБЛАСТИ

В 6

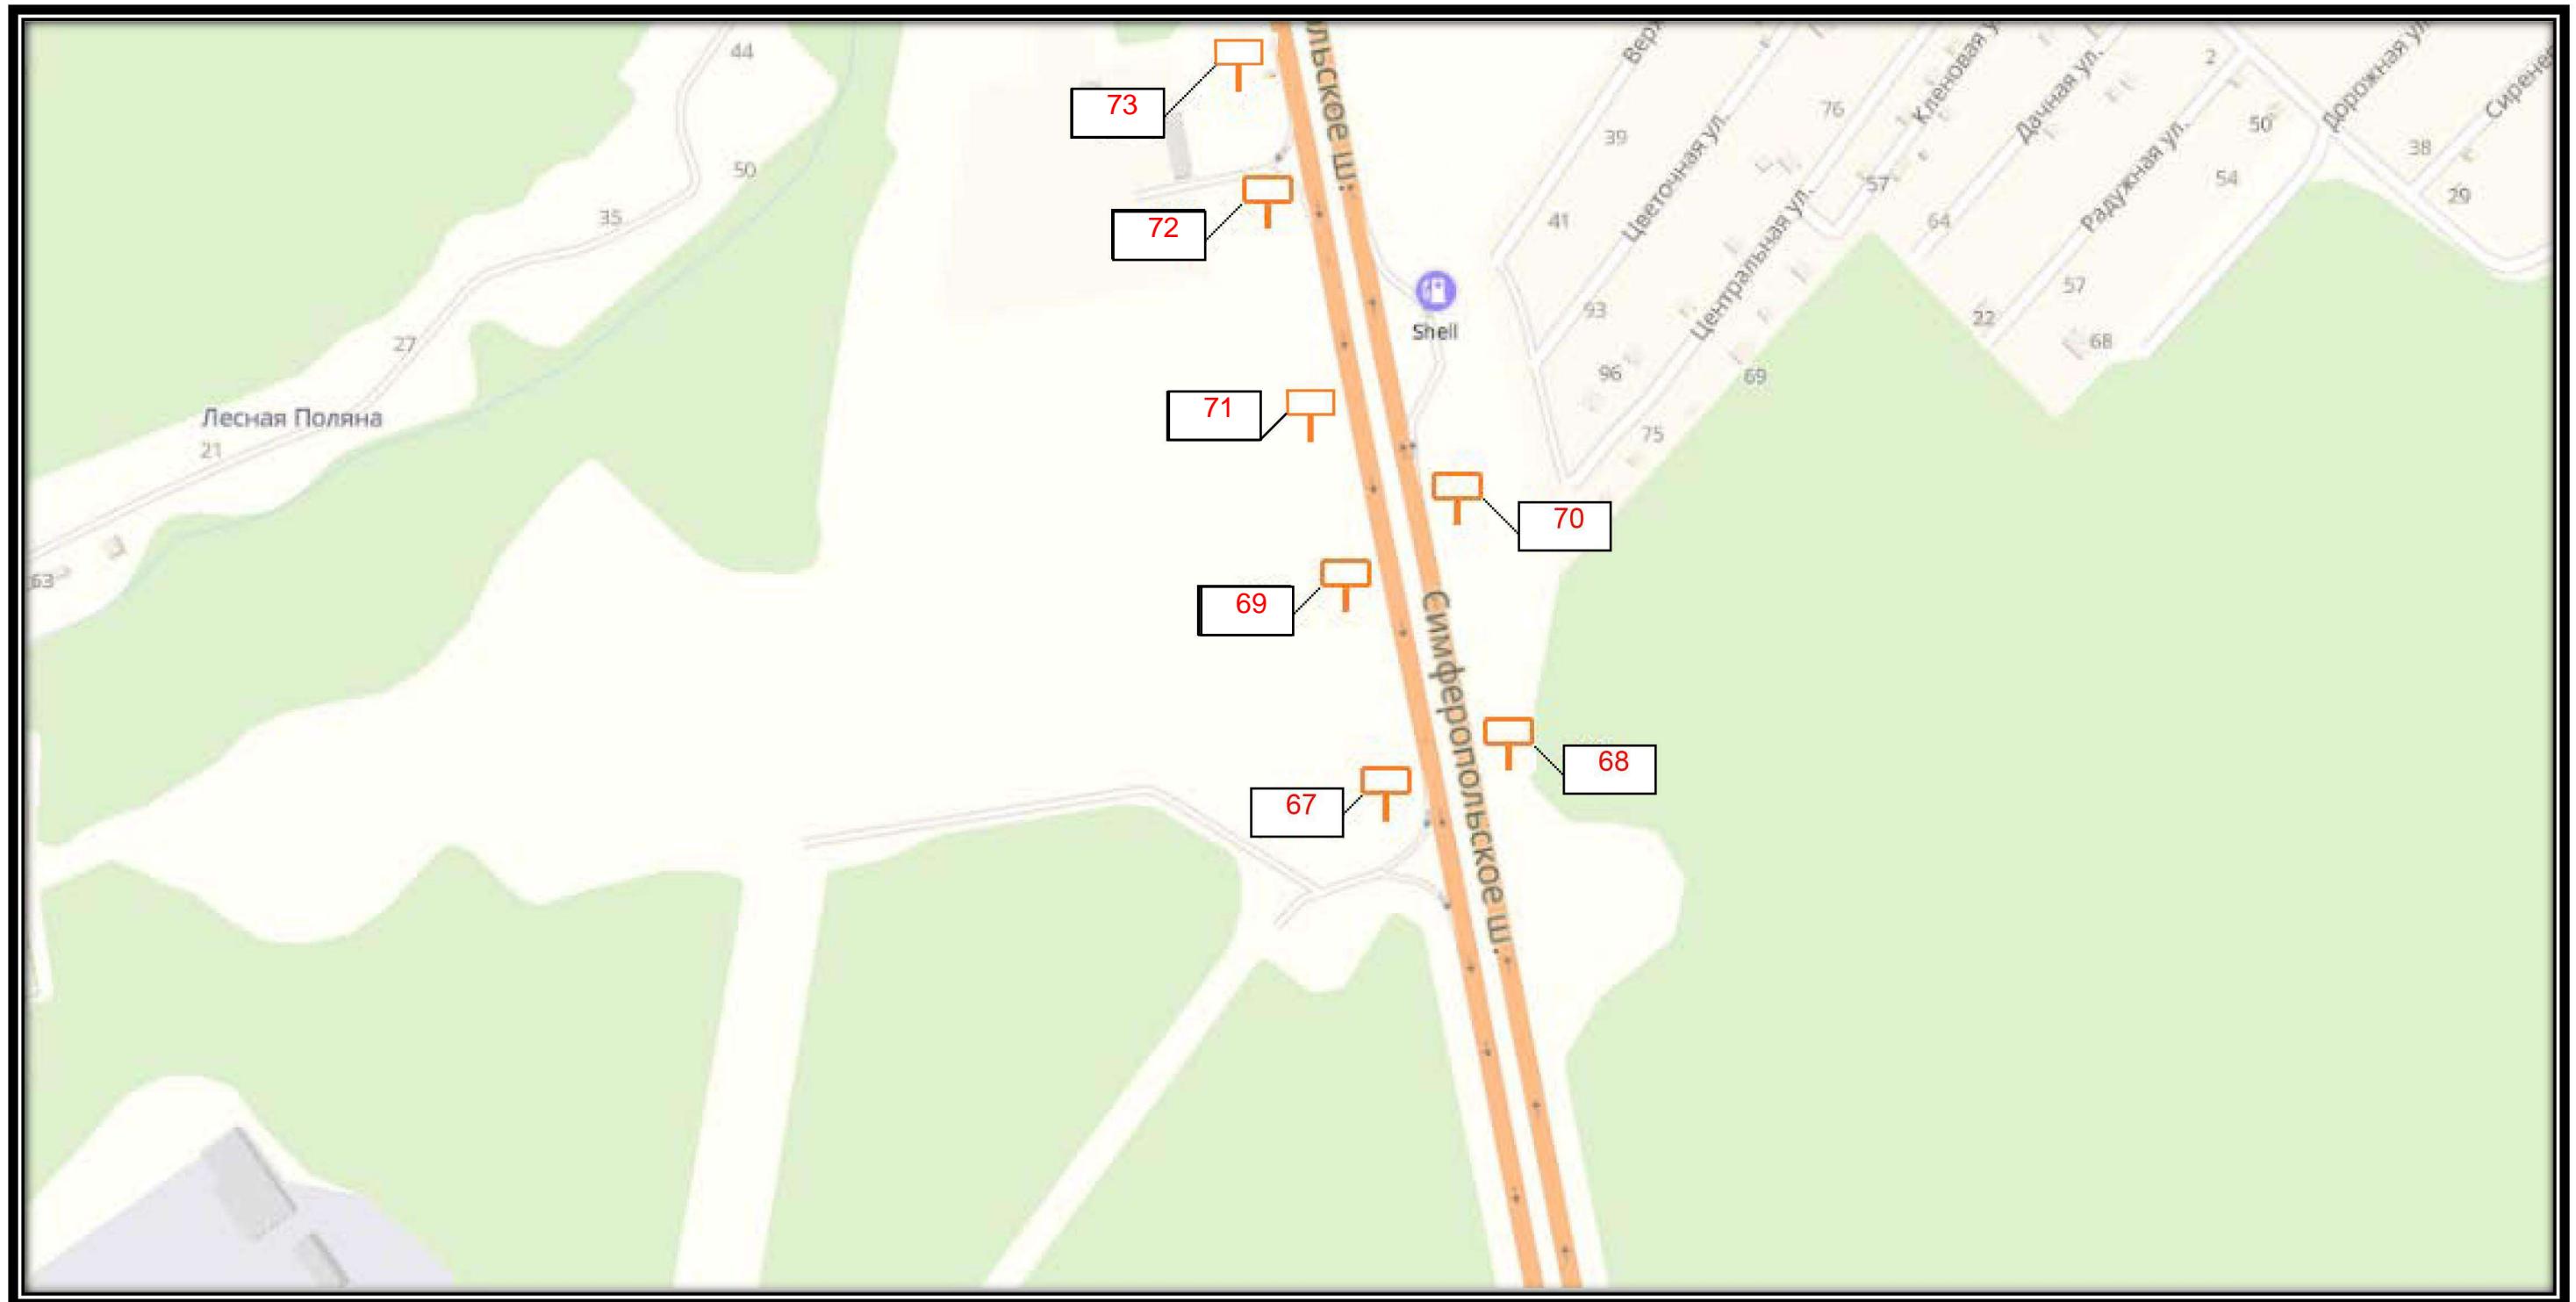




СХЕМА РАЗМЕЩЕНИЯ РЕКЛАМНЫХ КОНСТРУКЦИЙ
НА ТЕРРИТОРИИ ГОРОДСКОГО ОКРУГА ЧЕХОВ МОСКОВСКОЙ ОБЛАСТИ

Сектор Г

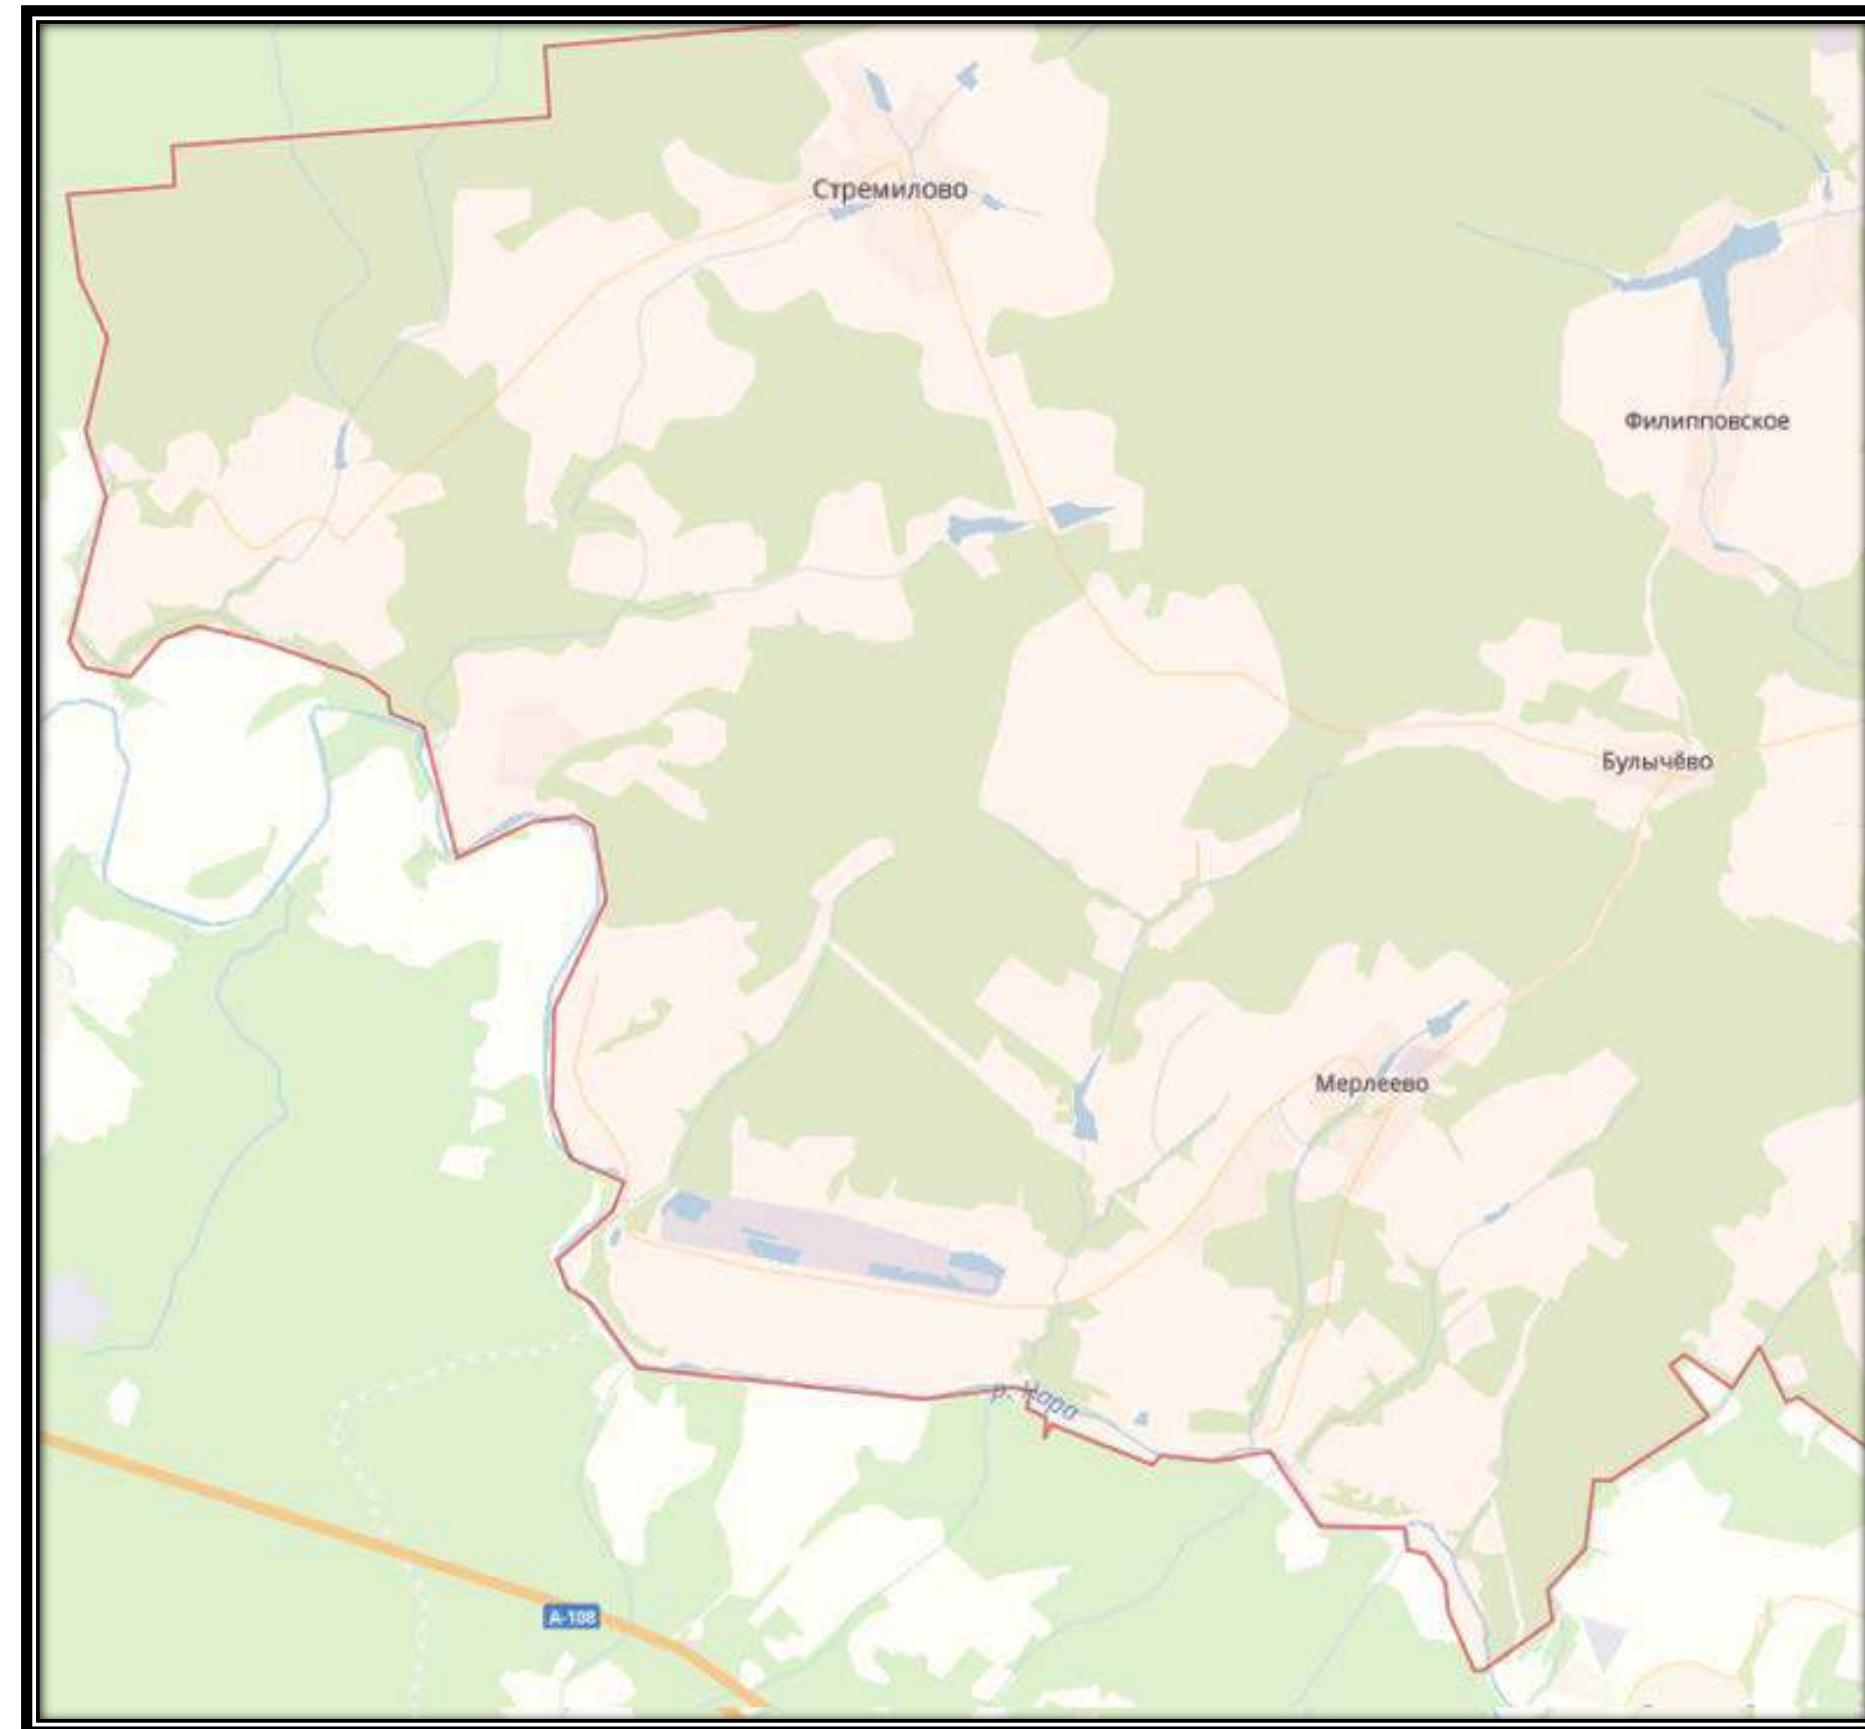




СХЕМА РАЗМЕЩЕНИЯ РЕКЛАМНЫХ КОНСТРУКЦИЙ
НА ТЕРРИТОРИИ ГОРОДСКОГО ОКРУГА ЧЕХОВ МОСКОВСКОЙ ОБЛАСТИ

Сектор Д

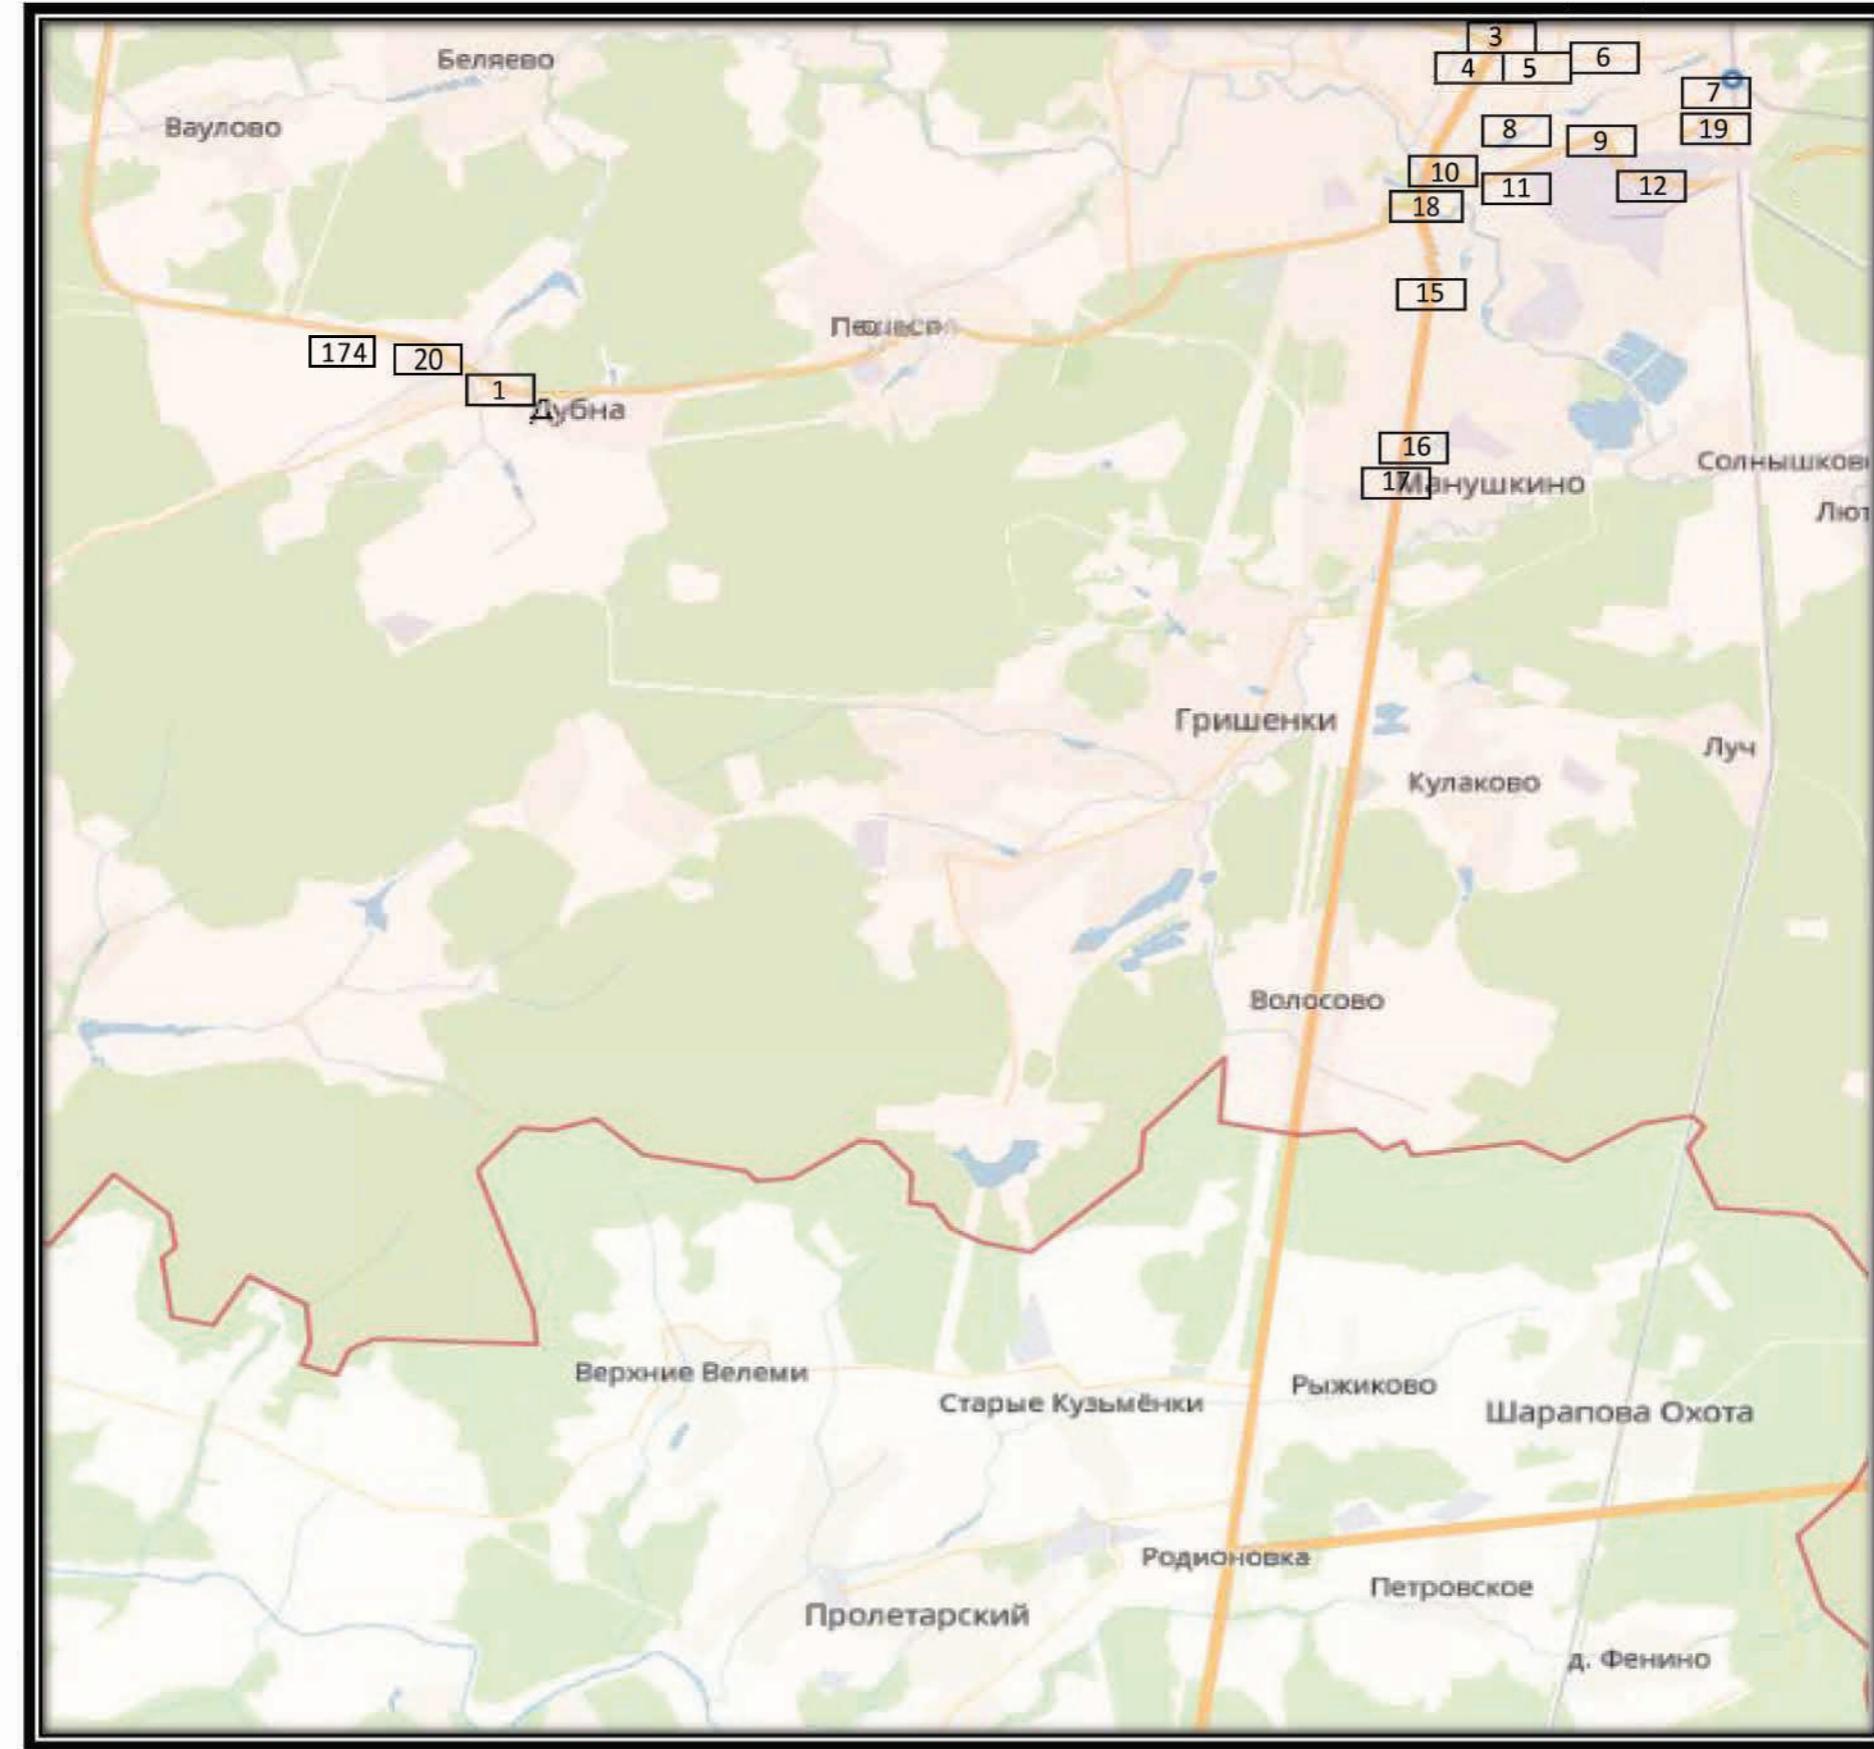




СХЕМА РАЗМЕЩЕНИЯ РЕКЛАМНЫХ КОНСТРУКЦИЙ
НА ТЕРРИТОРИИ ГОРОДСКОГО ОКРУГА ЧЕХОВ МОСКОВСКОЙ ОБЛАСТИ

Д 1

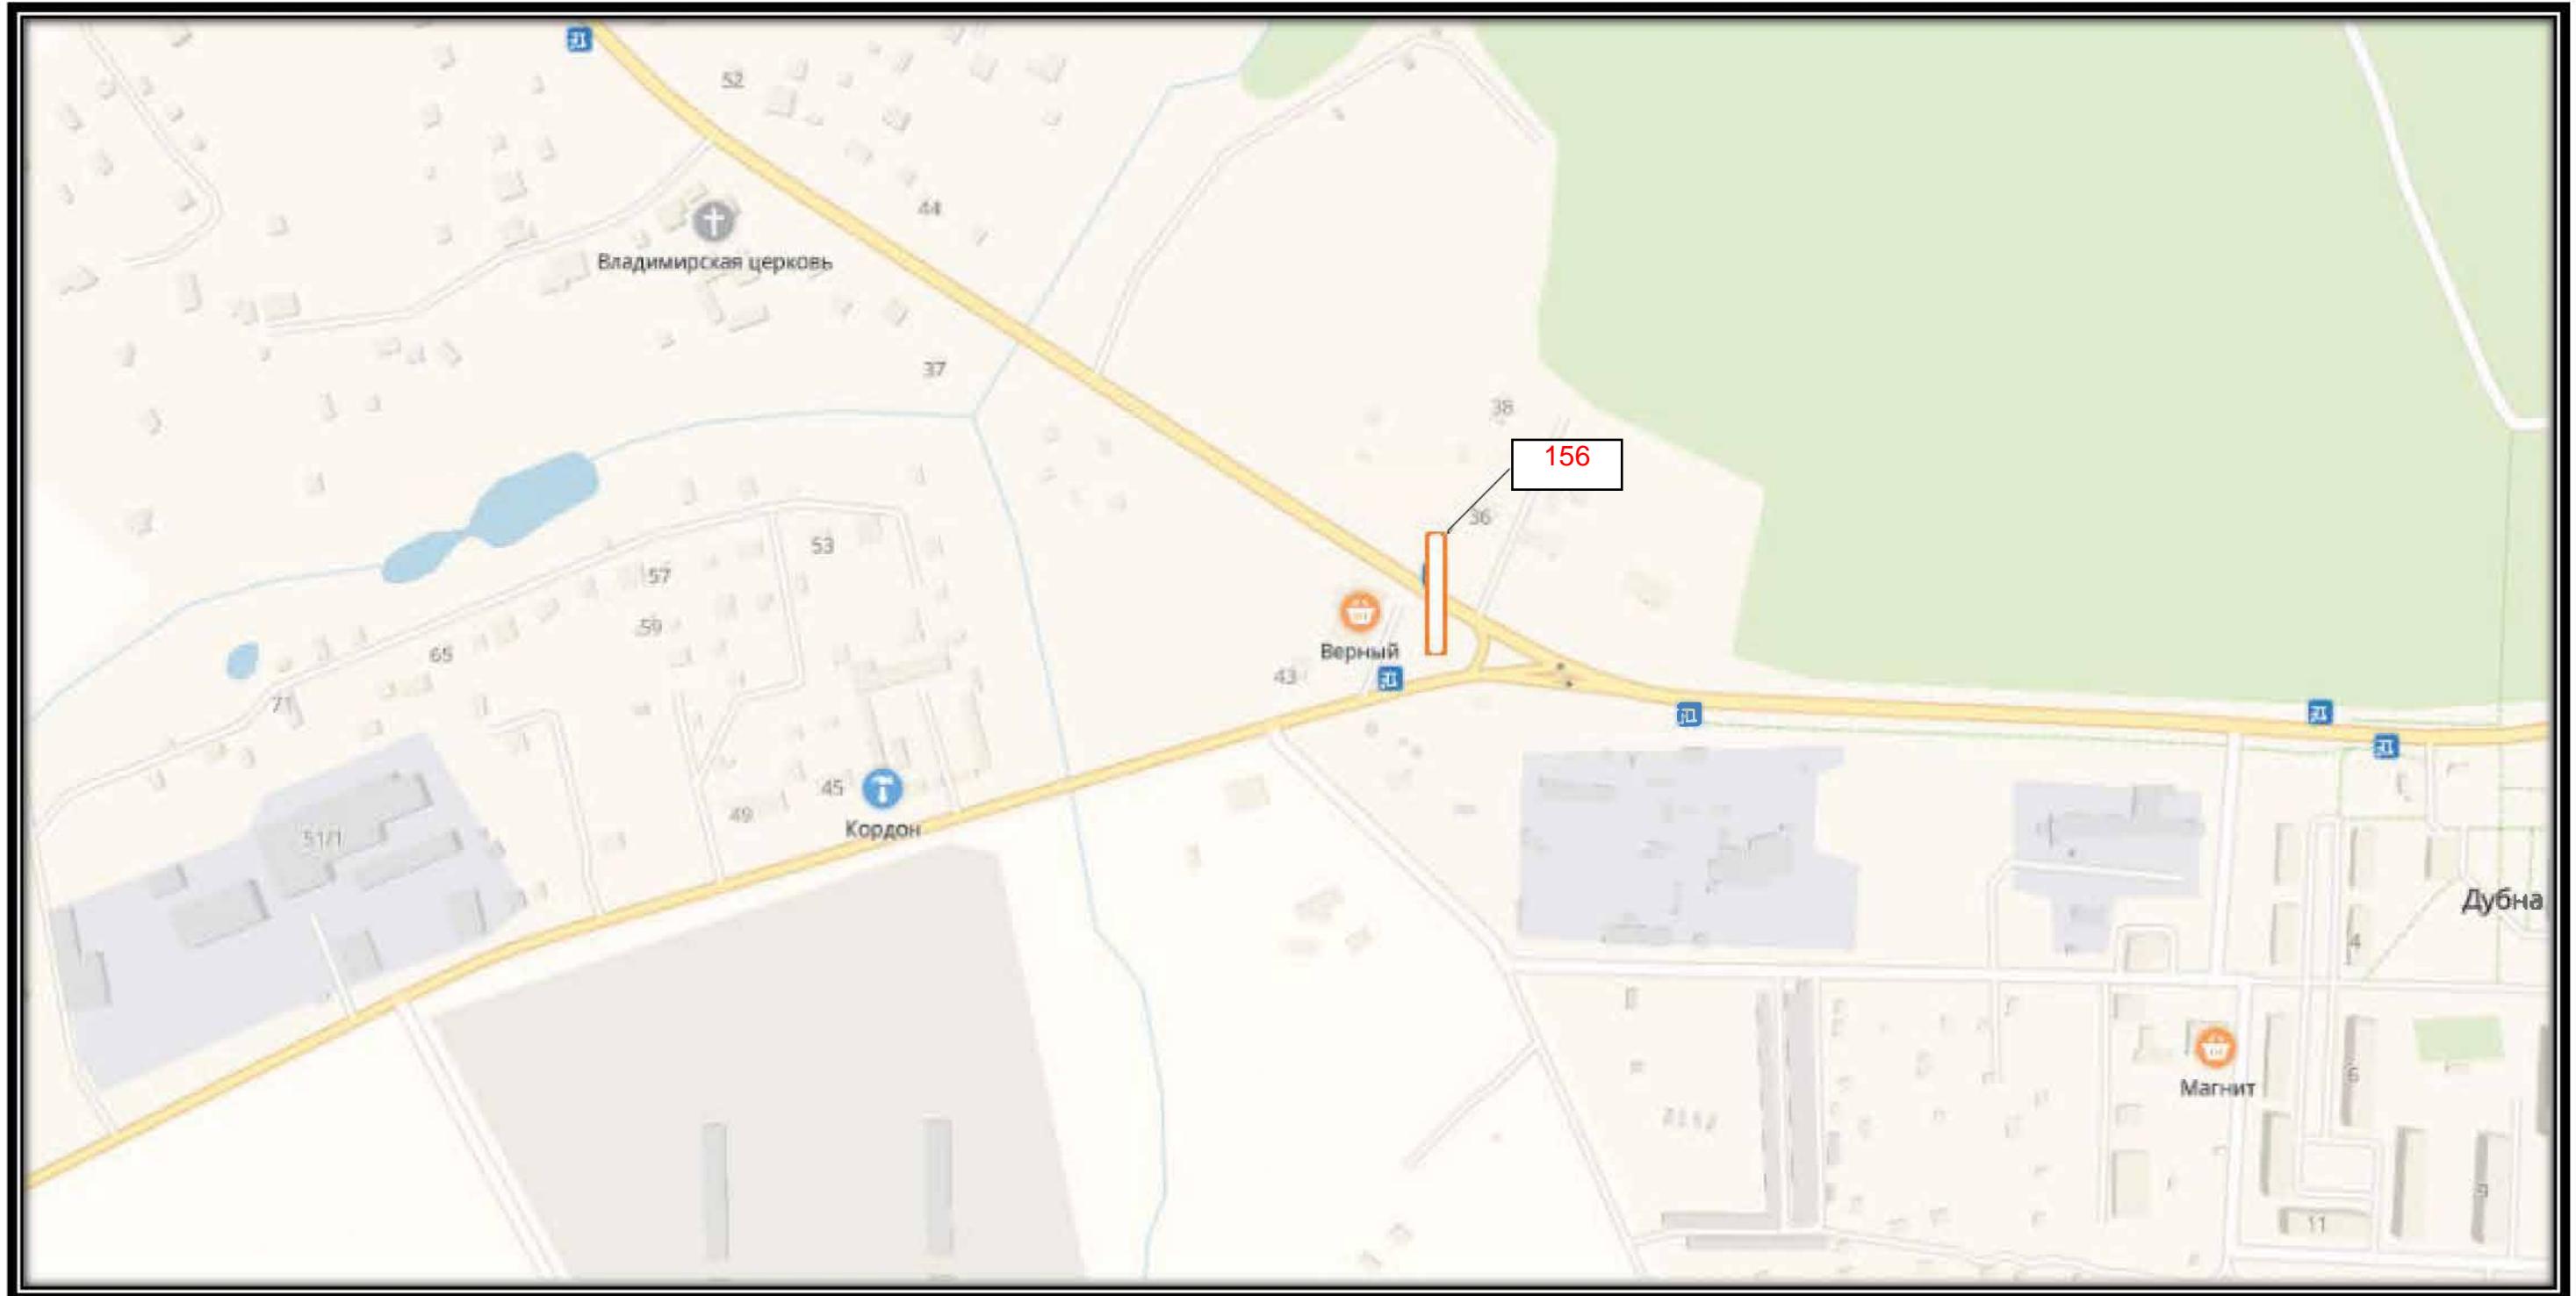




СХЕМА РАЗМЕЩЕНИЯ РЕКЛАМНЫХ КОНСТРУКЦИЙ
НА ТЕРРИТОРИИ ГОРОДСКОГО ОКРУГА ЧЕХОВ МОСКОВСКОЙ ОБЛАСТИ

Д 2

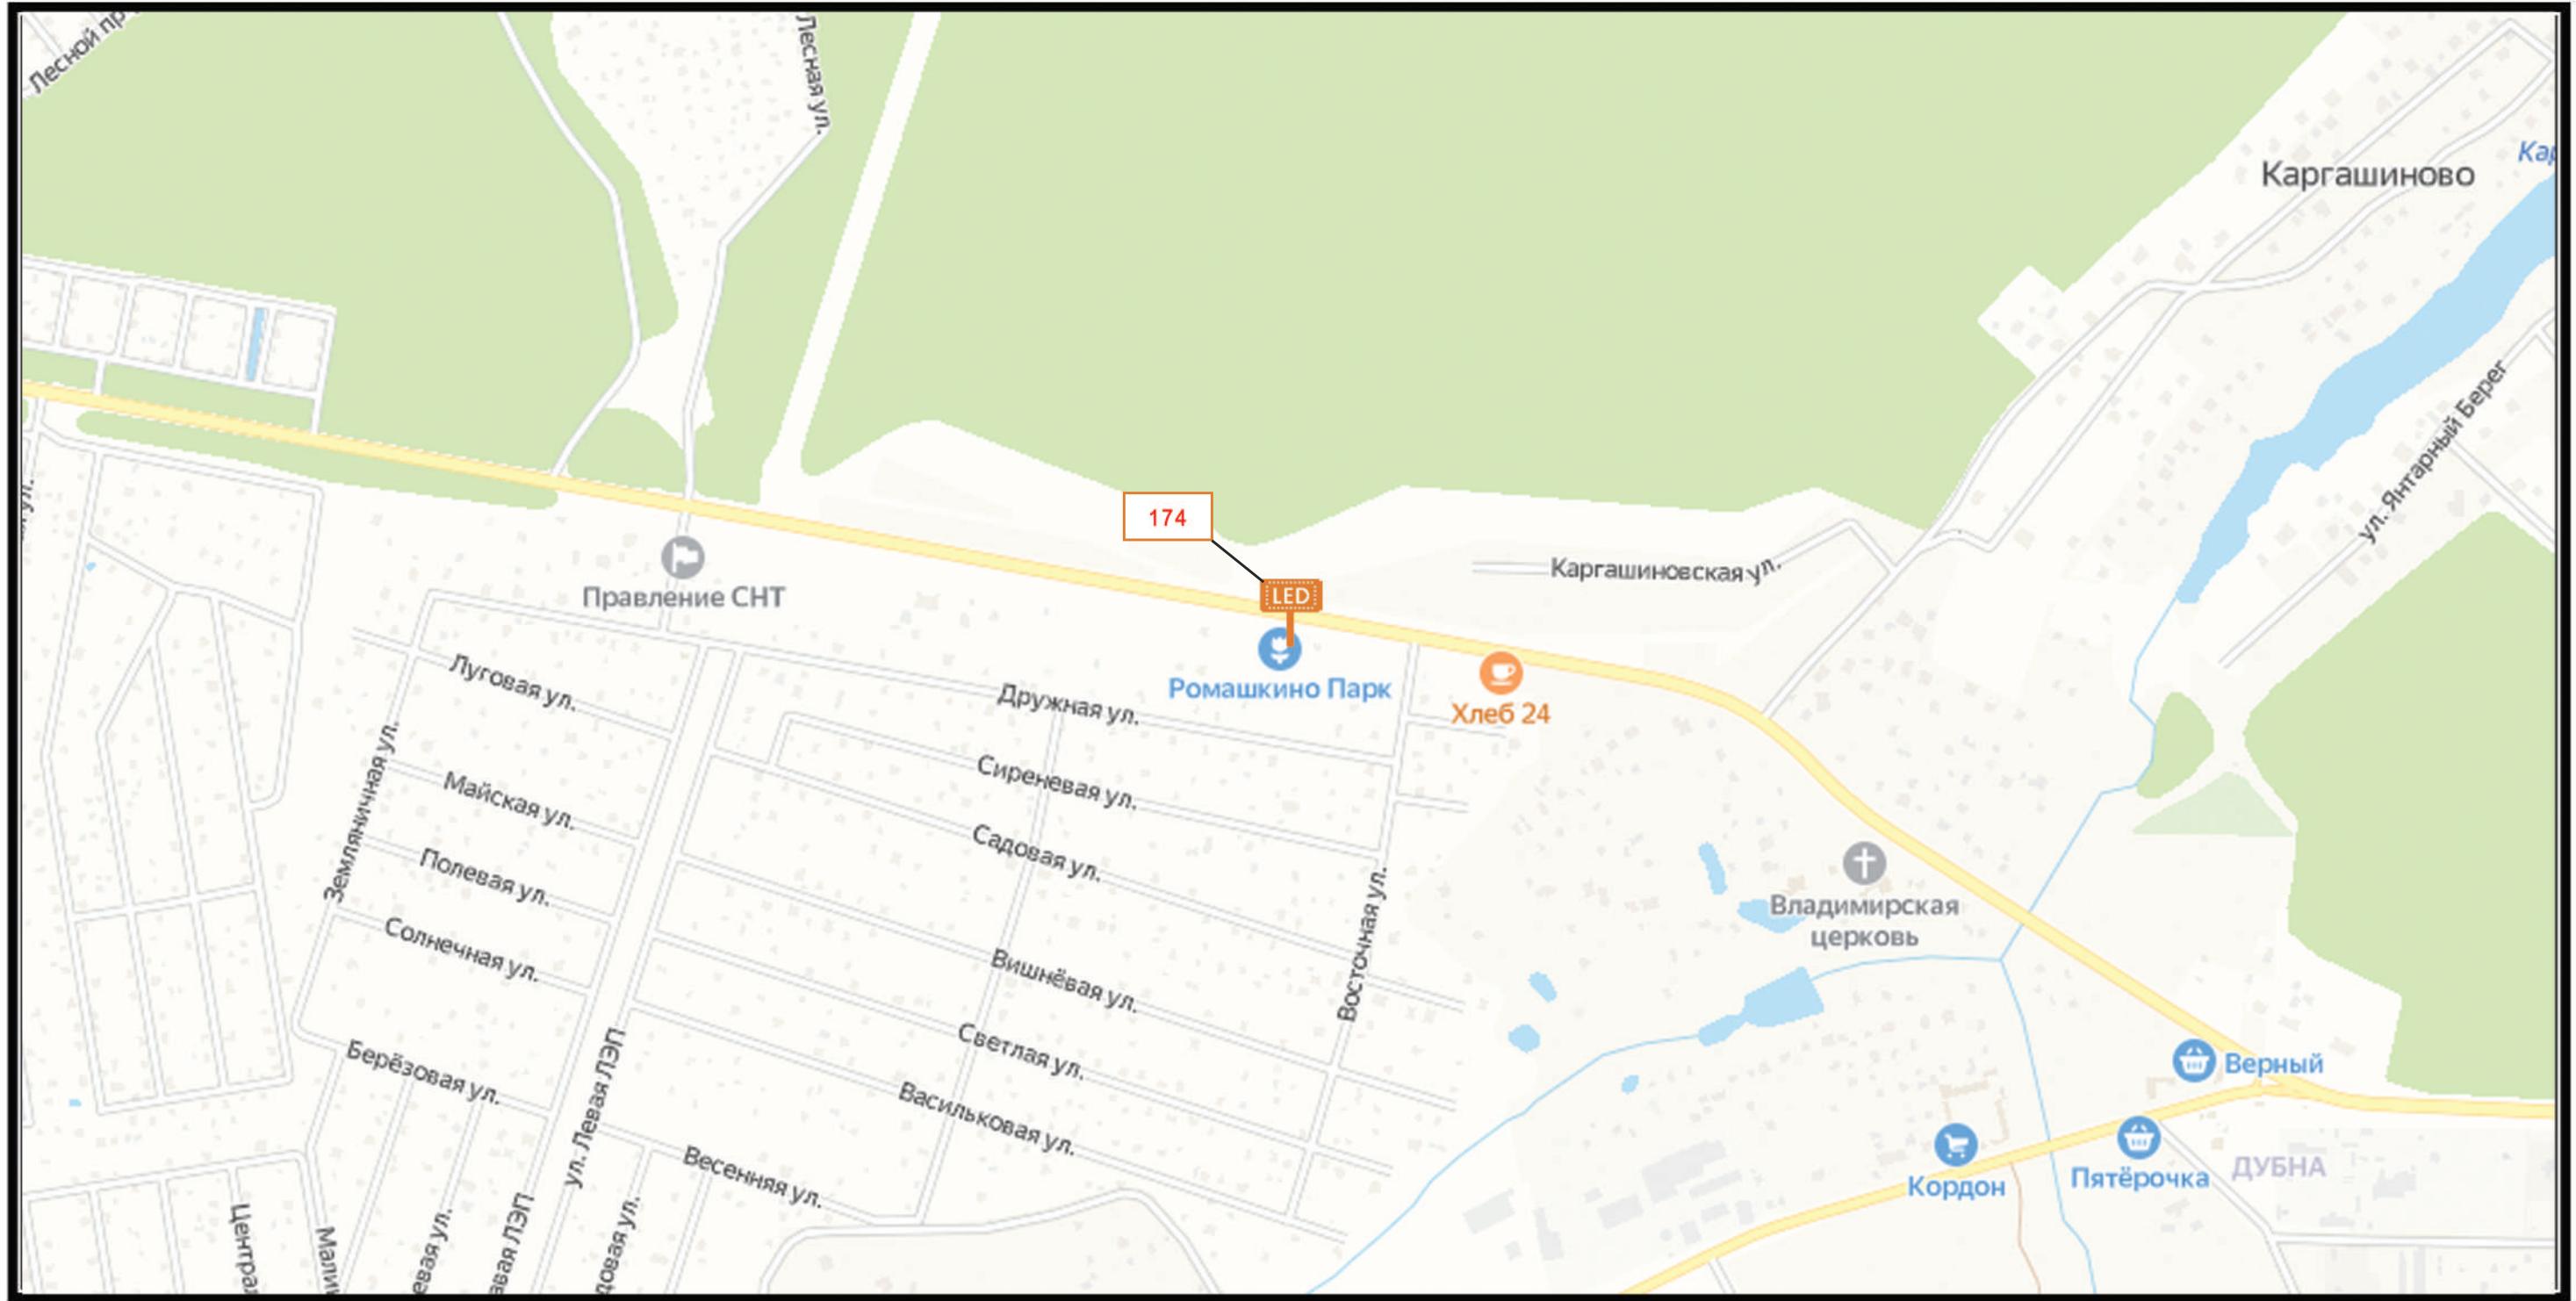




СХЕМА РАЗМЕЩЕНИЯ РЕКЛАМНЫХ КОНСТРУКЦИЙ
НА ТЕРРИТОРИИ ГОРОДСКОГО ОКРУГА ЧЕХОВ МОСКОВСКОЙ ОБЛАСТИ

Д 3

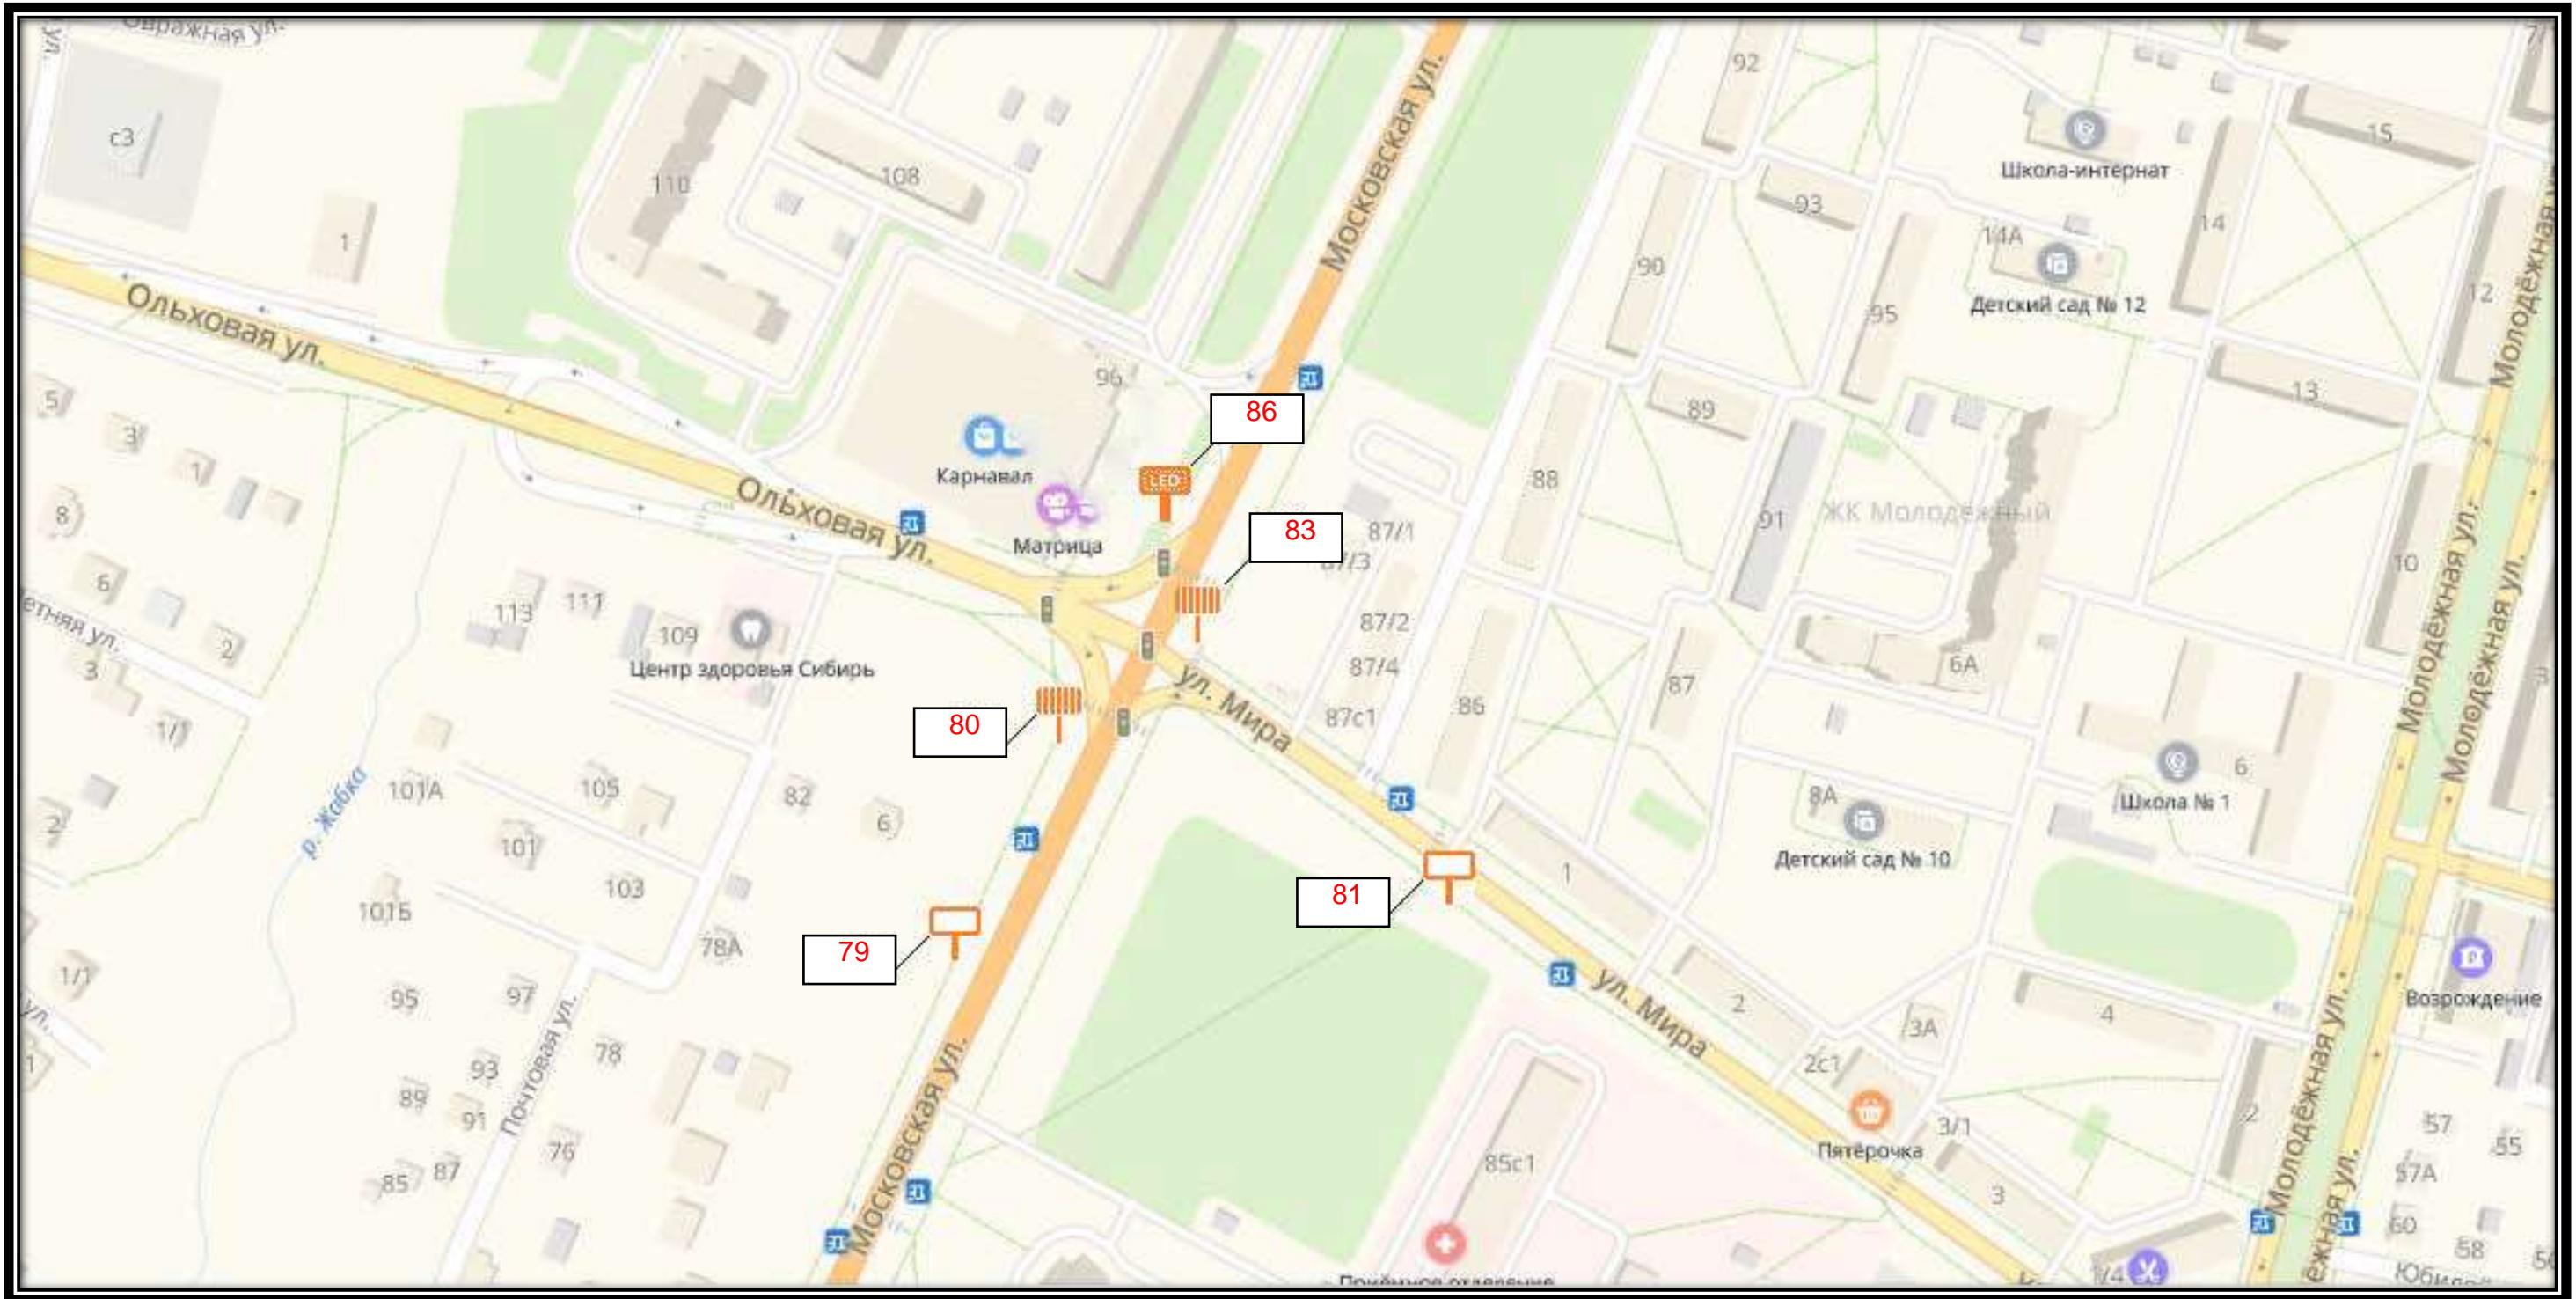




СХЕМА РАЗМЕЩЕНИЯ РЕКЛАМНЫХ КОНСТРУКЦИЙ
НА ТЕРРИТОРИИ ГОРОДСКОГО ОКРУГА ЧЕХОВ МОСКОВСКОЙ ОБЛАСТИ

Д 4

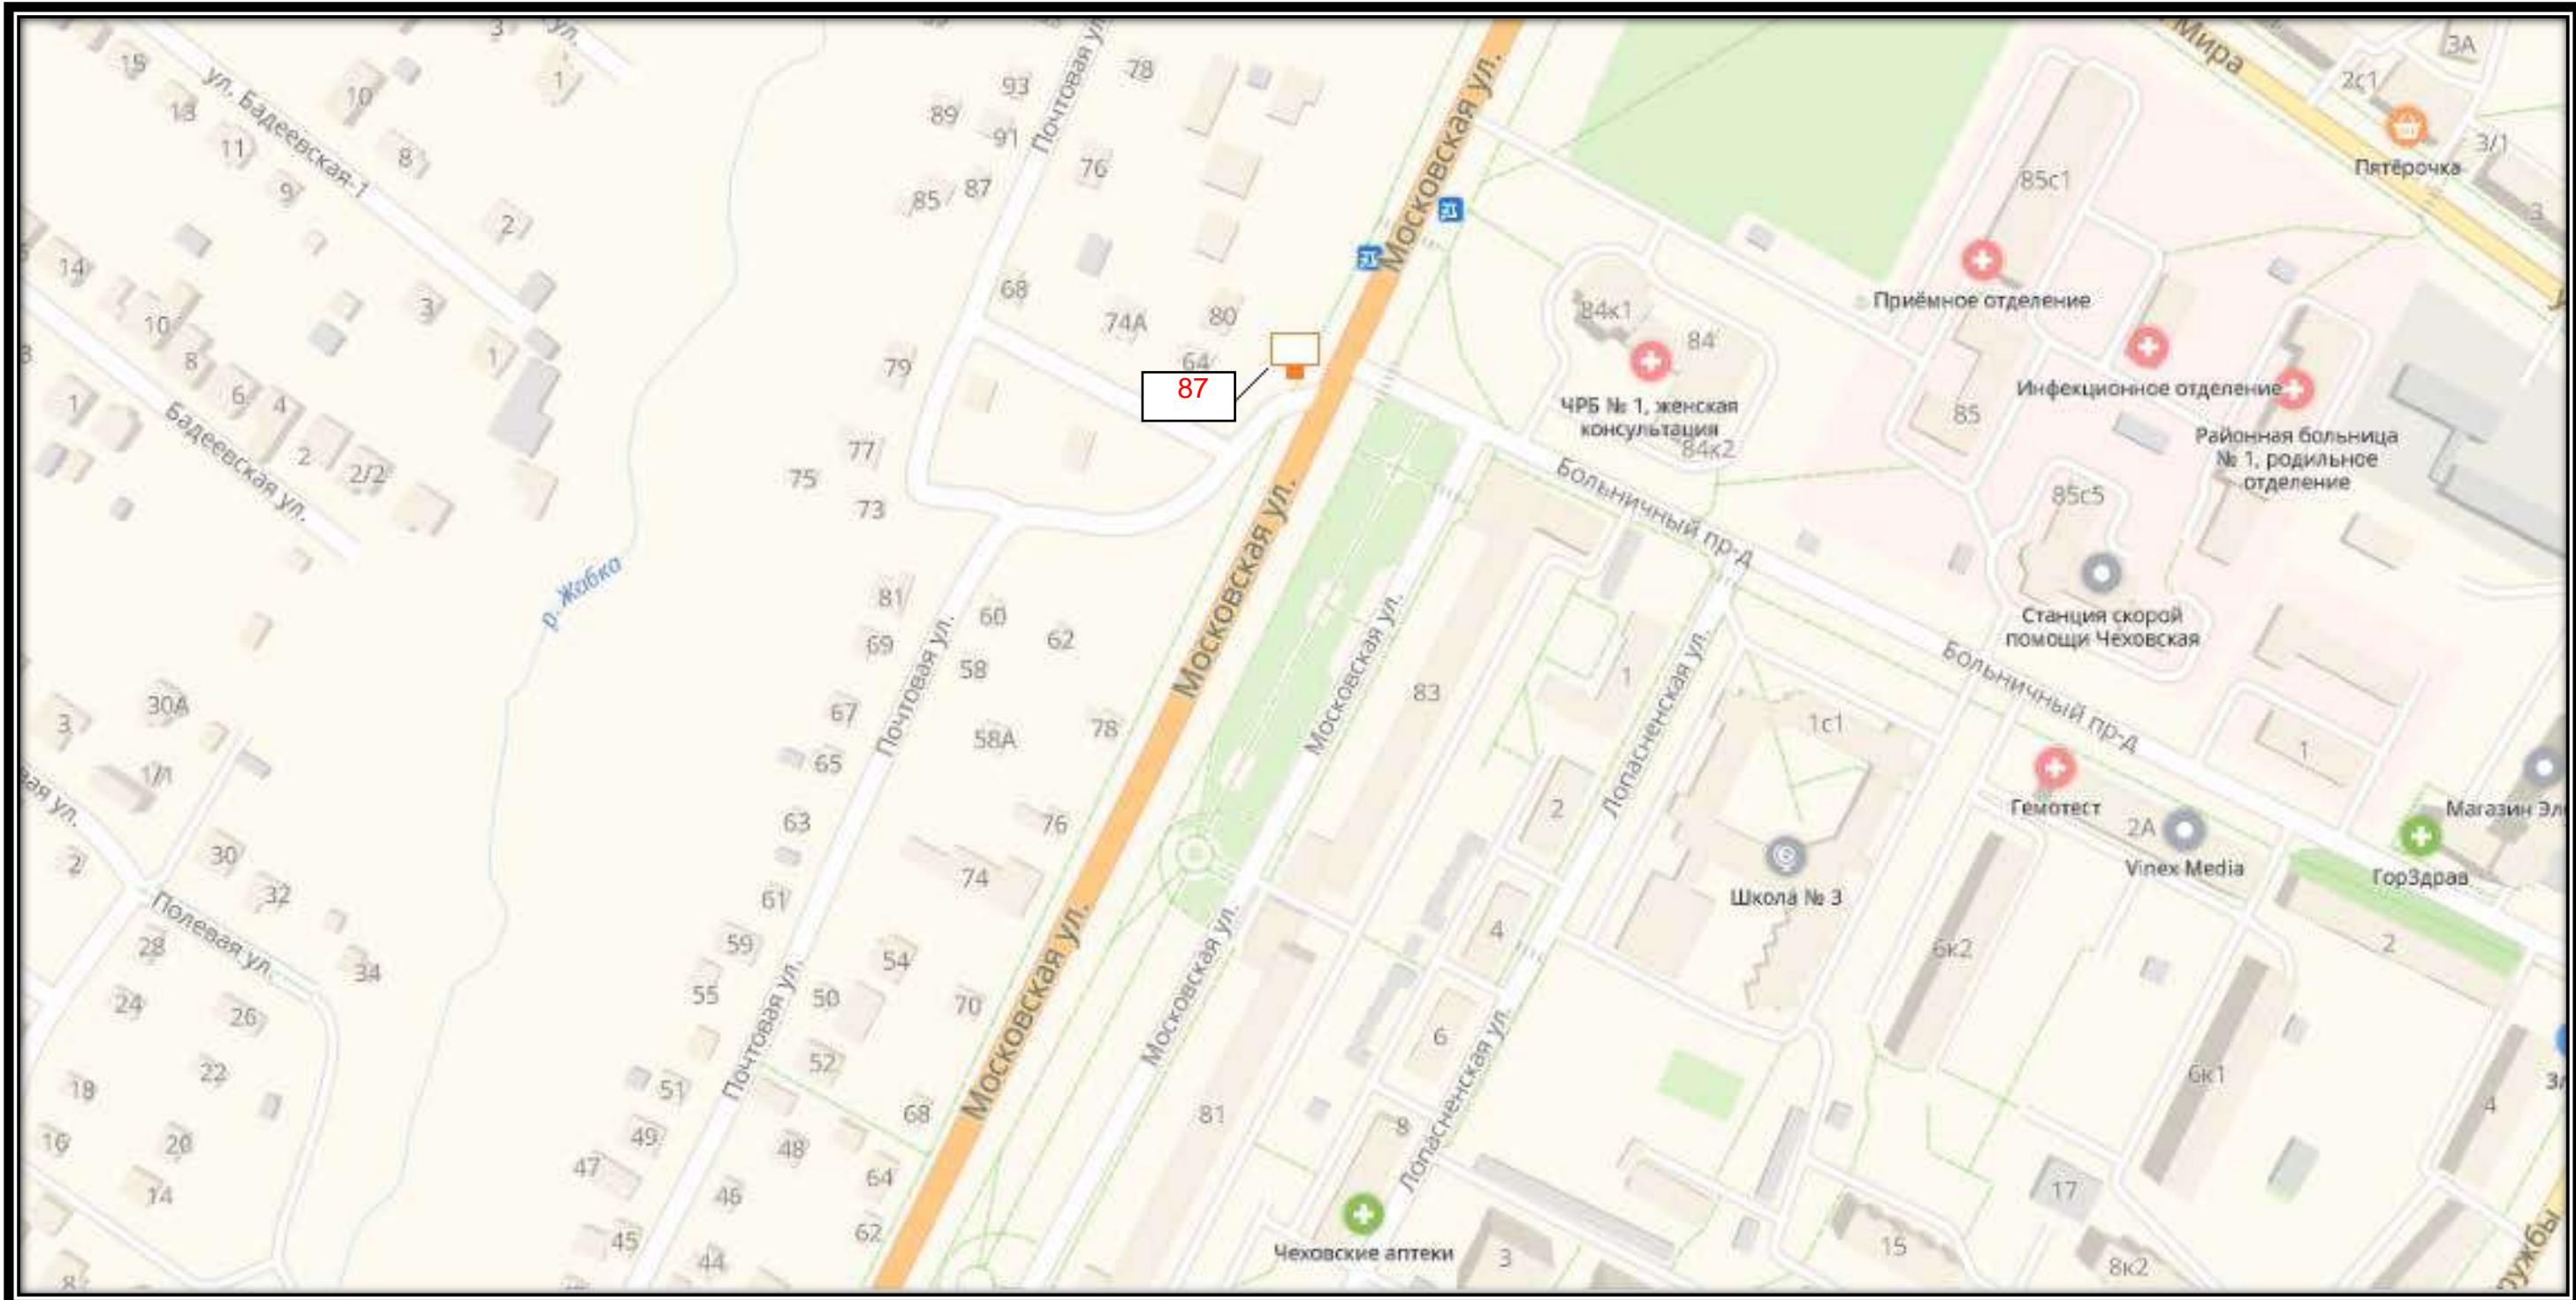




СХЕМА РАЗМЕЩЕНИЯ РЕКЛАМНЫХ КОНСТРУКЦИЙ
НА ТЕРРИТОРИИ ГОРОДСКОГО ОКРУГА ЧЕХОВ МОСКОВСКОЙ ОБЛАСТИ

Д 5

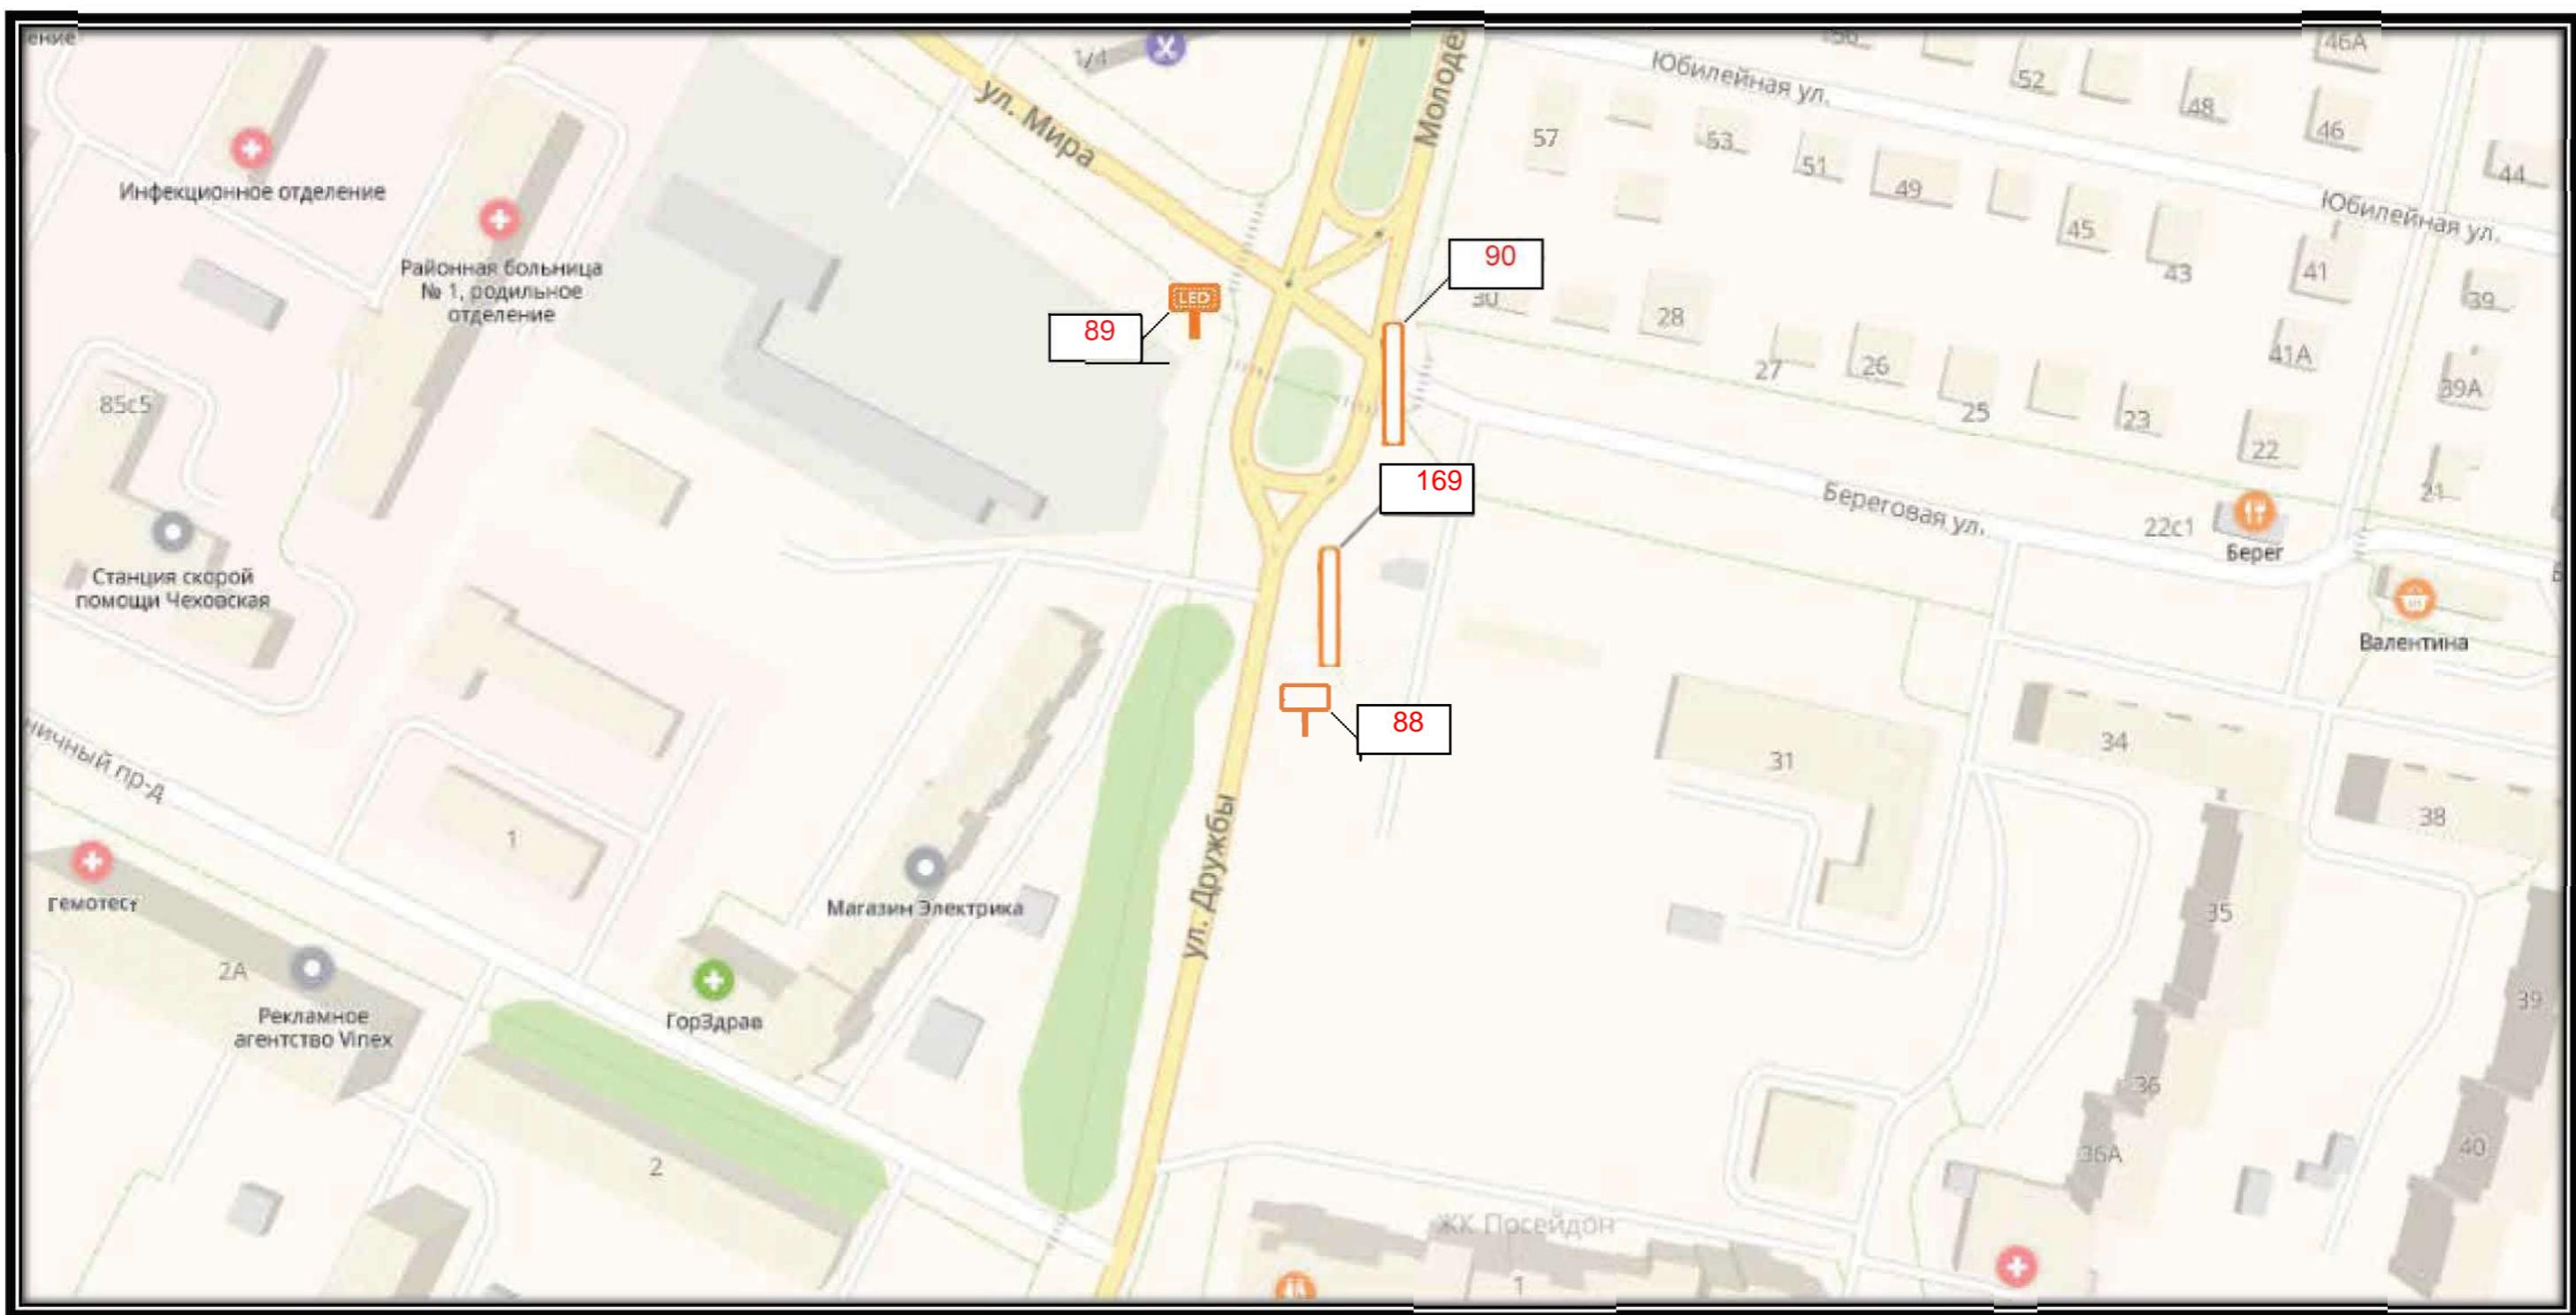




СХЕМА РАЗМЕЩЕНИЯ РЕКЛАМНЫХ КОНСТРУКЦИЙ
НА ТЕРРИТОРИИ ГОРОДСКОГО ОКРУГА ЧЕХОВ МОСКОВСКОЙ ОБЛАСТИ

Д 6

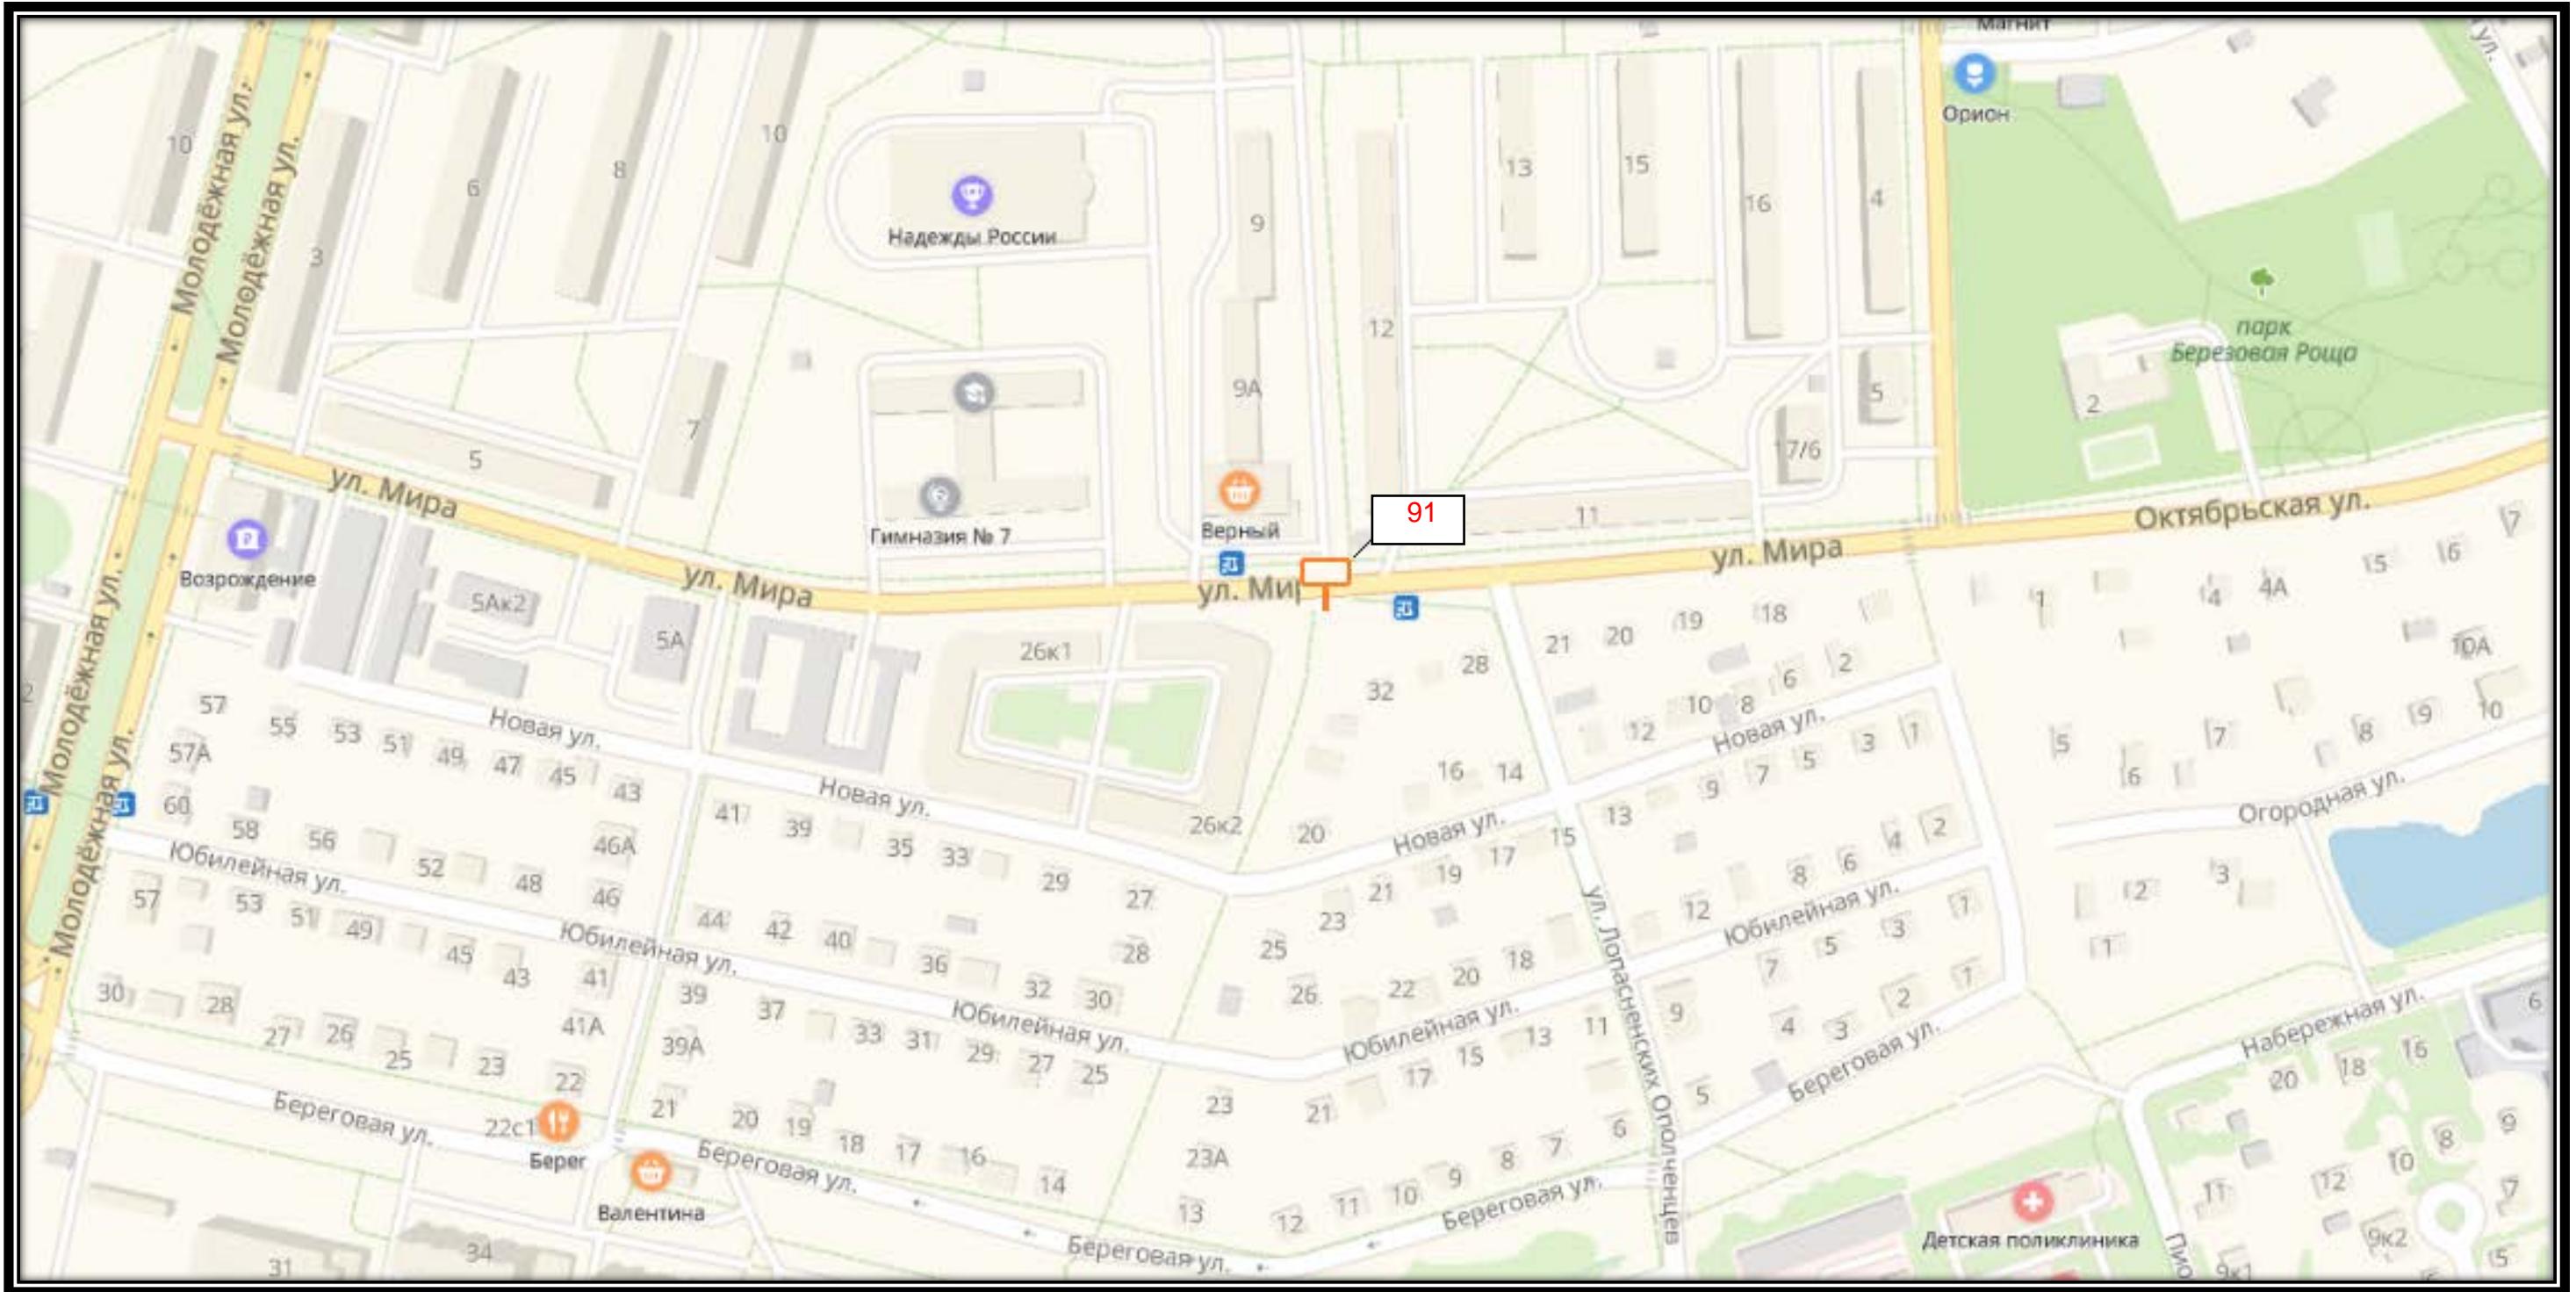




СХЕМА РАЗМЕЩЕНИЯ РЕКЛАМНЫХ КОНСТРУКЦИЙ
НА ТЕРРИТОРИИ ГОРОДСКОГО ОКРУГА ЧЕХОВ МОСКОВСКОЙ ОБЛАСТИ

Д 7

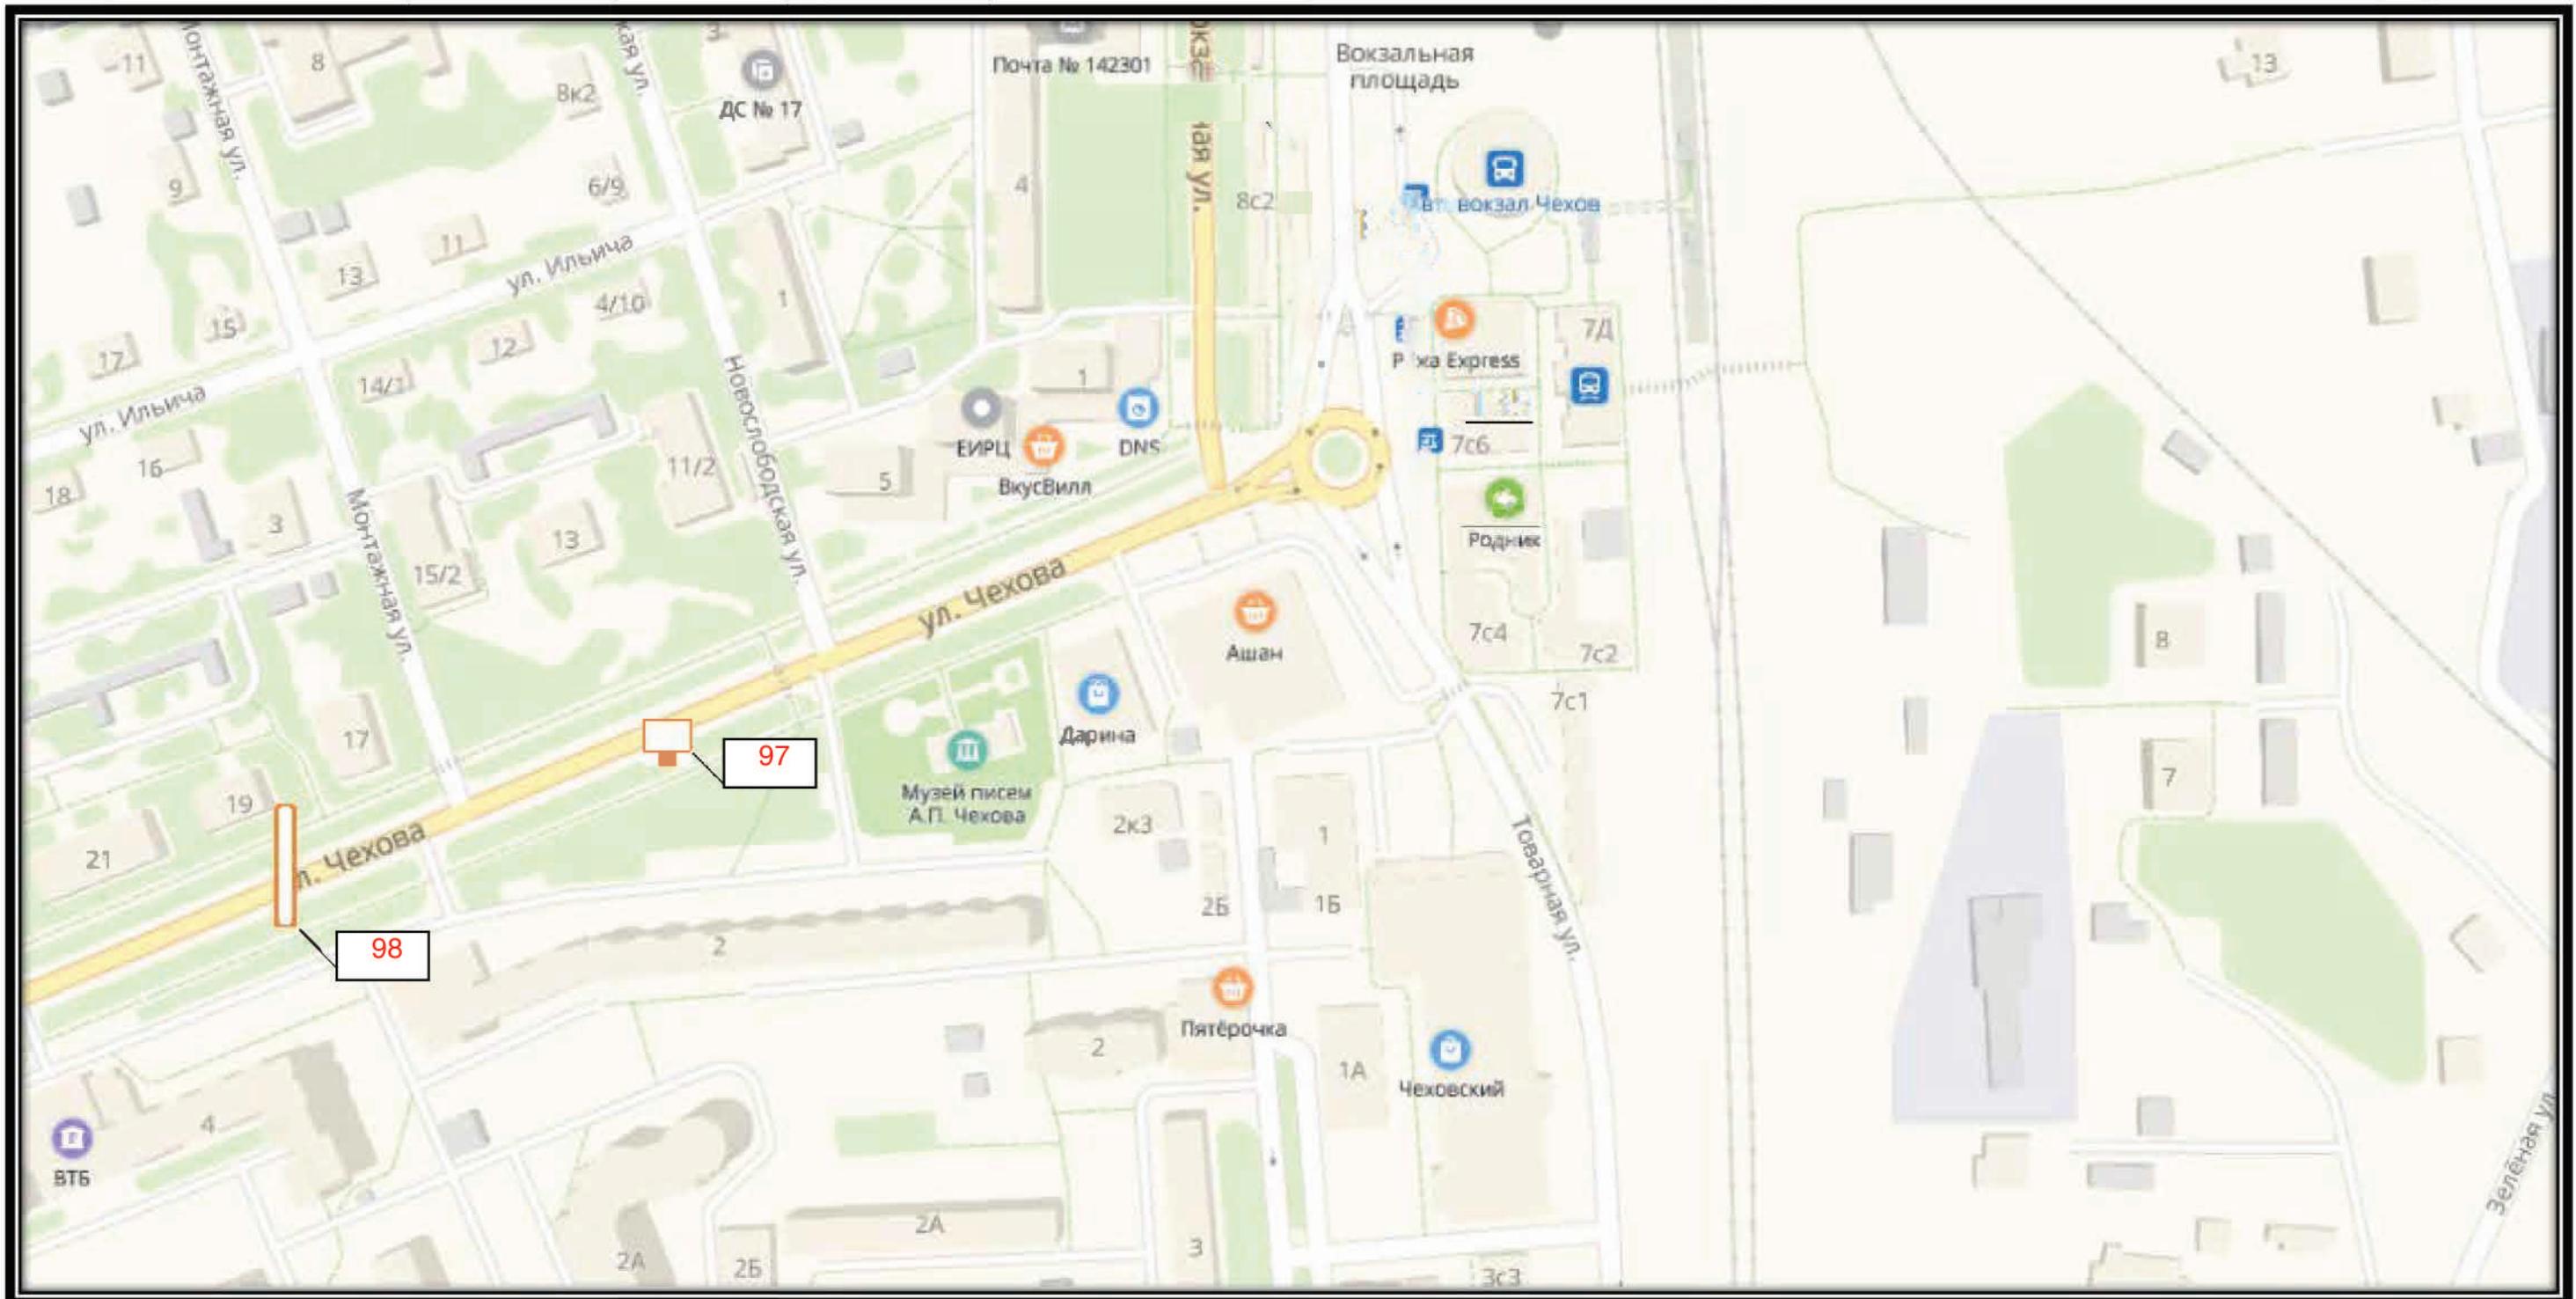




СХЕМА РАЗМЕЩЕНИЯ РЕКЛАМНЫХ КОНСТРУКЦИЙ
НА ТЕРРИТОРИИ ГОРОДСКОГО ОКРУГА ЧЕХОВ МОСКОВСКОЙ ОБЛАСТИ

Д 8

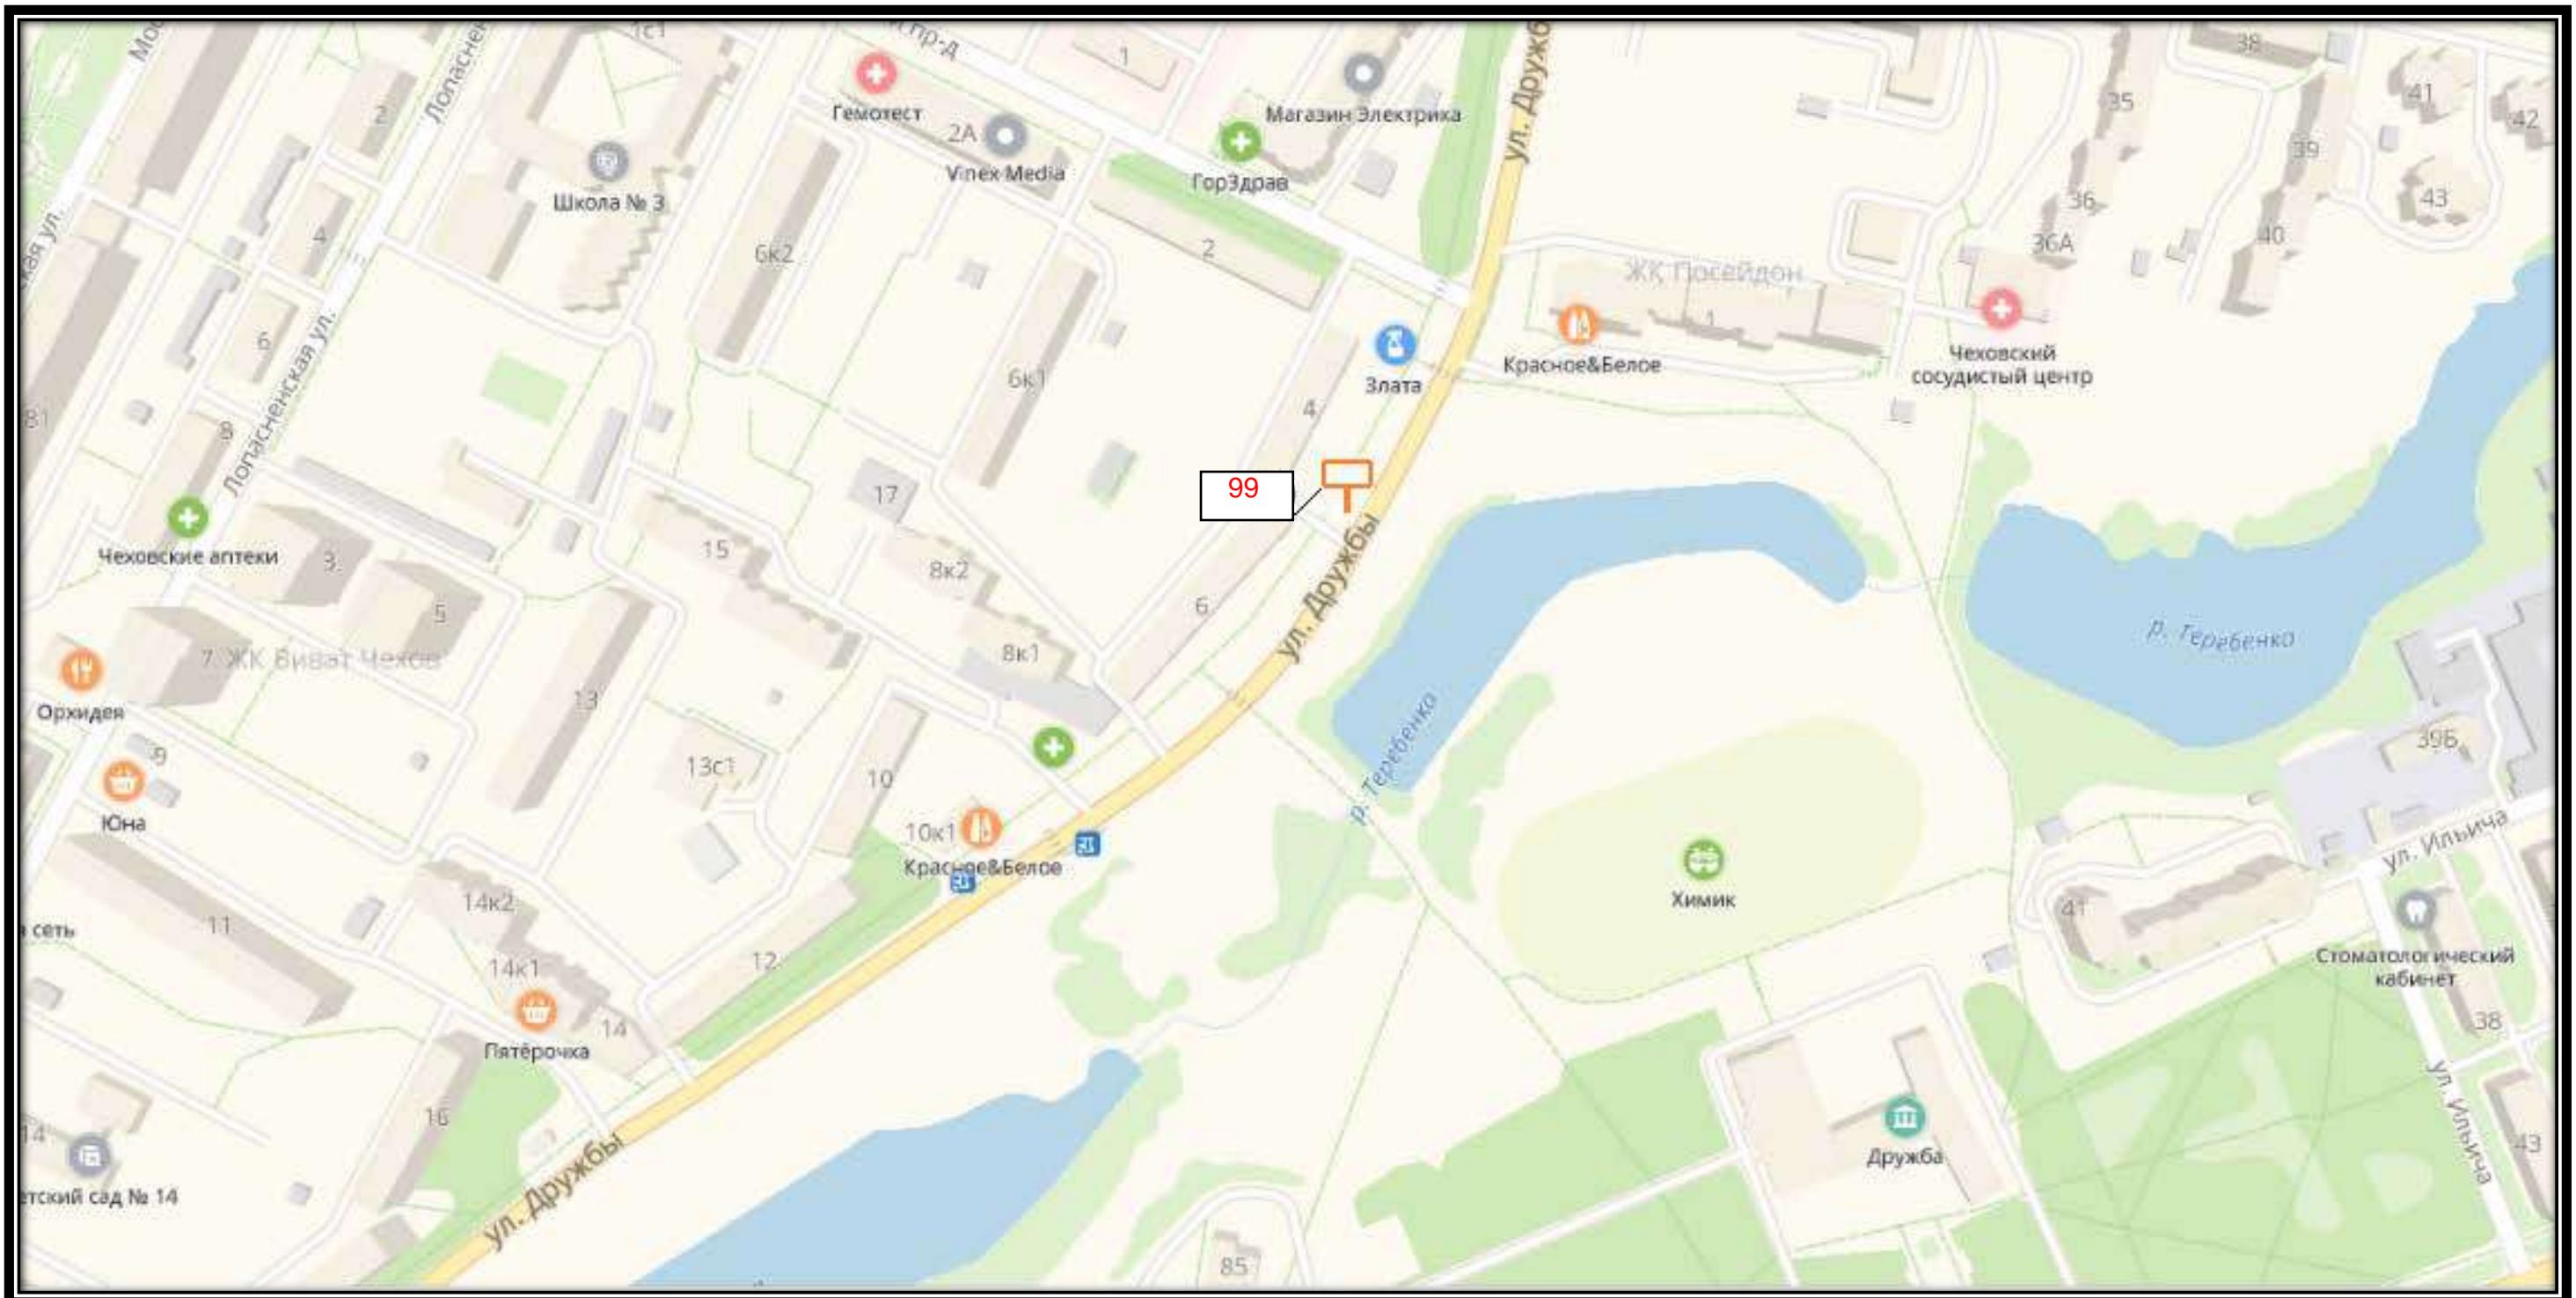




СХЕМА РАЗМЕЩЕНИЯ РЕКЛАМНЫХ КОНСТРУКЦИЙ
НА ТЕРРИТОРИИ ГОРОДСКОГО ОКРУГА ЧЕХОВ МОСКОВСКОЙ ОБЛАСТИ

Д 9

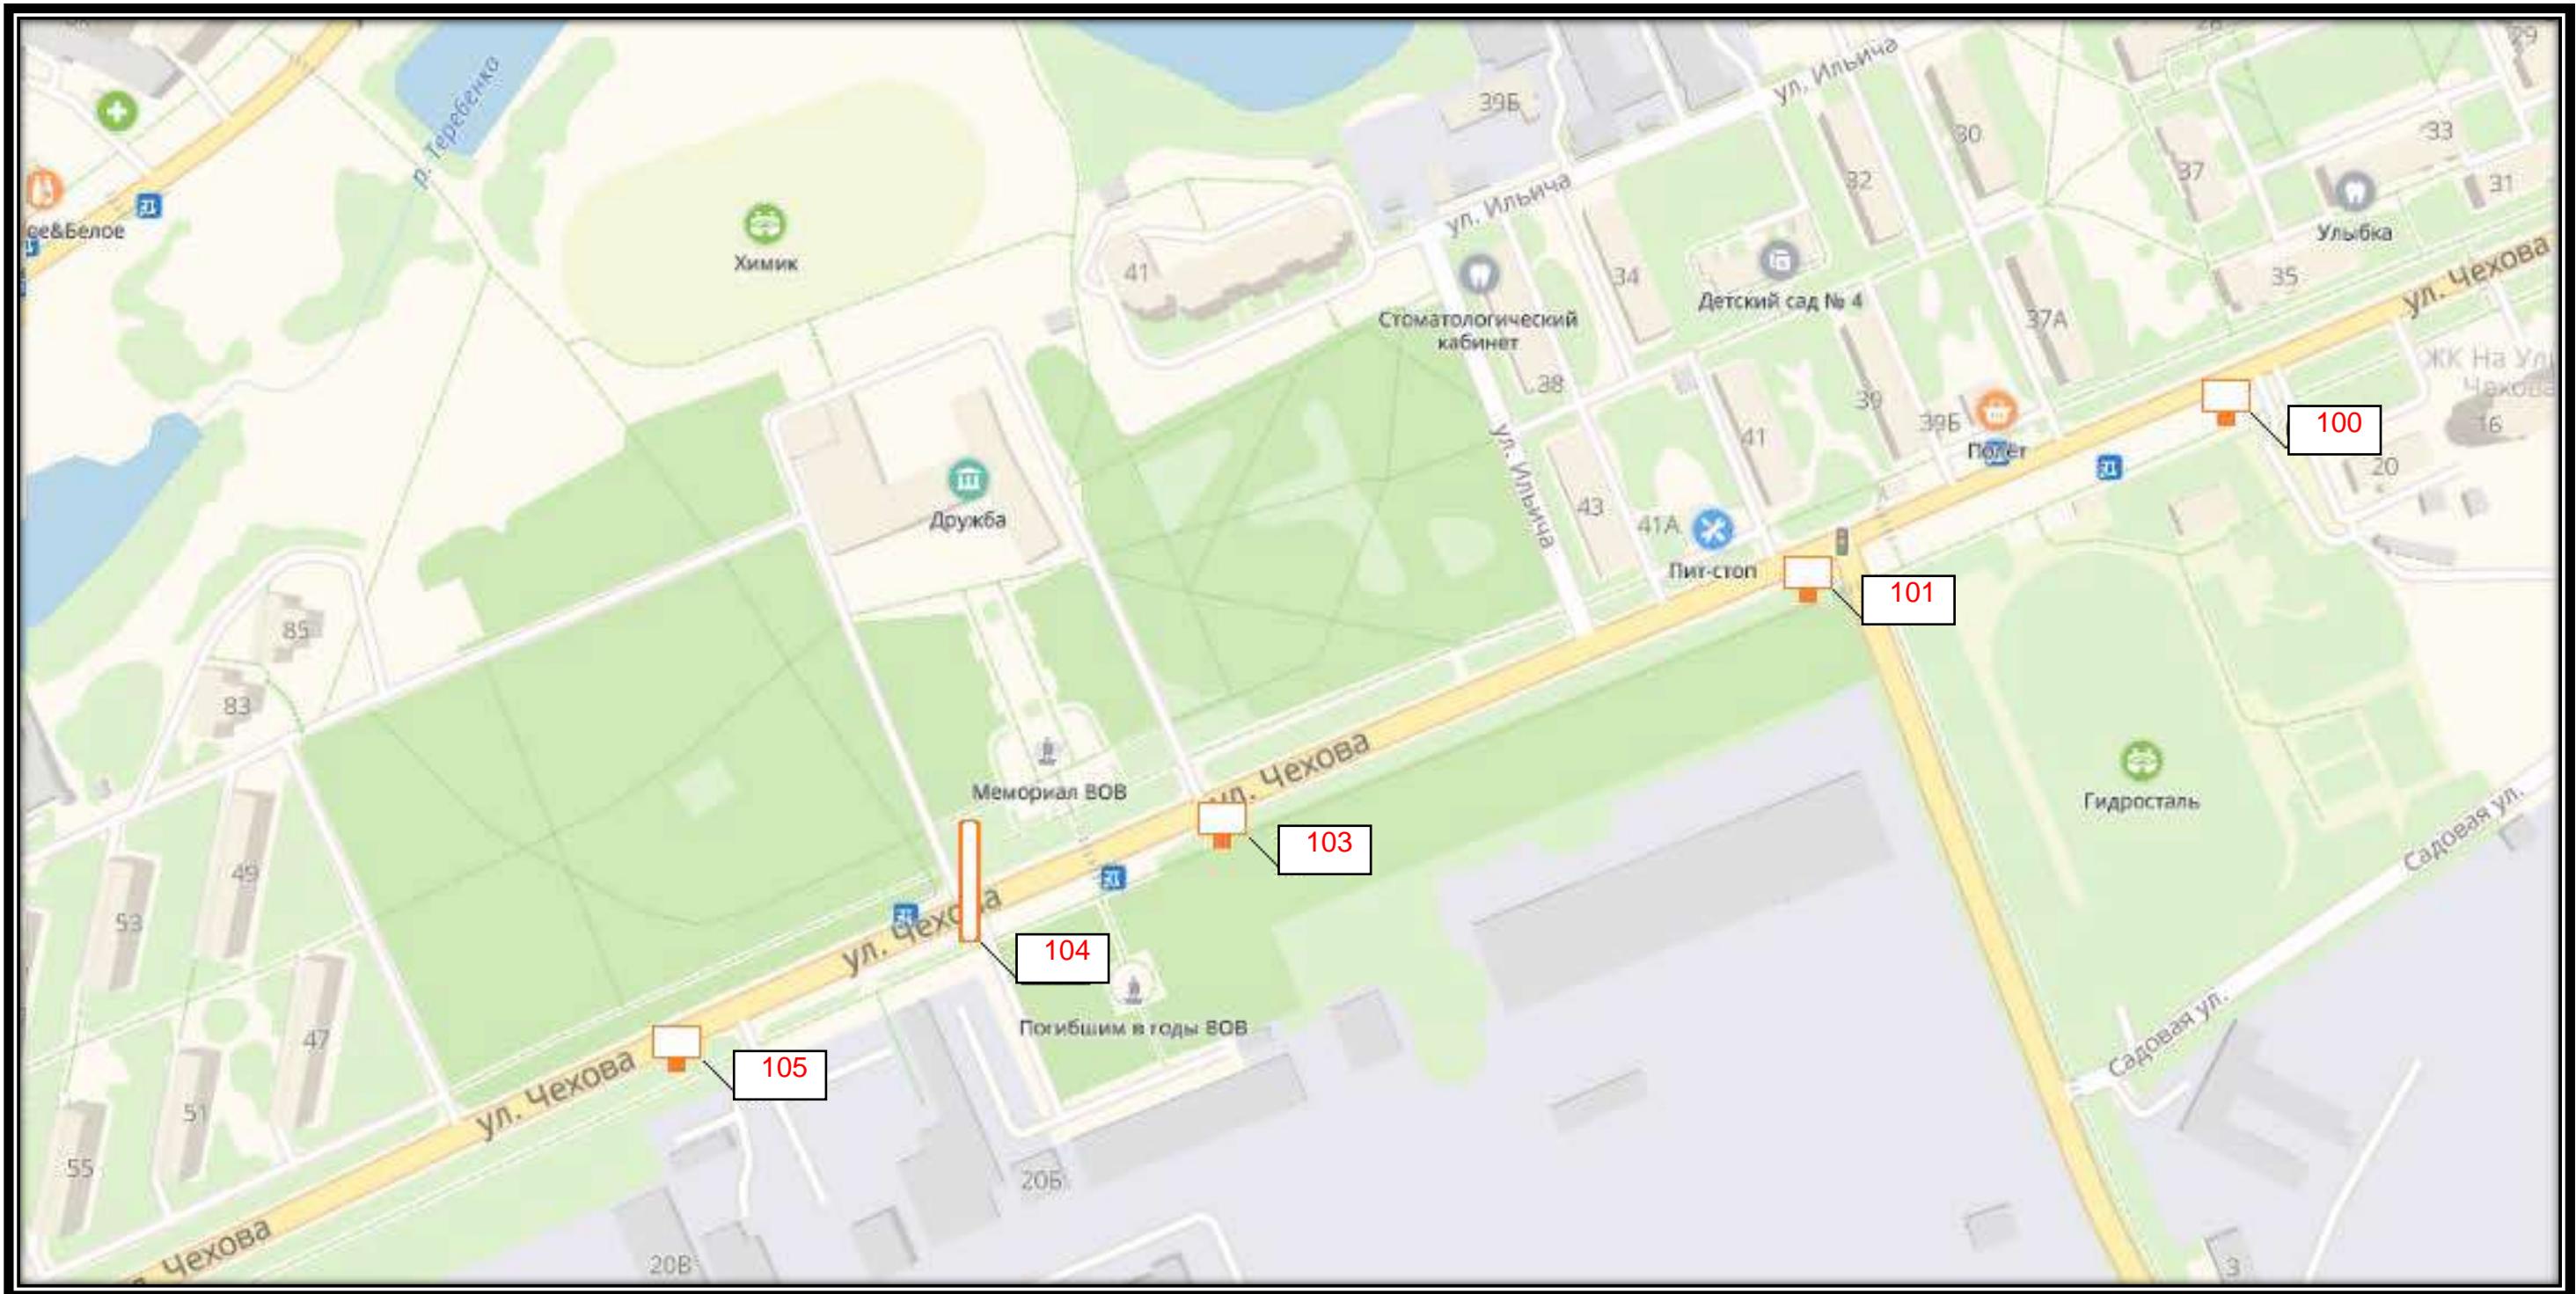




СХЕМА РАЗМЕЩЕНИЯ РЕКЛАМНЫХ КОНСТРУКЦИЙ
НА ТЕРРИТОРИИ ГОРОДСКОГО ОКРУГА ЧЕХОВ МОСКОВСКОЙ ОБЛАСТИ

Д 10

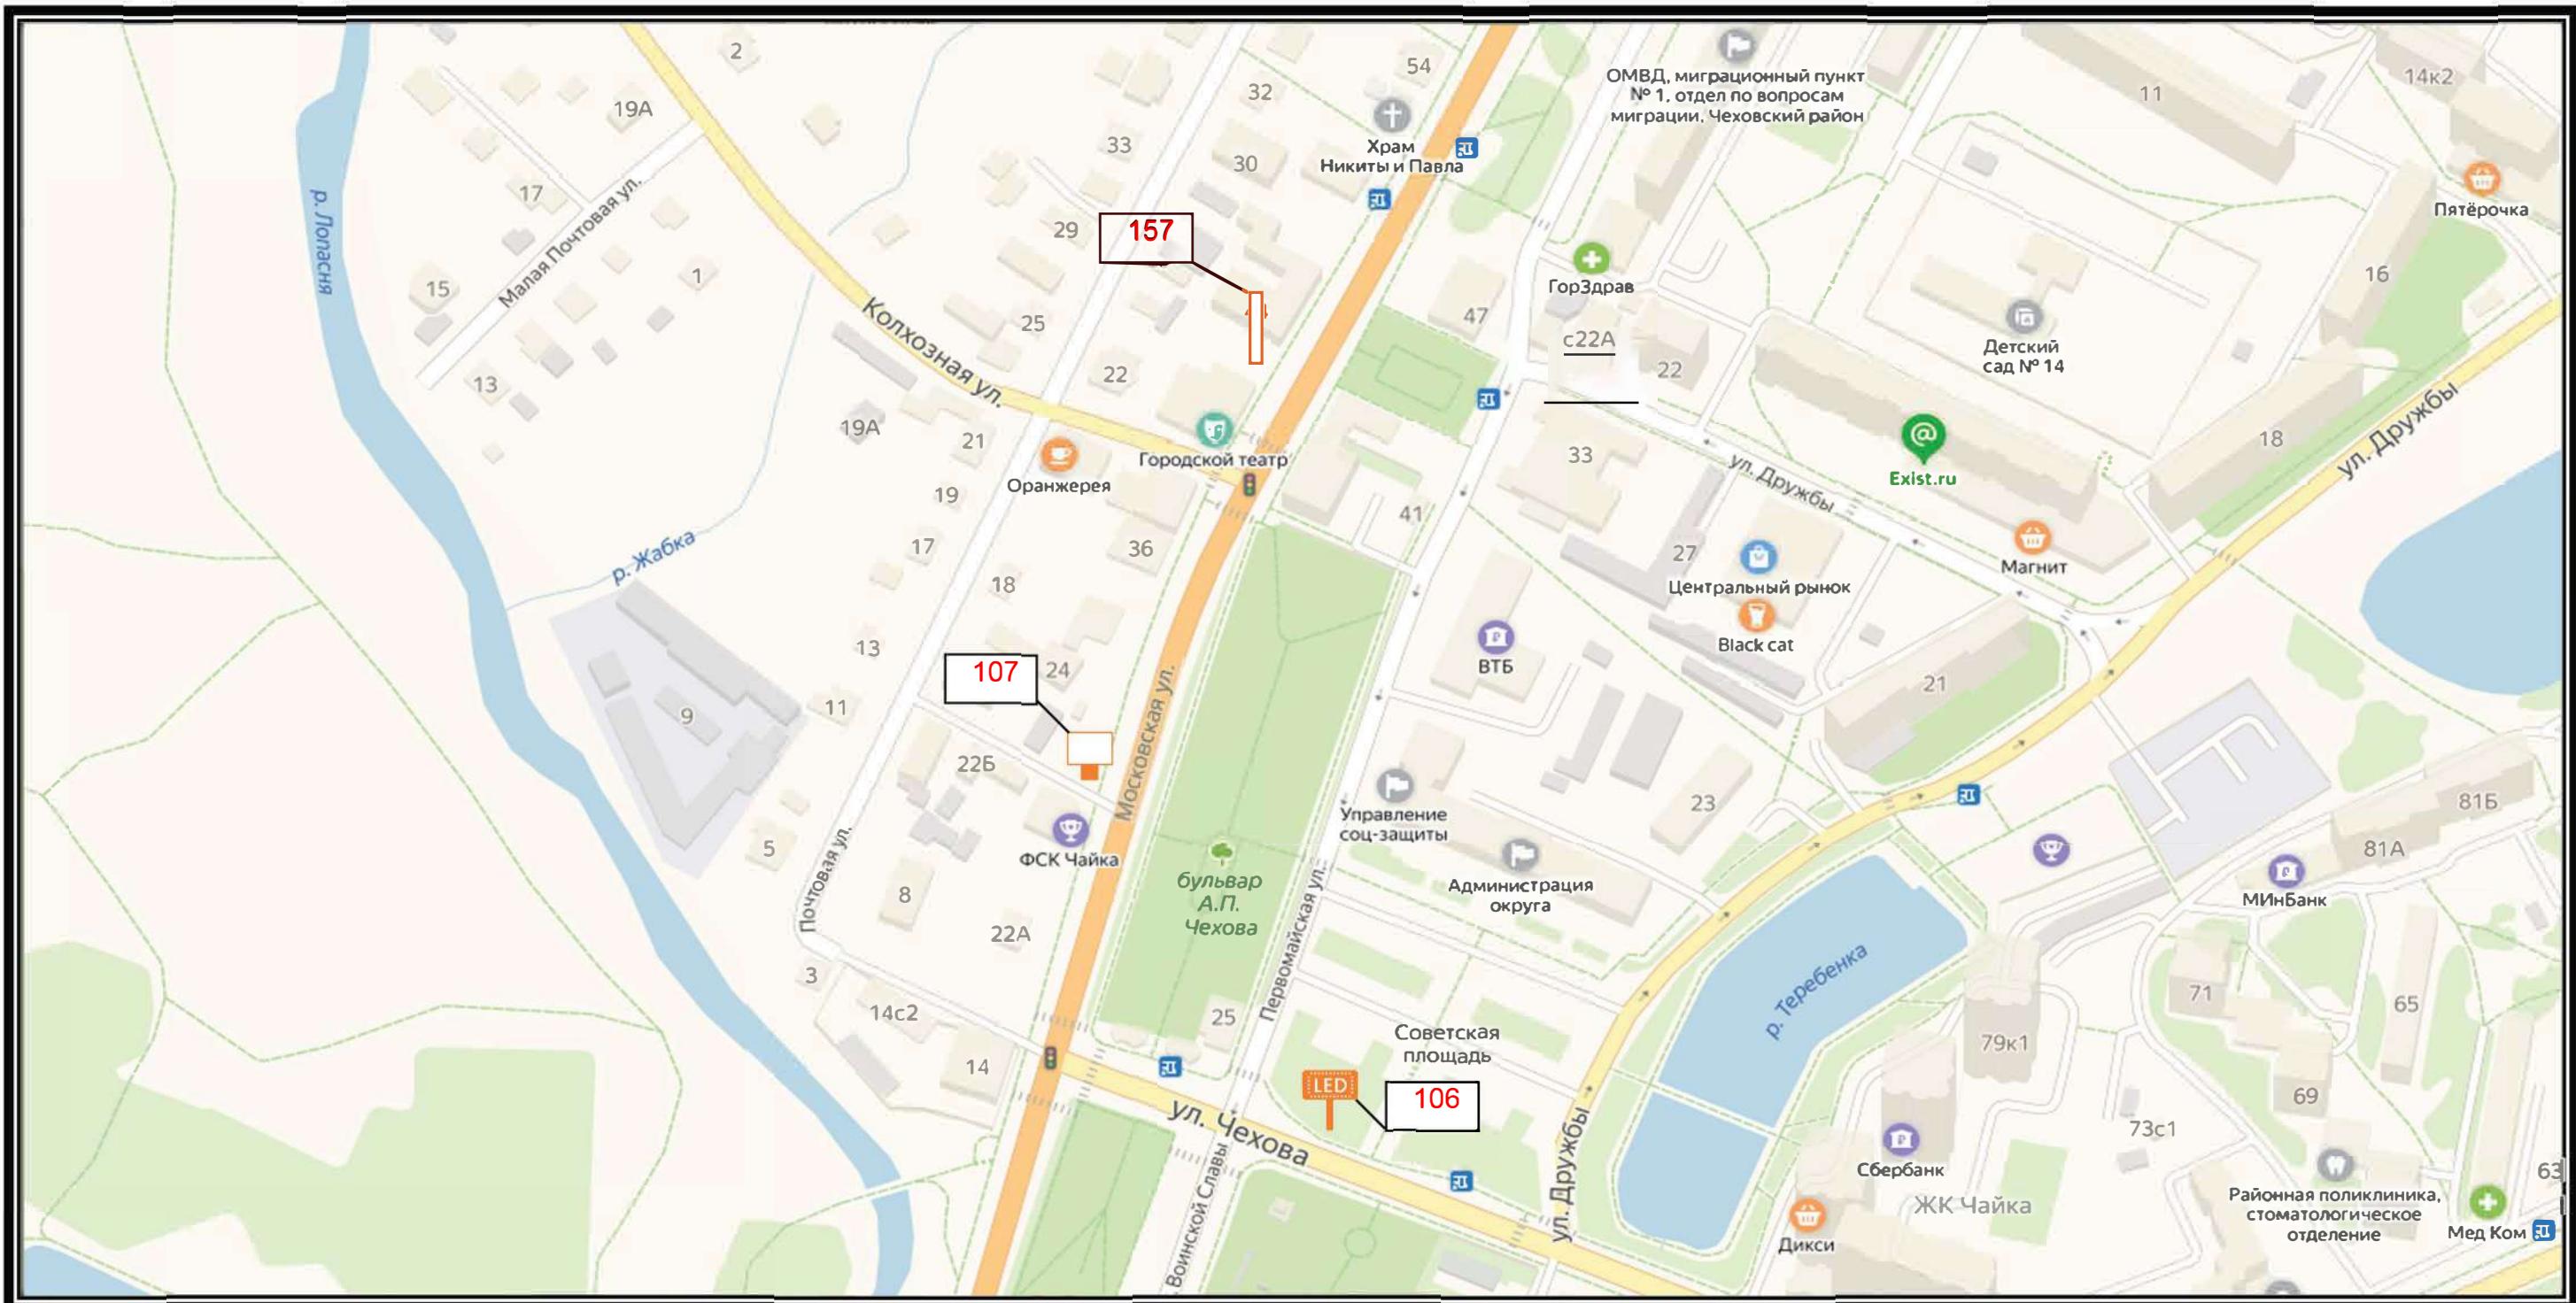




СХЕМА РАЗМЕЩЕНИЯ РЕКЛАМНЫХ КОНСТРУКЦИЙ
НА ТЕРРИТОРИИ ГОРОДСКОГО ОКРУГА ЧЕХОВ МОСКОВСКОЙ ОБЛАСТИ

Д 11

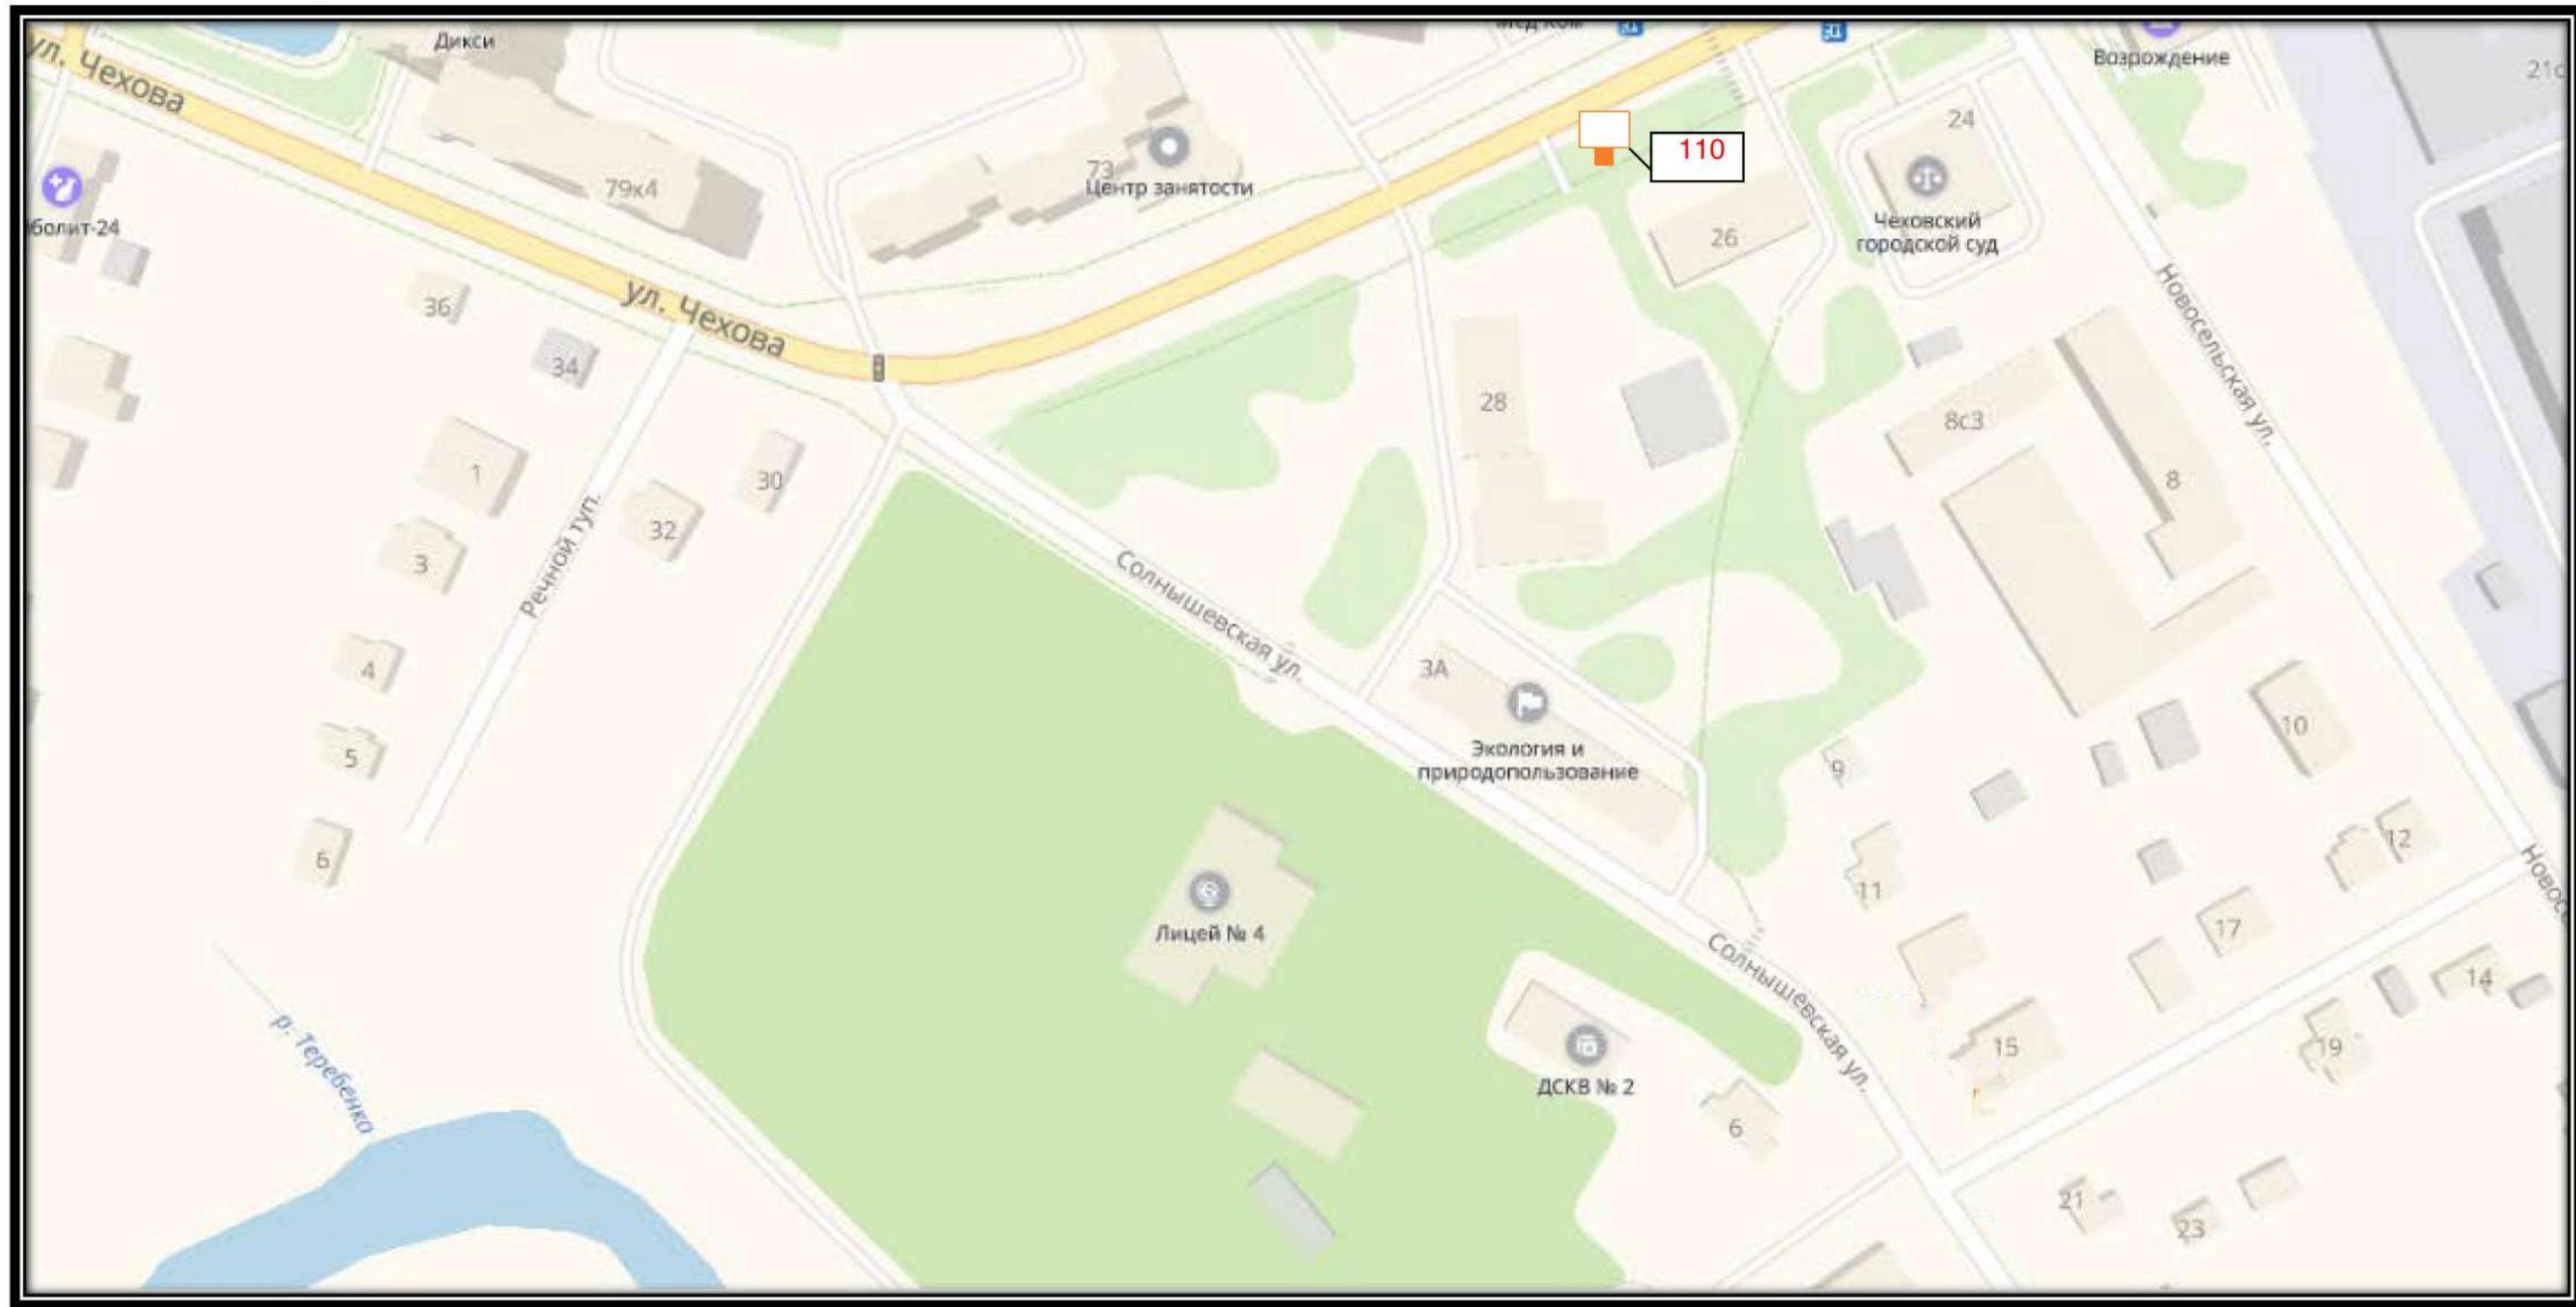




СХЕМА РАЗМЕЩЕНИЯ РЕКЛАМНЫХ КОНСТРУКЦИЙ
НА ТЕРРИТОРИИ ГОРОДСКОГО ОКРУГА ЧЕХОВ МОСКОВСКОЙ ОБЛАСТИ

Д 12

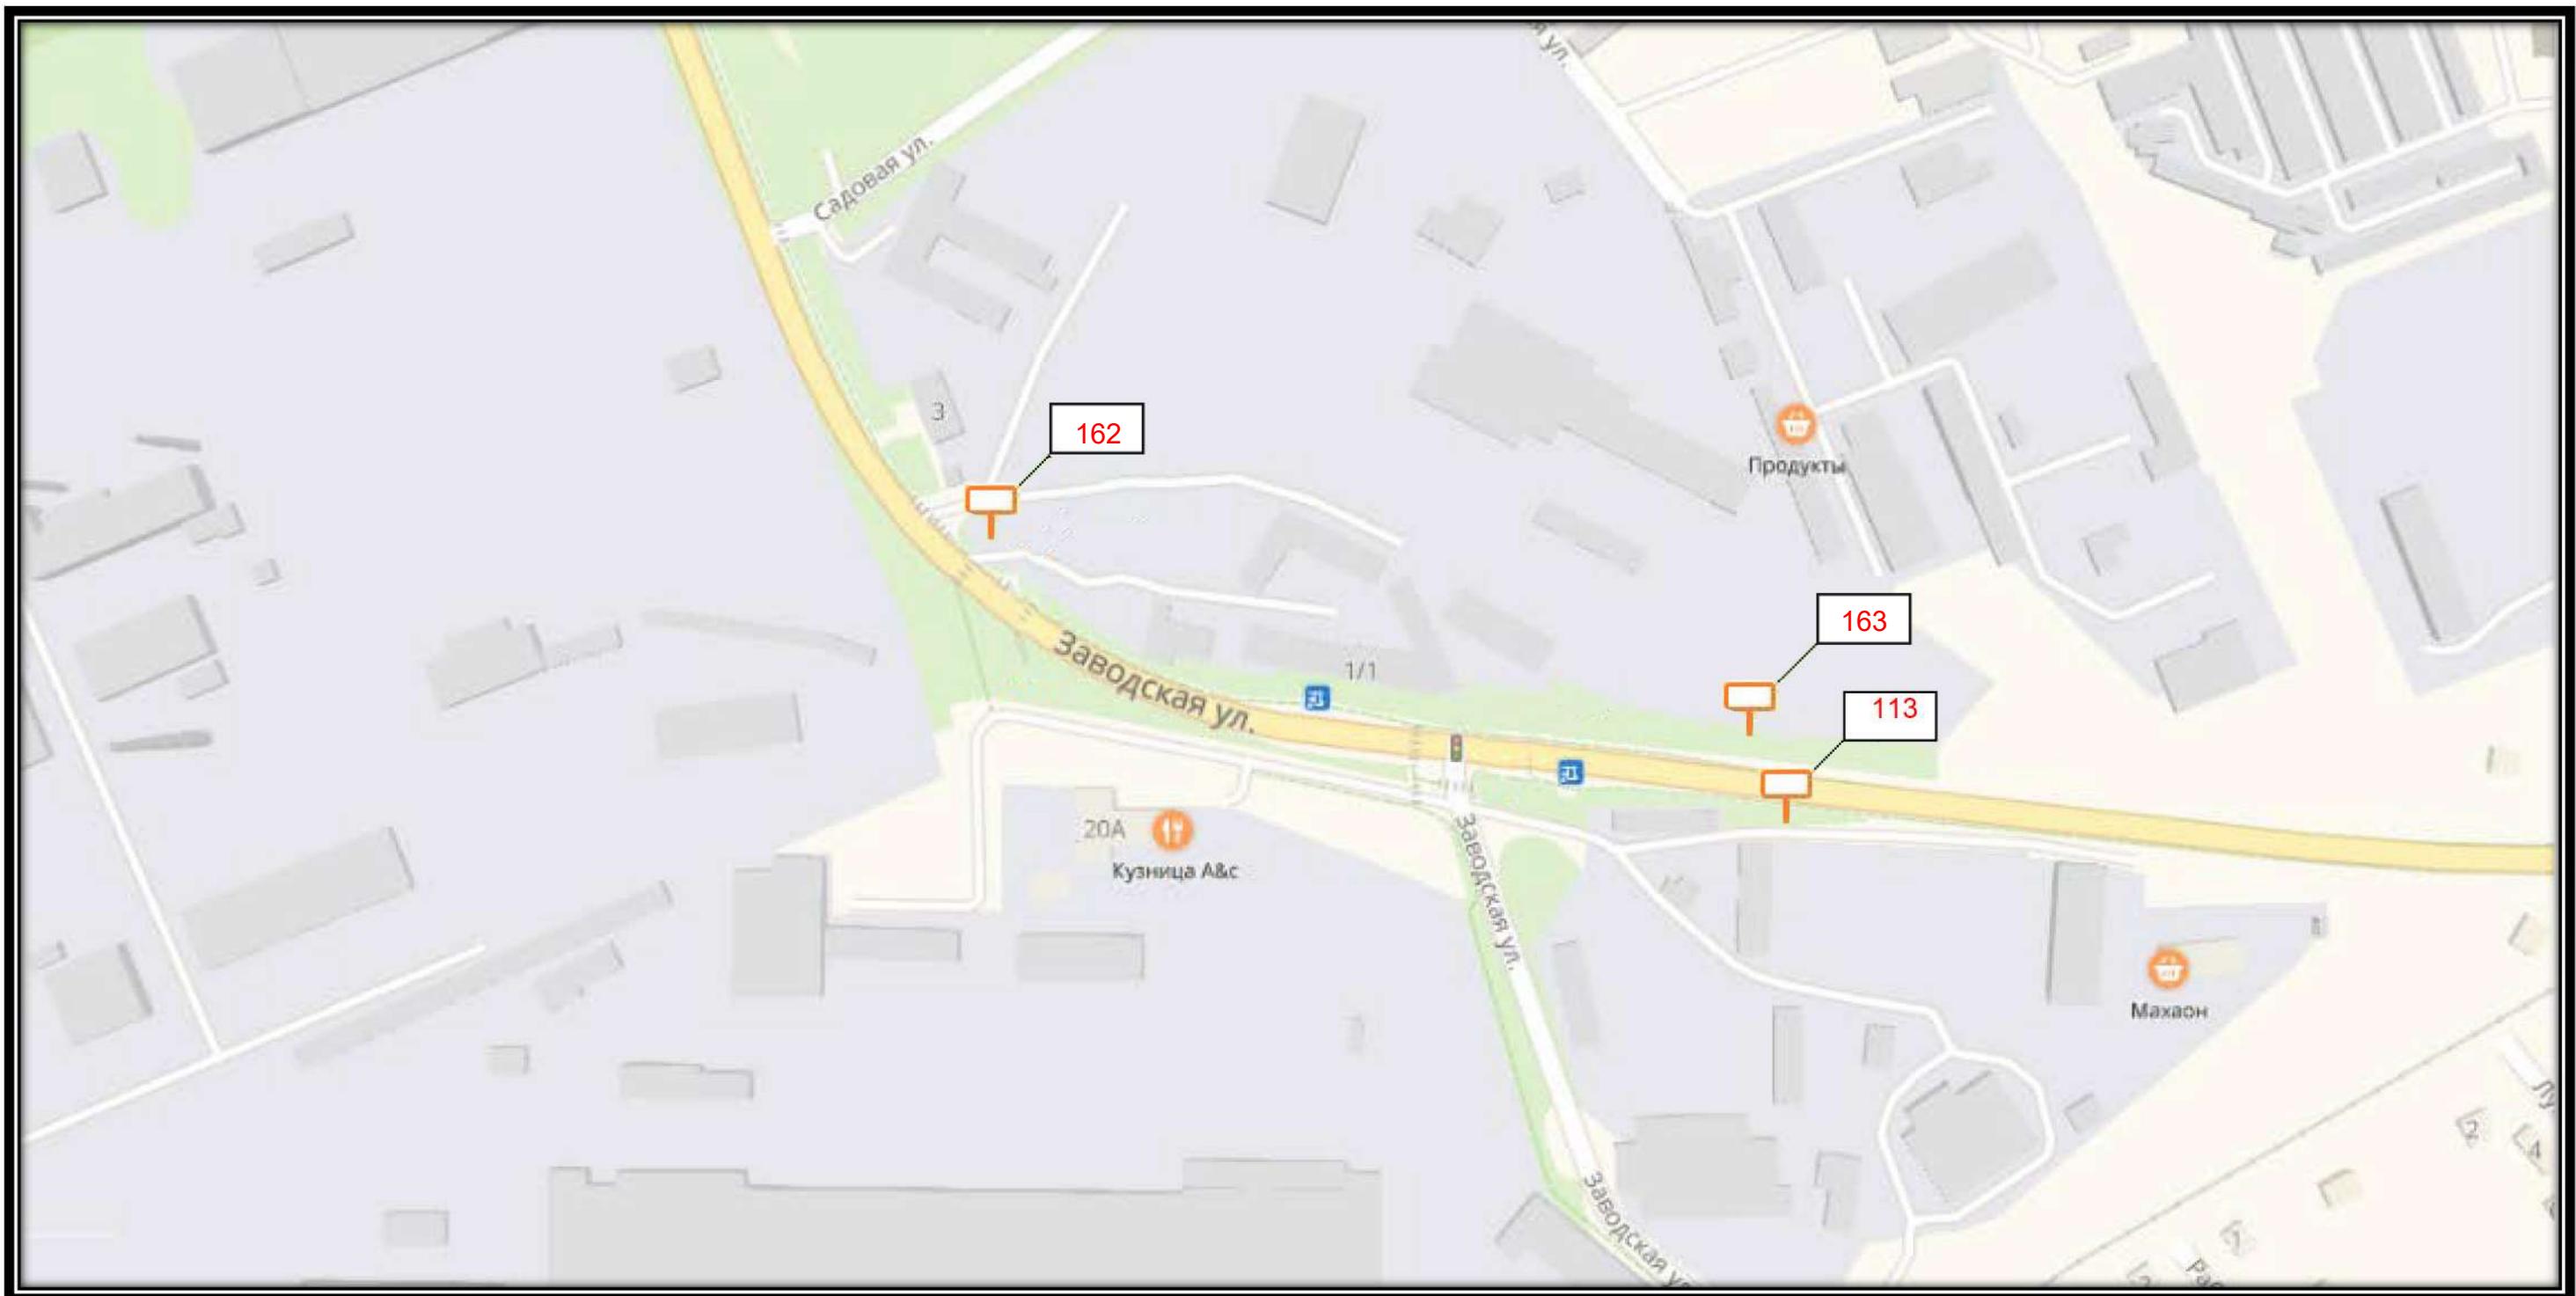




СХЕМА РАЗМЕЩЕНИЯ РЕКЛАМНЫХ КОНСТРУКЦИЙ
НА ТЕРРИТОРИИ ГОРОДСКОГО ОКРУГА ЧЕХОВ МОСКОВСКОЙ ОБЛАСТИ

Д 13

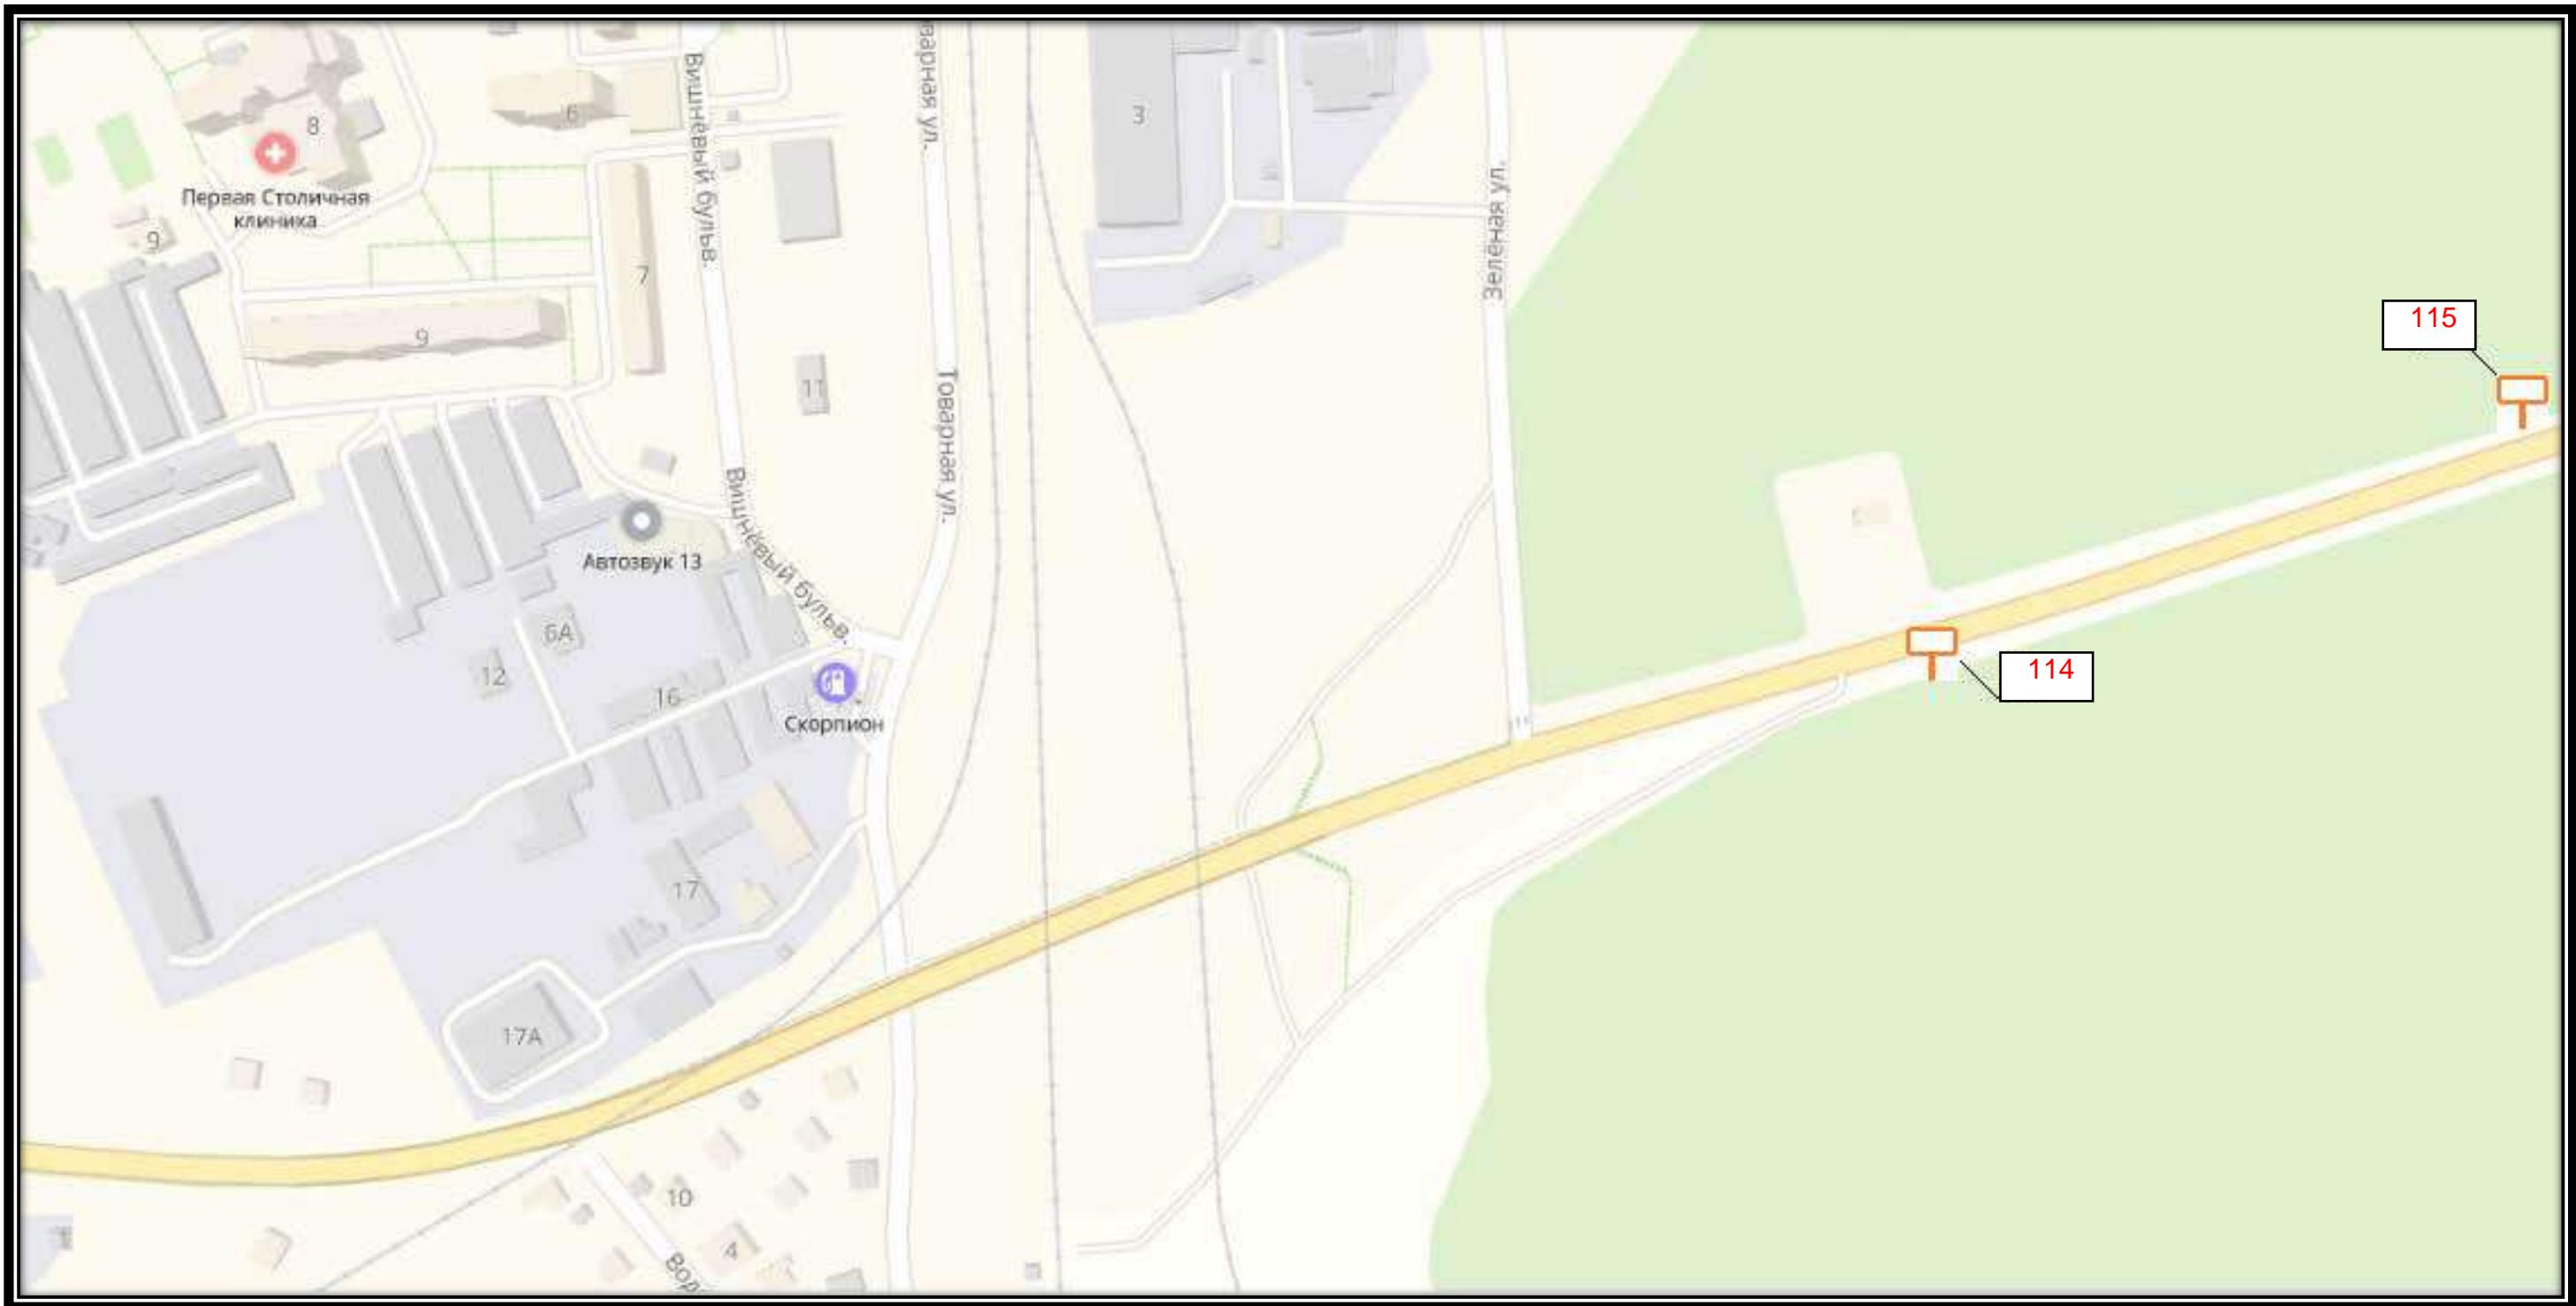




СХЕМА РАЗМЕЩЕНИЯ РЕКЛАМНЫХ КОНСТРУКЦИЙ
НА ТЕРРИТОРИИ ГОРОДСКОГО ОКРУГА ЧЕХОВ МОСКОВСКОЙ ОБЛАСТИ

Д 14

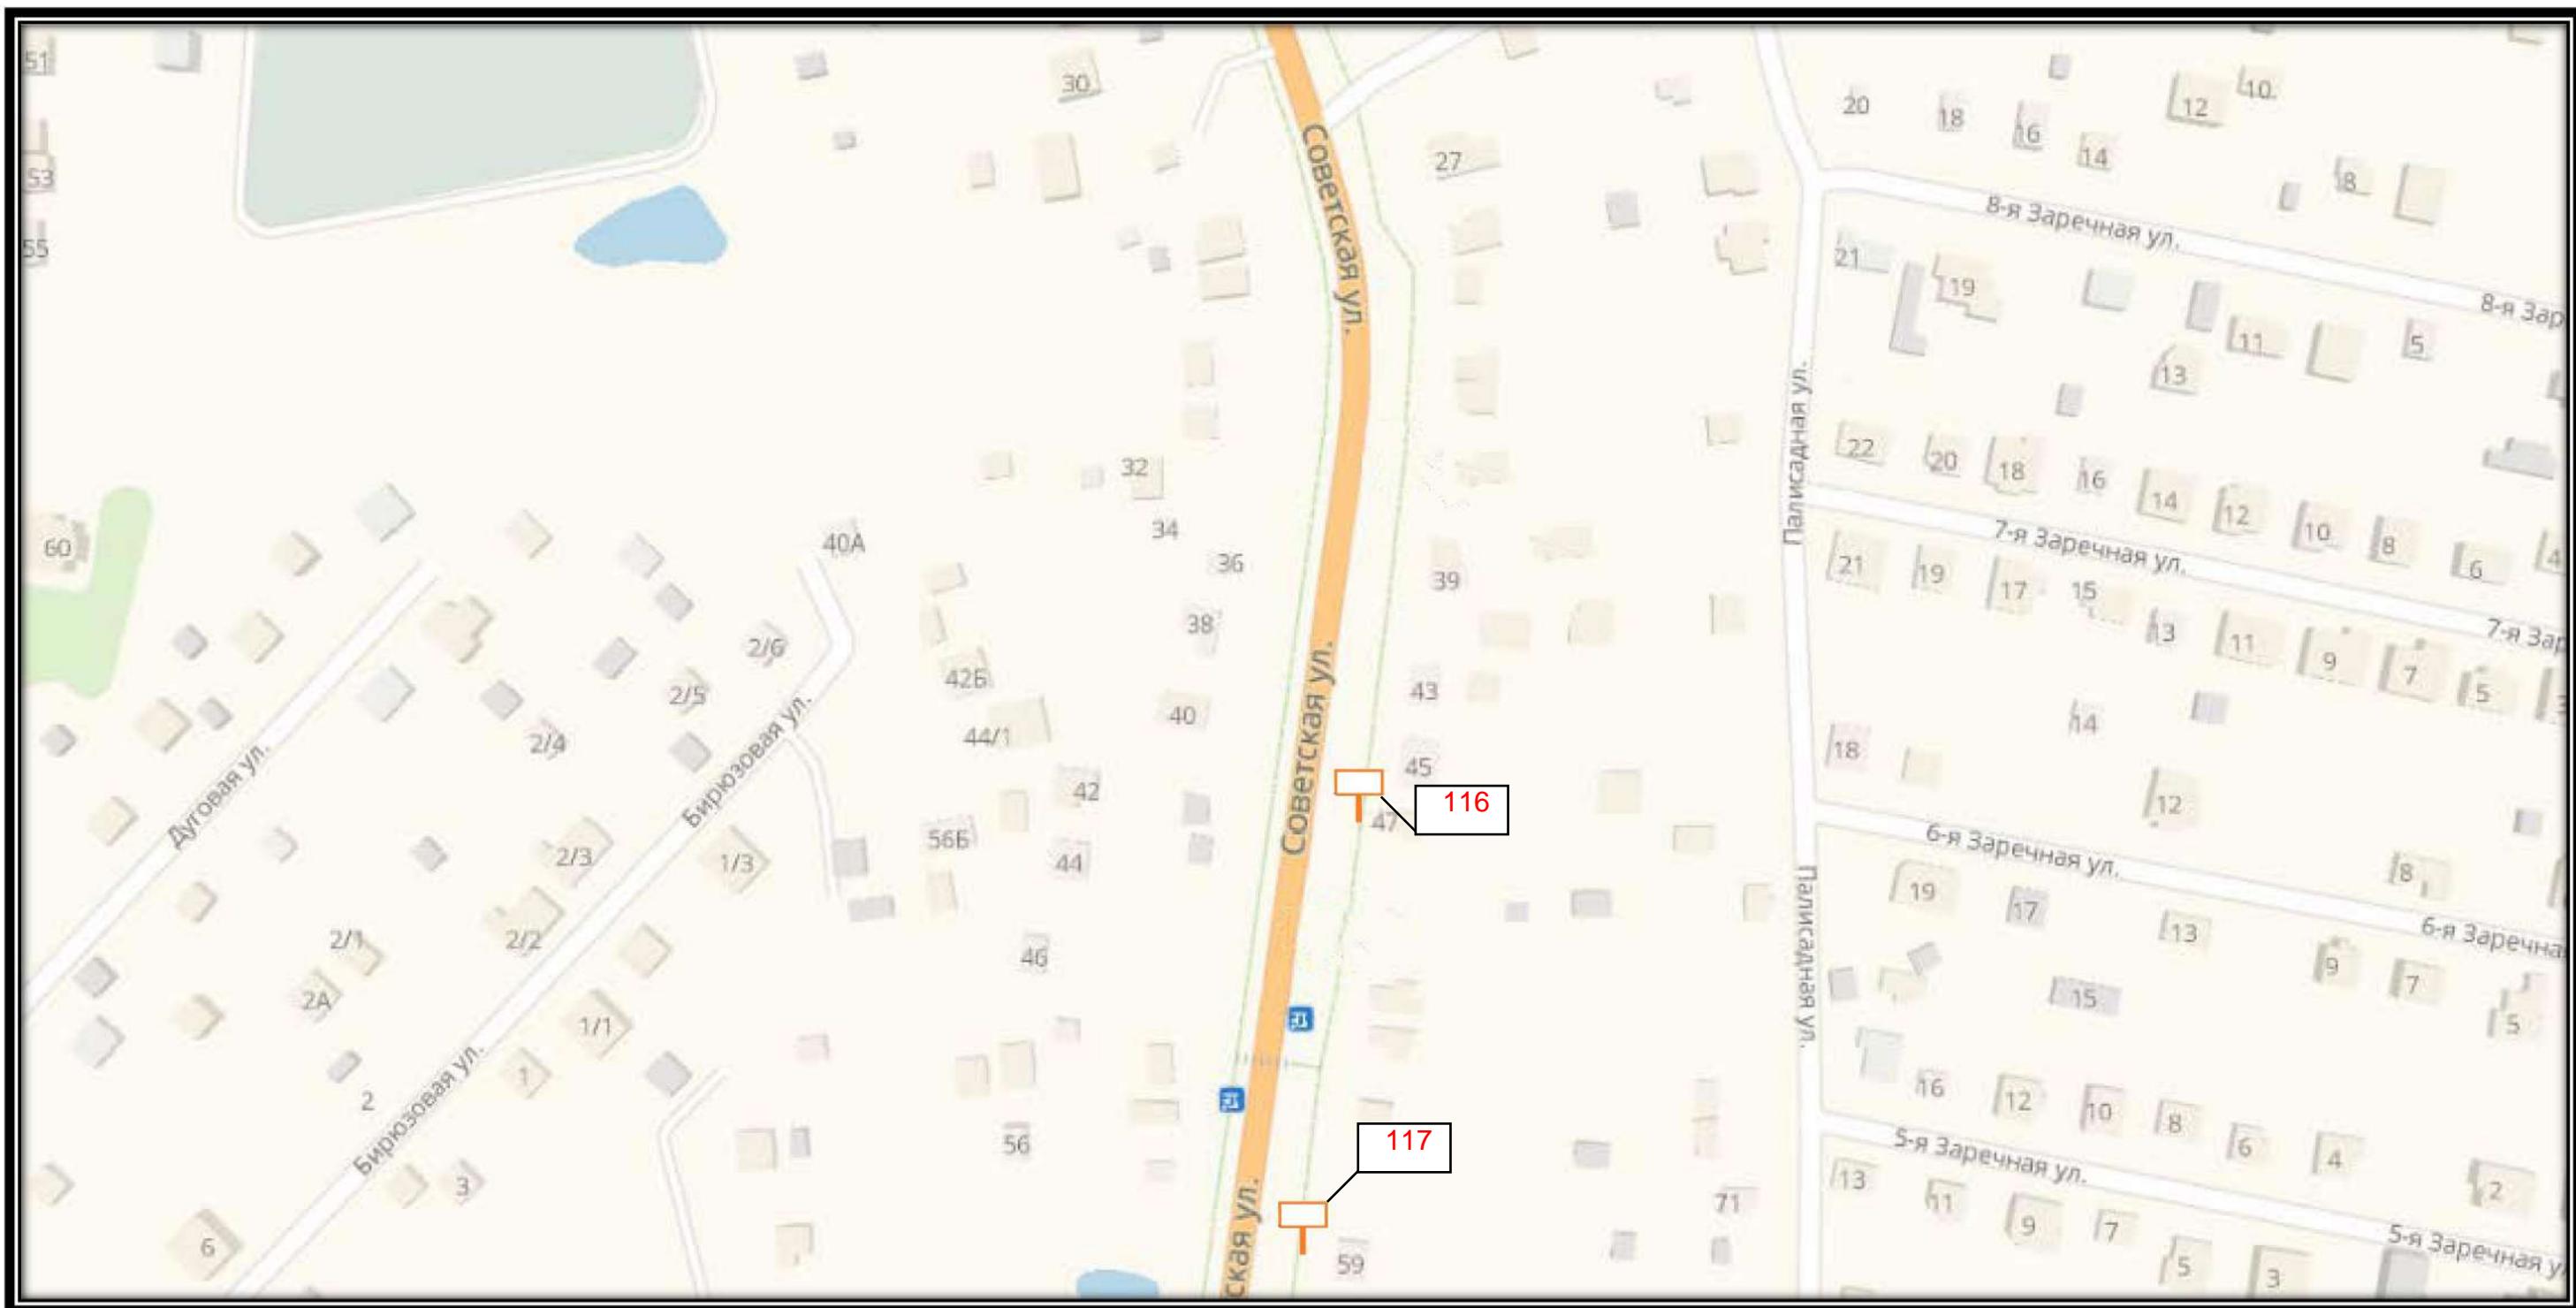




СХЕМА РАЗМЕЩЕНИЯ РЕКЛАМНЫХ КОНСТРУКЦИЙ
НА ТЕРРИТОРИИ ГОРОДСКОГО ОКРУГА ЧЕХОВ МОСКОВСКОЙ ОБЛАСТИ

Д 15

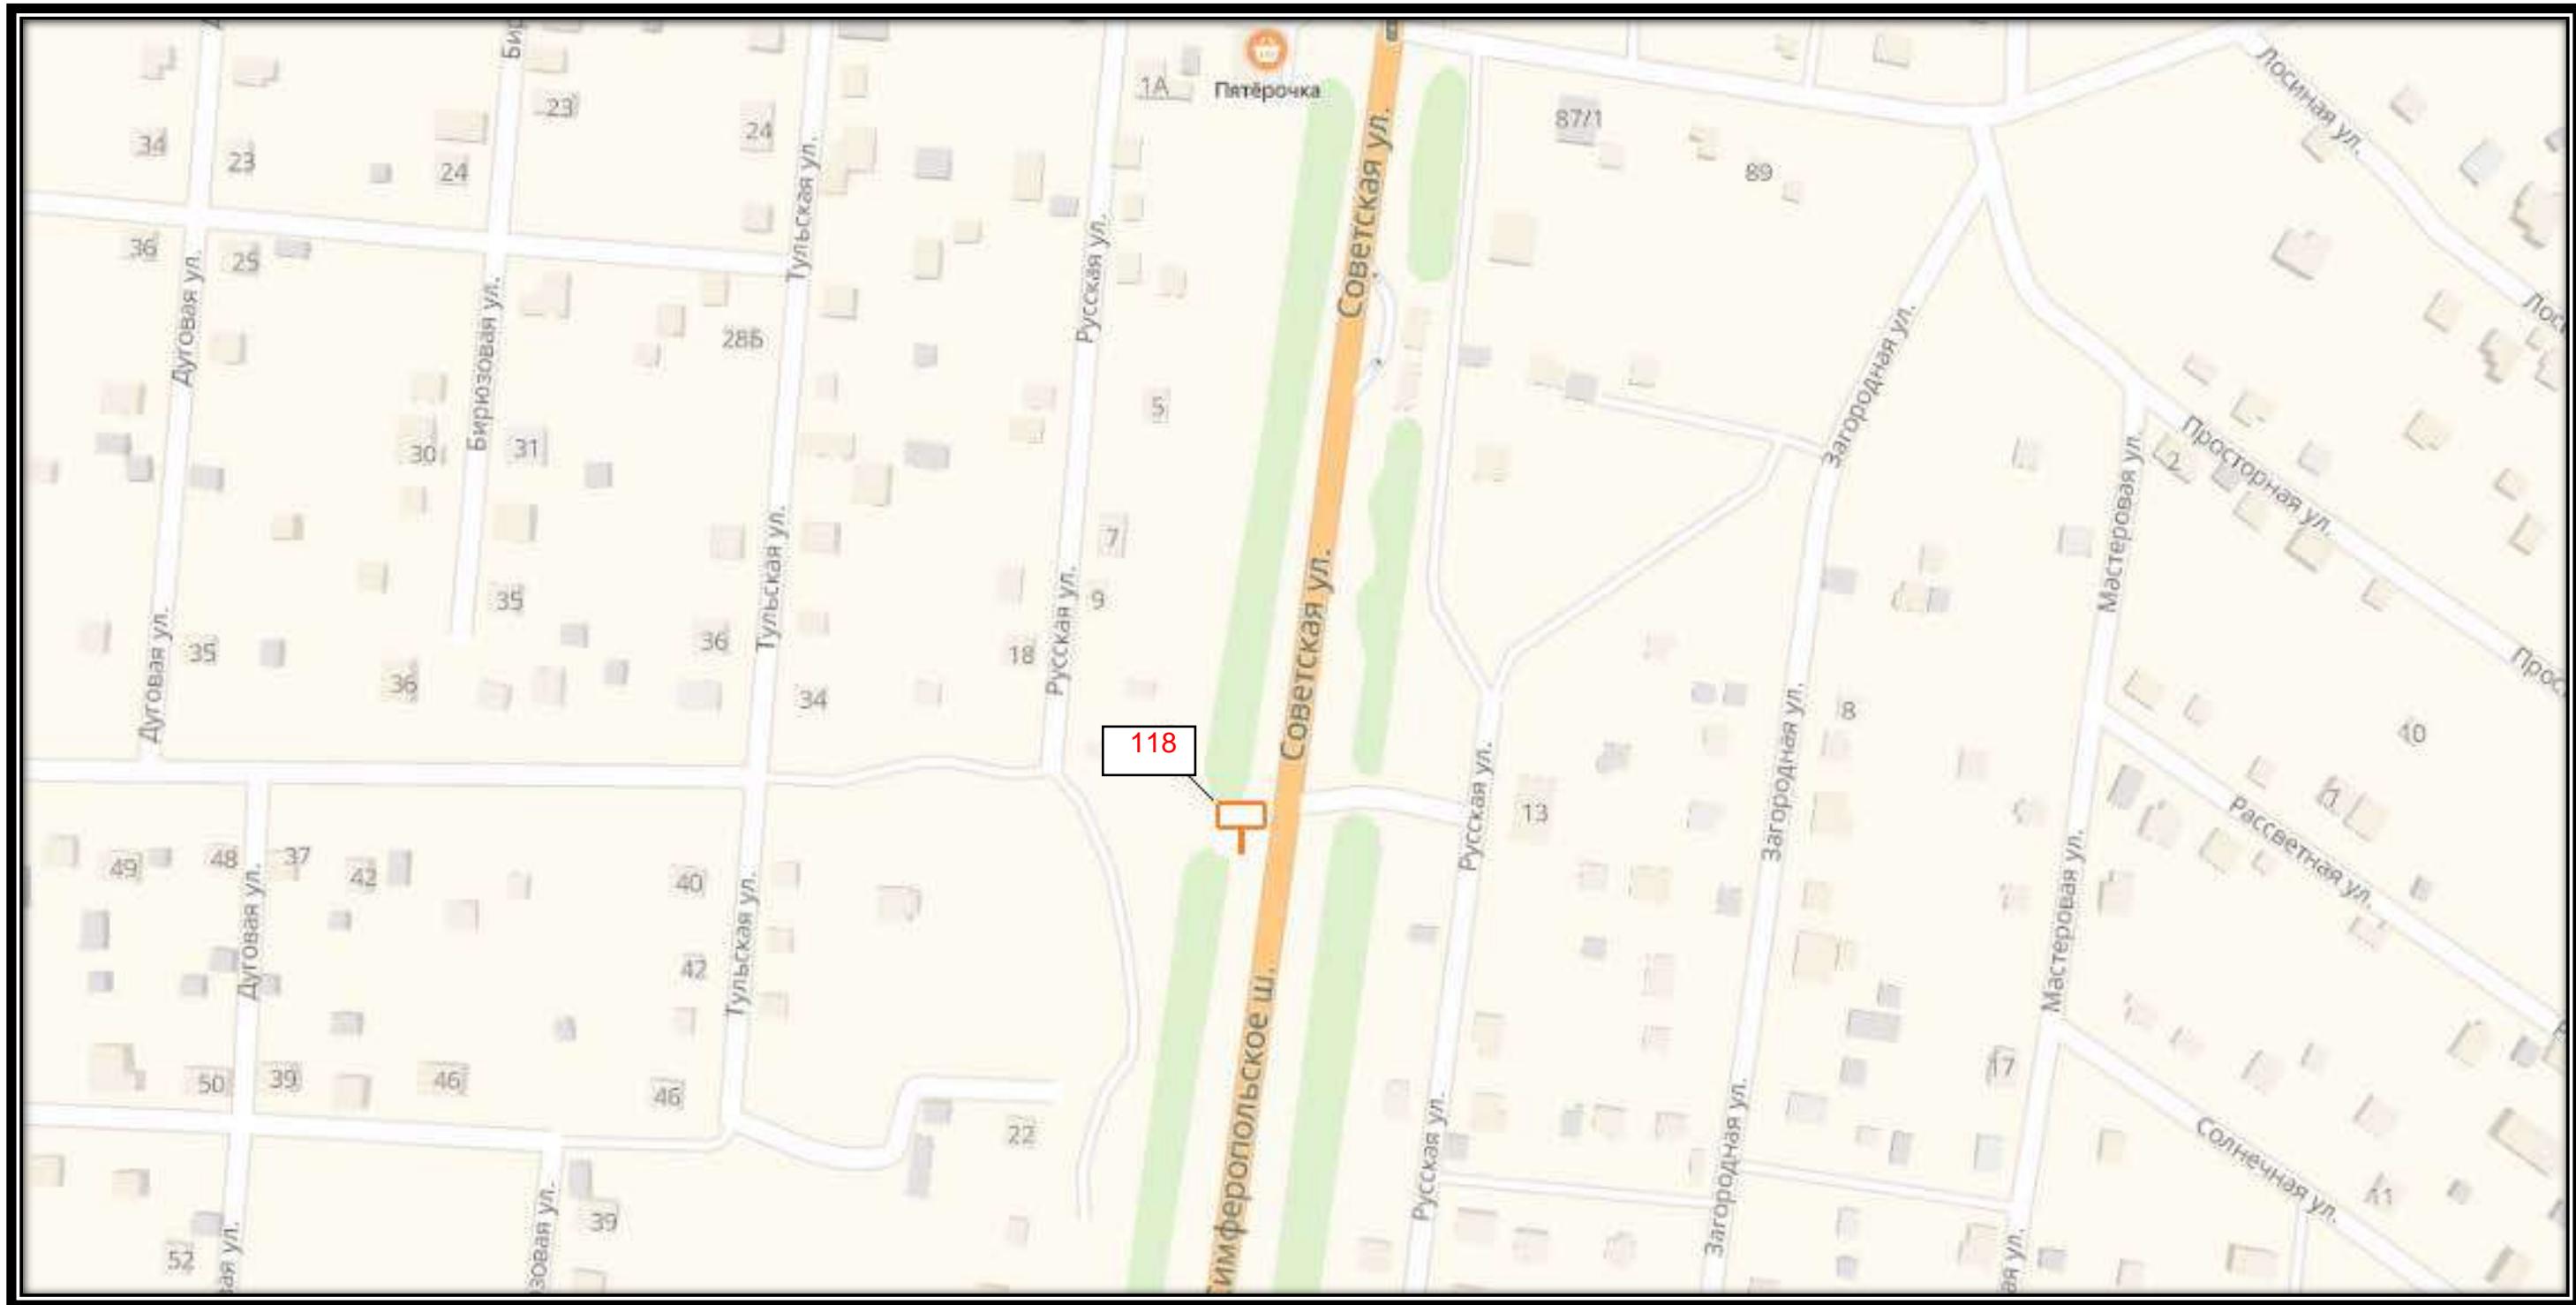




СХЕМА РАЗМЕЩЕНИЯ РЕКЛАМНЫХ КОНСТРУКЦИЙ
НА ТЕРРИТОРИИ ГОРОДСКОГО ОКРУГА ЧЕХОВ МОСКОВСКОЙ ОБЛАСТИ

Д 16

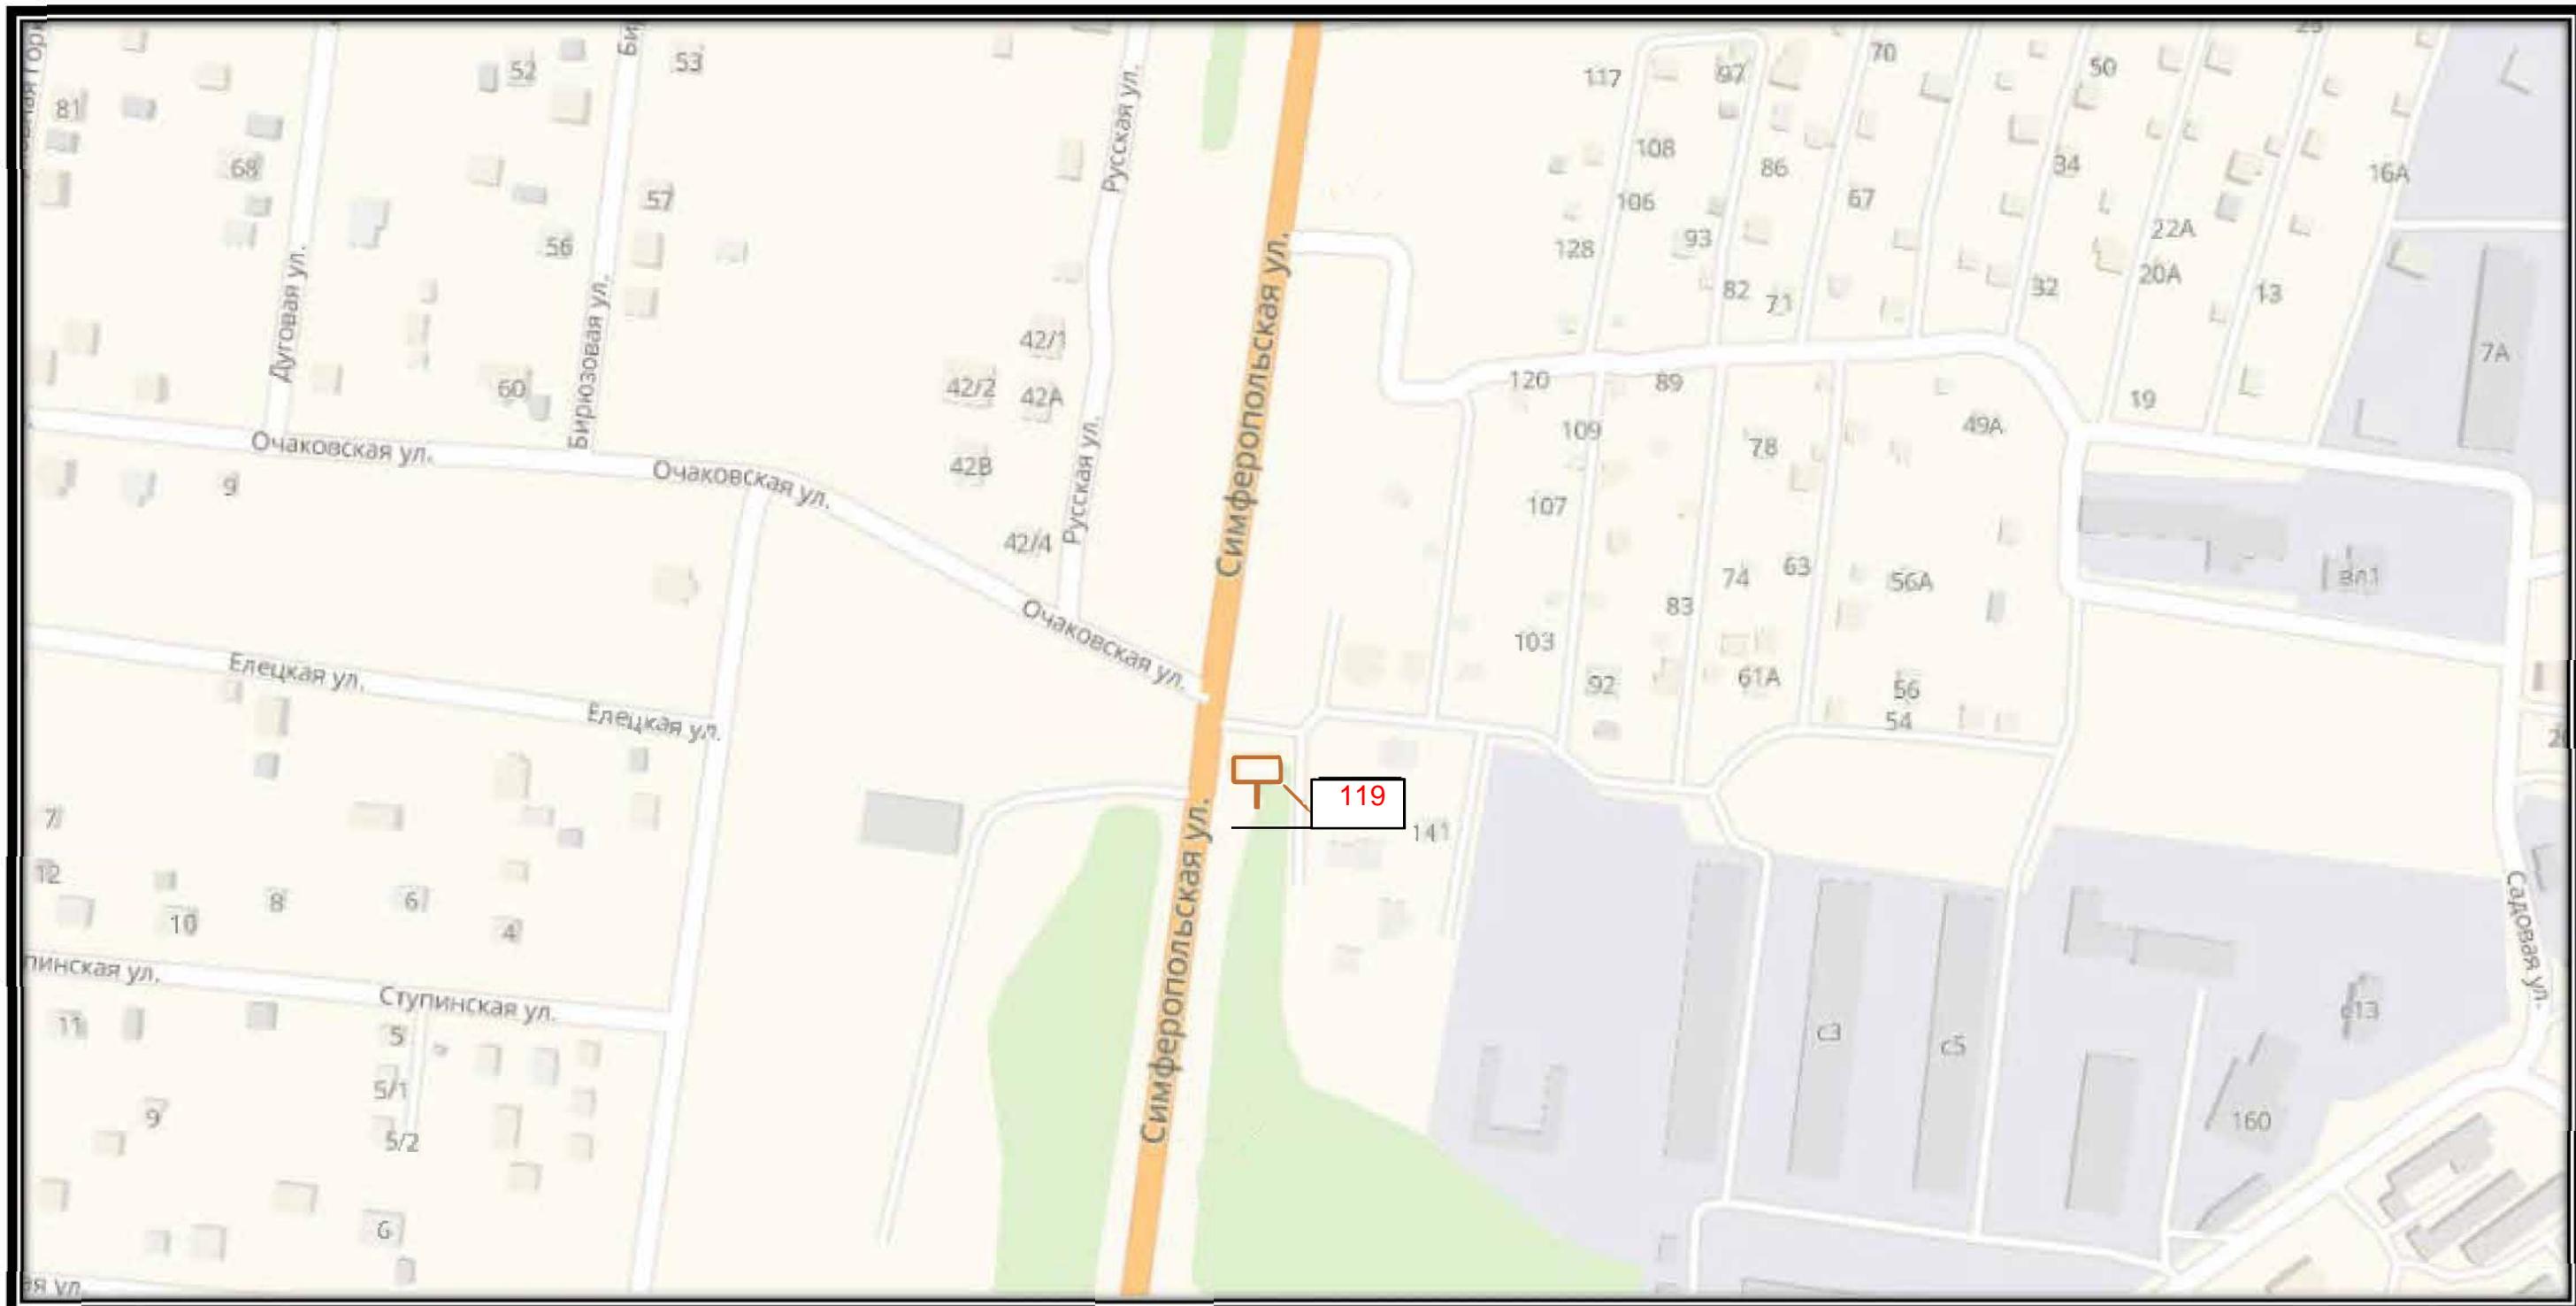




СХЕМА РАЗМЕЩЕНИЯ РЕКЛАМНЫХ КОНСТРУКЦИЙ
НА ТЕРРИТОРИИ ГОРОДСКОГО ОКРУГА ЧЕХОВ МОСКОВСКОЙ ОБЛАСТИ

Д 17

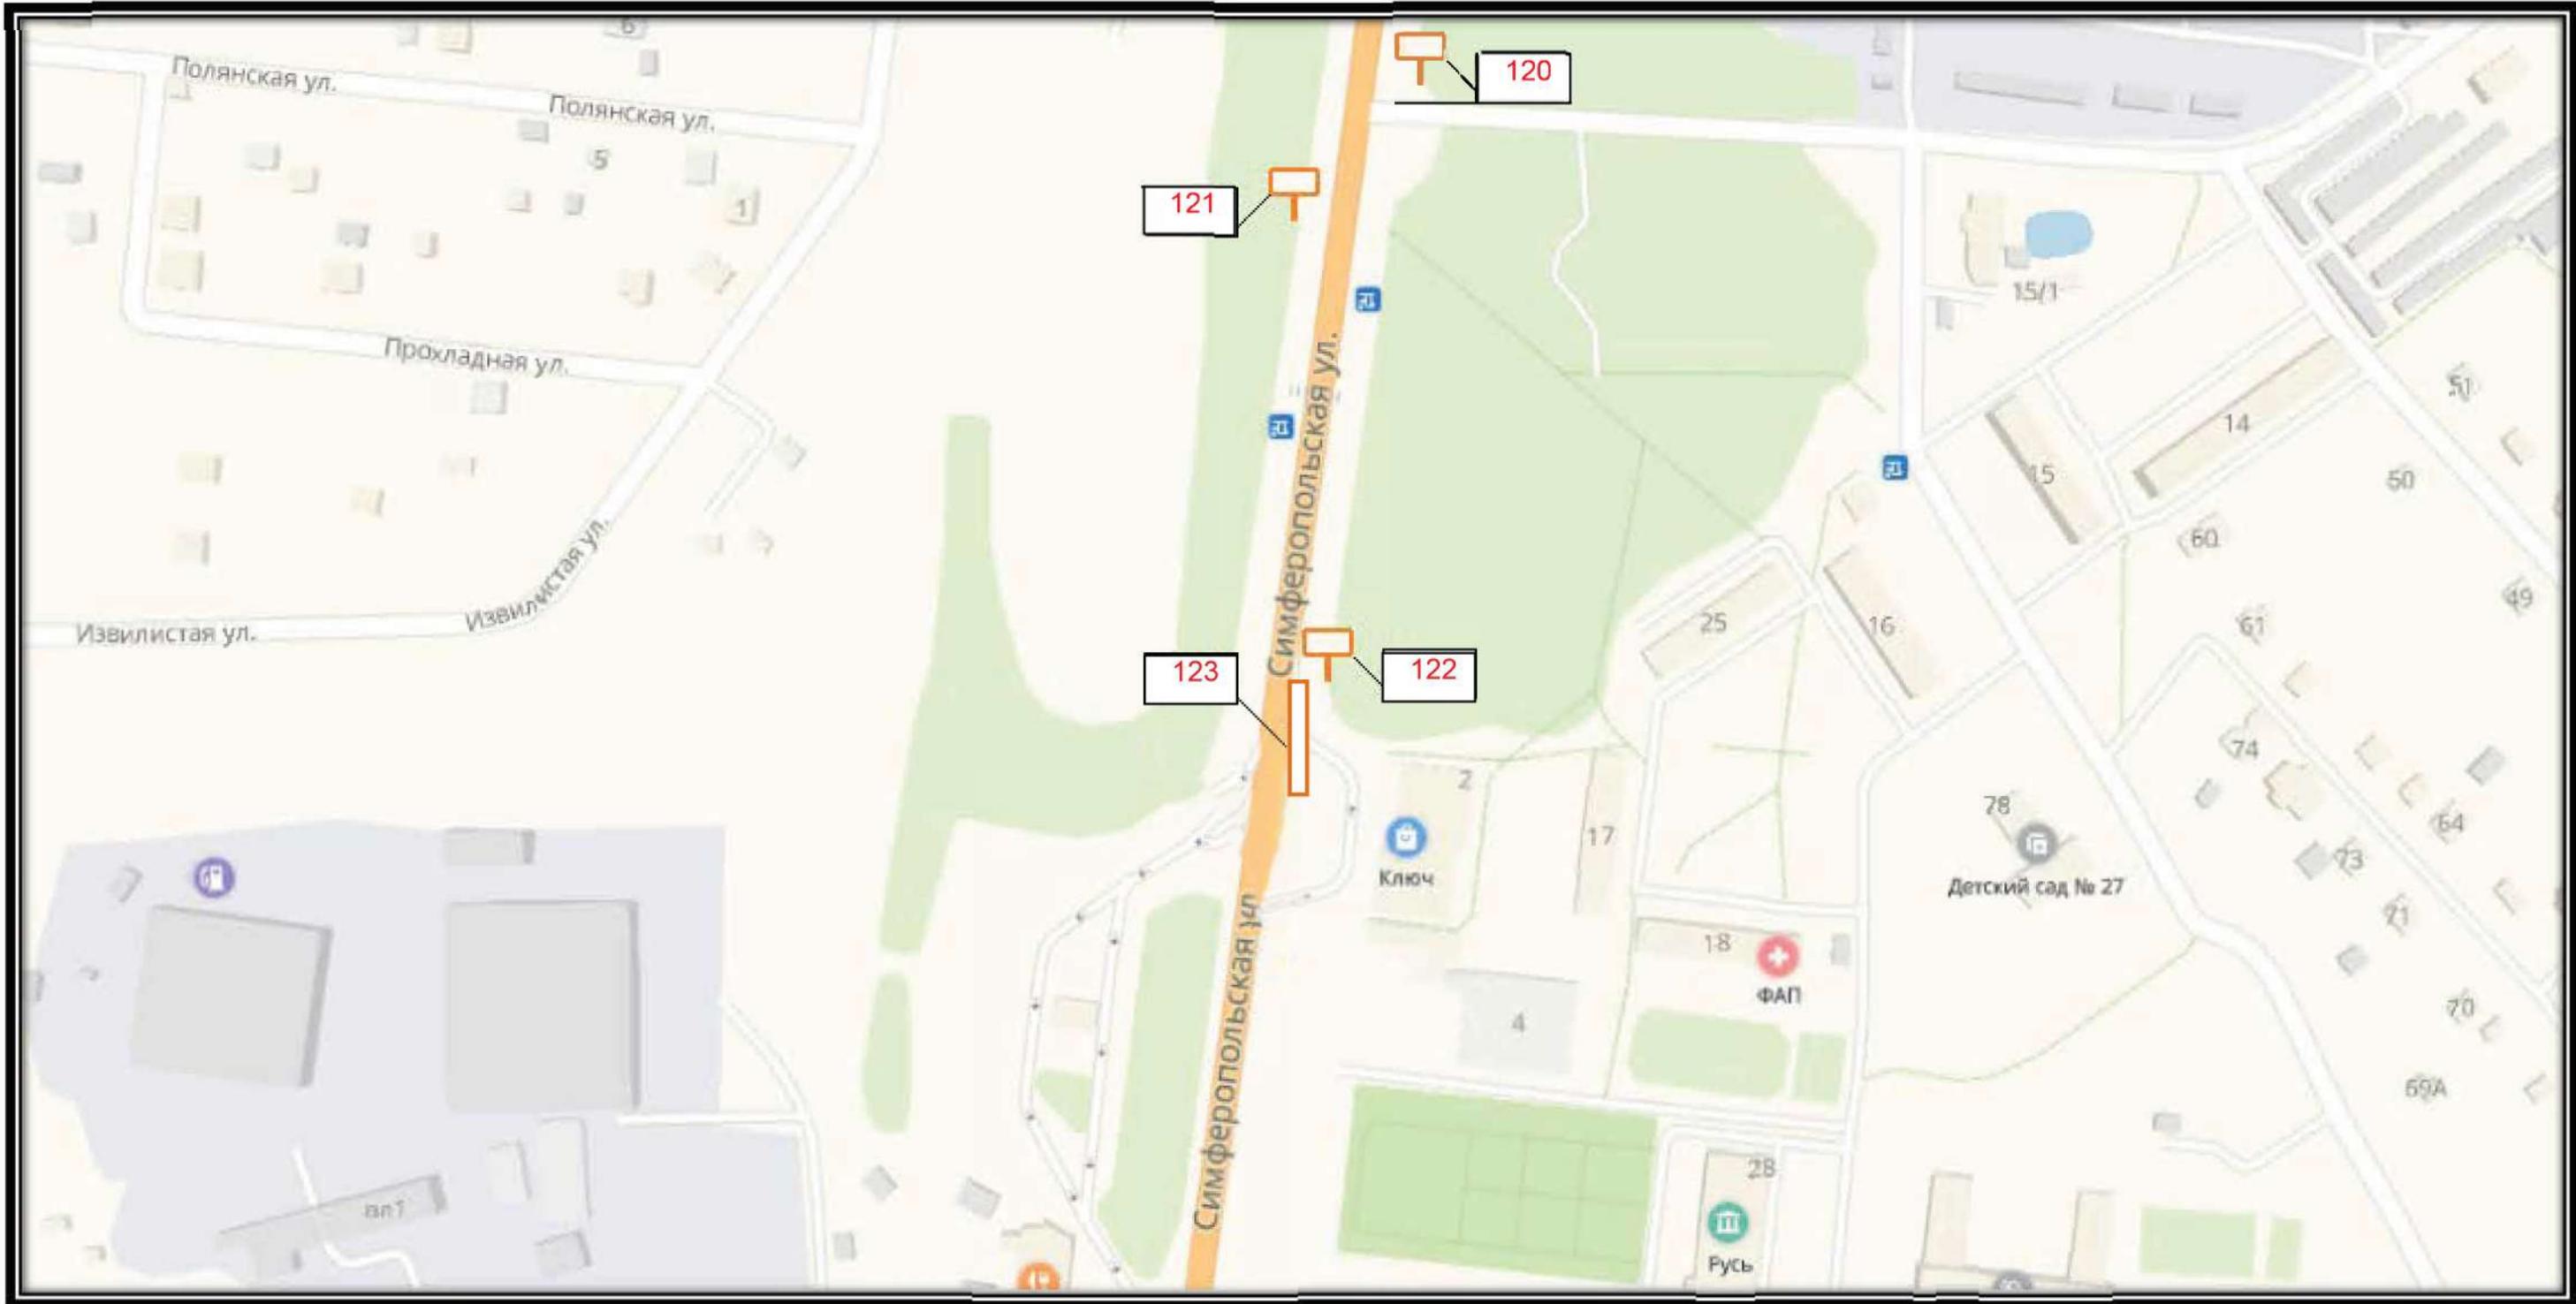




СХЕМА РАЗМЕЩЕНИЯ РЕКЛАМНЫХ КОНСТРУКЦИЙ
НА ТЕРРИТОРИИ ГОРОДСКОГО ОКРУГА ЧЕХОВ МОСКОВСКОЙ ОБЛАСТИ

Д 18

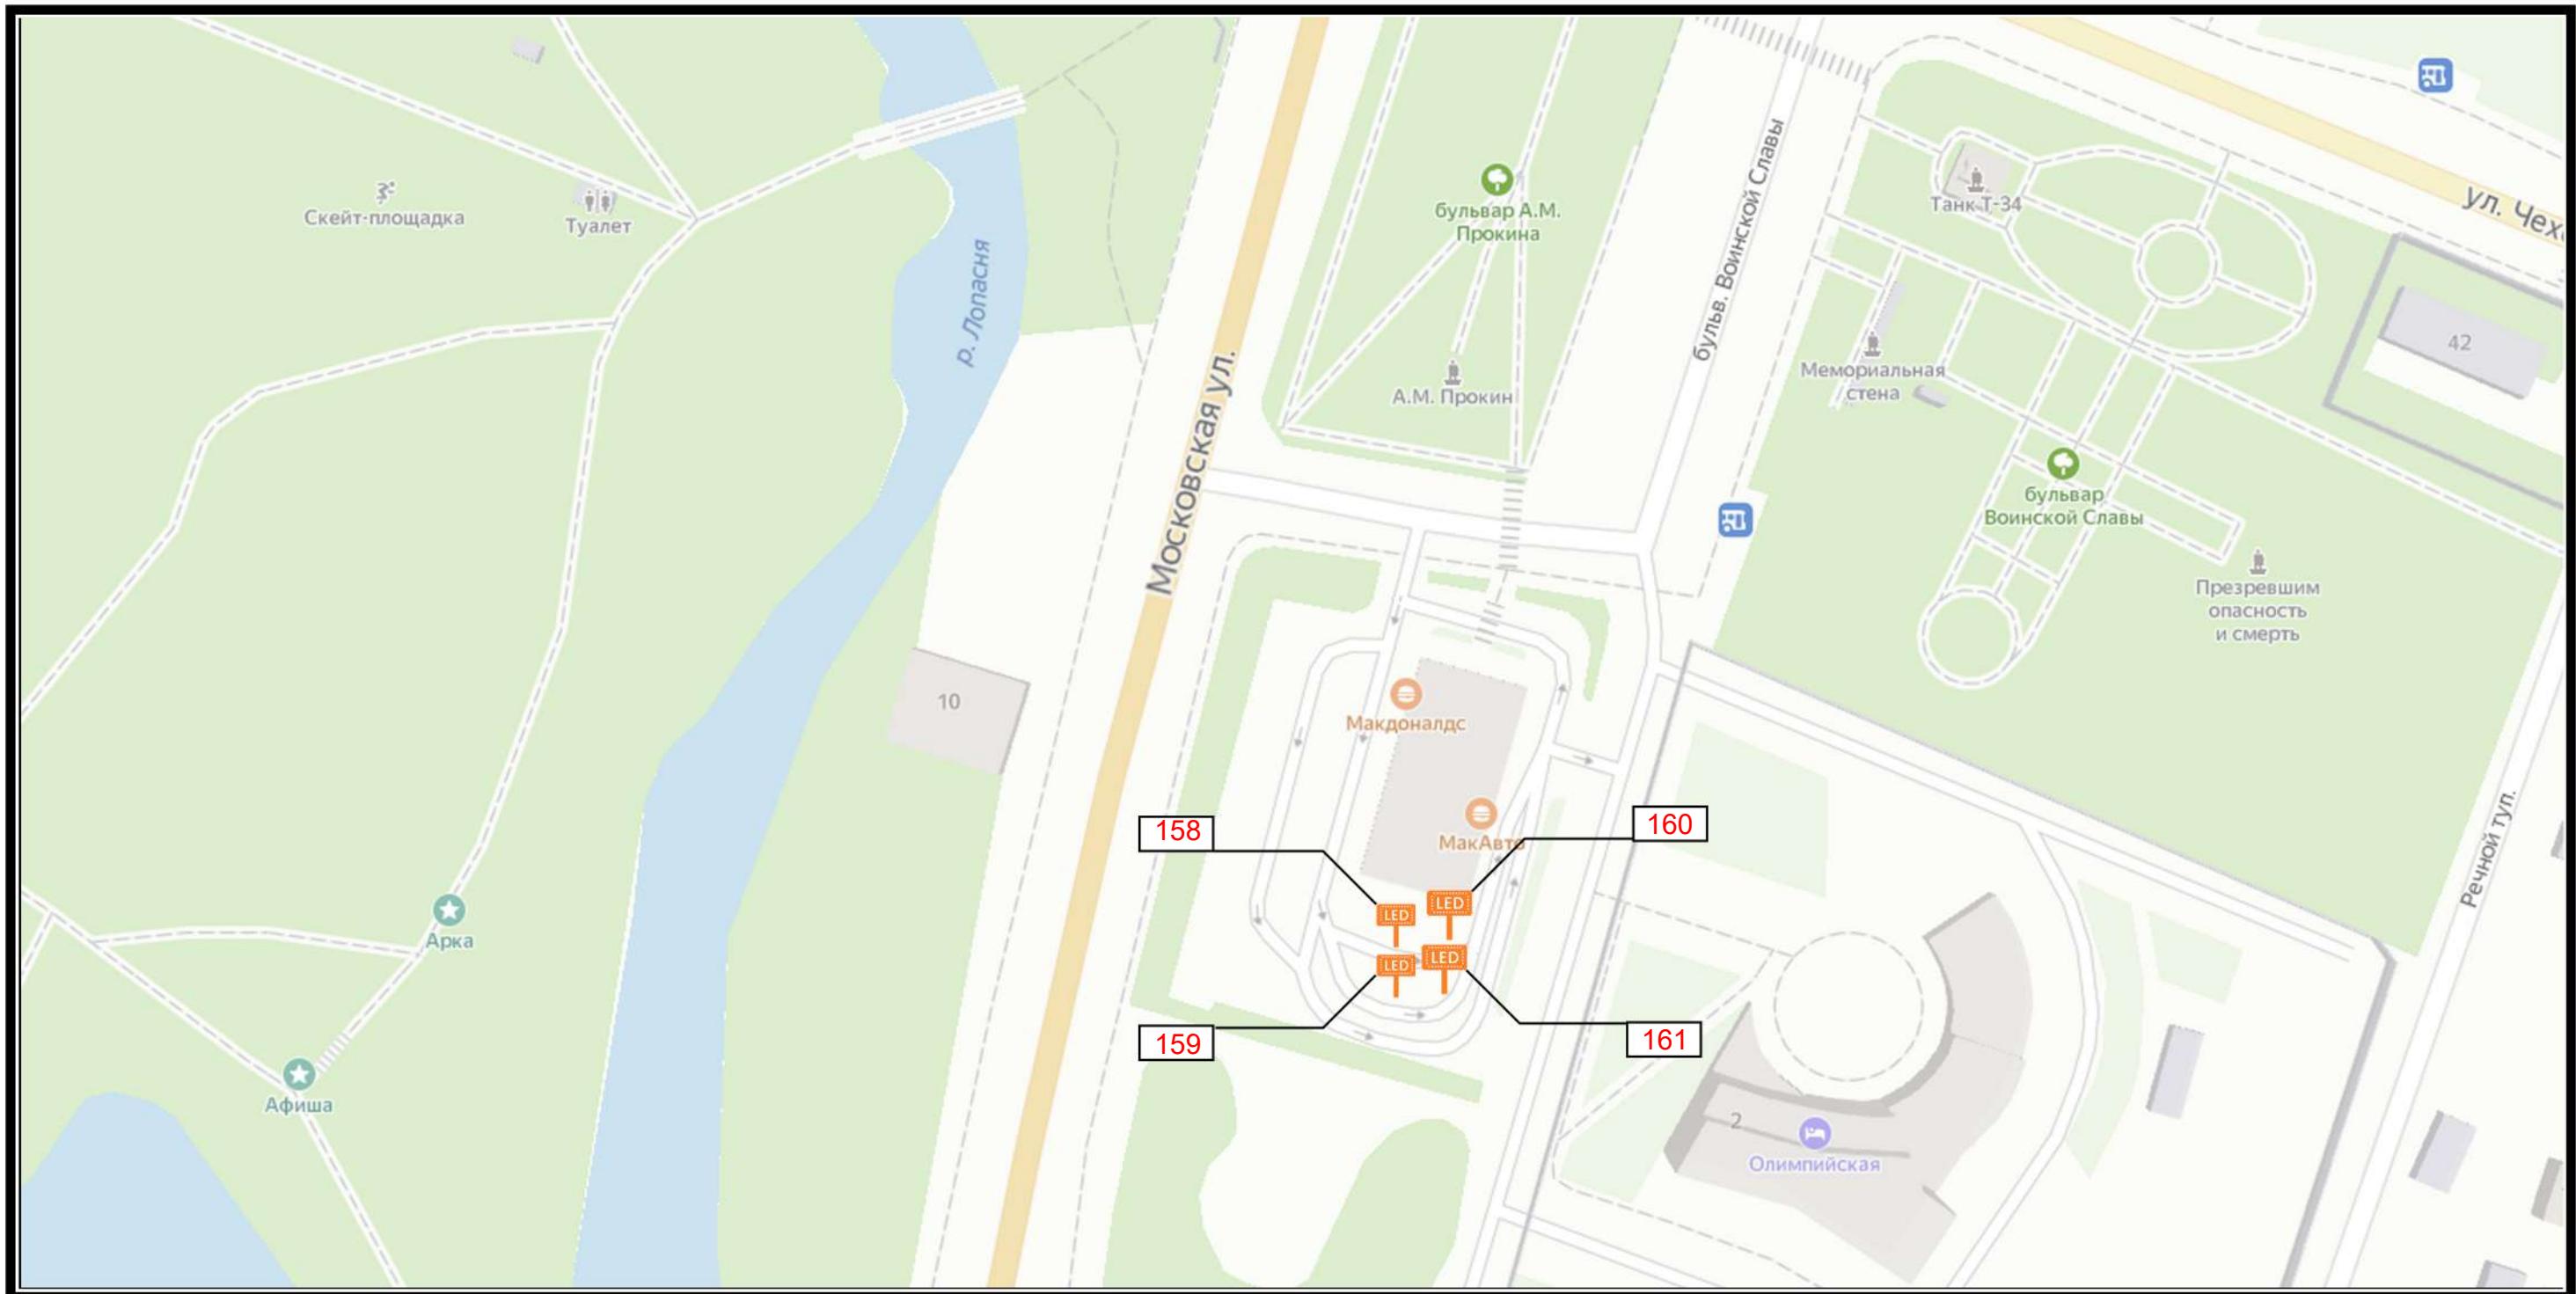




СХЕМА РАЗМЕЩЕНИЯ РЕКЛАМНЫХ КОНСТРУКЦИЙ
НА ТЕРРИТОРИИ ГОРОДСКОГО ОКРУГА ЧЕХОВ МОСКОВСКОЙ ОБЛАСТИ

Д 19

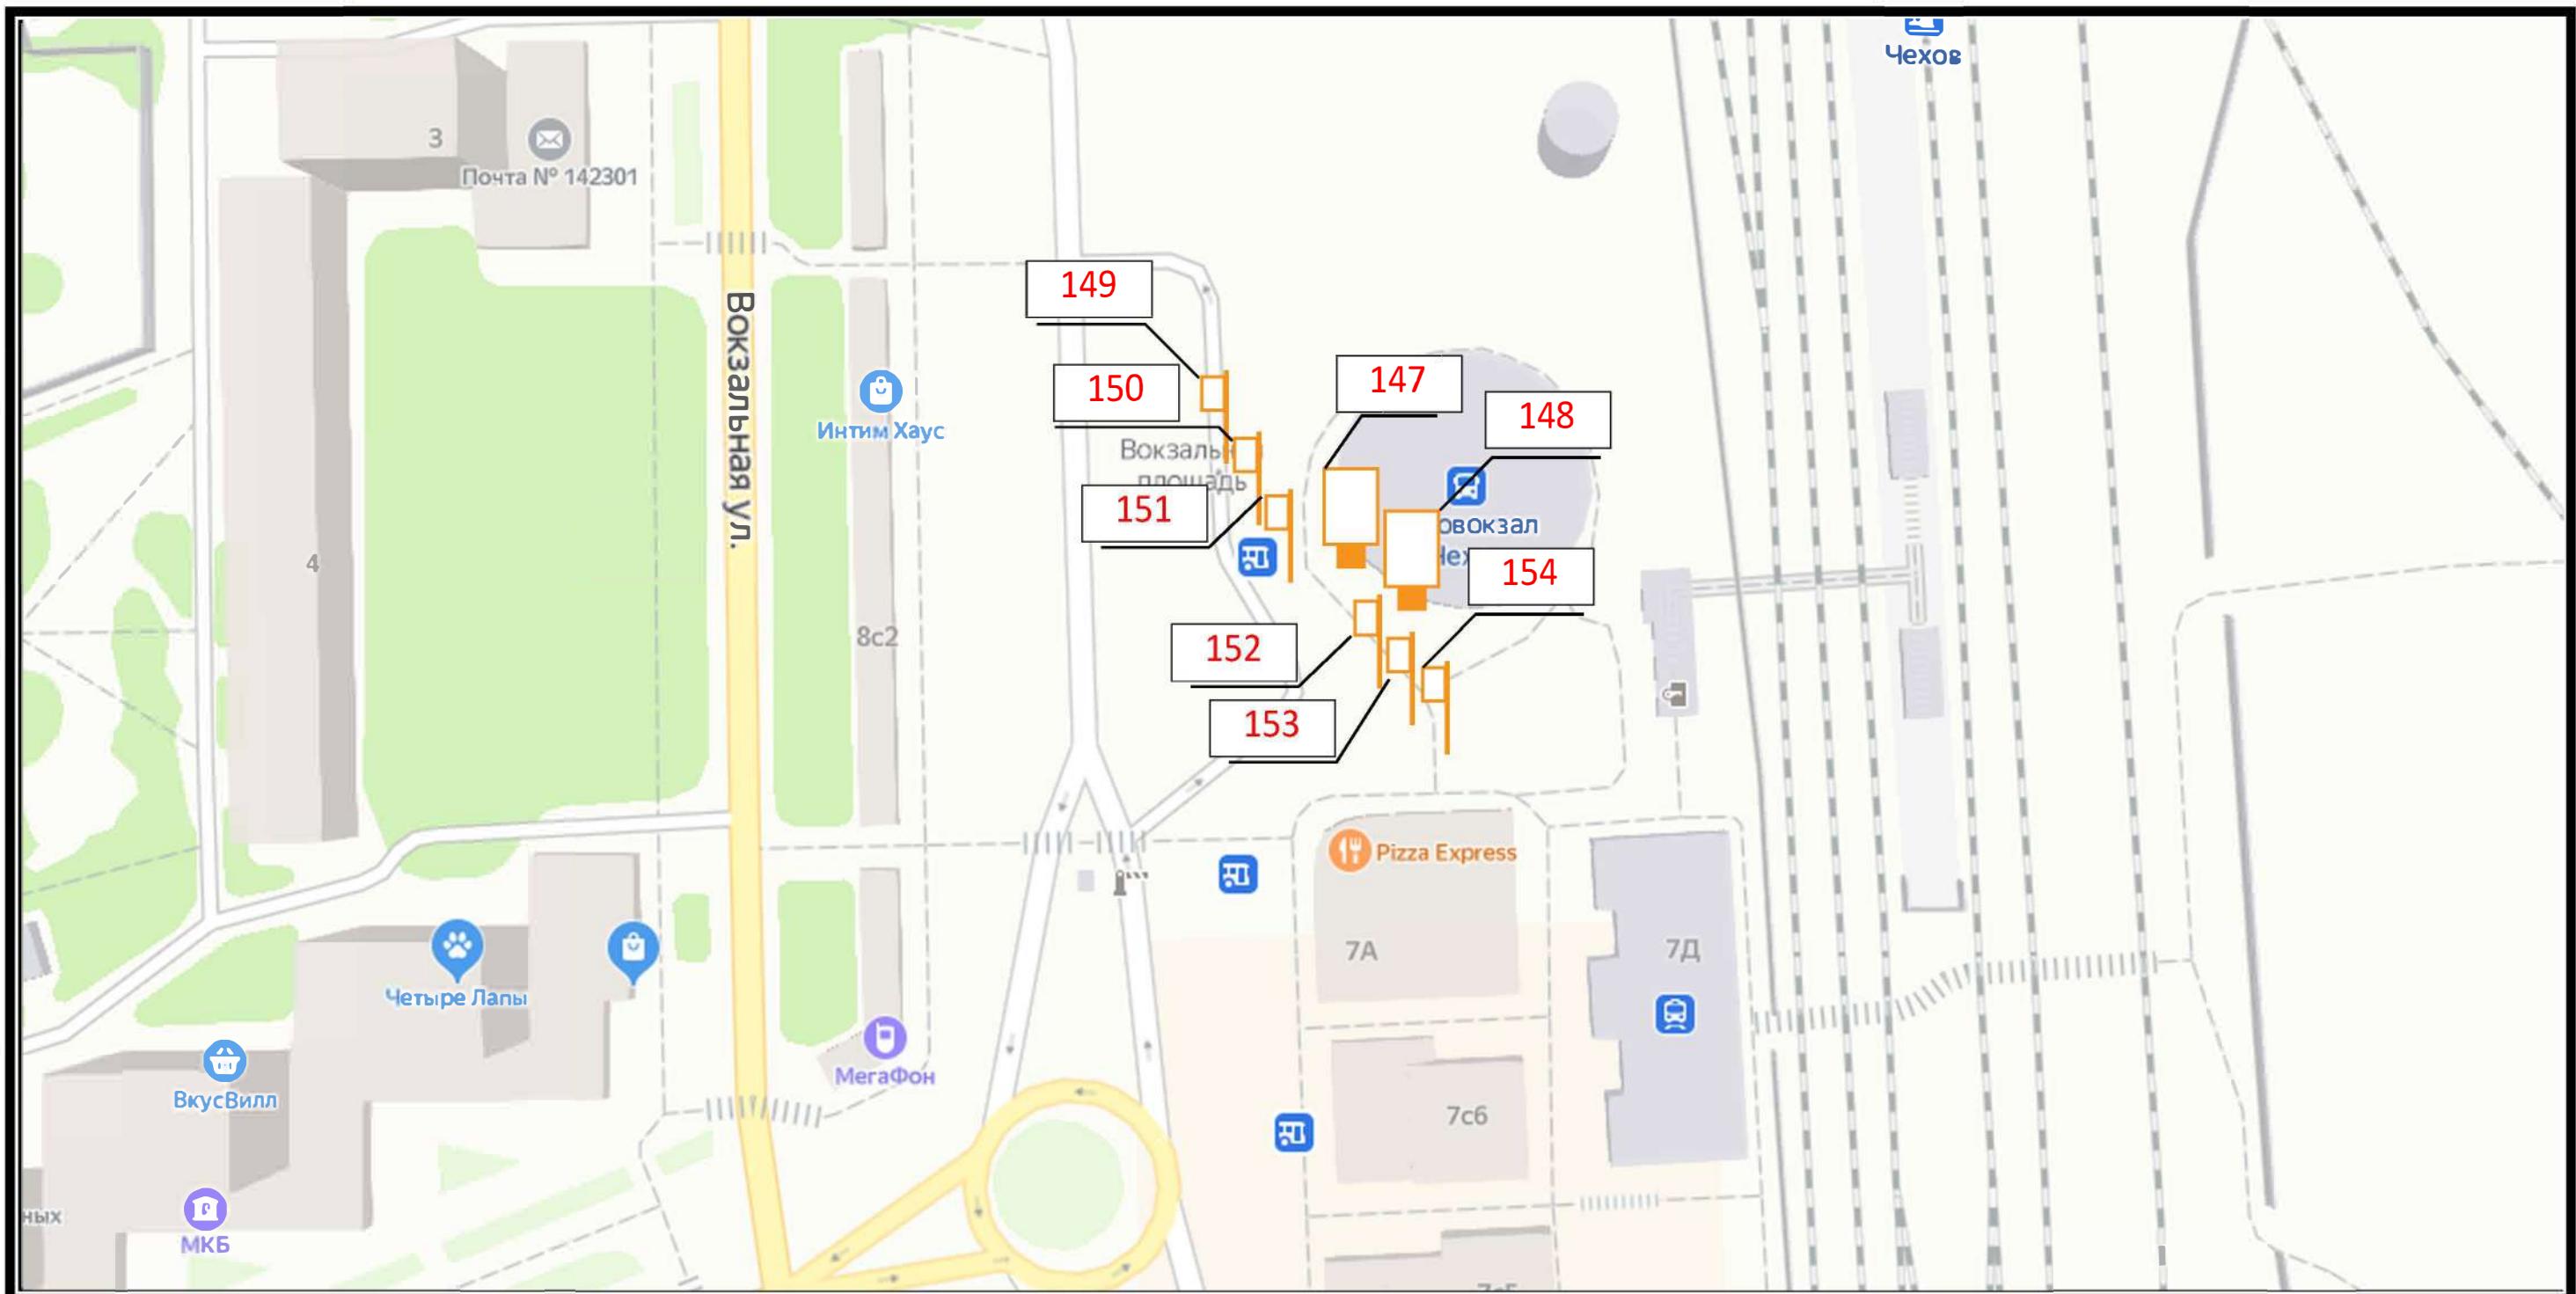




СХЕМА РАЗМЕЩЕНИЯ РЕКЛАМНЫХ КОНСТРУКЦИЙ
НА ТЕРРИТОРИИ ГОРОДСКОГО ОКРУГА ЧЕХОВ МОСКОВСКОЙ ОБЛАСТИ

Д 20

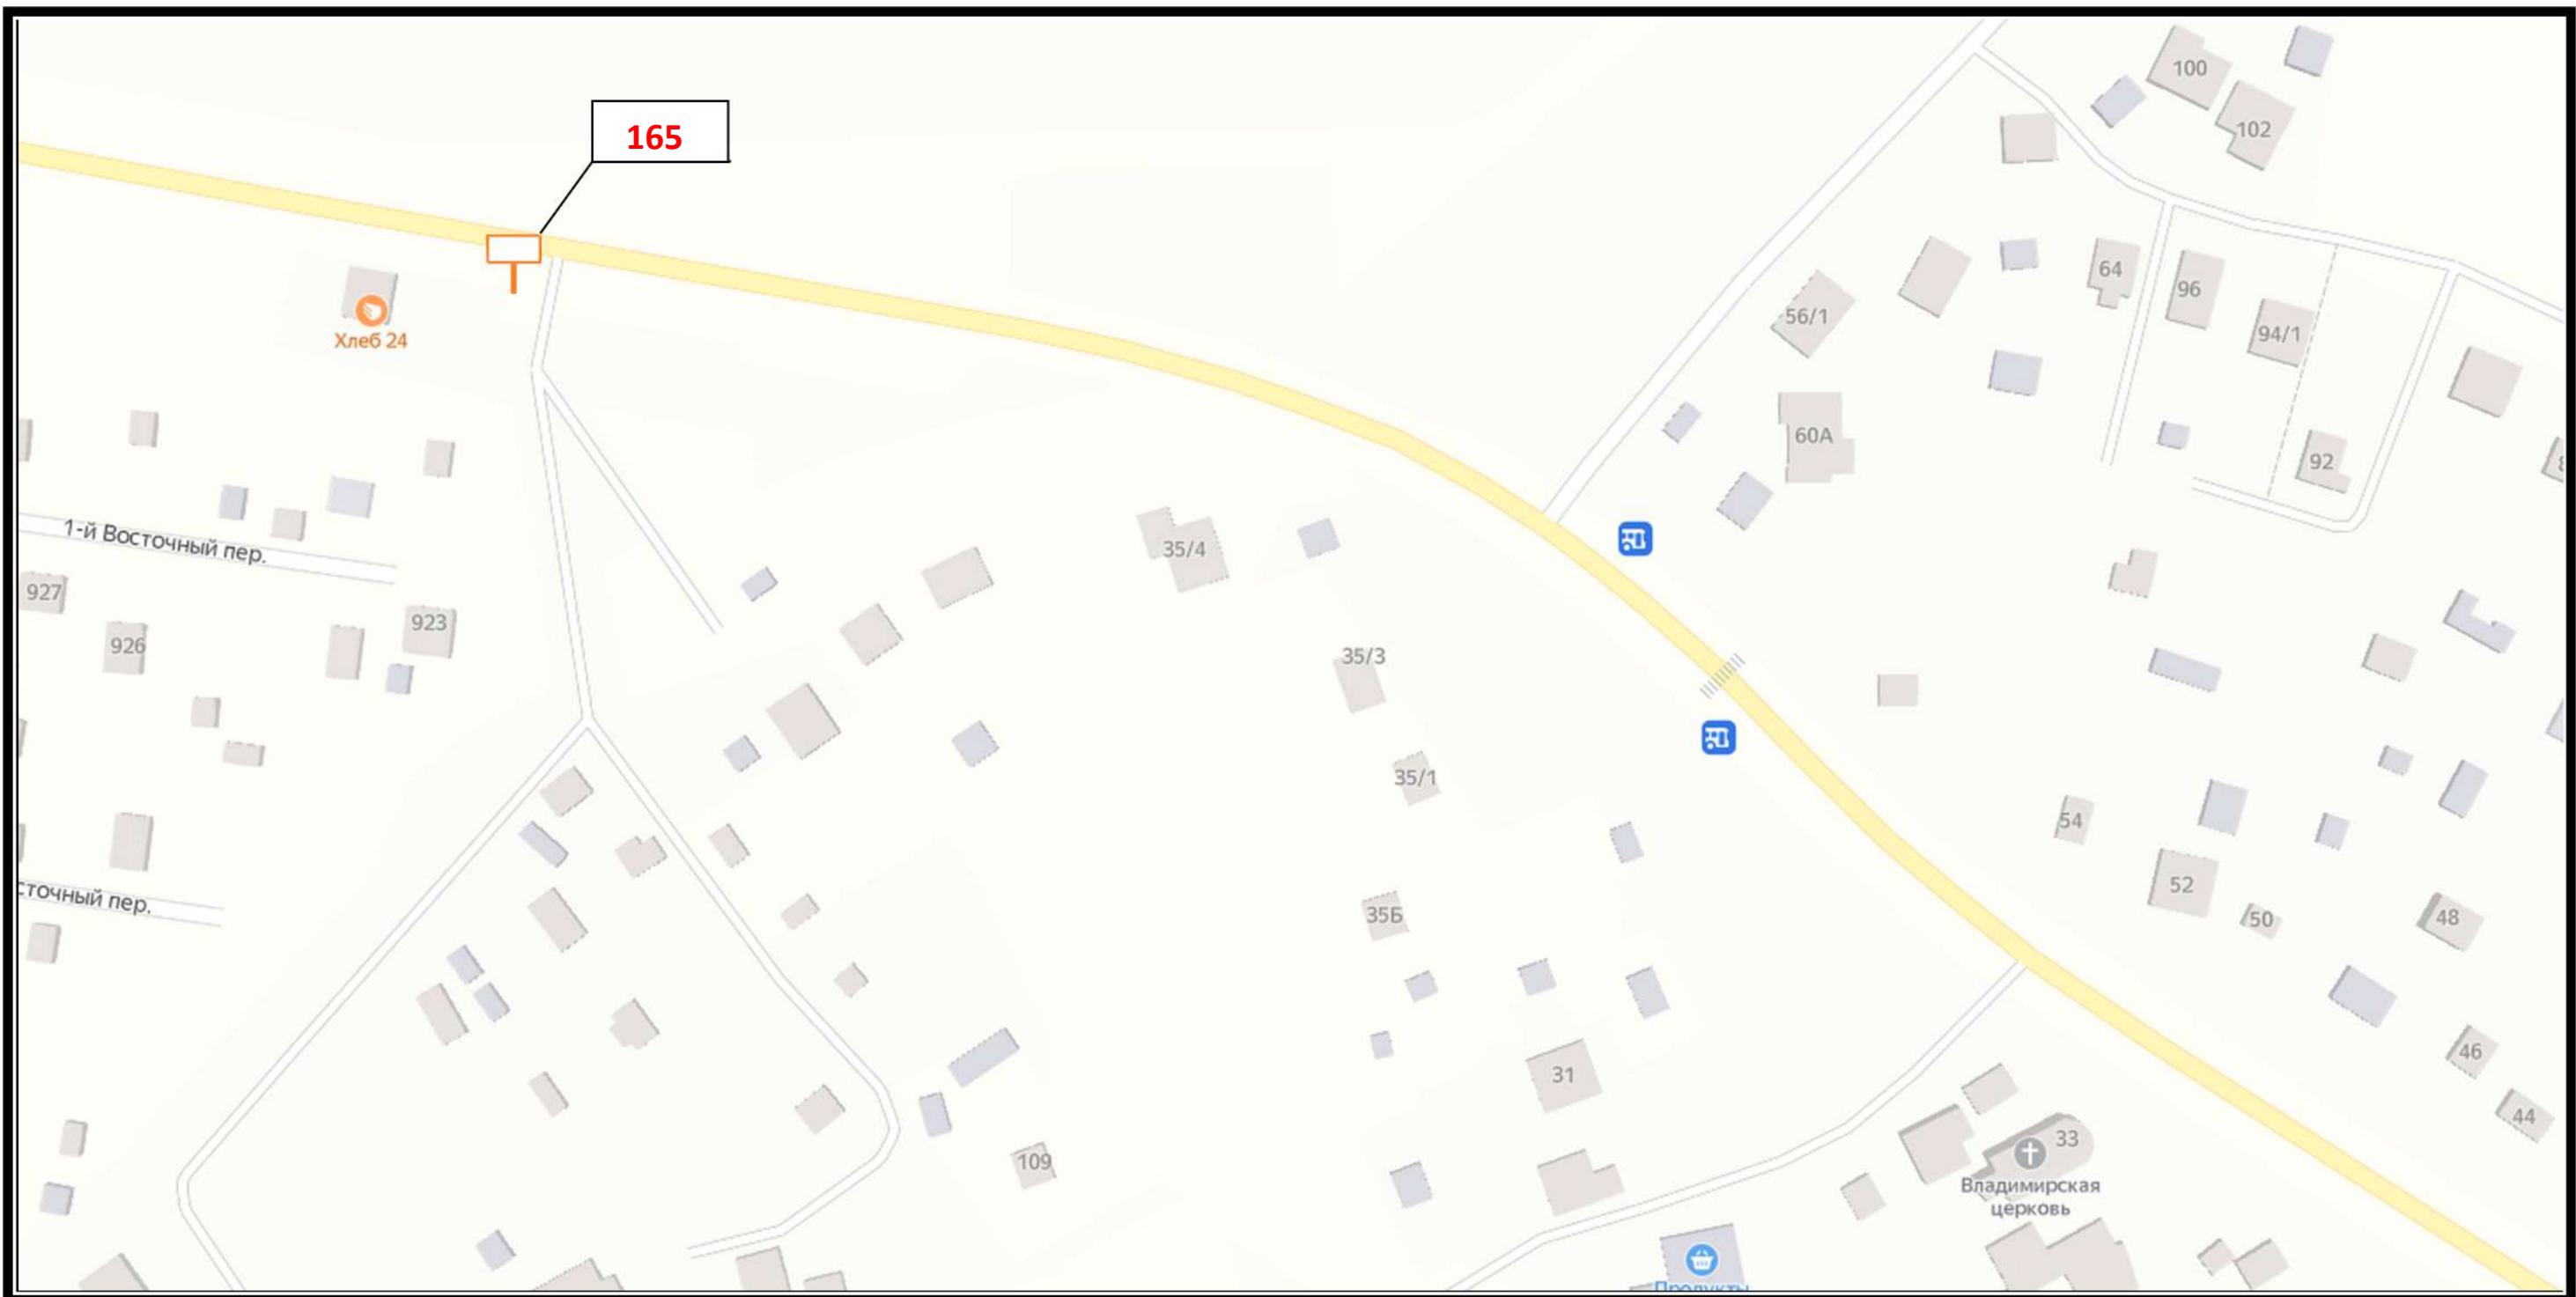




СХЕМА РАЗМЕЩЕНИЯ РЕКЛАМНЫХ КОНСТРУКЦИЙ
НА ТЕРРИТОРИИ ГОРОДСКОГО ОКРУГА ЧЕХОВ МОСКОВСКОЙ ОБЛАСТИ

Сектор Е

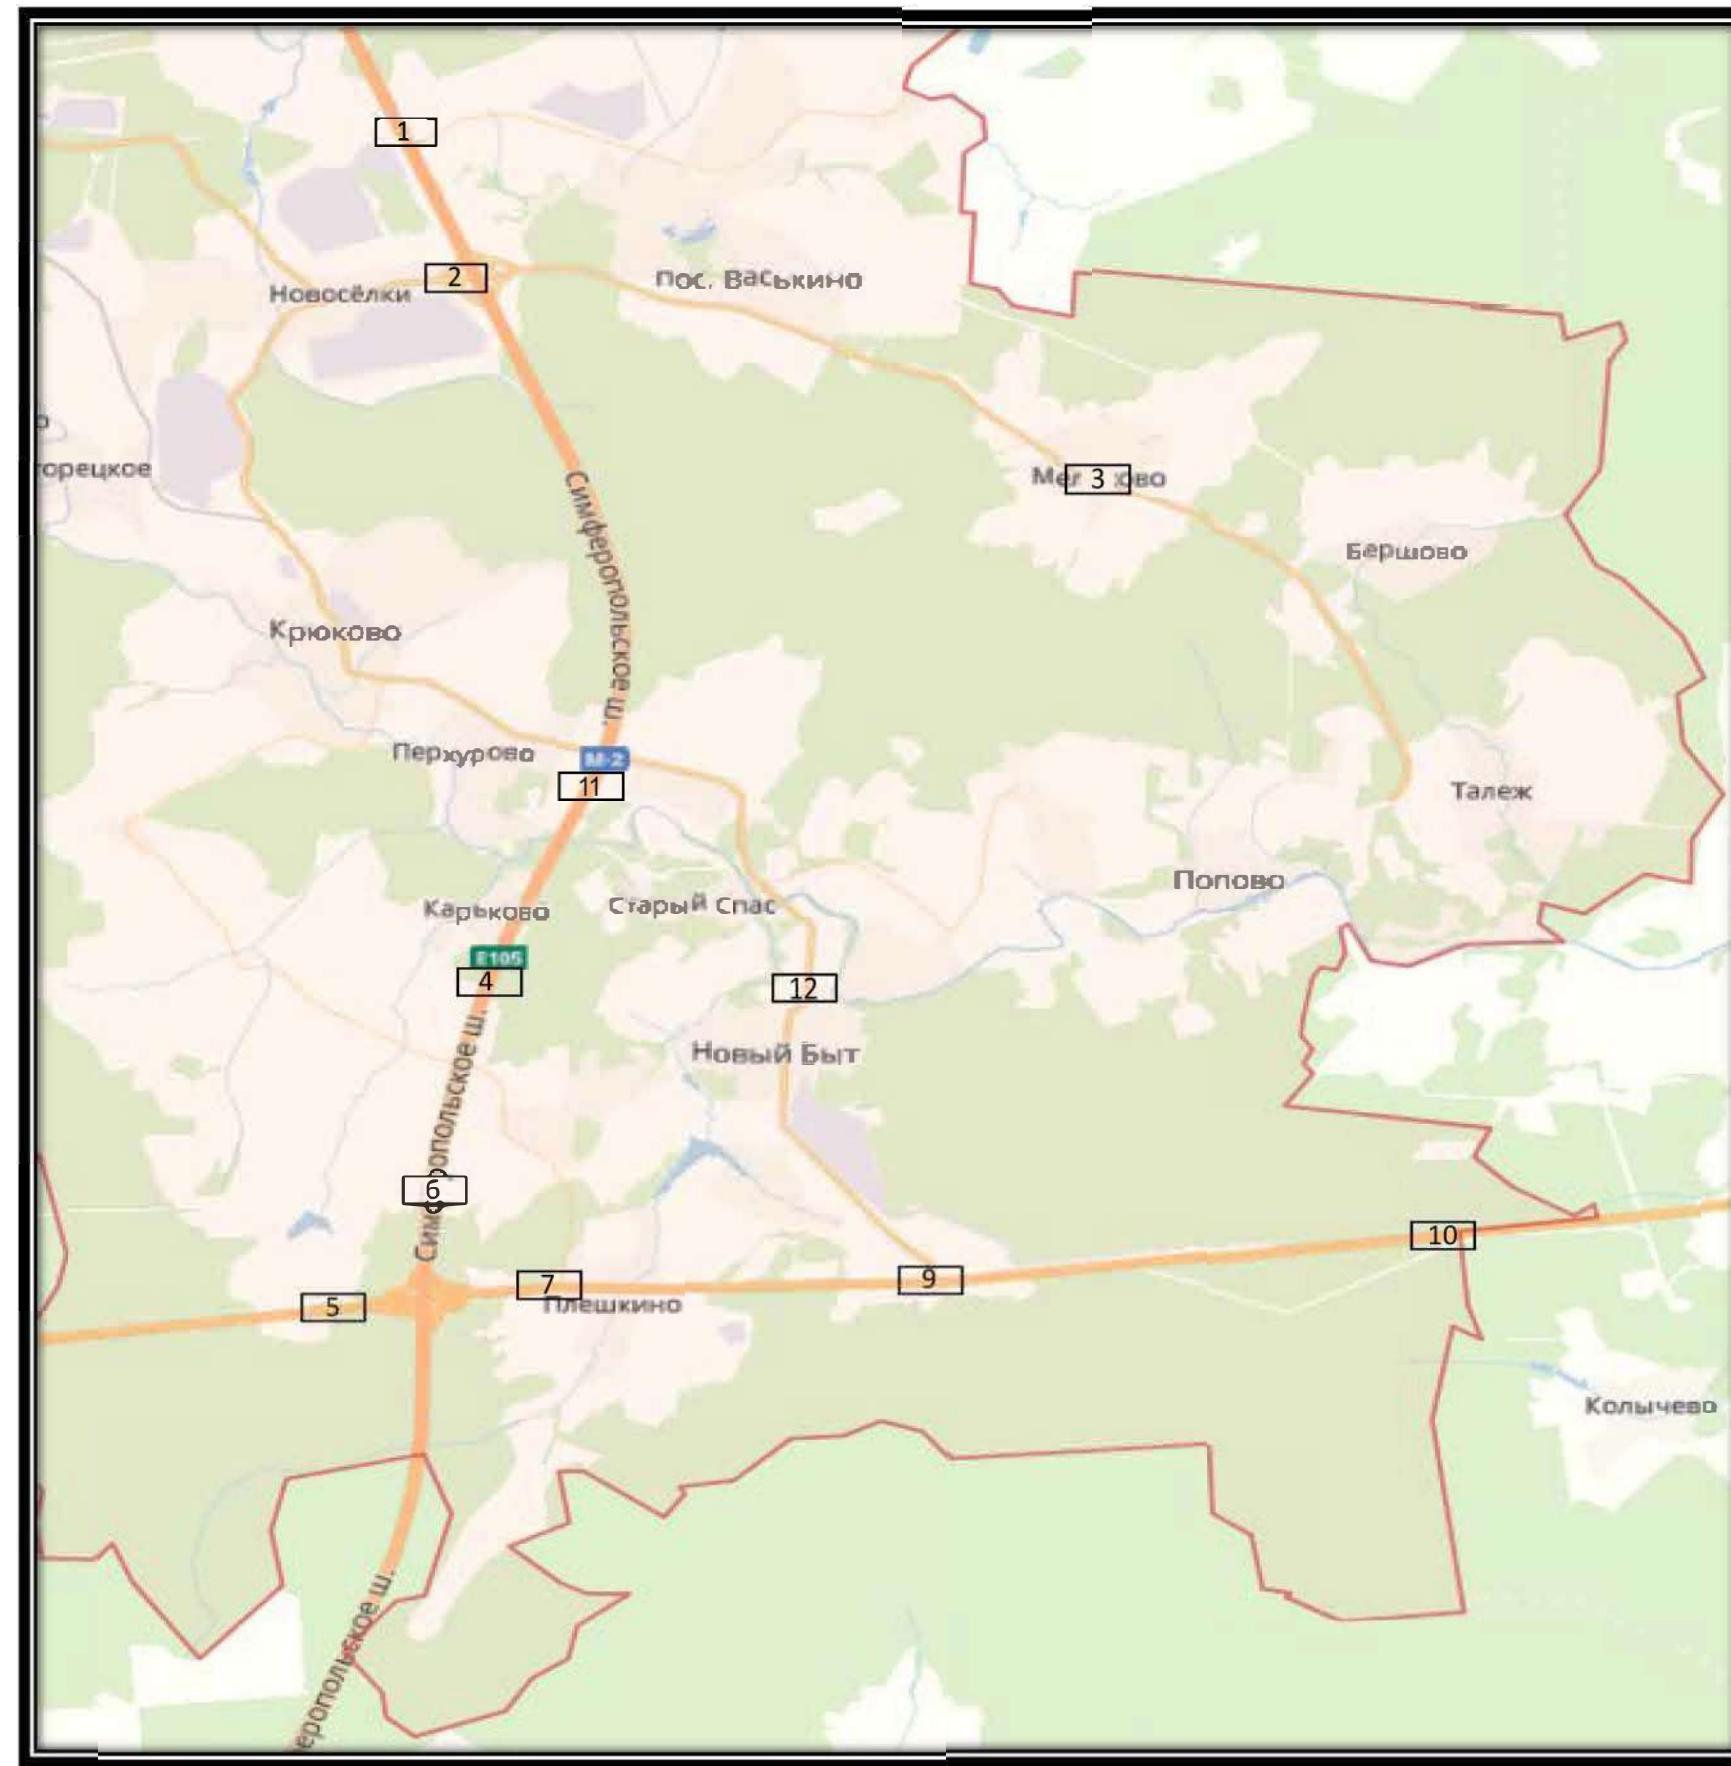




СХЕМА РАЗМЕЩЕНИЯ РЕКЛАМНЫХ КОНСТРУКЦИЙ
НА ТЕРРИТОРИИ ГОРОДСКОГО ОКРУГА ЧЕХОВ МОСКОВСКОЙ ОБЛАСТИ

Е 1





СХЕМА РАЗМЕЩЕНИЯ РЕКЛАМНЫХ КОНСТРУКЦИЙ
НА ТЕРРИТОРИИ ГОРОДСКОГО ОКРУГА ЧЕХОВ МОСКОВСКОЙ ОБЛАСТИ

Е 2

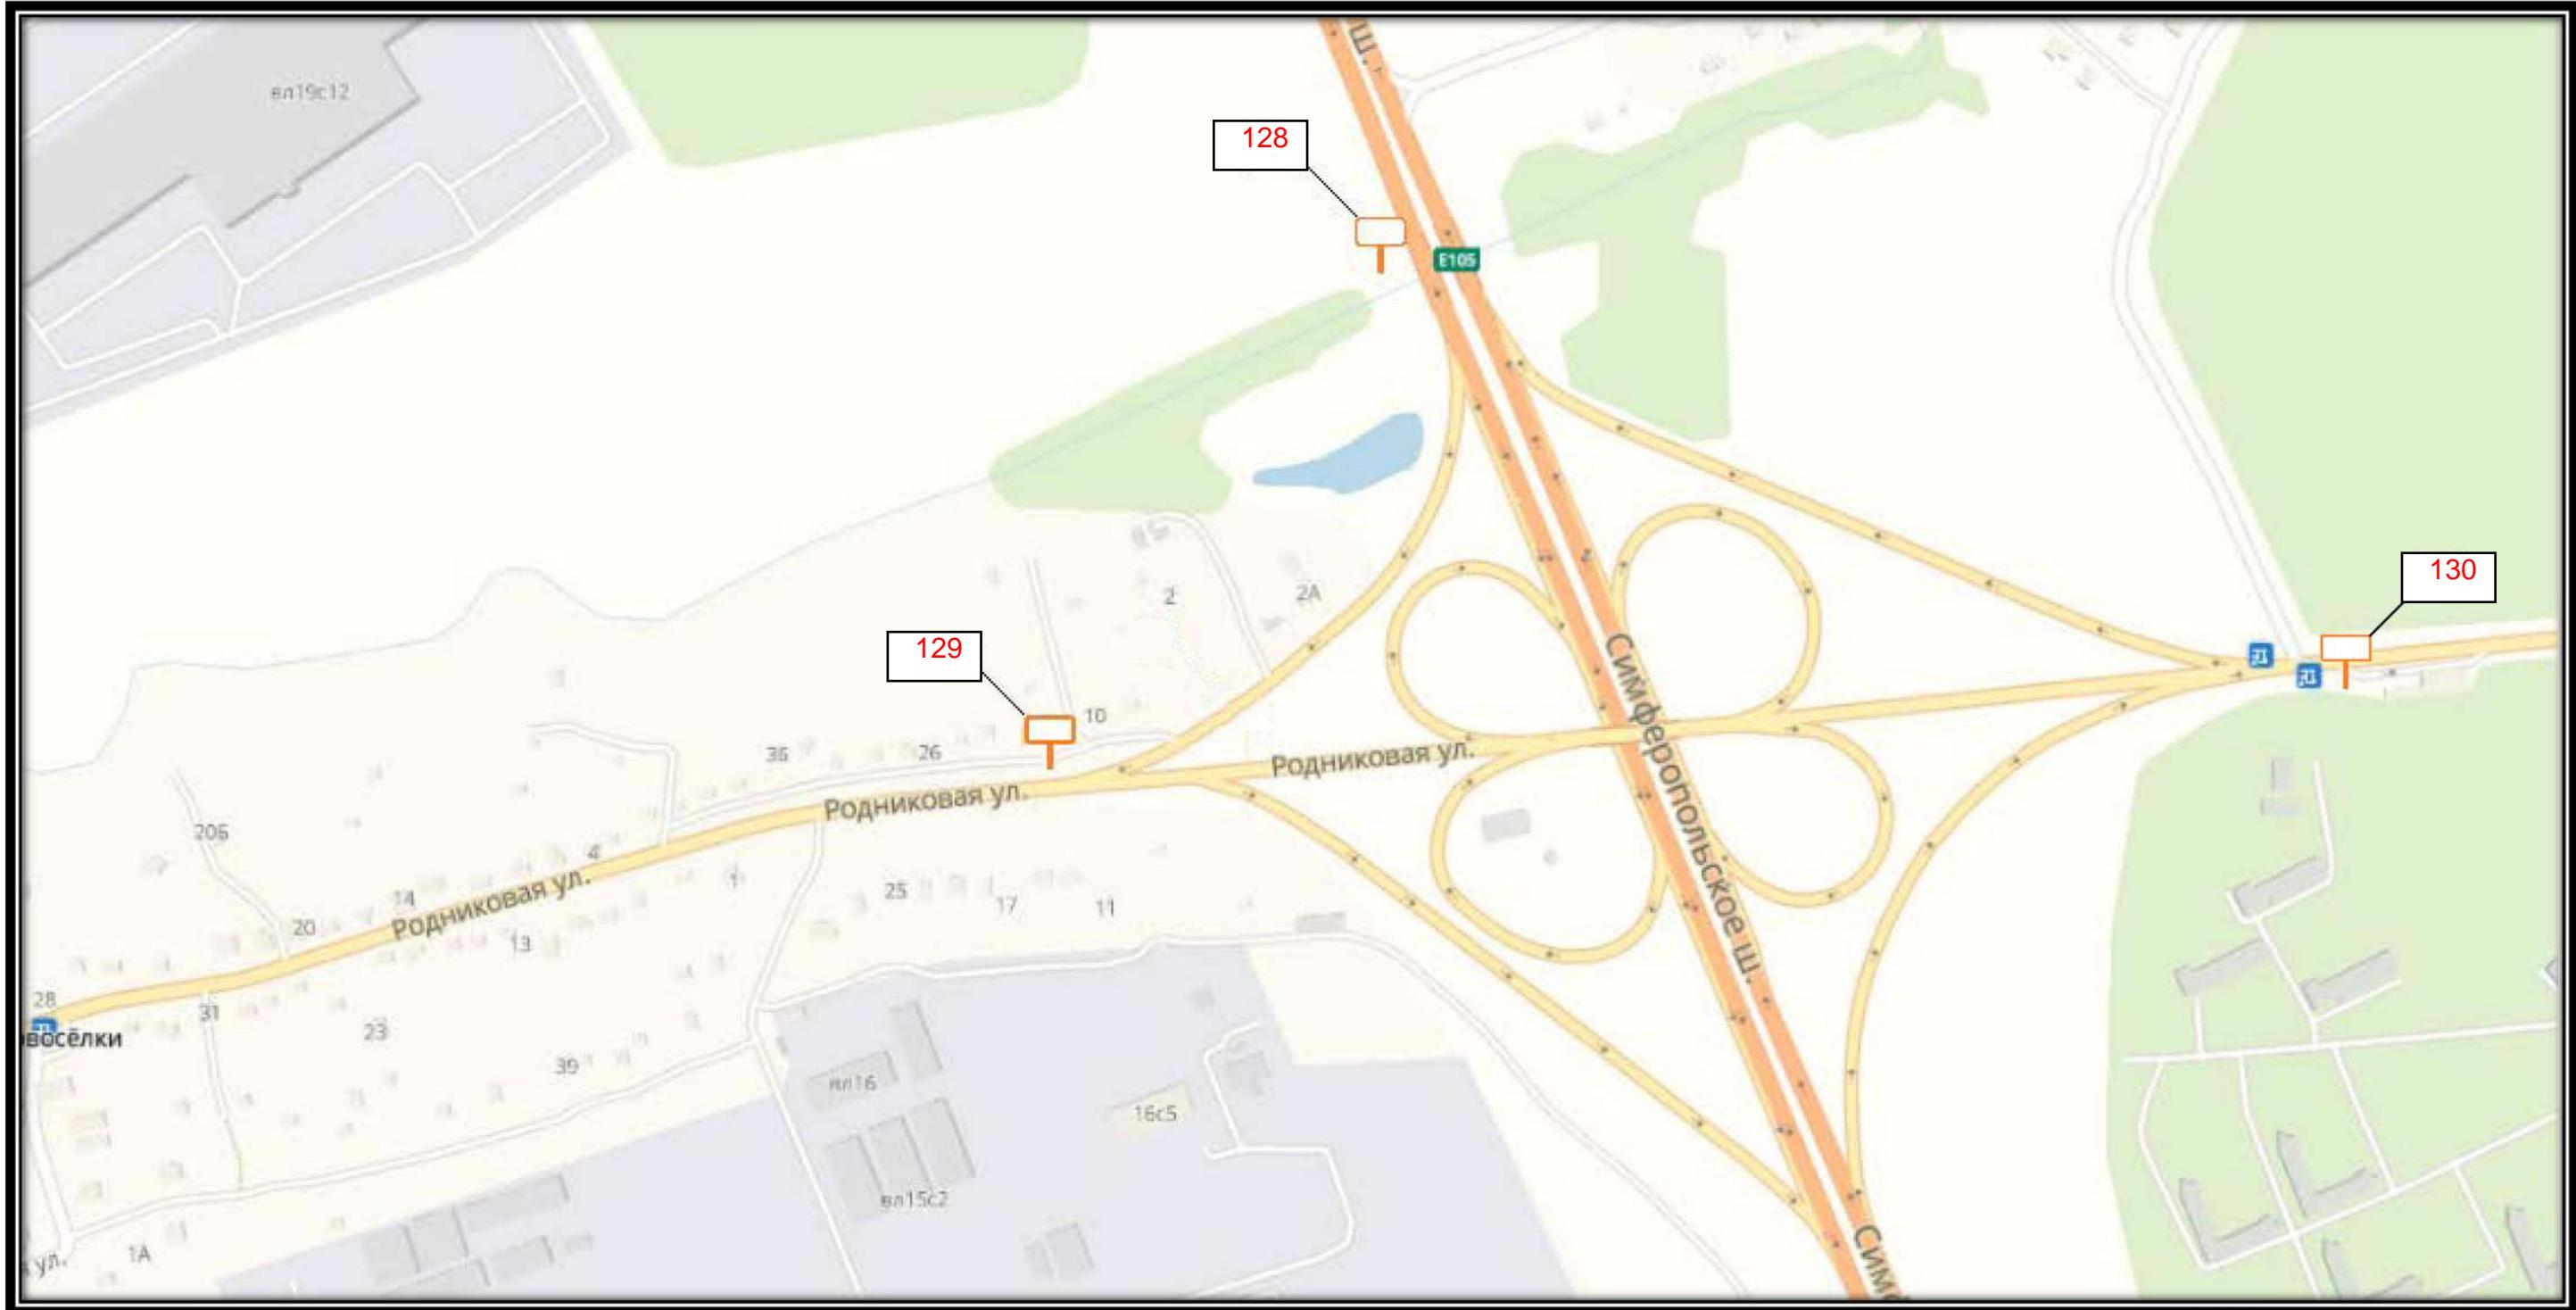




СХЕМА РАЗМЕЩЕНИЯ РЕКЛАМНЫХ КОНСТРУКЦИЙ
НА ТЕРРИТОРИИ ГОРОДСКОГО ОКРУГА ЧЕХОВ МОСКОВСКОЙ ОБЛАСТИ

Е 3

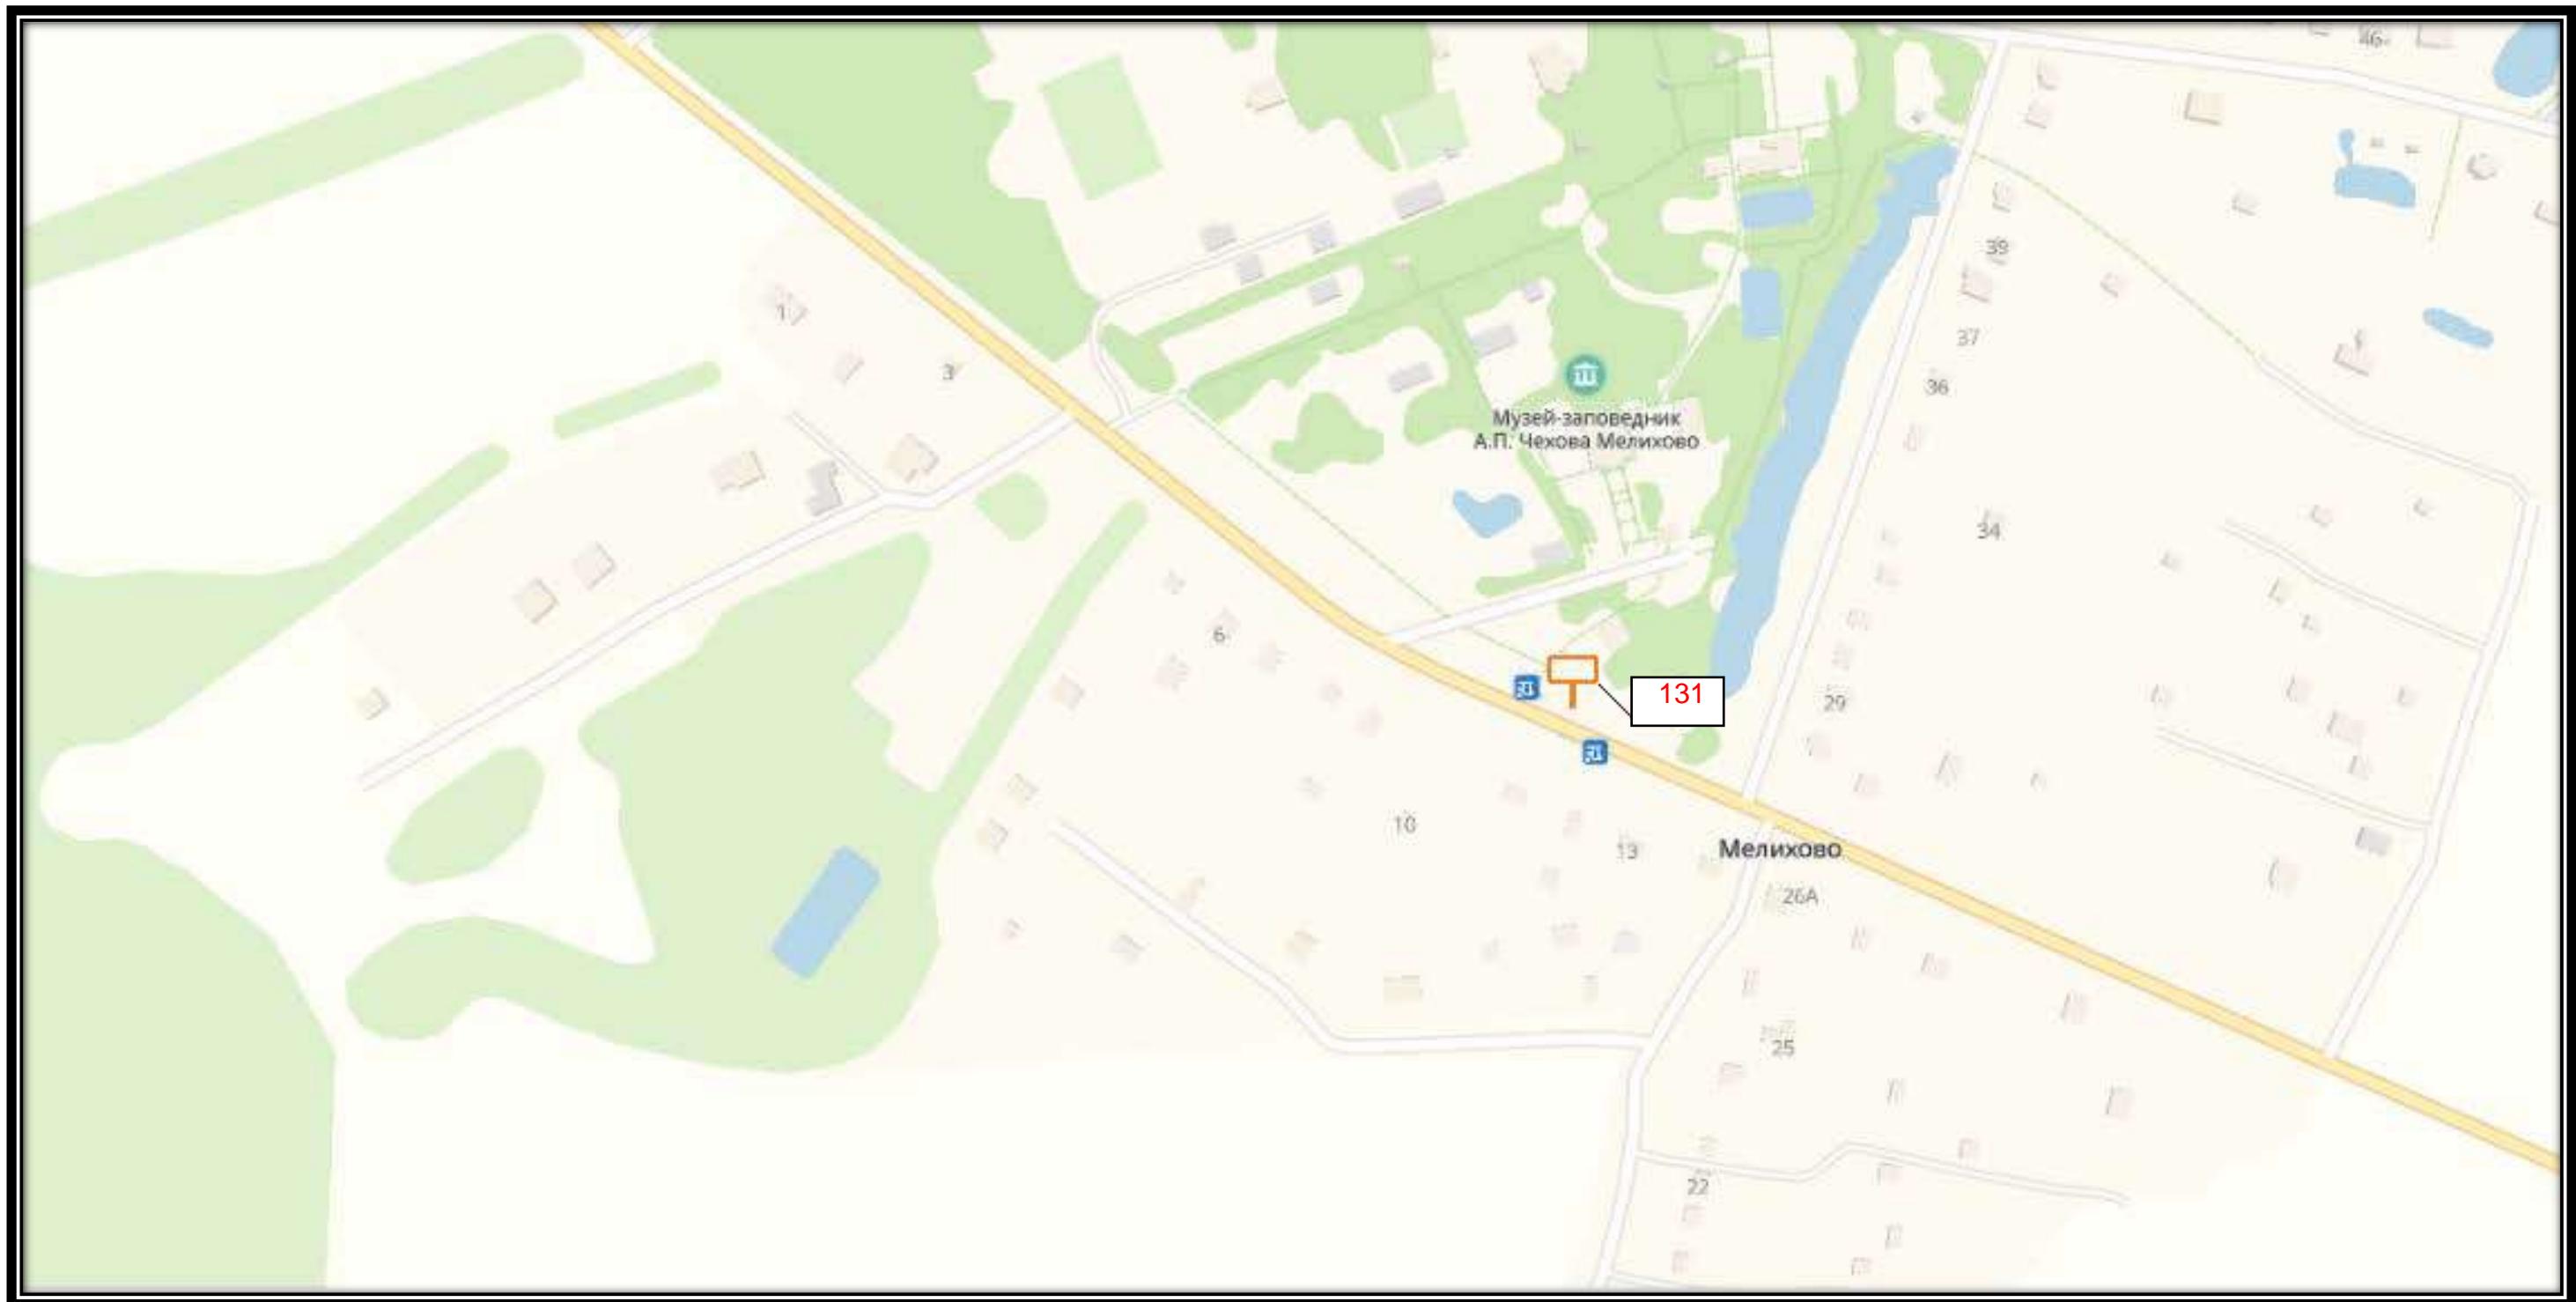




СХЕМА РАЗМЕЩЕНИЯ РЕКЛАМНЫХ КОНСТРУКЦИЙ
НА ТЕРРИТОРИИ ГОРОДСКОГО ОКРУГА ЧЕХОВ МОСКОВСКОЙ ОБЛАСТИ

Е 4

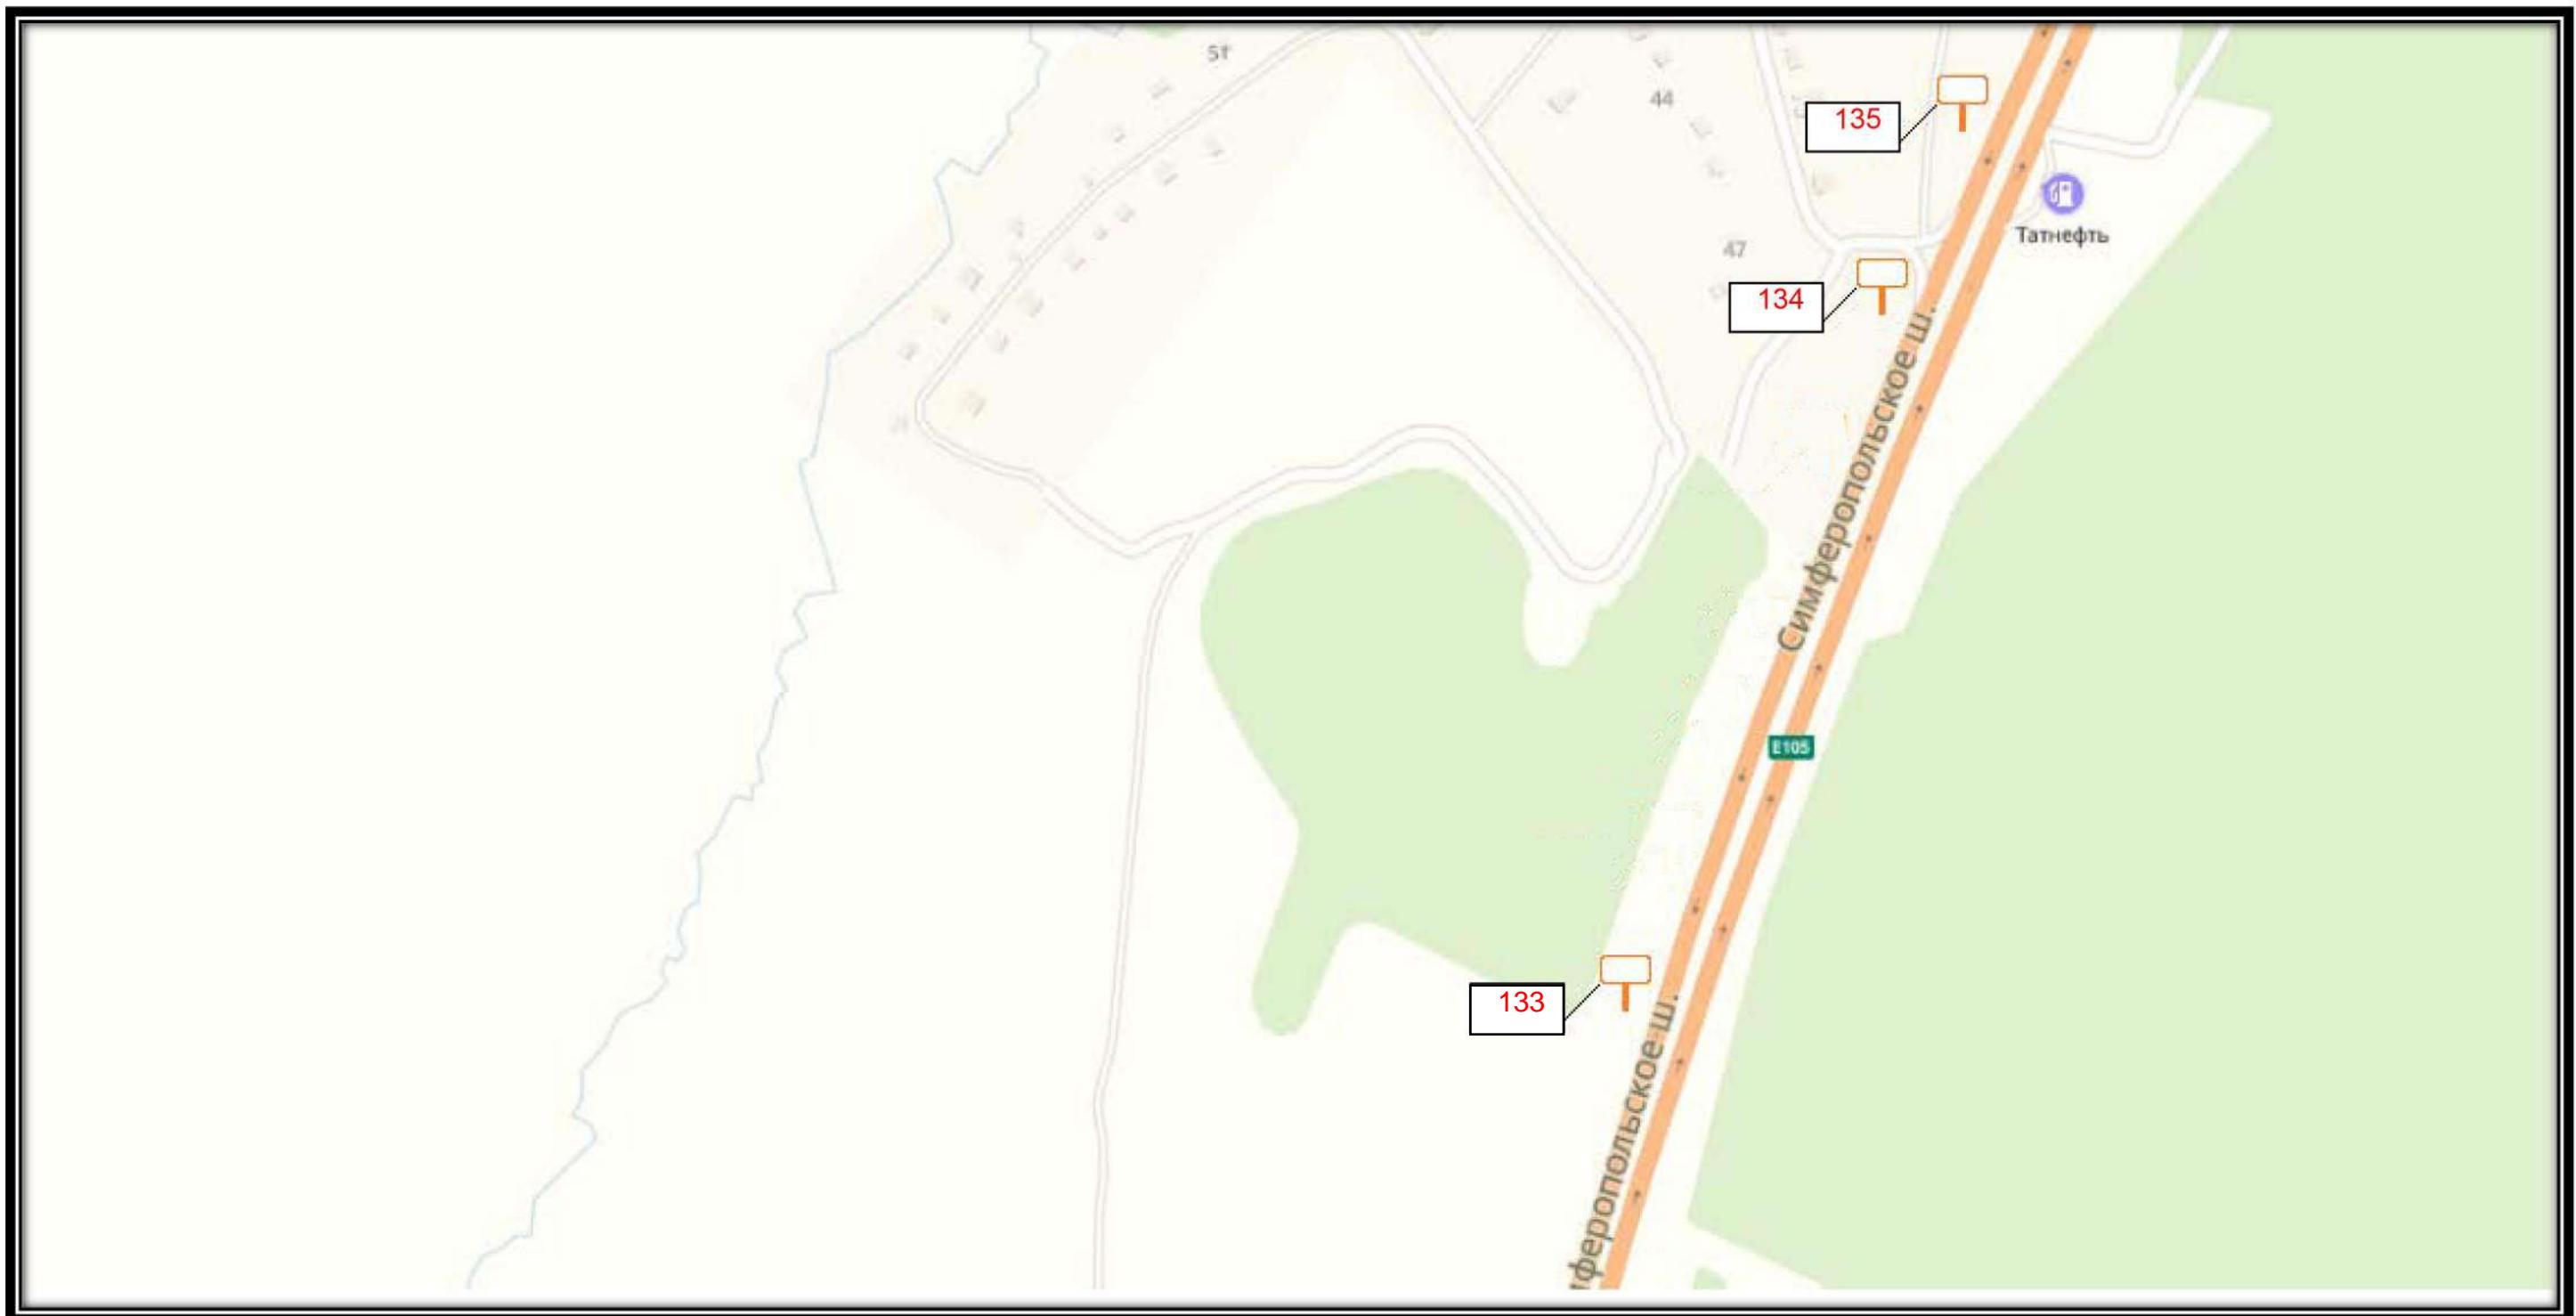




СХЕМА РАЗМЕЩЕНИЯ РЕКЛАМНЫХ КОНСТРУКЦИЙ НА ТЕРРИТОРИИ ГОРОДСКОГО ОКРУГА ЧЕХОВ МОСКОВСКОЙ ОБЛАСТИ

E 5

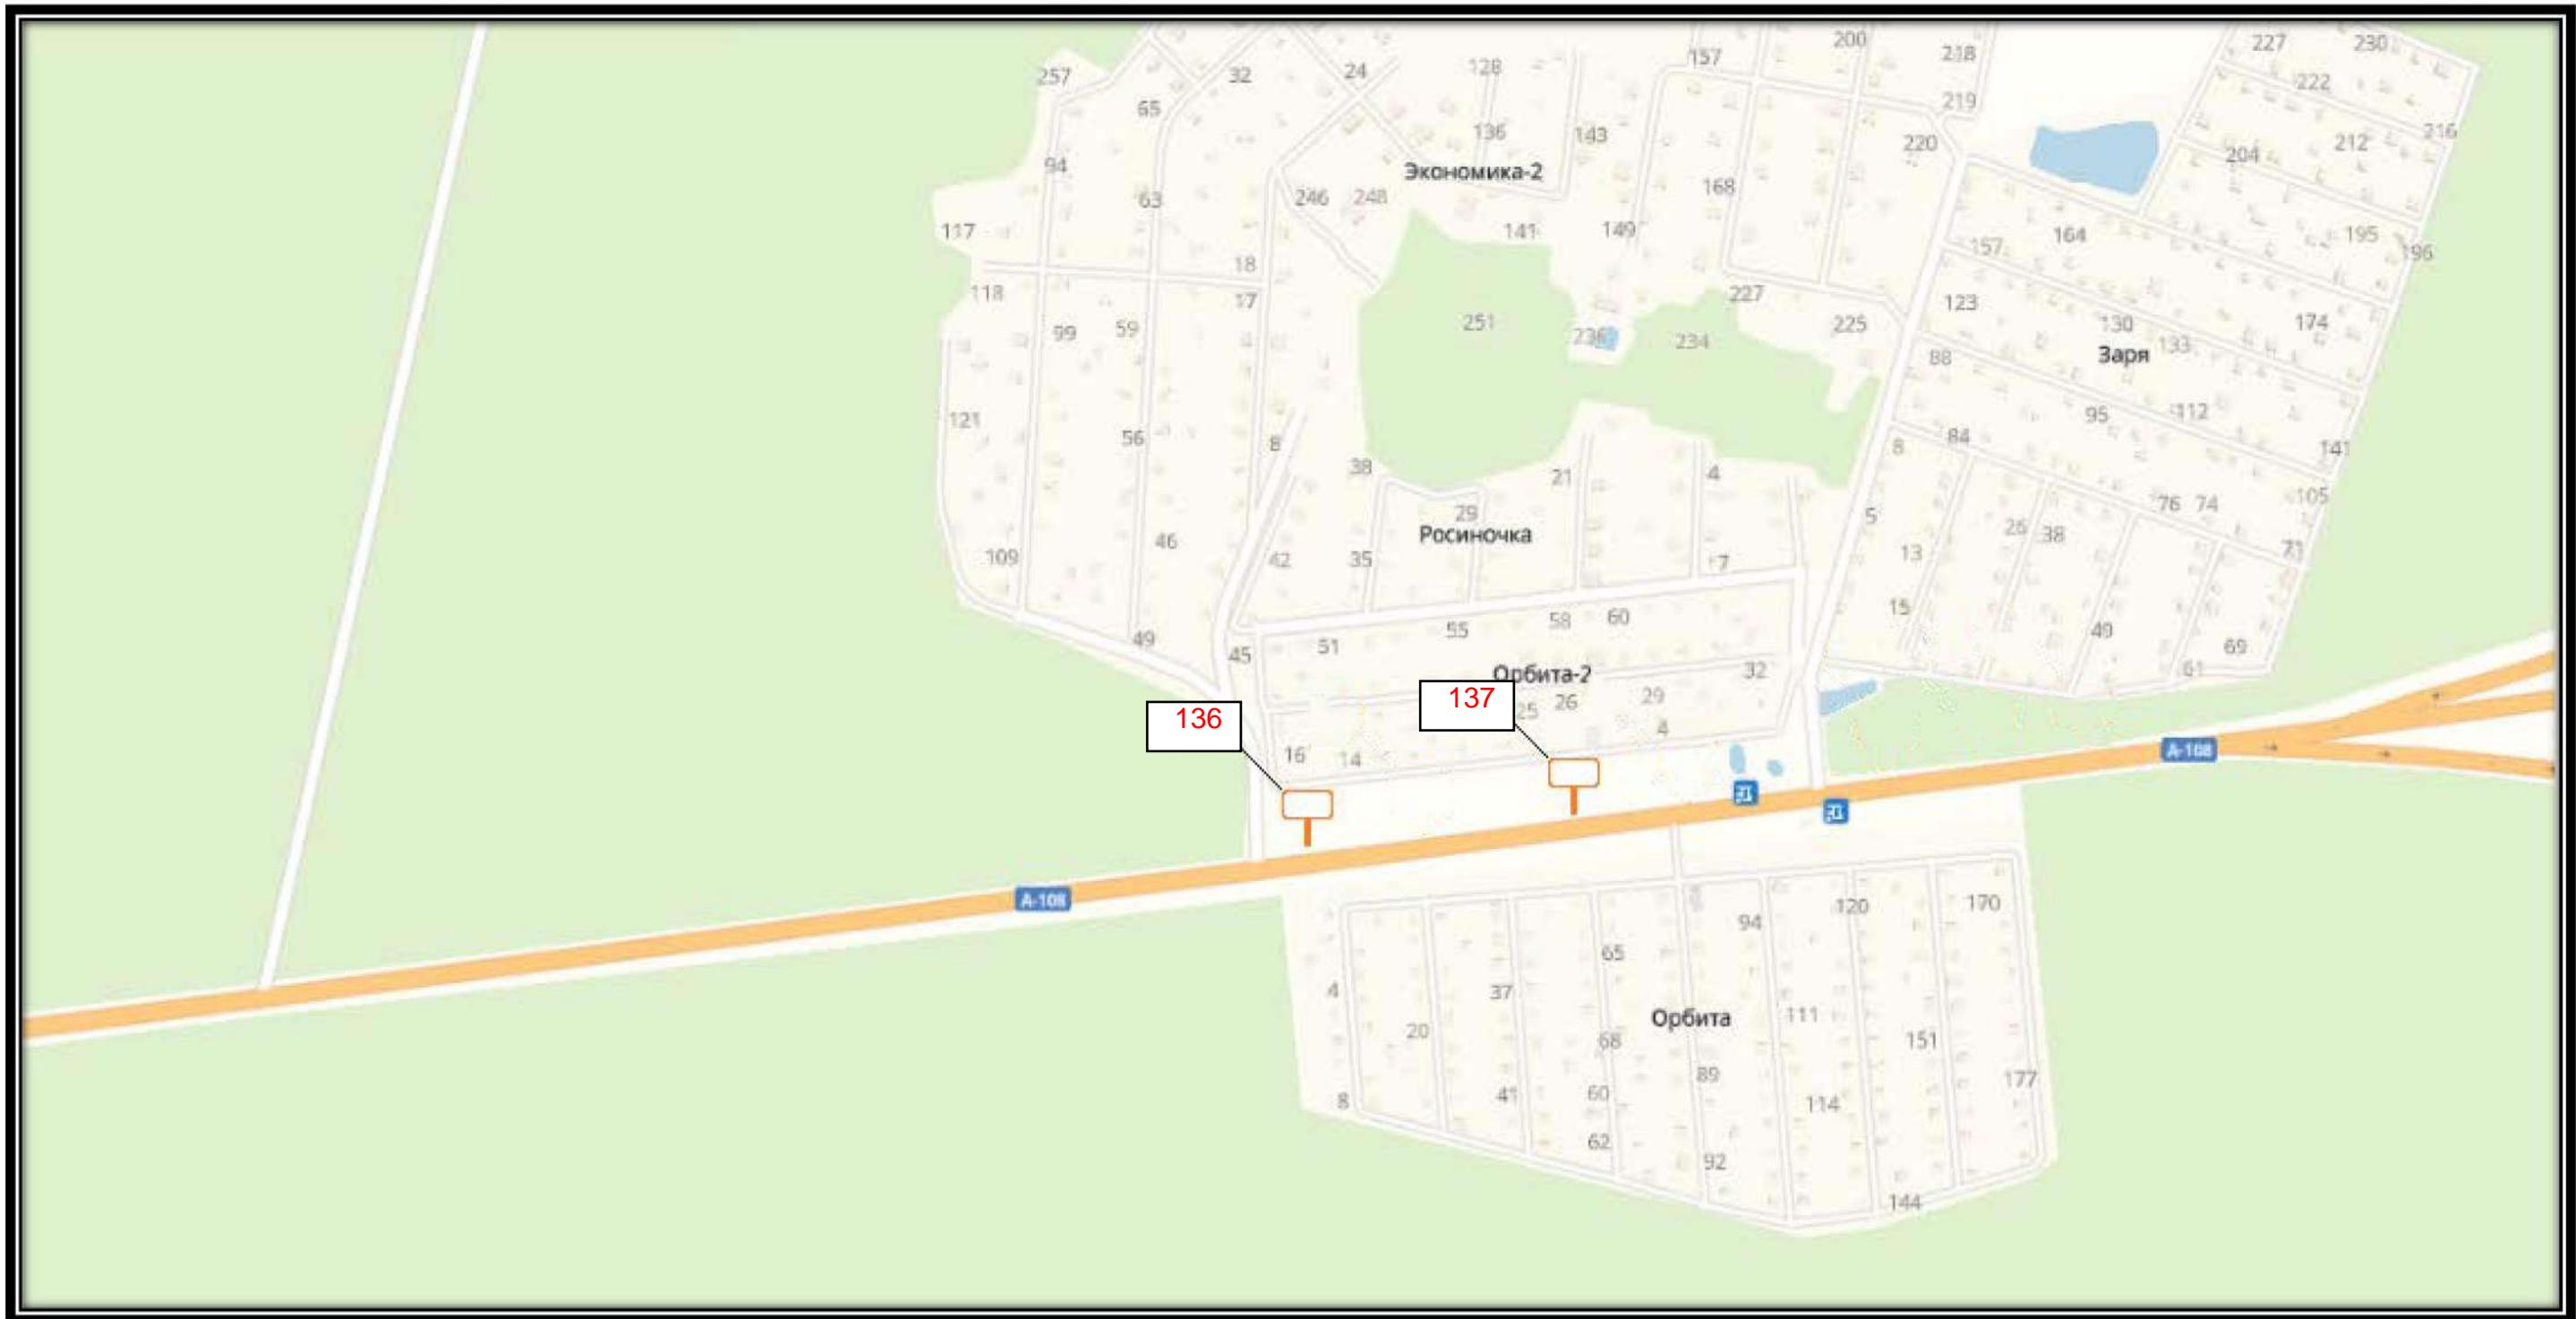




СХЕМА РАЗМЕЩЕНИЯ РЕКЛАМНЫХ КОНСТРУКЦИЙ НА ТЕРРИТОРИИ ГОРОДСКОГО ОКРУГА ЧЕХОВ МОСКОВСКОЙ ОБЛАСТИ

E 6

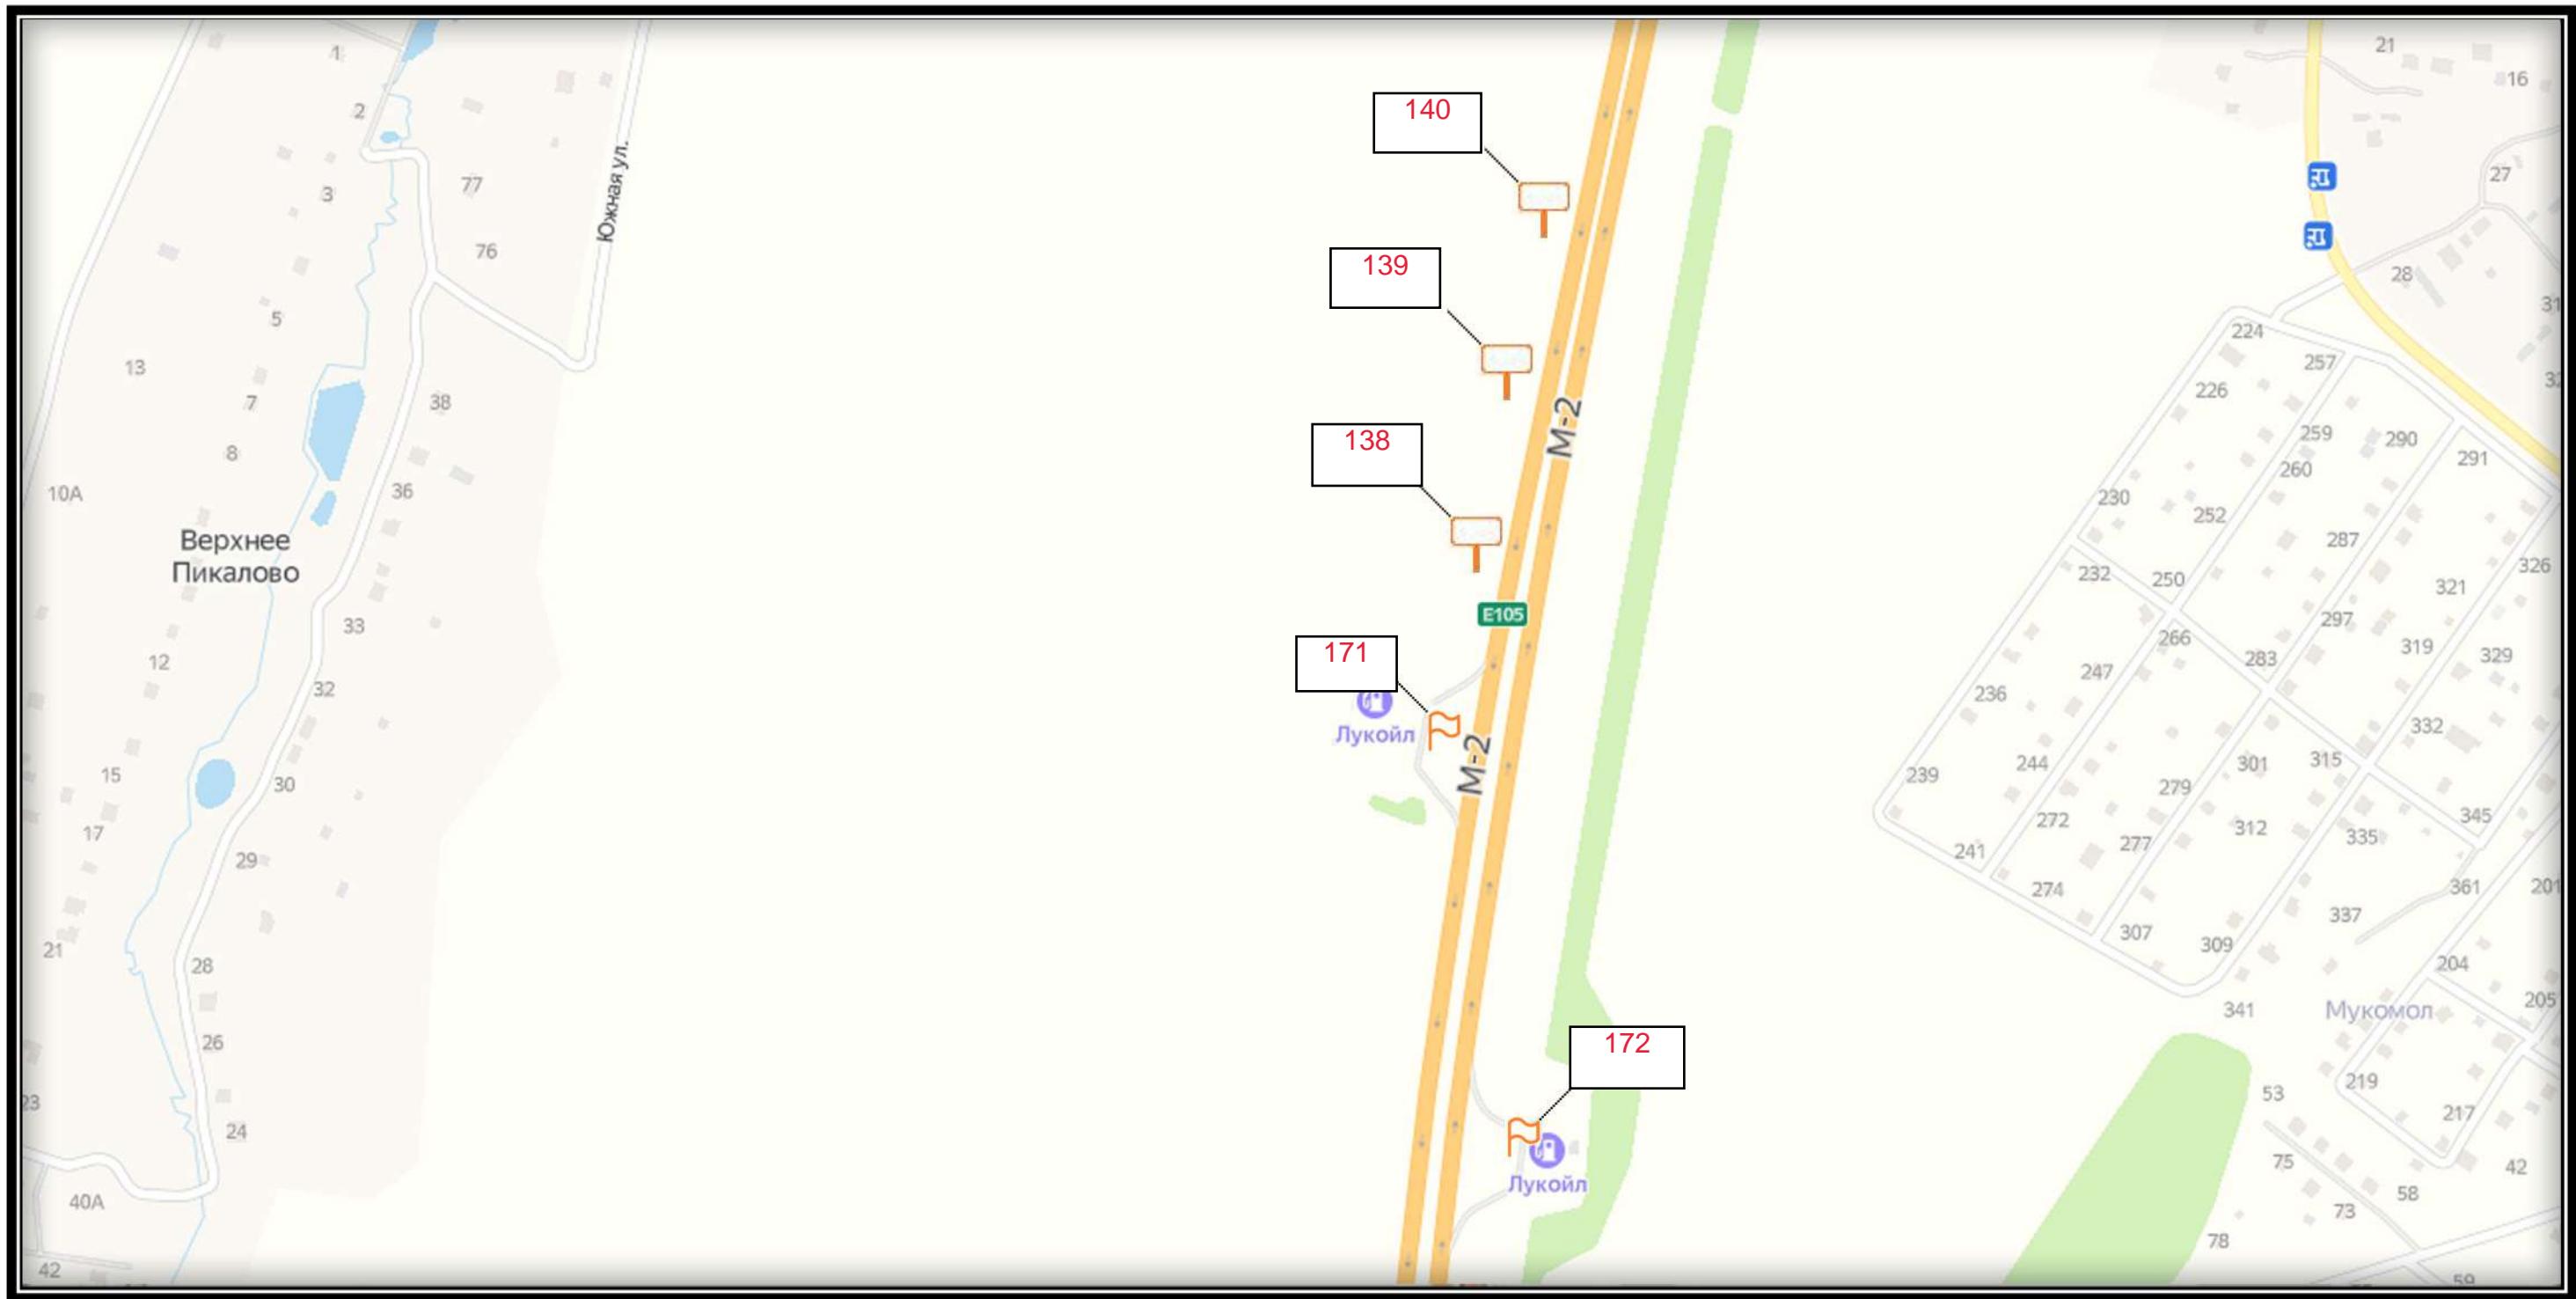




СХЕМА РАЗМЕЩЕНИЯ РЕКЛАМНЫХ КОНСТРУКЦИЙ
НА ТЕРРИТОРИИ ГОРОДСКОГО ОКРУГА ЧЕХОВ МОСКОВСКОЙ ОБЛАСТИ

E 7

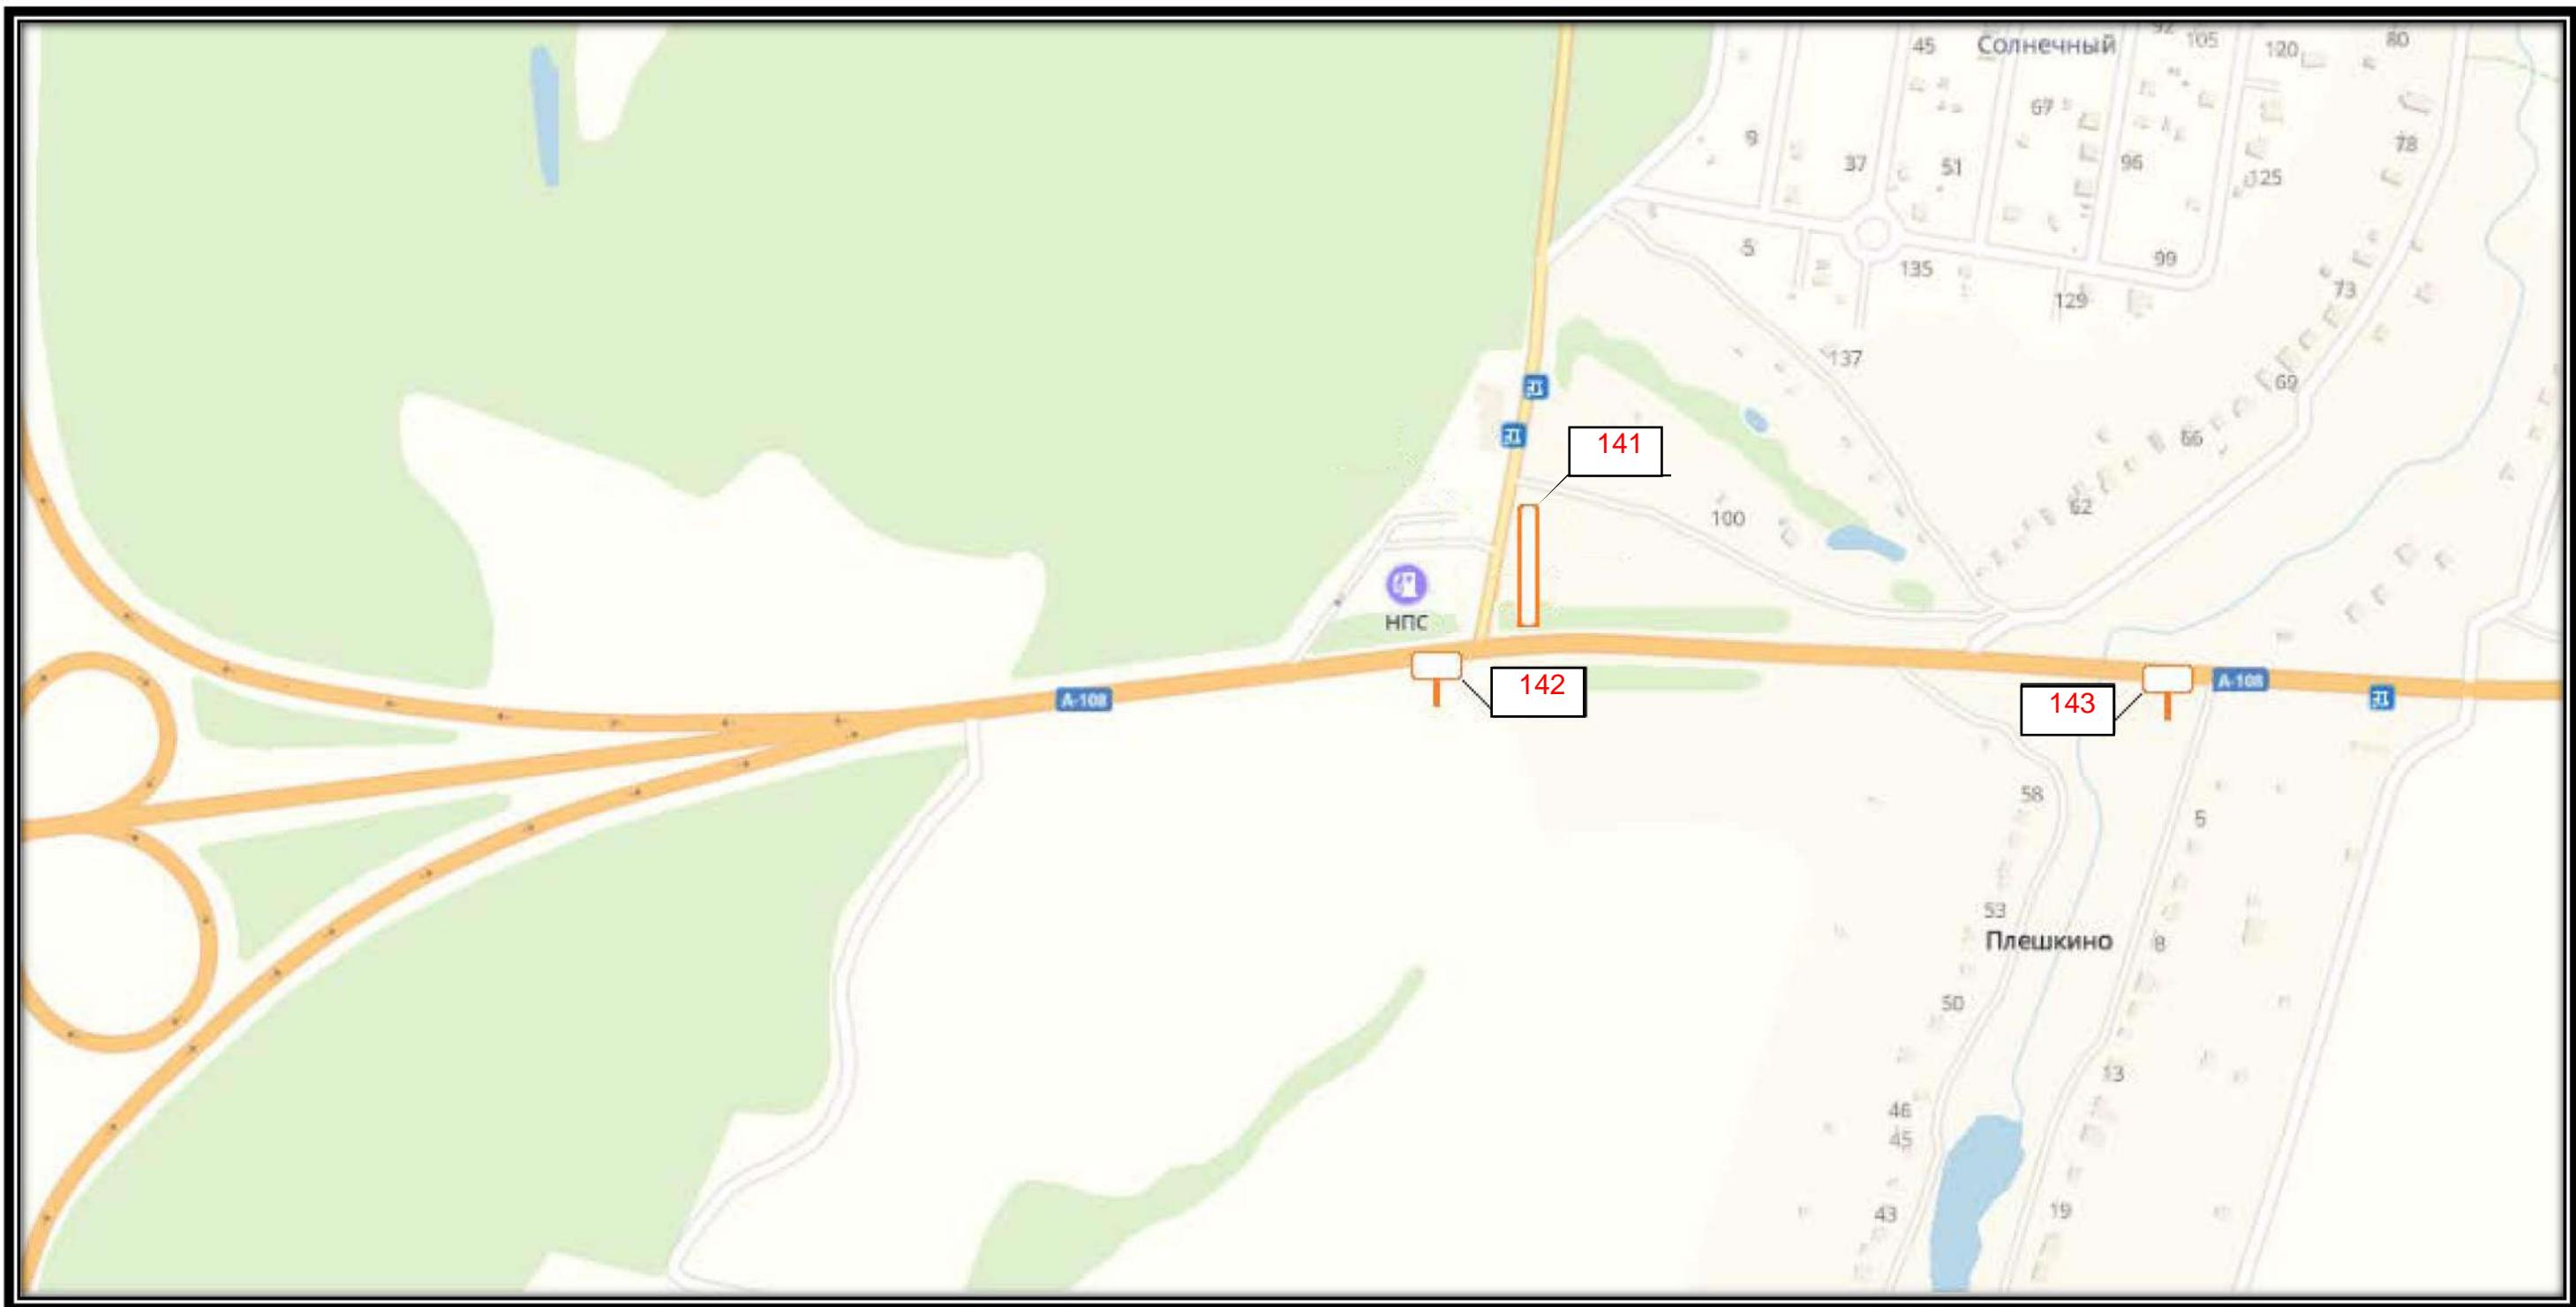




СХЕМА РАЗМЕЩЕНИЯ РЕКЛАМНЫХ КОНСТРУКЦИЙ
НА ТЕРРИТОРИИ ГОРОДСКОГО ОКРУГА ЧЕХОВ МОСКОВСКОЙ ОБЛАСТИ

E 9





СХЕМА РАЗМЕЩЕНИЯ РЕКЛАМНЫХ КОНСТРУКЦИЙ
НА ТЕРРИТОРИИ ГОРОДСКОГО ОКРУГА ЧЕХОВ МОСКОВСКОЙ ОБЛАСТИ

E 10





СХЕМА РАЗМЕЩЕНИЯ РЕКЛАМНЫХ КОНСТРУКЦИЙ
НА ТЕРРИТОРИИ ГОРОДСКОГО ОКРУГА ЧЕХОВ МОСКОВСКОЙ ОБЛАСТИ

Е 11

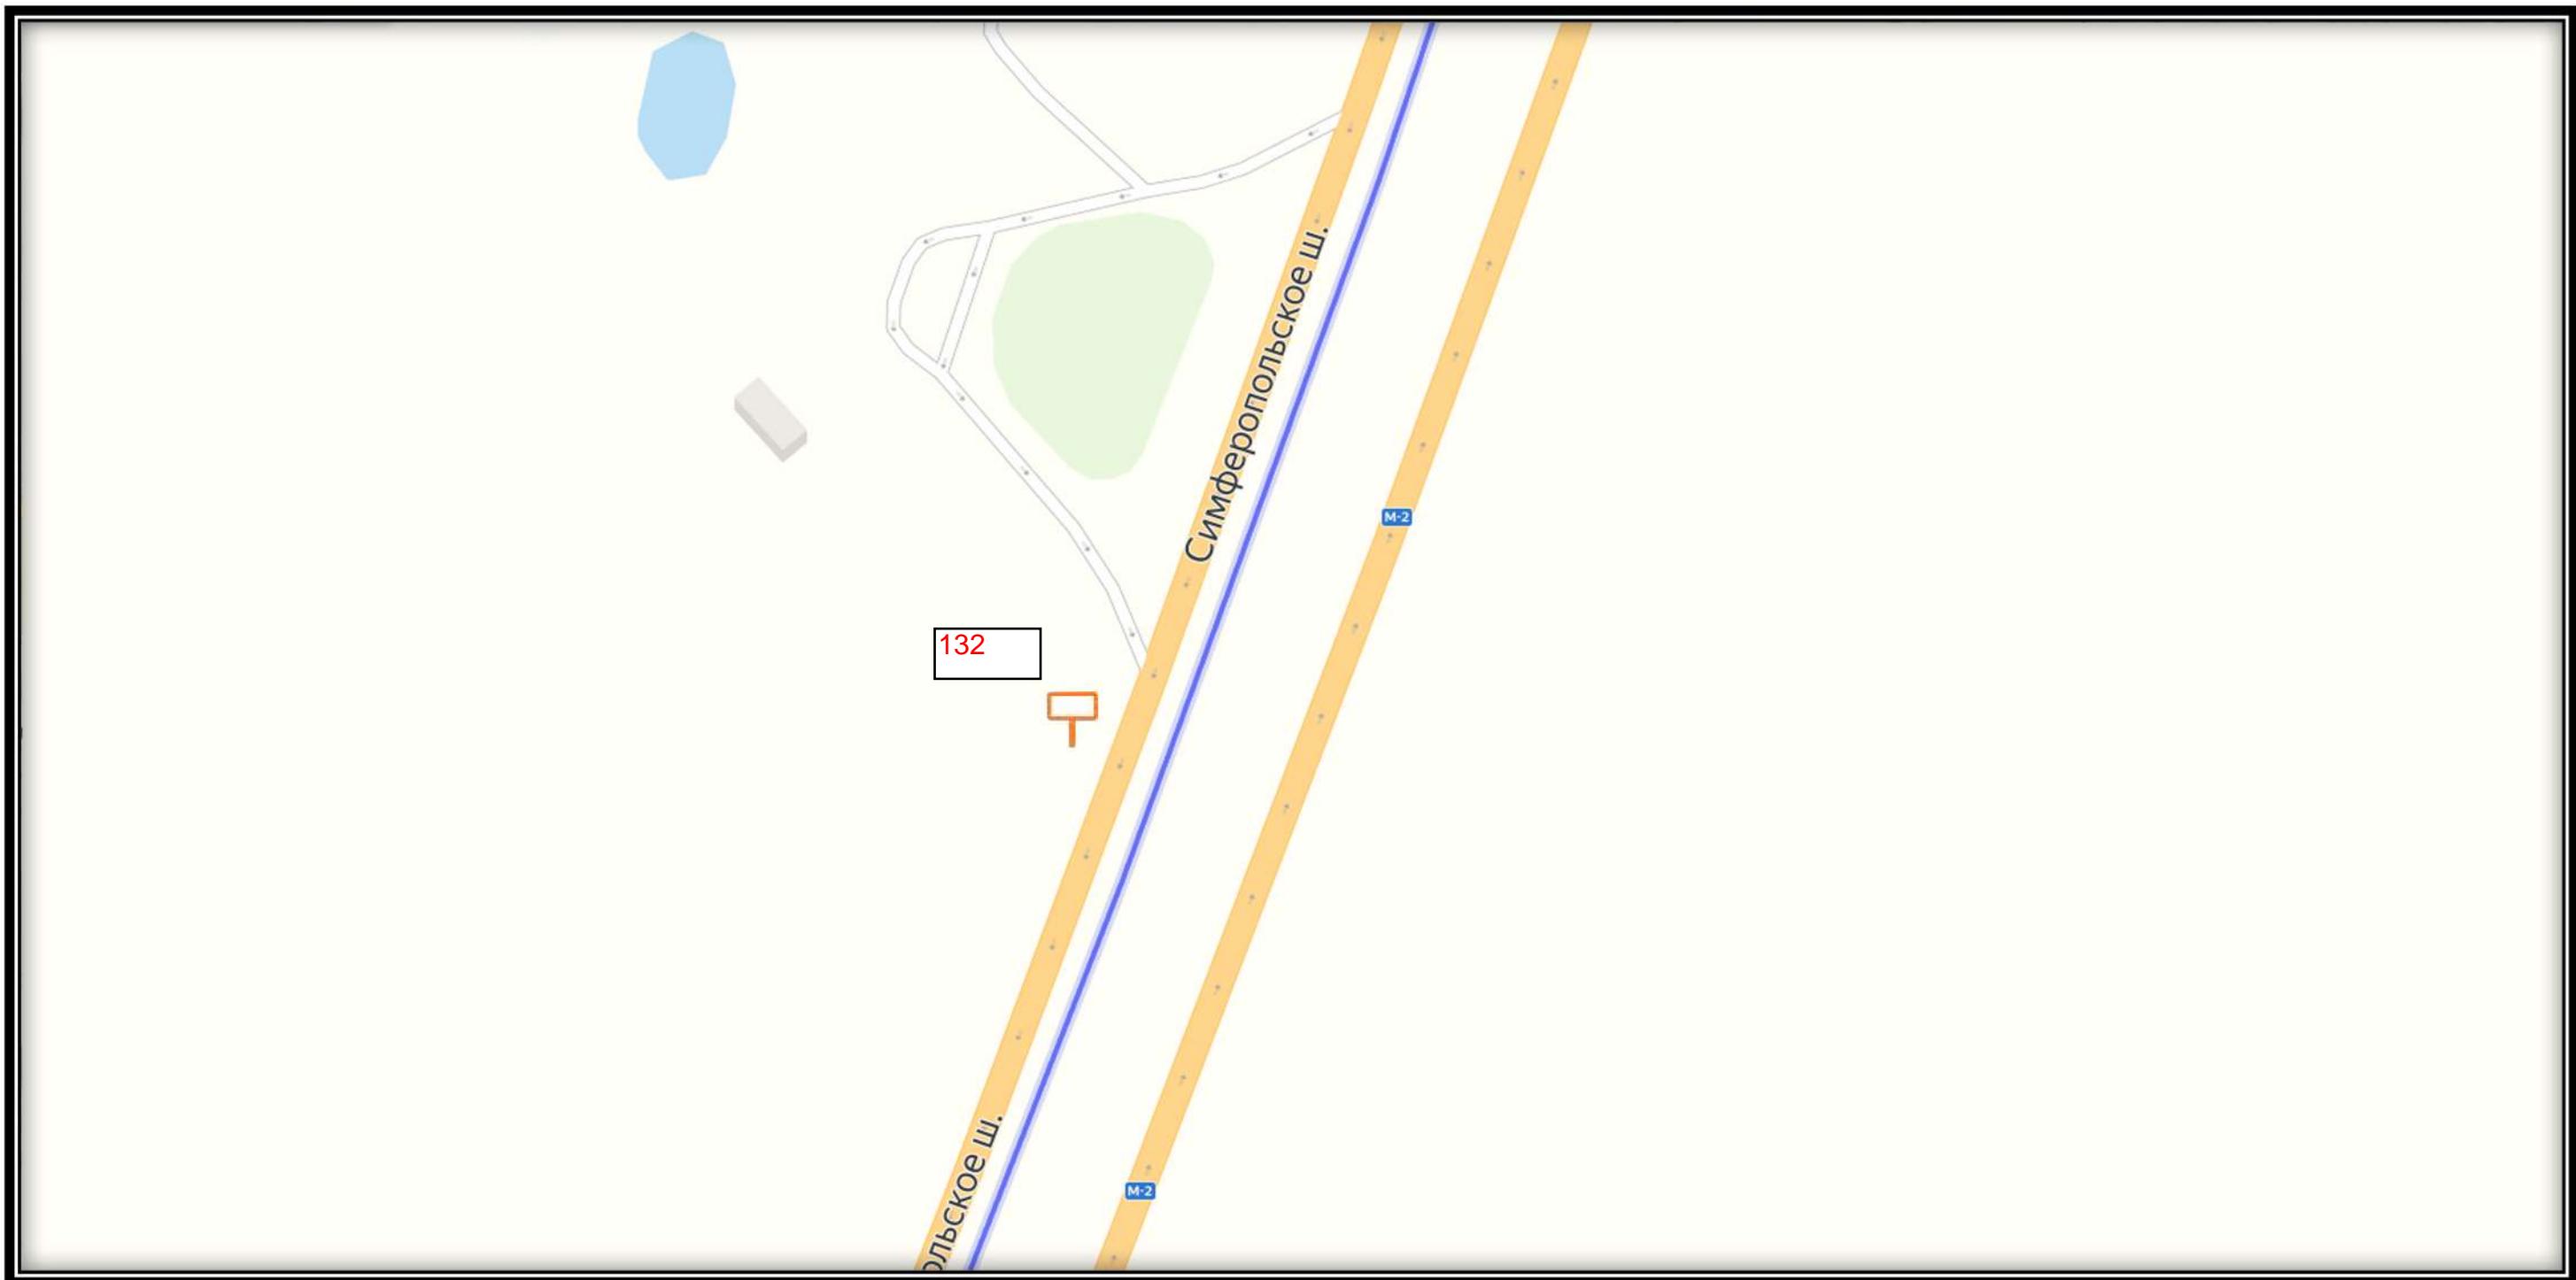




СХЕМА РАЗМЕЩЕНИЯ РЕКЛАМНЫХ КОНСТРУКЦИЙ
НА ТЕРРИТОРИИ ГОРОДСКОГО ОКРУГА ЧЕХОВ МОСКОВСКОЙ ОБЛАСТИ

E 12

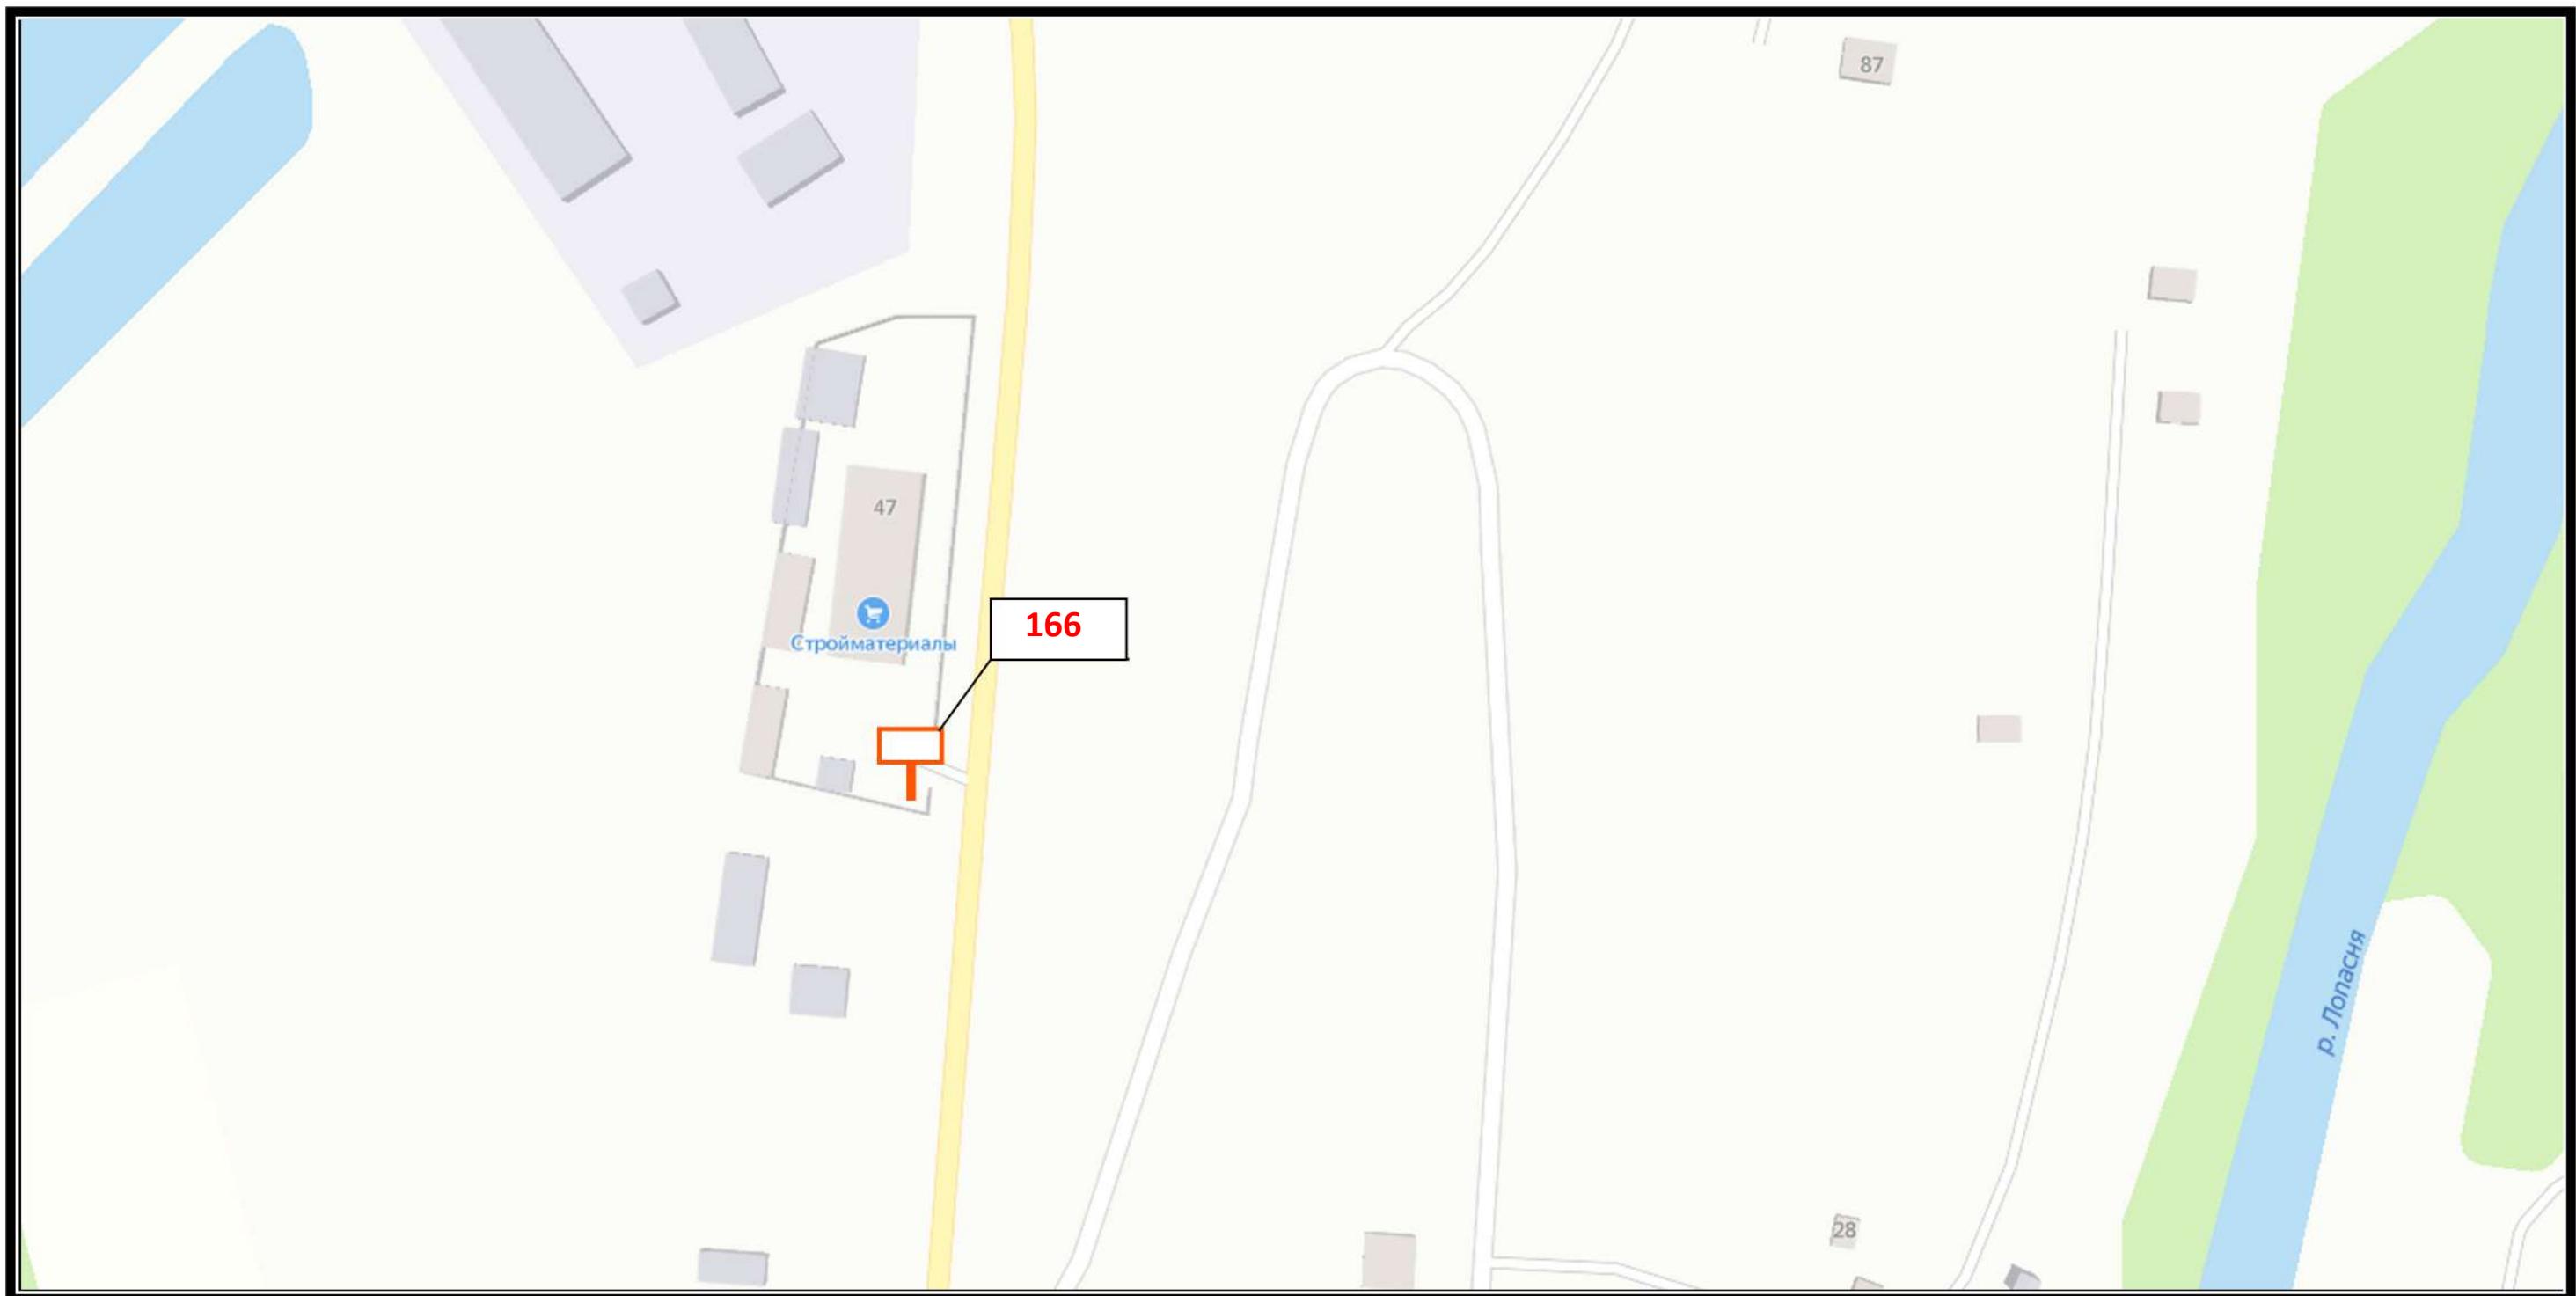




СХЕМА РАЗМЕЩЕНИЯ РЕКЛАМНЫХ КОНСТРУКЦИЙ
НА ТЕРРИТОРИИ ГОРОДСКОГО ОКРУГА ЧЕХОВ МОСКОВСКОЙ ОБЛАСТИ

Е 13

