

## ОПИСАНИЕ МЕСТОПОЛОЖЕНИЯ ГРАНИЦ

*Публичный сервитут с целью размещения линейного объекта "Распределительный газопровод среднего давления по адресу: Московская область, городской округ Чехов, село Дубна". Срок сервитута — 49 лет*

(наименование объекта местоположение границ, которого описано (далее - объект)

### Раздел 1

#### Сведения об объекте


№ п/п	Характеристики объекта	Описание характеристик
1	2	3
1	Местоположение объекта	<i>Московская область, Чехов г.о., с. Дубна</i>
2	Площадь объекта ± величина погрешности определения площади ( $P \pm \Delta P$ )	<i>576,5 м<sup>2</sup> ± 1,5 м<sup>2</sup></i>
3	Иные характеристики объекта	<i>Вид зоны: Публичный сервитут Номер зоны: 1 Содержание ограничений: Публичный сервитут с целью размещения линейного объекта "Распределительный газопровод среднего давления по адресу: Московская область, городской округ Чехов, с. Дубна". Срок сервитута — 49 лет</i>

Раздел 2

Сведения о местоположении границ объекта					
1. Система координат МСК-50, зона 2					
2. Сведения о характерных точках границ объекта					
Обозначение характерных точек границ	Координаты, м		Метод определения координат характерной точки	Средняя квадратическая погрешность положения характерной точки (Mt), м	Описание обозначения точки на местности (при наличии)
	X	Y			
1	2	3	4	5	6
1	2176658,383	399280,6571	Аналитический метод	0,10	—
2	2176655,267	399284,8669		0,10	
3	2176651,984	399286,4426		0,10	
4	2176653,358	399290,1846		0,10	
5	2176653,781	399290,0371		0,10	
6	2176677,393	399355,5789		0,10	
7	2176681,311	399361,5847		0,10	
8	2176739,71	399338,95		0,10	
9	2176738,446	399335,2396		0,10	
10	2176682,891	399356,6867		0,10	
11	2176680,988	399353,7693		0,10	
12	2176657,49	399288,523		0,10	
13	2176660,033	399285,1521		0,10	
1	2176658,383	399280,6571	0,10		
3. Сведения о характерных точках части (частей) границы объекта					
1	2	3	4	5	6
—	—	—	—	—	—



Раздел 4  
ПЛАН ГРАНИЦ ОБЪЕКТА

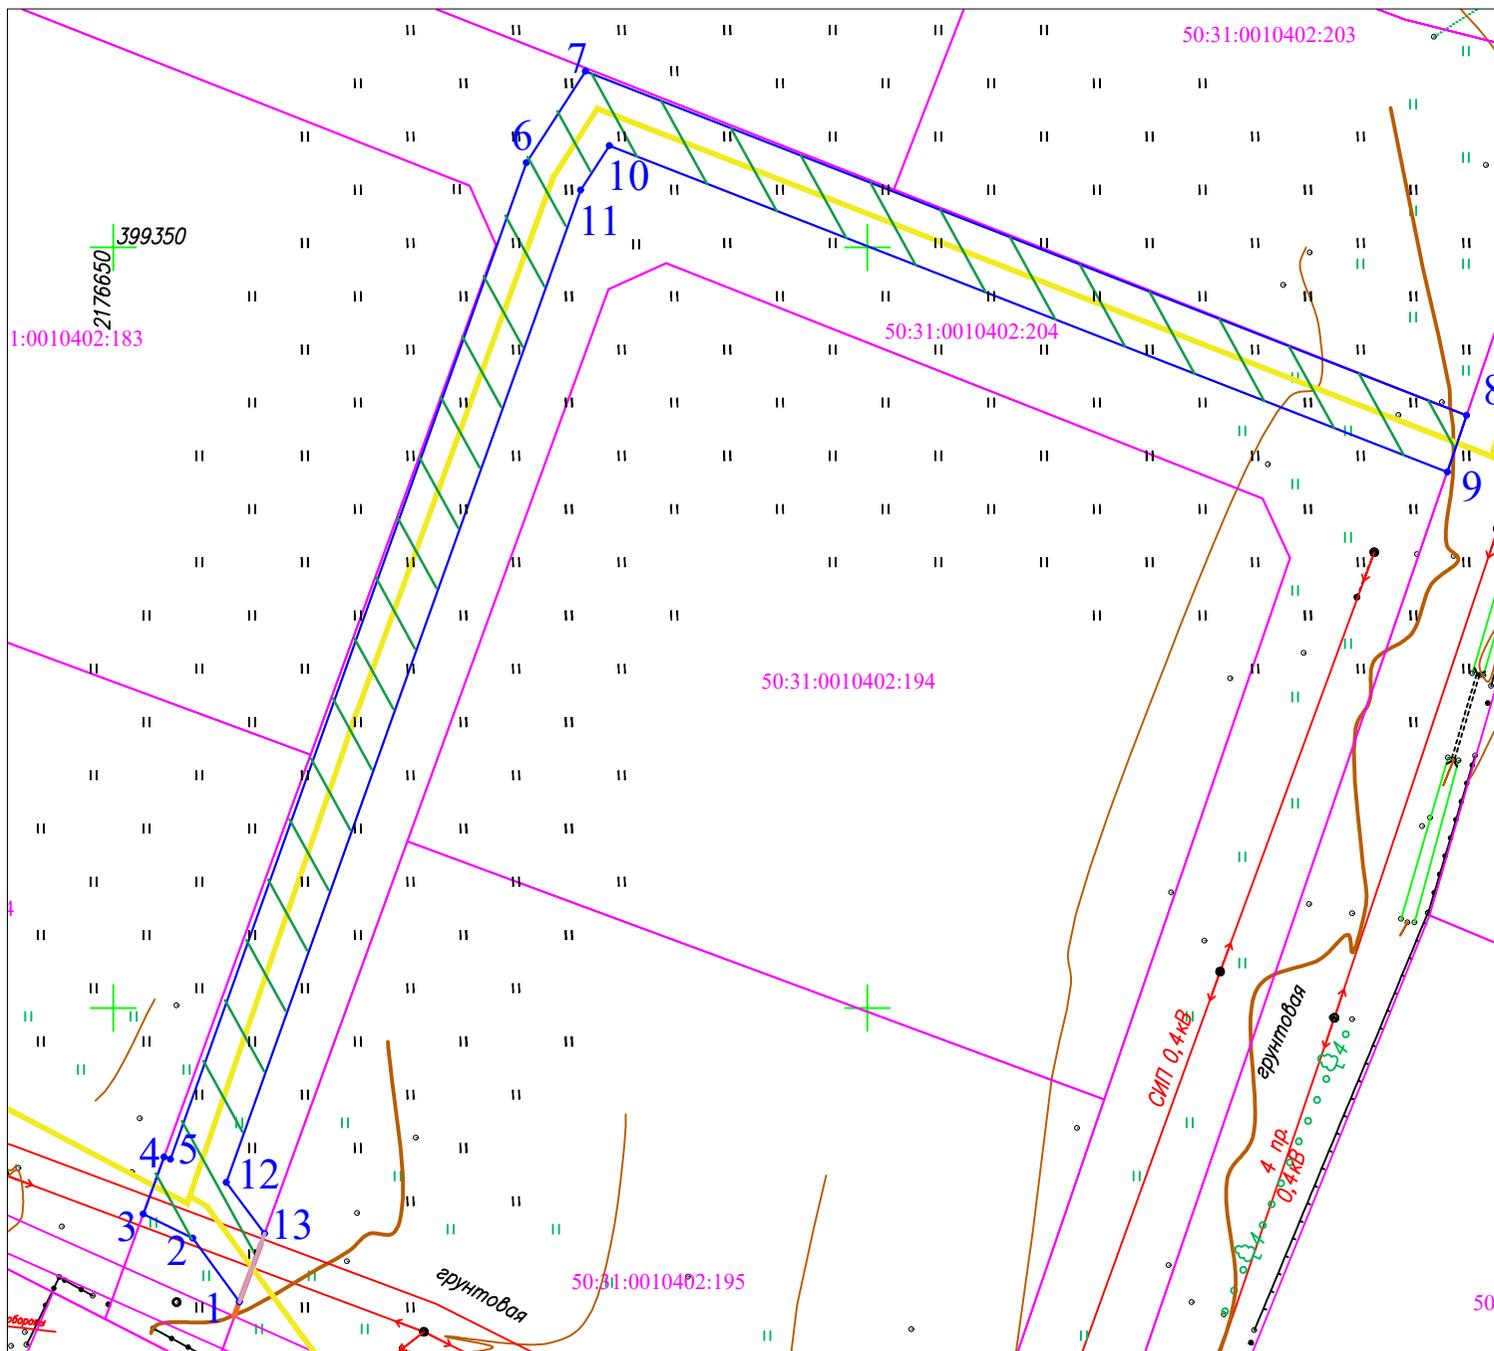

Условные обозначения:

- - характерная точка границы, сведения о которой позволяют однозначно определить ее местоположение на местности
- - граница публичного сервитута
- - проектируемый газопровод
- - охранная зона газопровода
- - граница кадастровых кварталов

Масштаб 1:500

Прохождение границы		Описание прохождения границы
от точки	до точки	
1	2	3
1	2	-
2	3	-
3	4	-
4	5	-
5	6	-
6	1	-