


ОПИСАНИЕ МЕСТОПОЛОЖЕНИЯ ГРАНИЦ

Публичный сервитут с целью размещения линейного объекта "Распределительный газопровод среднего давления по адресу: Московская область, г.о. Чехов, д. Пронино".

Срок сервитута — 10 лет


(наименование объекта местоположение границ, которого описано (далее – объект))

Раздел 1		
Сведения об объекте		
№ п/п	Характеристики объекта	Описание характеристик
1	2	3
1.	Местоположение объекта	<i>Московская область, г.о. Чехов, д. Пронино.</i>
2.	Площадь объекта +/- величина погрешности определения площади (Р +/- Дельта	<i>239,8 +/- 5 м²</i>
3.	Иные характеристики объекта	<i>Вид зоны: Публичный сервитут Номер зоны: 1 Содержание ограничений: Публичный сервитут с целью размещения линейного объекта "Распределительный газопровод среднего давления по адресу: Московская область, г.о. Чехов, д. Пронино". Срок сервитута — 10 лет</i>

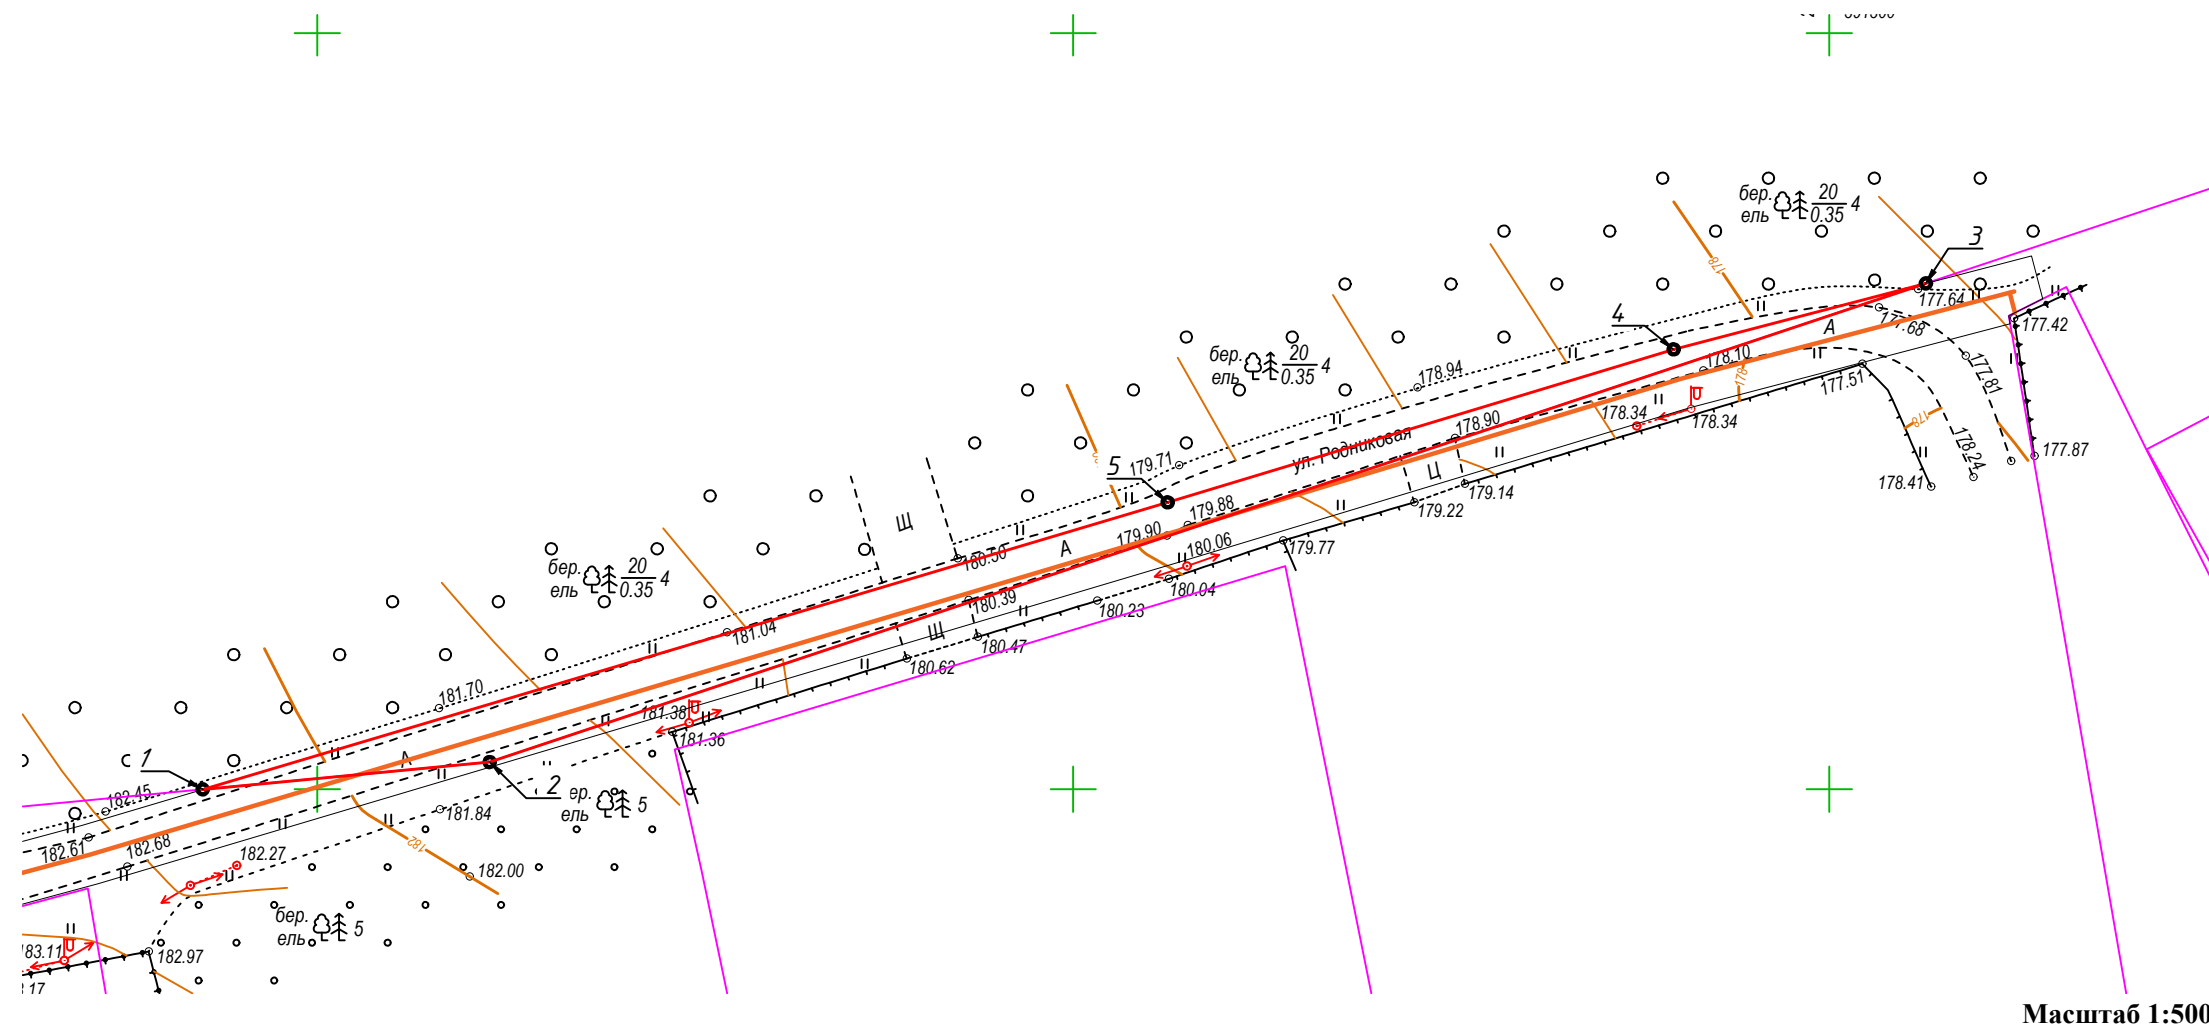

Масштаб 1:500

Используемые условные знаки и обозначения:

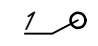- Зона с ОУ 1 - Обозначение зоны с особыми условиями использования территории-публичного сервитута в пользу Акционерного общества "Мособлгаз"
- - Границы публичного сервитута
-  - Обозначение характерной точки границ публичного сервитута
- - Граница кадастрового квартала
- 50:31:0000000 - Номер кадастрового квартала
- 50:31:0000000:63310 - Кадастровый номер земельного участка
- - Границы земельных участков, сведения о которых содержатся в Едином государственном реестре недвижимости (ЕГРН)

Подпись



Дата " 22 " сентября 2023 г.

Место для оттиска печати (при наличии) лица, составляющего описание местоположения границ объекта

Прохождение границы		Описание прохождения границы
от точки	до точки	
1	2	3
1	2	-
2	3	-
3	4	-
4	5	-
5	1	-