

ГРАФИЧЕСКОЕ ОПИСАНИЕ МЕСТОПОЛОЖЕНИЯ ГРАНИЦ ПУБЛИЧНОГО СЕРВИТУТА

Публичный сервитут с целью строительства, реконструкции, эксплуатации, капитального ремонта линейного объекта – Газопровода высокого давления $P \leq 0,6$ МПа по адресу Московская область, г.о.

Чехов, д. Масново-Жуково


(наименование объекта местоположение границ, которого описано (далее - объект))

Раздел 1

Сведения об объекте		
№ п/п	Характеристики объекта	Описание характеристик
1	2	3
1	Местоположение объекта	<i>Московская область, г.о. Чехов, д. Масново-Жуково</i>
2	Площадь объекта \pm величина погрешности определения площади ($P \pm \text{Дельта } P$)	<i>165кв.м. \pm 4кв.м.</i>
3	Иные характеристики объекта	<i>Вид зоны: Публичный сервитут Номер зоны: 1 Содержание ограничений: строительство, реконструкция, эксплуатация, капитальный ремонт линейного объекта – Газопровод высокого давления $P \leq 0,6$ МПа по адресу Московская область, г.о. Чехов, д. Масново-Жуково</i>

Раздел 4

План границ объекта

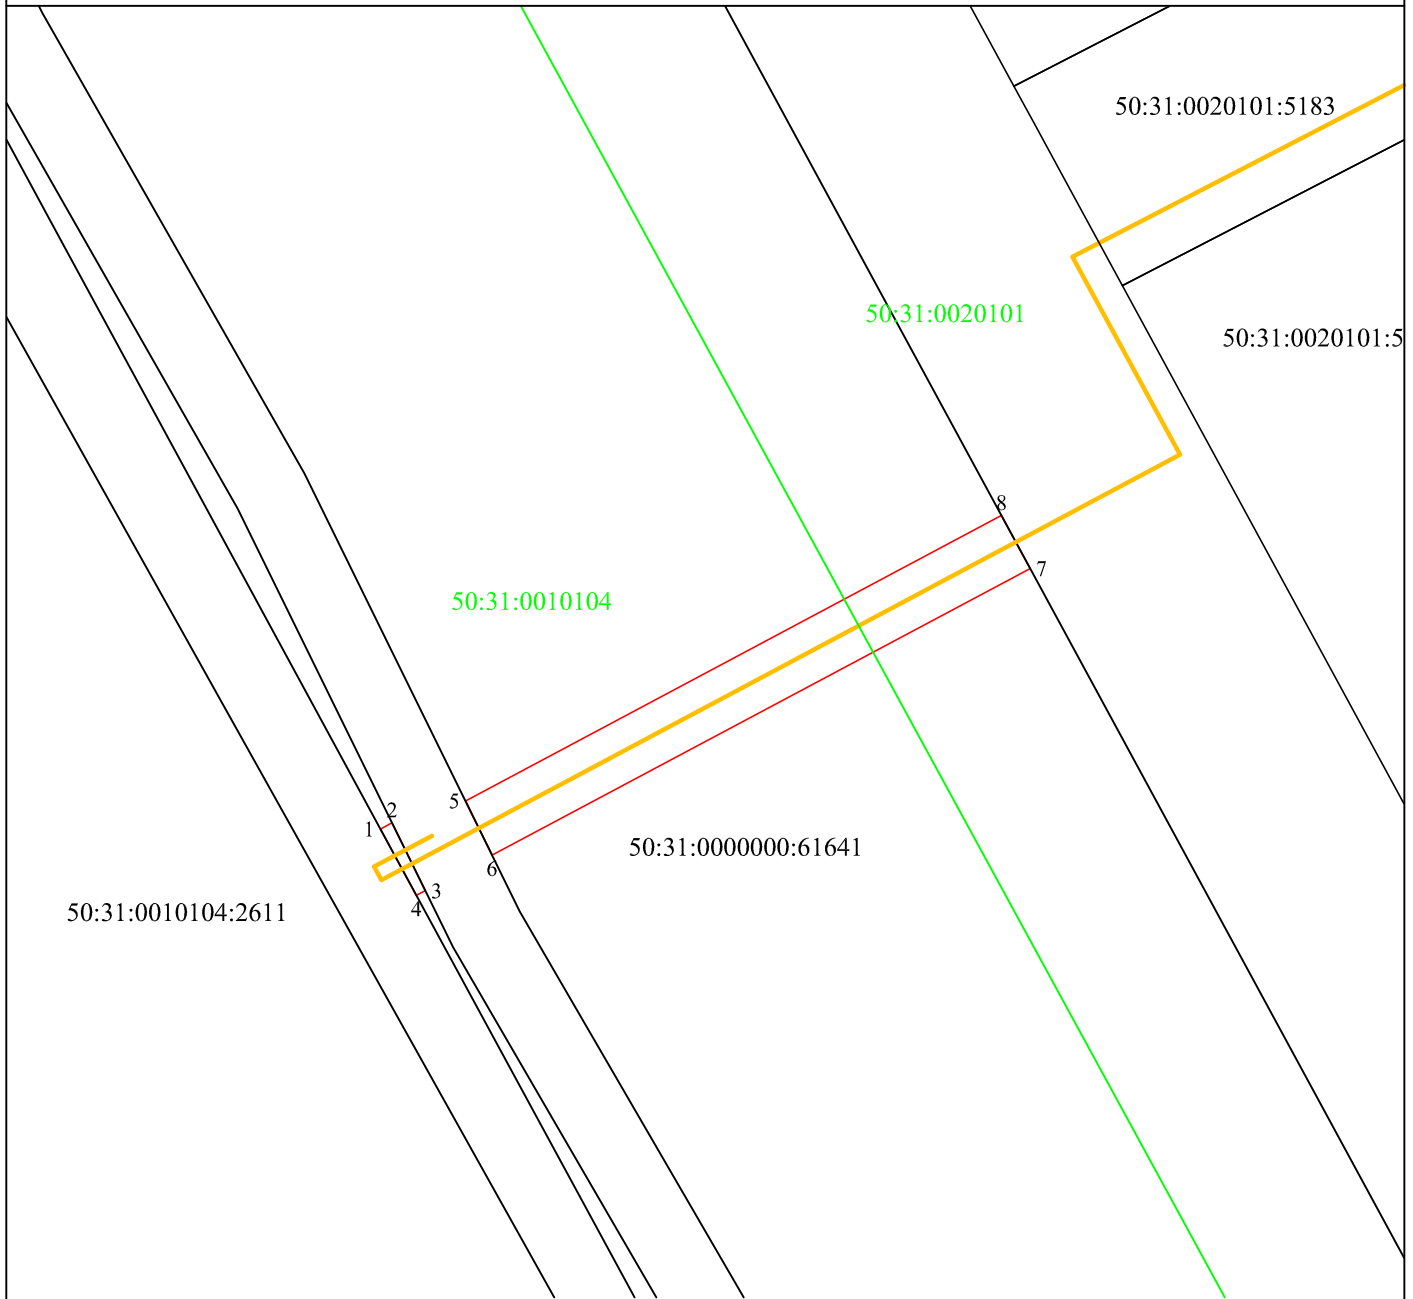

Масштаб 1:500

Используемые условные знаки и обозначения:

- 1 - характерная точка контура, сведения о которой позволяют однозначно определить её на местности
- (red) - граница публичного сервитута
- 1 - обозначение новой характерной точки
- (black) - граница земельного участка

50:31:0020101:5187 - кадастровый номер земельного участка

- (green) - граница кадастрового квартала
- 50:31:0020101 - номер кадастрового квартала
- (orange) - проектируемый газопровод



Подпись _____ Дата «27» января 2024 г.

Место для оттиска печати лица, составившего описание местоположения границ объекта

Прохождение границы		Описание прохождения границы
от точки	до точки	
1	2	3
<i>3V1</i>		
<i>1</i>	<i>2</i>	-
<i>2</i>	<i>3</i>	-
<i>3</i>	<i>4</i>	-
<i>4</i>	<i>1</i>	-
<i>3V2</i>		
<i>5</i>	<i>6</i>	-
<i>6</i>	<i>7</i>	-
<i>7</i>	<i>8</i>	-
<i>8</i>	<i>5</i>	-