

ГРАФИЧЕСКОЕ ОПИСАНИЕ

местоположения границ населенных пунктов, территориальных зон, особо охраняемых природных территорий, зон с особыми условиями использования территории

зона публичного сервитута объекта "ЛЭП ВЛЗ-6кВ"

(наименование объекта, местоположение границ которого описано (далее - объект))

Раздел 1

Сведения об объекте

№ п/п	Характеристики объекта	Описание характеристик
1	2	3
1.	Местоположение объекта	Московская область
2.	Площадь объекта +/- величина погрешности определения площади (P +/- Дельта P)	333 +/- 6 м ²
3.	Иные характеристики объекта	Публичный сервитут, для целей размещения линейных объектов системы энергоснабжения, их неотъемлемых технологических частей.

Раздел 2

Сведения о местоположении границ объекта

1. Система координат МСК-50, зона 2

2. Сведения о характерных точках границ объекта

Обозначение характерных точек границ	Координаты, м		Метод определения координат характерной точки	Средняя квадратическая погрешность положения характерной точки (Mt), м	Описание обозначения точки на местности (при наличии)
	X	Y			
1	2	3	4	5	6
-	-	-	-	-	

3. Сведения о характерных точках части (частей) границы объекта

Обозначение характерных точек части границы	Координаты, м		Метод определения координат характерной точки	Средняя квадратическая погрешность положения характерной точки (Mt), м	Описание обозначения точки на местности (при наличии)
	X	Y			
1	2	3	4	5	6
Часть 1					
н1	404205.34	2181685.88	Аналитический метод	0.10	-
н2	404191.84	2181712.94	Аналитический метод	0.10	-
н3	404182.00	2181708.03	Аналитический метод	0.10	-
н4	404195.49	2181680.97	Аналитический метод	0.10	-
н1	404205.34	2181685.88	Аналитический метод	0.10	-

Раздел 3

Сведения о местоположении измененных (уточненных) границ объекта

1. Система координат -


2. Сведения о характерных точках границ объекта

Обозначение характерных точек границ	Существующие координаты, м		Измененные (уточненные) координаты, м		Метод определения координат характерной точки	Средняя квадратическая погрешность положения характерной точки (M _t), м	Описание обозначения точки на местности (при наличии)
	X	Y	X	Y			
1	2	3	4	5	6	7	8
-	-	-	-	-	-	-	

3. Сведения о характерных точках части (частей) границы объекта

Обозначение характерных точек части границы	Существующие координаты, м		Измененные (уточненные) координаты, м		Метод определения координат характерной точки	Средняя квадратическая погрешность положения характерной точки (M _t), м	Описание обозначения точки на местности (при наличии)
	X	Y	X	Y			
1	2	3	4	5	6	7	8
-	-	-	-	-	-	-	

Схема расположения границ публичного сервитута

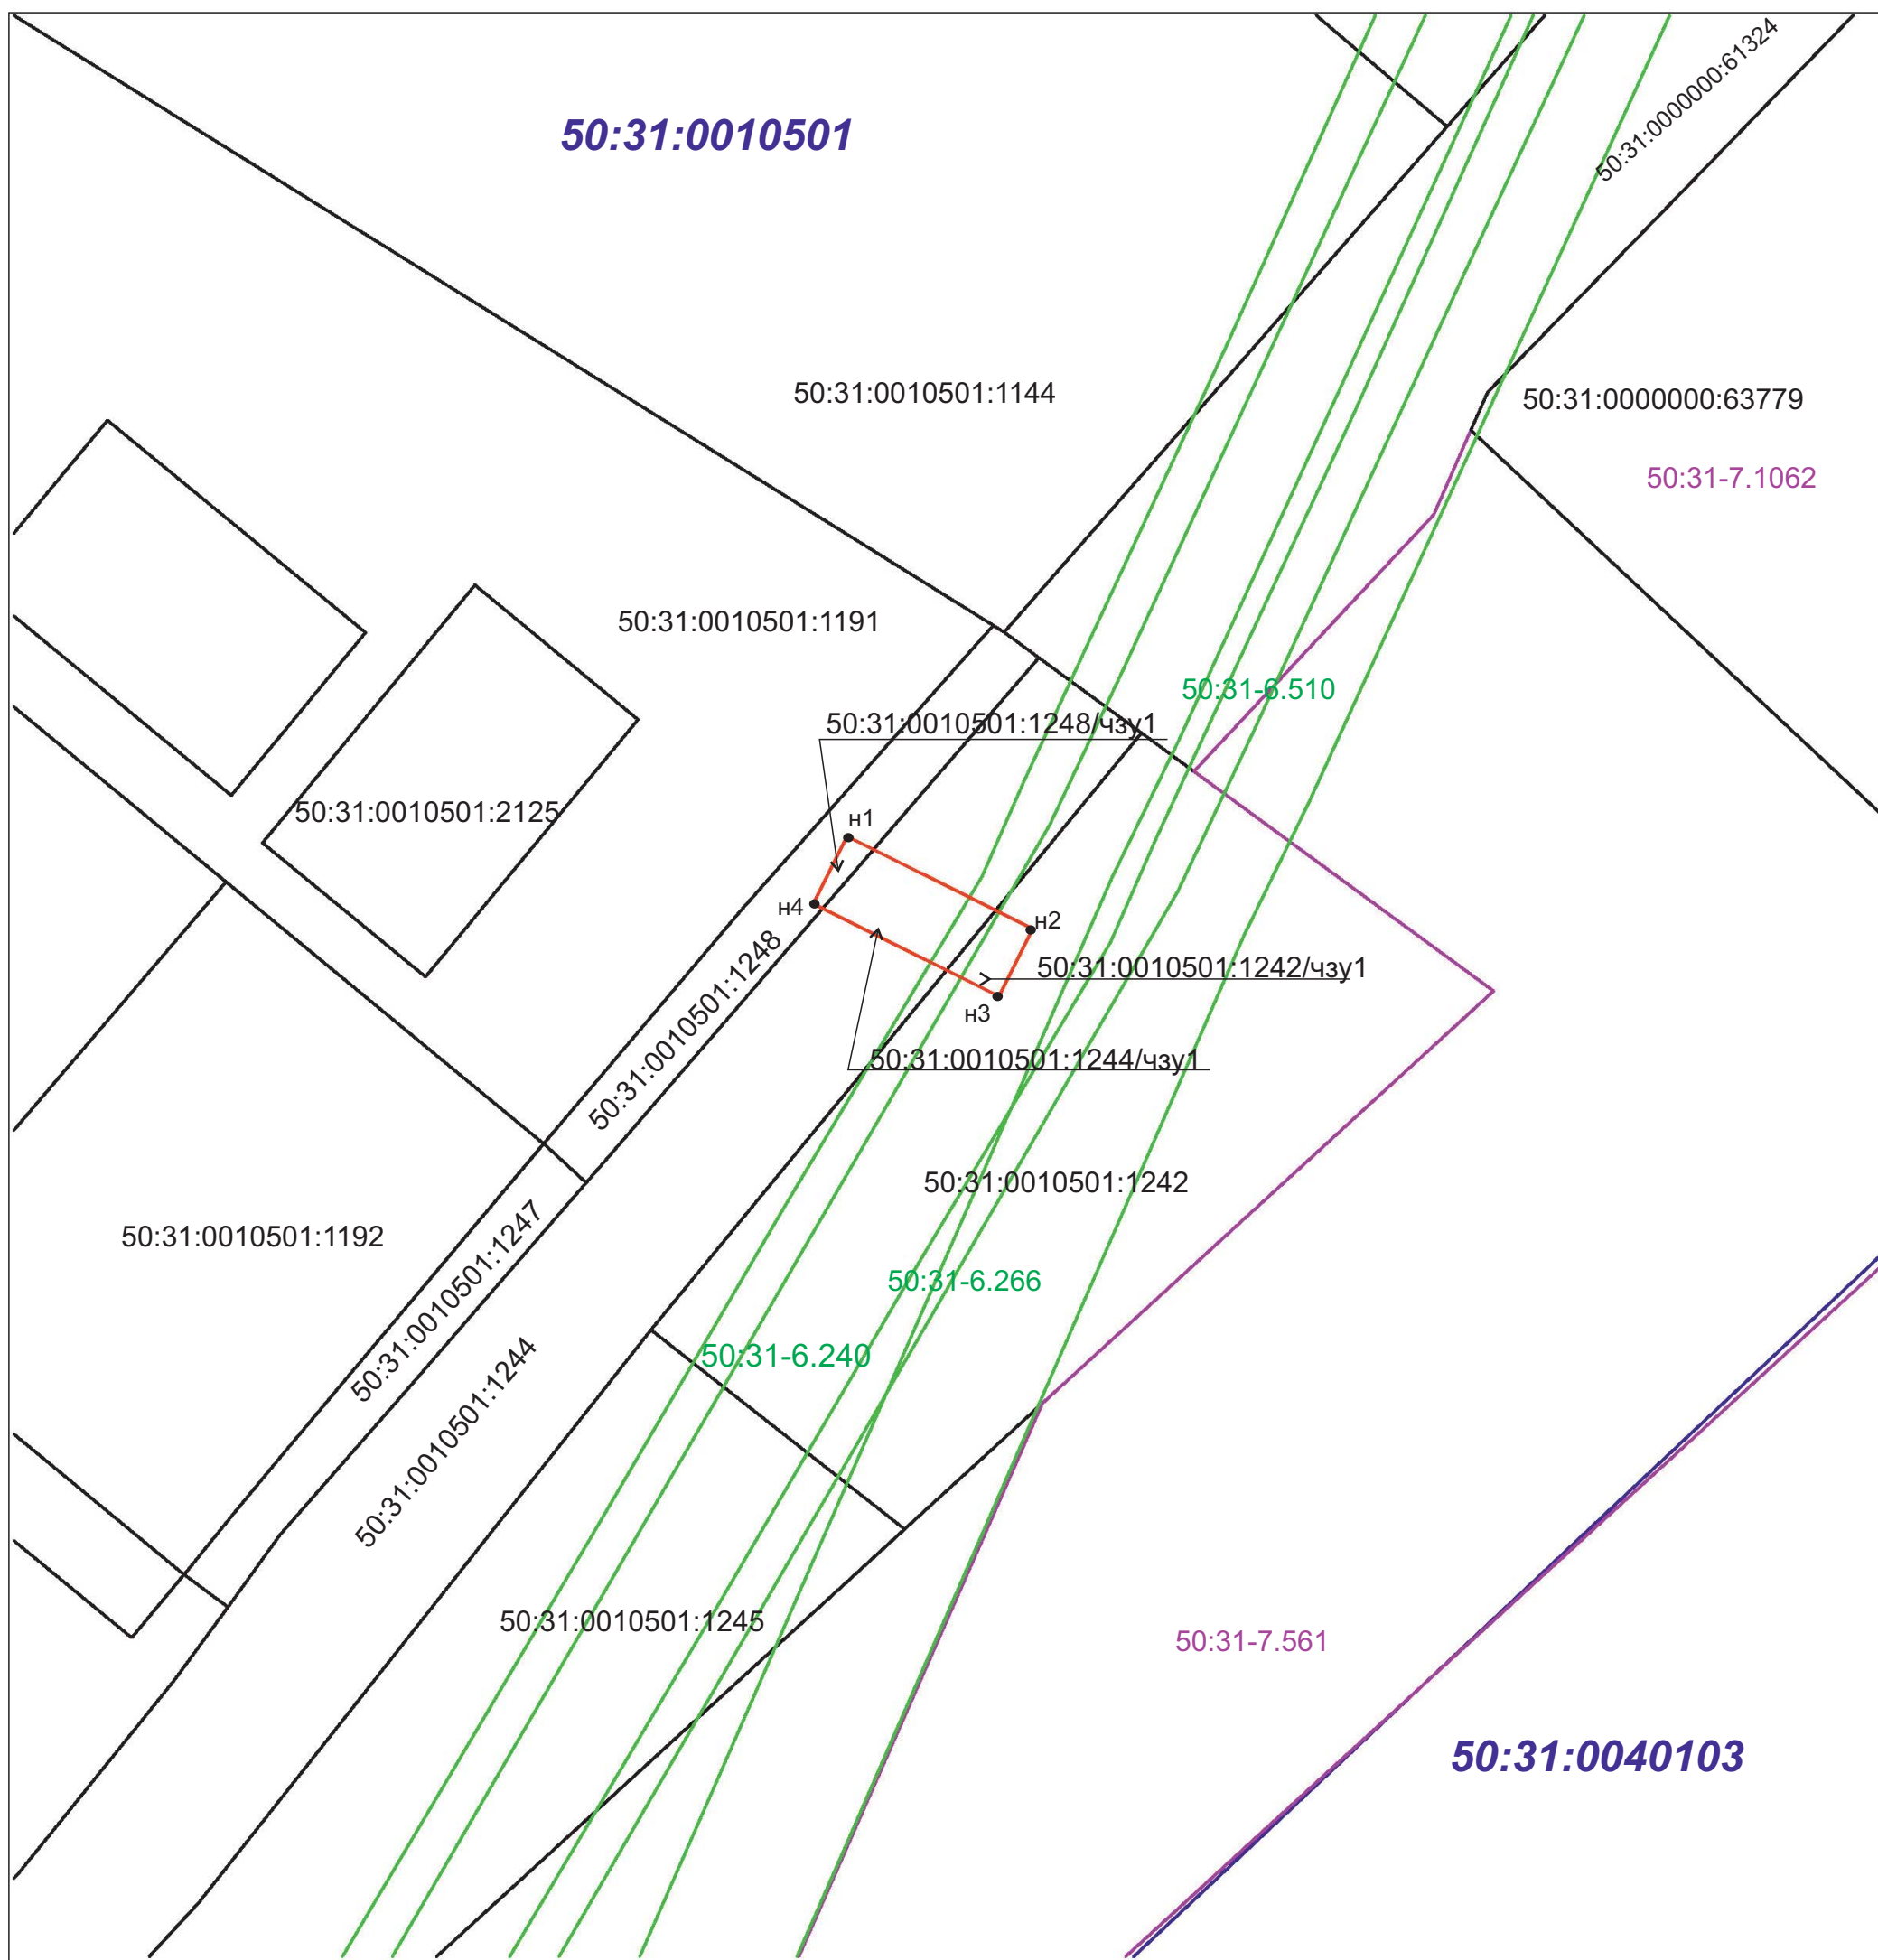

Масштаб 1:1000

Условные обозначения:

- - обозначение границы публичного сервитута
- - обозначение границы ЗОУИТ
- - обозначение границы земельного участка
- - обозначение границы территориальной зоны
- 50:31:0010501 - обозначение номера кадастрового квартала
- 50:31:0010501:1244 - обозначение номера земельного участка
- 50:31:0010501:1244/чзу1 - обозначение образуемой части земельного участка
- H1 • - обозначение характерной точки границы образуемой части границы земельного участка, сведения ЕГРН о которой соответствуют требованиям (существующая точка)
- 50:31-6.240 - обозначение реестрового номера ЗОУИТ
- 50:31-7.561 - обозначение реестрового номера территориальной зоны