

ОПИСАНИЕ МЕСТОПОЛОЖЕНИЯ ГРАНИЦ

Срочный публичный сервитут

(наименование объекта, местоположение границ которого описано (далее - объект))

Раздел 1

Сведения об объекте

№ п/п	Характеристики объекта	Описание характеристик
1	2	3
1	Местоположение объекта	Московская область, Чехов г.о., Молоди с
2	Площадь объекта ± величина погрешности определения площади ($P \pm \Delta P$)	35 474 м ² ± 46 м ²
3	Иные характеристики объекта	Вид объекта реестра границ: Зона с особыми условиями использования территории Содержание ограничений использования объектов недвижимости в пределах зоны или территории: Срочный публичный сервитут с целью обеспечения прохода и проезда неограниченного круга лиц.

Раздел 2

Сведения о местоположении границ объекта

1. Система координат МСК-50, зона 2

2. Сведения о характерных точках границ объекта

Обозначение характерных точек границ	Координаты, м		Метод определения координат характерной точки	Средняя квадратическая погрешность положения характерной точки (Mt), м	Описание обозначения точки на местности (при наличии)
	X	Y			
1	2	3	4	5	6
1	416 750,33	2 189 326,22	Метод спутниковых геодезических измерений (определений)	0,07	—
2	416 741,23	2 189 331,01		0,07	
3	416 724,92	2 189 399,99		0,07	
4	416 697,58	2 189 454,54		0,07	
5	416 675,59	2 189 498,42		0,07	
6	416 601,48	2 189 576,83		0,07	
7	416 565,67	2 189 597,78		0,07	
8	416 502,06	2 189 600,37		0,07	
9	416 438,52	2 189 767,15		0,07	
10	416 422,34	2 189 829,40		0,07	
11	416 399,62	2 189 871,75		0,07	
12	416 362,22	2 189 875,57		0,07	
13	416 258,39	2 189 877,17		0,07	
14	416 200,78	2 189 902,04		0,07	
15	416 086,21	2 189 964,72		0,07	
16	415 945,59	2 190 025,88		0,07	
17	415 939,84	2 190 056,46		0,07	

Раздел 2

Сведения о местоположении границ объекта

1	2	3	4	5	6
18	415 922,62	2 190 066,37	Метод спутниковых геодезических измерений (определений)	0,07	—
19	415 921,88	2 190 067,44		0,07	
20	415 922,50	2 190 063,50		0,07	
21	415 930,39	2 190 023,79		0,07	
22	415 933,45	2 190 006,73		0,07	
23	415 951,02	2 190 008,28		0,07	
24	416 080,93	2 189 953,93		0,07	
25	416 195,51	2 189 891,24		0,07	
26	416 255,82	2 189 865,20		0,07	
27	416 361,52	2 189 863,58		0,07	
28	416 391,36	2 189 859,08		0,07	
29	416 411,09	2 189 824,99		0,07	
30	416 427,07	2 189 763,49		0,07	
31	416 493,66	2 189 588,70		0,07	
32	416 562,19	2 189 585,92		0,07	
33	416 593,93	2 189 567,34		0,07	
34	416 665,65	2 189 491,46		0,07	
35	416 713,56	2 189 395,87		0,07	
36	416 731,23	2 189 321,28		0,07	
37	416 235,15	2 189 256,31		0,07	


Раздел 2

Сведения о местоположении границ объекта

1	2	3	4	5	6
38	416 198,31	2 189 330,14	Метод спутниковых геодезических измерений (определений)	0,07	—
39	416 163,77	2 189 481,63		0,07	
40	416 135,90	2 189 732,45		0,07	
41	416 090,66	2 189 837,82		0,07	
42	415 968,51	2 189 897,82		0,07	
43	415 905,87	2 189 913,91		0,07	
44	415 858,82	2 189 925,25		0,07	
45	415 745,55	2 189 985,06		0,07	
46	415 726,56	2 190 080,66		0,07	
47	415 800,62	2 190 095,67		0,07	
48	415 798,46	2 190 106,57		0,07	
49	415 726,88	2 190 092,35		0,07	
50	415 712,56	2 190 089,51		0,07	
51	415 734,89	2 189 977,11		0,07	
52	415 858,83	2 189 911,85		0,07	
53	415 902,97	2 189 902,26		0,07	
54	415 964,33	2 189 886,50		0,07	
55	416 081,39	2 189 829,01		0,07	
56	416 124,17	2 189 729,36		0,07	
57	416 151,92	2 189 479,63		0,07	

Прохождение границы		Описание прохождения границы
от точки	до точки	
1	2	3
—	—	—

План границ объекта

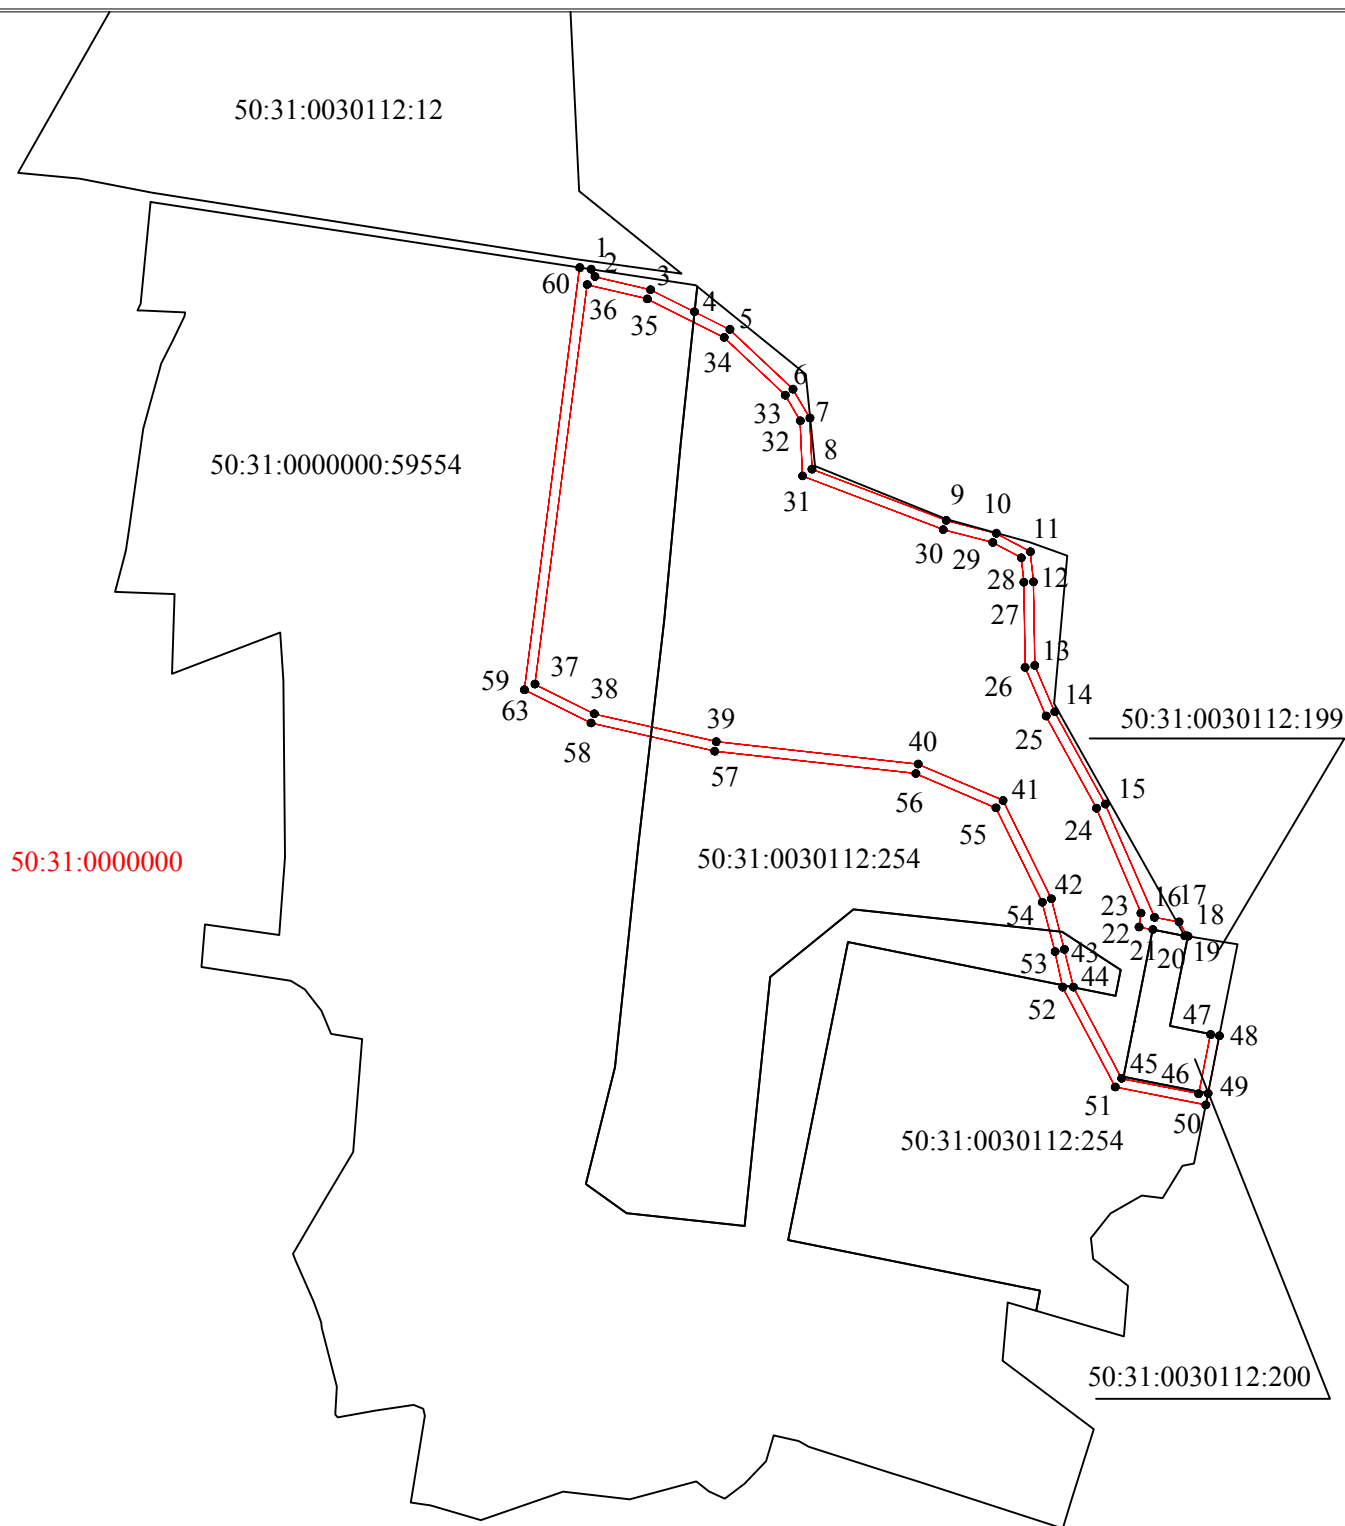

Масштаб 1:5000

Условные обозначения:

50:31:0030112

Номер кадастрового квартала



Существующая часть границы, имеющиеся в ЕГРН сведения о которой достаточны для определения её местоположения



Вновь образованная часть границы зоны

50:31:0000000:59554

Кадастровый номер земельного участка в кадастровом квартале № 50:31:0000000



Характерная точка границы, сведения о которой позволяют однозначно определить её положение на местности

1

Обозначение вновь образуемой характерной точки границы зоны