



**АДМИНИСТРАЦИЯ
ГОРОДСКОГО ОКРУГА ЧЕХОВ
МОСКОВСКОЙ ОБЛАСТИ**

ПОСТАНОВЛЕНИЕ

от 03.04.2024 № 824-ПА

Об установлении публичного сервитута в порядке главы V.7 Земельного кодекса Российской Федерации по адресу: Московская область, городской округ Чехов в целях строительства линейных объектов системы газоснабжения «Распределительный газопровод низкого давления по адресу: Московская обл., г.о. Чехов, с/п Стремилдовское, д.Чепелево, ул.Алексеевская. Догазификация д.Чепелево, г.о.Чехов, МО.», в пользу Акционерного общества «Мособлгаз» (ИНН 5032292612, ОГРН 1175024034734)

В соответствии с Земельным кодексом Российской Федерации, Федеральным законом от 06.10.2003 № 131-ФЗ «Об общих принципах организации местного самоуправления в Российской Федерации», Законом Московской области от 07.06.1996 № 23/96-ОЗ «О регулировании земельных отношений в Московской области», руководствуясь Уставом городского округа Чехов, учитывая ходатайство Акционерного общества «Мособлгаз» (ИНН 5032292612, ОГРН 1175024034734) № Р001-4909656807-82561293 от 05.03.2024,

ПОСТАНОВЛЯЮ:

1. Установить публичный сервитут сроком на 120 месяцев площадью 833 кв. м в отношении земельного участка (части земельного участка) с кадастровым номером 50:31:0000000:63871, расположенного в границах городского округа Чехов, по адресу: Московская область, г Чехов,

д. Чепелёво, Российская Федерация, городской округ Чехов, площадь земельного участка 1 600 кв. м, категория земель - Земли сельскохозяйственного назначения, вид разрешенного использования - ведение садоводства, в пользу Акционерного общества «Мособлгаз» (ИНН 5032292612, ОГРН 1175024034734), в целях строительства линейных объектов системы газоснабжения «Распределительный газопровод низкого давления по адресу: Московская обл., г.о. Чехов, с/п Стремилдовское, д.Чепелево, ул.Алексеевская. Догазификация д.Чепелево, г.о.Чехов, МО.», в границах в соответствии с приложением к настоящему постановлению.

Использование земельного участка (его части) и (или) расположенного на нем объекта недвижимого имущества в соответствии с их разрешенным использованием будет невозможно или существенно затруднено в течение 3 месяцев для строительства.

Порядок установления зон с особыми условиями использования территорий и содержание ограничений прав на земельные участки в границах таких зон установлены постановлением Правительства Российской Федерации от 20.11.2000 № 878 «Об утверждении Правил охраны газораспределительных сетей».

График проведения работ по осуществлению эксплуатации объектов газоснабжения определяется согласно Стандарту организации СТО МОГ 9.4-003-2018 «Сети газораспределения и газопотребления. Общие требования к эксплуатации сетей газораспределения и газопотребления», утвержденному приказом АО «Мособлгаз» от 27.09.2018 № 511, разработанному согласно Федеральному закону от 21.07.1997 № 116-ФЗ «О промышленной безопасности опасных производственных объектов», а также Техническому регламенту «О безопасности сетей газораспределения и газопотребления», утвержденному постановлением Правительства Российской Федерации от 29.10.2010 № 870.

Обладателю публичного сервитута привести земельный участок в состояние, пригодное для использования в соответствии с видом разрешенного использования в срок не позднее чем три месяца после завершения строительства, капитального или текущего ремонта, реконструкции, консервации, сноса инженерного сооружения, для размещения которого был установлен публичный сервитут.

2. Управлению земельно-имущественного комплекса Администрации городского округа Чехов (Ваганов Д.Е.) в течение 5 рабочих дней направить копию настоящего постановления в Управление Федеральной службы государственной регистрации, кадастра и картографии по Московской области для внесения сведений об установлении публичного сервитута в отношении земельных участков, указанных в пункте 1 настоящего постановления, в Единый государственный реестр недвижимости.

3. МКУ «Центр обеспечения деятельности ОМСУ ГО Чехов» (Агапитова М.В.) в течение 5 рабочих дней разместить настоящее

постановление на официальном информационном сайте Администрации городского округа Чехов - agoch.ru.

4. Управлению земельно-имущественного комплекса Администрации городского округа Чехов (Ваганов Д.Е.) в течение 5 рабочих дней направить обладателю публичного сервитута копию настоящего постановления, сведения о лицах, являющихся правообладателями земельного участка, сведения о лицах, подавших заявления об учете их прав (обременений прав) на земельный участок, способах связи с ними, копии документов, подтверждающих права указанных лиц на земельные участки.

5. Контроль за исполнением настоящего постановления возложить на заместителя Главы городского округа Чехов Кравцову А.А.

Глава городского округа Чехов

М.Н. Собакин

ГРАФИЧЕСКОЕ ОПИСАНИЕ

местоположения границ населенных пунктов, территориальных зон, особо охраняемых природных территорий, зон с особыми условиями использования территории

Публичный сервитут "Распределительный газопровод низкого давления по адресу: Московская область, городской округ Чехов, с/п Стремилдовское, д.Чепелево, ул.Алексеевская, (50:31:0020401). Догазификация д.Чепелево, г.о.Чехов, МО."

(наименование объекта, местоположение границ которого описано (далее - объект))

Раздел 1

Сведения об объекте

№ п/п	Характеристики объекта	Описание характеристик
1	2	3
1.	Местоположение объекта	Московская область, город Чехов, деревня Чепелёво
2.	Площадь объекта +/- величина погрешности определения площади (Р +/- Дельта Р)	833 +/- 10 м ²
3.	Иные характеристики объекта	-

Раздел 2

Сведения о местоположении границ объекта

1. Система координат МСК-50, зона 2

2. Сведения о характерных точках границ объекта

Обозначение характерных точек границ	Координаты, м		Метод определения координат характерной точки	Средняя квадратическая погрешность положения характерной точки (Mt), м	Описание обозначения точки на местности (при наличии)
	X	Y			
1	2	3	4	5	6
1	406004.79	2187061.51	Аналитический метод	0.1	-
2	406007.47	2187064.37	Аналитический метод	0.1	-
3	406004.78	2187067.15	Аналитический метод	0.1	-
4	405980.13	2187091.58	Аналитический метод	0.1	-
5	405954.74	2187116.35	Аналитический метод	0.1	-
6	405930.88	2187139.94	Аналитический метод	0.1	-
7	405900.25	2187170.06	Аналитический метод	0.1	-
8	405860.98	2187207.46	Аналитический метод	0.1	-
9	405846.54	2187222.83	Аналитический метод	0.1	-
10	405887.36	2187259.14	Аналитический метод	0.1	-
11	405884.70	2187262.13	Аналитический метод	0.1	-
12	405841.23	2187223.47	Аналитический метод	0.1	-
13	405859.65	2187206.22	Аналитический метод	0.1	-
14	405899.41	2187169.00	Аналитический метод	0.1	-
15	405972.61	2187093.26	Аналитический метод	0.1	-
16	405977.03	2187089.01	Аналитический метод	0.1	-
17	405976.87	2187088.85	Аналитический метод	0.1	-
18	405979.65	2187085.97	Аналитический метод	0.1	-
19	405979.87	2187086.20	Аналитический метод	0.1	-
1	406004.79	2187061.51	Аналитический метод	0.1	-

3. Сведения о характерных точках части (частей) границы объекта

Обозначение характерных точек части границы	Координаты, м		Метод определения координат характерной точки	Средняя квадратическая погрешность положения характерной точки (Mt), м	Описание обозначения точки на местности (при наличии)
	X	Y			
1	2	3	4	5	6
-	-	-	-	-	-

Раздел 3

Сведения о местоположении измененных (уточненных) границ объекта

1. Система координат -

2. Сведения о характерных точках границ объекта


Обозначение характерных точек границ	Существующие координаты, м		Измененные (уточненные) координаты, м		Метод определения координат характерной точки	Средняя квадратическая погрешность положения характерной точки (Mt), м	Описание обозначения точки на местности (при наличии)
	X	Y	X	Y			
1	2	3	4	5	6	7	8
-	-	-	-	-	-	-	

3. Сведения о характерных точках части (частей) границы объекта

Обозначение характерных точек части границы	Существующие координаты, м		Измененные (уточненные) координаты, м		Метод определения координат характерной точки	Средняя квадратическая погрешность положения характерной точки (Mt), м	Описание обозначения точки на местности (при наличии)
	X	Y	X	Y			
1	2	3	4	5	6	7	8
-	-	-	-	-	-	-	

--	--	--	--	--	--	--	--

Схема расположения границ публичного сервитута

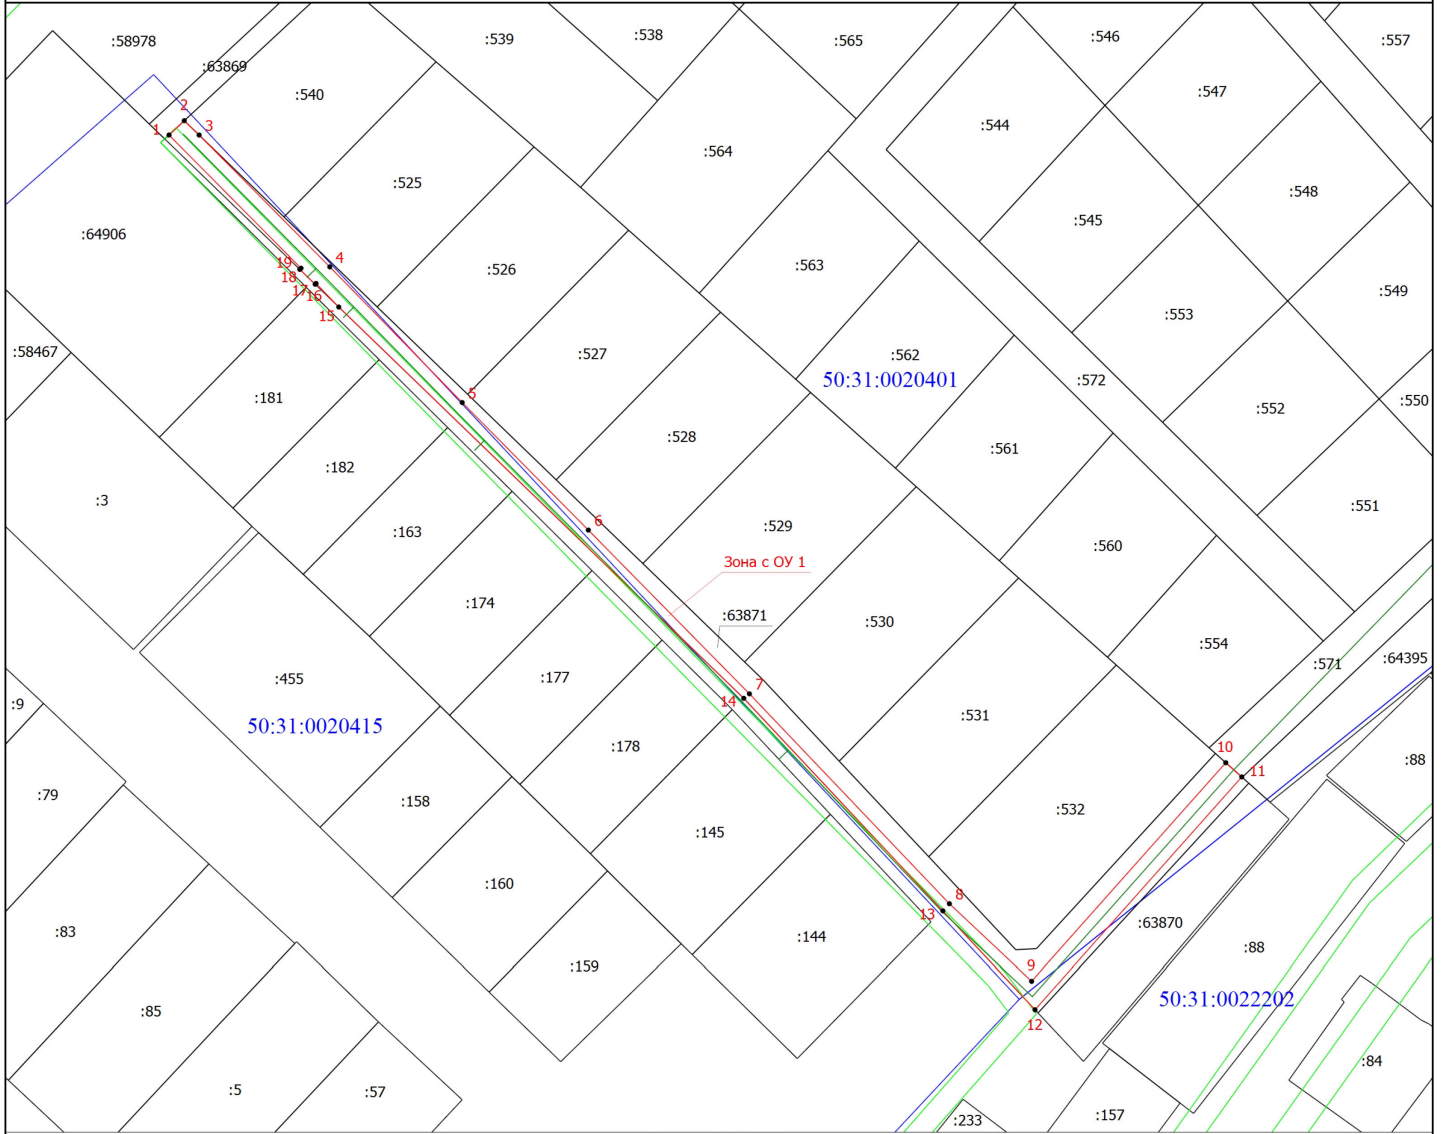

Масштаб 1:1000

Условные обозначения

- - Вновь образованная граница зоны с особыми условиями использования территории
- - Характерная точка границы, сведения о которой позволяют однозначно определить ее положение на местности
- 1 - Обозначение новой характерной точки
- Зона с ОУ 1 - Зона с особыми условиями использования территории Зона с ОУ 1 — Публичный сервитут
- - Существующая часть границы, имеющиеся сведения ЕГРН о которой позволяют однозначно определить ее положение на местности
- :455 - Кадастровый номер земельного участка
- - Граница кадастрового квартала
- 50:31:0020415 - Номер кадастрового квартала
- - Граница зоны с особыми условиями
- - Граница сооружения

Подпись



Стрельцова И.А.

Дата "25" января 2024г.

Место для оттиска печати (при наличии) лица, составившего описание местоположения границ объекта