

ОПИСАНИЕ МЕСТОПОЛОЖЕНИЯ ГРАНИЦ

Публичный сервитут для строительства и обслуживания объекта "Газопровод среднего давления P<0,3 МПа по адресу: Московская область, г.о. Чехов, д. Венюково"
(наименование объекта, местоположение границ которого описано (далее - объект))

Раздел 1

Сведения об объекте		
№ п/п	Характеристики объекта	Описание характеристик
1	2	3
1	Местоположение объекта	Московская область, Чехов городской округ, Венюково деревня
2	Площадь объекта +/- величина погрешности определения площади (P+/- Дельта P)	1195 кв.м ± 12.10 кв.м
3	Иные характеристики объекта	Вид объекта реестра границ: Зона с особыми условиями использования территории. Содержание ограничений использования объектов недвижимости в пределах зоны или территории: Публичный сервитут, для целей размещения линейных объектов системы газоснабжения, их неотъемлемых технологических частей. Владелец публичного сервитута: Акционерное Общество "Мособлгаз". Адрес: Московская обл, г. Одинцово, д. Раздоры, 1-й км Рублево-Успенского шоссе, д. 1, корп. Б. Электронная почта: info@mosoblgaz.ru

Раздел 2

Сведения о местоположении границ объекта					
1. Система координат <u>МСК-50, зона 2</u>					
2. Сведения о характерных точках границ объекта					
Обозначение характерных точек границ	Координаты, м		Метод определения координат характерной точки	Средняя квадратическая погрешность положения характерной точки (M_t), м	Описание обозначения точки на местности (при наличии)
	X	Y			
1	2	3	4	5	6
1	405282.89	2182236.35	Аналитический метод	0.10	Закрепление отсутствует
2	405284.99	2182259.65	Аналитический метод	0.10	Закрепление отсутствует
3	405285.27	2182273.31	Аналитический метод	0.10	Закрепление отсутствует
4	405286.22	2182273.31	Аналитический метод	0.10	Закрепление отсутствует
5	405286.58	2182277.33	Аналитический метод	0.10	Закрепление отсутствует
6	405285.27	2182277.31	Аналитический метод	0.10	Закрепление отсутствует
7	405285.12	2182290.31	Аналитический метод	0.10	Закрепление отсутствует
8	405286.02	2182303.10	Аналитический метод	0.10	Закрепление отсутствует
9	405288.04	2182327.66	Аналитический метод	0.10	Закрепление отсутствует
10	405288.17	2182332.84	Аналитический метод	0.10	Закрепление отсутствует
11	405289.81	2182349.08	Аналитический метод	0.10	Закрепление отсутствует
12	405290.86	2182361.72	Аналитический метод	0.10	Закрепление отсутствует
13	405291.87	2182395.62	Аналитический метод	0.10	Закрепление отсутствует
14	405293.12	2182442.48	Аналитический метод	0.10	Закрепление отсутствует
15	405293.55	2182442.45	Аналитический метод	0.10	Закрепление отсутствует
16	405294.95	2182442.51	Аналитический метод	0.10	Закрепление отсутствует
17	405295.04	2182446.53	Аналитический метод	0.10	Закрепление отсутствует
18	405293.58	2182446.47	Аналитический метод	0.10	Закрепление отсутствует
19	405293.28	2182446.49	Аналитический метод	0.10	Закрепление отсутствует
20	405293.09	2182465.17	Аналитический метод	0.10	Закрепление отсутствует
21	405294.82	2182500.12	Аналитический метод	0.10	Закрепление отсутствует
22	405294.83	2182500.86	Аналитический метод	0.10	Закрепление отсутствует
23	405292.19	2182529.85	Аналитический метод	0.10	Закрепление отсутствует
24	405295.37	2182530.94	Аналитический метод	0.10	Закрепление отсутствует
25	405295.47	2182537.31	Аналитический метод	0.10	Закрепление отсутствует
26	405294.99	2182543.00	Аналитический метод	0.10	Закрепление


					отсутствует
27	405297.11	2182543.61	Аналитический метод	0.10	Закрепление отсутствует
28	405297.20	2182547.81	Аналитический метод	0.10	Закрепление отсутствует
29	405293.54	2182546.75	Аналитический метод	0.10	Закрепление отсутствует
30	405290.85	2182546.78	Аналитический метод	0.10	Закрепление отсутствует
31	405291.46	2182537.26	Аналитический метод	0.10	Закрепление отсутствует
32	405290.80	2182500.26	Аналитический метод	0.10	Закрепление отсутствует
33	405289.07	2182465.24	Аналитический метод	0.10	Закрепление отсутствует
34	405289.28	2182444.58	Аналитический метод	0.10	Закрепление отсутствует
35	405289.12	2182442.80	Аналитический метод	0.10	Закрепление отсутствует
36	405287.87	2182395.73	Аналитический метод	0.10	Закрепление отсутствует
37	405286.87	2182361.94	Аналитический метод	0.10	Закрепление отсутствует
38	405282.03	2182303.40	Аналитический метод	0.10	Закрепление отсутствует
39	405281.11	2182290.43	Аналитический метод	0.10	Закрепление отсутствует
40	405281.30	2182274.65	Аналитический метод	0.10	Закрепление отсутствует
41	405280.52	2182236.41	Аналитический метод	0.10	Закрепление отсутствует
1	405282.89	2182236.35	Аналитический метод	0.10	Закрепление отсутствует

3. Сведения о характерных точках части (частей) границы объекта

Обозначение характерных точек части границы	Координаты, м		Метод определения координат характерной точки	Средняя квадратическая погрешность положения характерной точки (M_t), м	Описание обозначения точки на местности (при наличии)
	X	Y			
1	2	3	4	5	6
-	-	-	-	-	-

Текстовое описание местоположения границ объекта		
Прохождение границы		Описание прохождения границы
от точки	до точки	
1	2	3
1	2	–
2	3	–
3	4	–
4	5	–
5	6	–
6	7	–
7	8	–
8	9	–
9	10	–
10	11	–
11	12	–
12	13	–
13	14	–
14	15	–
15	16	–
16	17	–
17	18	–
18	19	–
19	20	–
20	21	–
21	22	–
22	23	–
23	24	–
24	25	–
25	26	–
26	27	–
27	28	–
28	29	–
29	30	–
30	31	–
31	32	–
32	33	–
33	34	–
34	35	–
35	36	–
36	37	–
37	38	–
38	39	–
39	40	–
40	41	–
41	1	–

План границ объекта

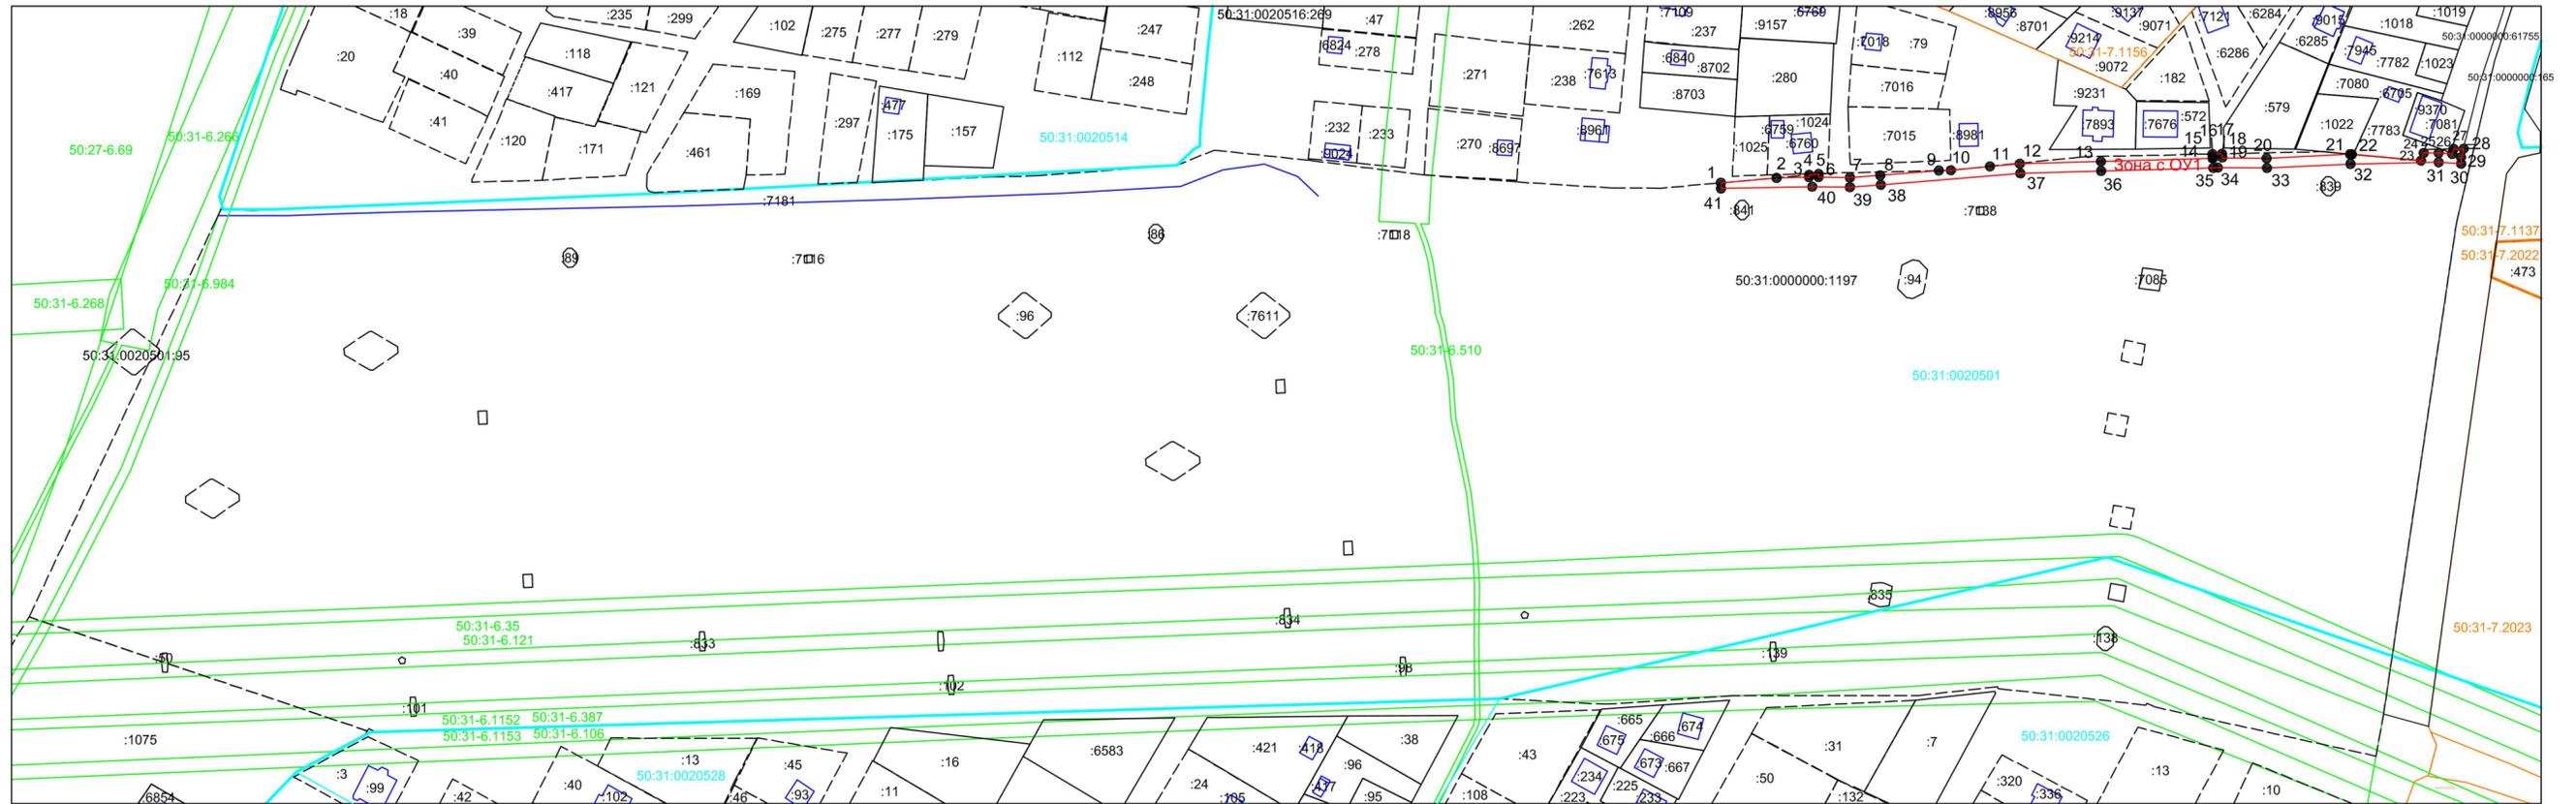

Масштаб 1:2000

Условные обозначения:

	Часть границы, местоположение которой определено при выполнении кадастровых работ
	Зона с особыми условиями использования территории Зона с ОУ 1 Публичный сервитут с целью размещения линейного объекта
	Обозначение характерной точки
	Часть границы, сведения ЕГРН о которой позволяют однозначно определить ее положение на местности
	Часть границы, сведения ЕГРН о которой позволяют однозначно определить ее положение на местности
	Кадастровый номер земельного участка
	Граница объекта капитального строительства Кадастровый номер объекта капитального строительства
	Граница объекта кадастрового квартала
	Номер кадастрового квартала Граница ЗОУИТ
	Обозначение ЗОУИТ
	Граница территориальной зоны Обозначение территориальной зоны

Подпись



Гаврильцева М.Е.

01.08.2024