


Документация по планировке территории по адресу: Московская область, Чеховский муниципальный район, г. Чехов, ул. Дружбы, стр. 30

Схема архитектурно-планировочной организации территории (предложения по объемно-планировочному решению элемента планировочной структуры) и схема благоустройства и озеленения проектируемой территории, М 1:500

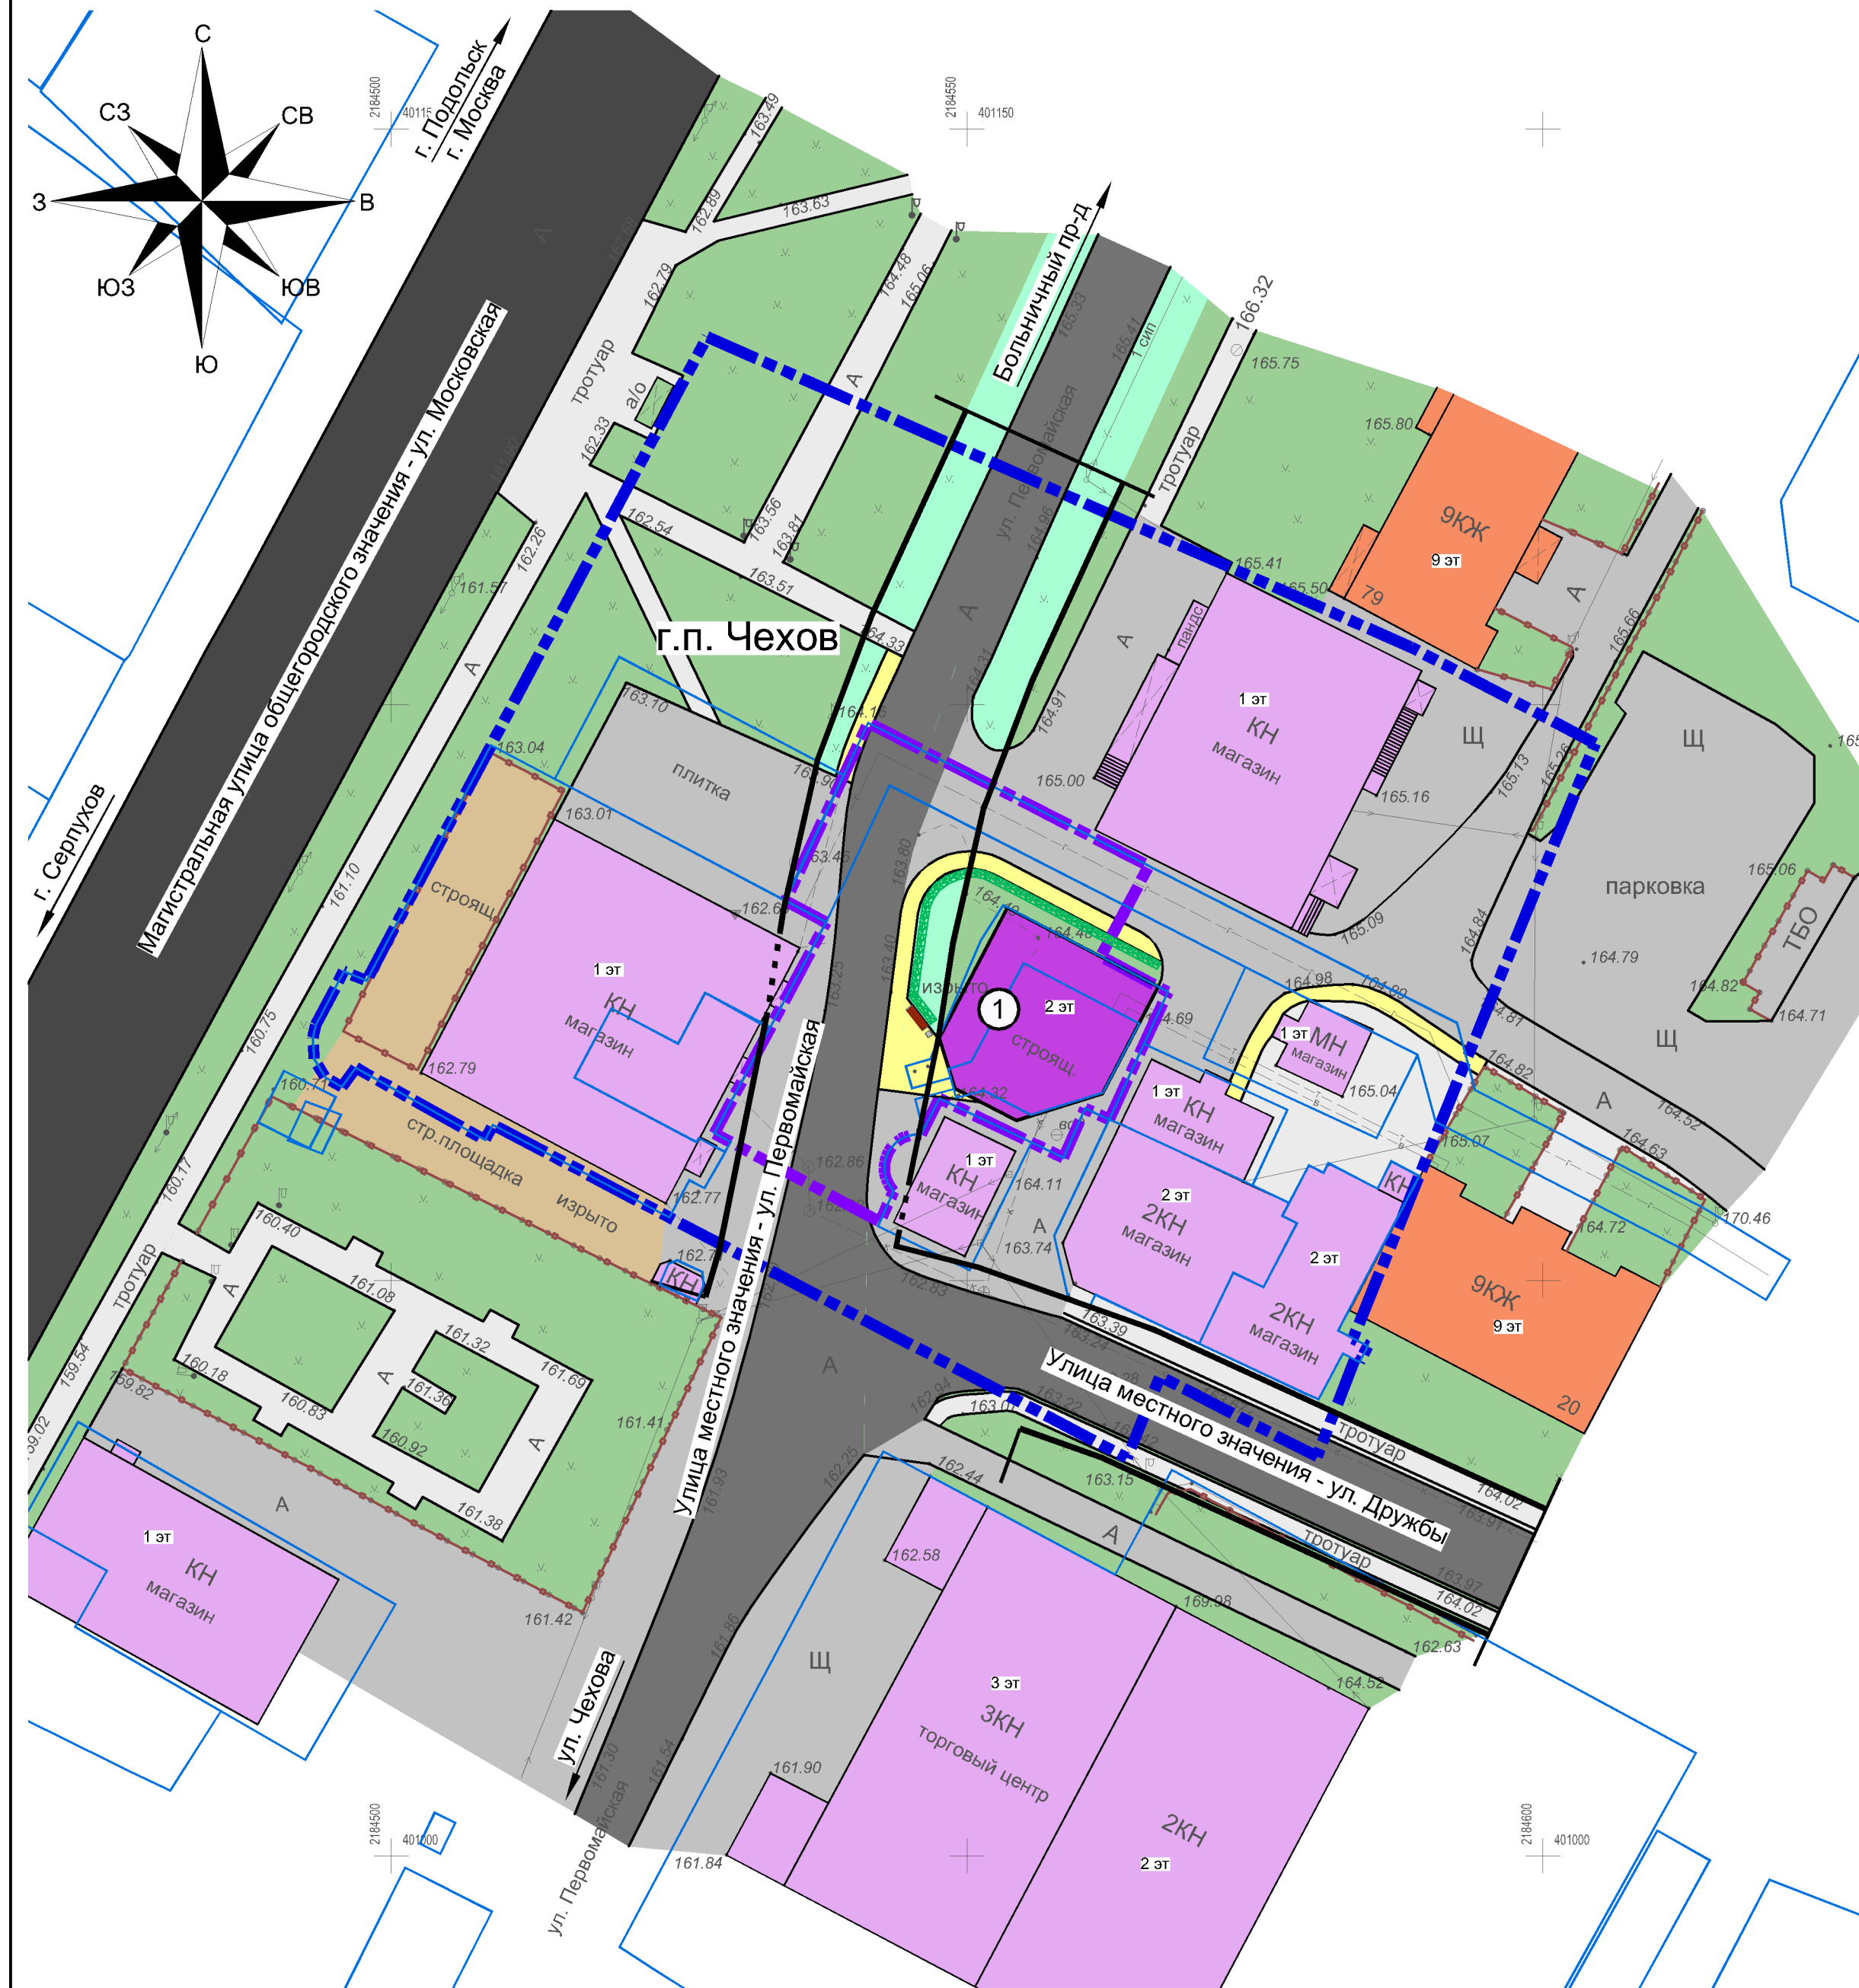

Условные обозначения

- Границы**
- территории разработки проекта планировки (проектируемой территории)¹
 - рассматриваемой территории¹
 - земельных участков, зарегистрированных в государственном кадастре недвижимости¹
 - планируемые (устанавливаемые) красные линии
 - участки планируемых (устанавливаемых) красных линий, проходящих по сохраняемым зданиям и сооружениям
- Территории**
- озелененные общего пользования
 - озелененные ограниченного пользования
 - стройплощадок, изрытые участки
- Объекты транспортной инфраструктуры**
- проезжая часть магистральной улицы общегородского значения¹
 - проезжие части улиц местного значения¹
 - проезды и площадки¹
 - существующие пешеходные тротуары и дорожки¹
 - планируемые пешеходные тротуары и дорожки
- Объекты существующие**
- многоэтажной жилой застройки
 - торгового назначения
 - ограждения
 - планируемые
 - магазин
- Пояснительные надписи**
- номер по экспликации планируемых объектов
- Элементы озеленения и благоустройства территории**
- планируемая кустарниковая растительность
 - малые архитектурные формы (скамья, урна)

Экспликация планируемых объектов с технико-экономическими показателями

Номер на схеме	Наименование	Количество этажей	Площадь застройки*, кв.м.	Общая площадь (GBA), кв.м.	Расчетная площадь (арендопригодная, GLA), кв.м.	Количество рабочих мест
1	Магазин	2	216	400	300	15

Примечания:
* - Площадь застройки указана в габаритах наружных стен без учёта входных групп (наружных лестниц, крылец, пандусов, примыков и т.п.)

- Примечания:**
- Границы проектируемой и рассматриваемой территорий, существующих земельных участков, здания и сооружения, в т.ч. инженерной инфраструктуры, существующие объекты транспортной инфраструктуры не являются предметом утверждения настоящего проекта планировки и отображаются в справочно-информационных целях.
 - Общая площадь зданий включает в себя расчетную площадь здания (арендопригодная площадь, GLA), а также площади коридоров, тамбуров, переходов, лестничных клеток, внутренних открытых лестниц и пандусов, лифтовых шахт, помещений и пространств, предназначенных для размещения инженерного оборудования и инженерных сетей.

Должность	ФИО	Подпись	Дата	Гражданка Касатова С.В.			
Зам.ген.дир.	Лобачев М.Н.	<i>[Подпись]</i>		Московская область, Чеховский муниципальный район, городское поселение Чехов			
Гли.инженер	Лобачев В.Н.	<i>[Подпись]</i>					
Инженер 2 кат.	Самсонова Н.Ю.	<i>[Подпись]</i>		Документация по планировке территории по адресу: Московская область, Чеховский муниципальный район, г. Чехов, ул. Дружбы, стр. 30 Материалы по обоснованию	Стадия	Лист	Листов
Проверил	Лобачев В.Н.	<i>[Подпись]</i>		ПТ	4	9	
				Схема архитектурно-планировочной организации территории (предложения по объемно-планировочному решению элемента планировочной структуры) и схема благоустройства и озеленения проектируемой территории, М 1:500			
				ИнГрадПроект			