


Документация по планировке территории по адресу: Московская область, Чеховский муниципальный район, г. Чехов, ул. Дружбы, стр. 30

Схема вертикальной планировки и инженерной подготовки территории, М 1:500

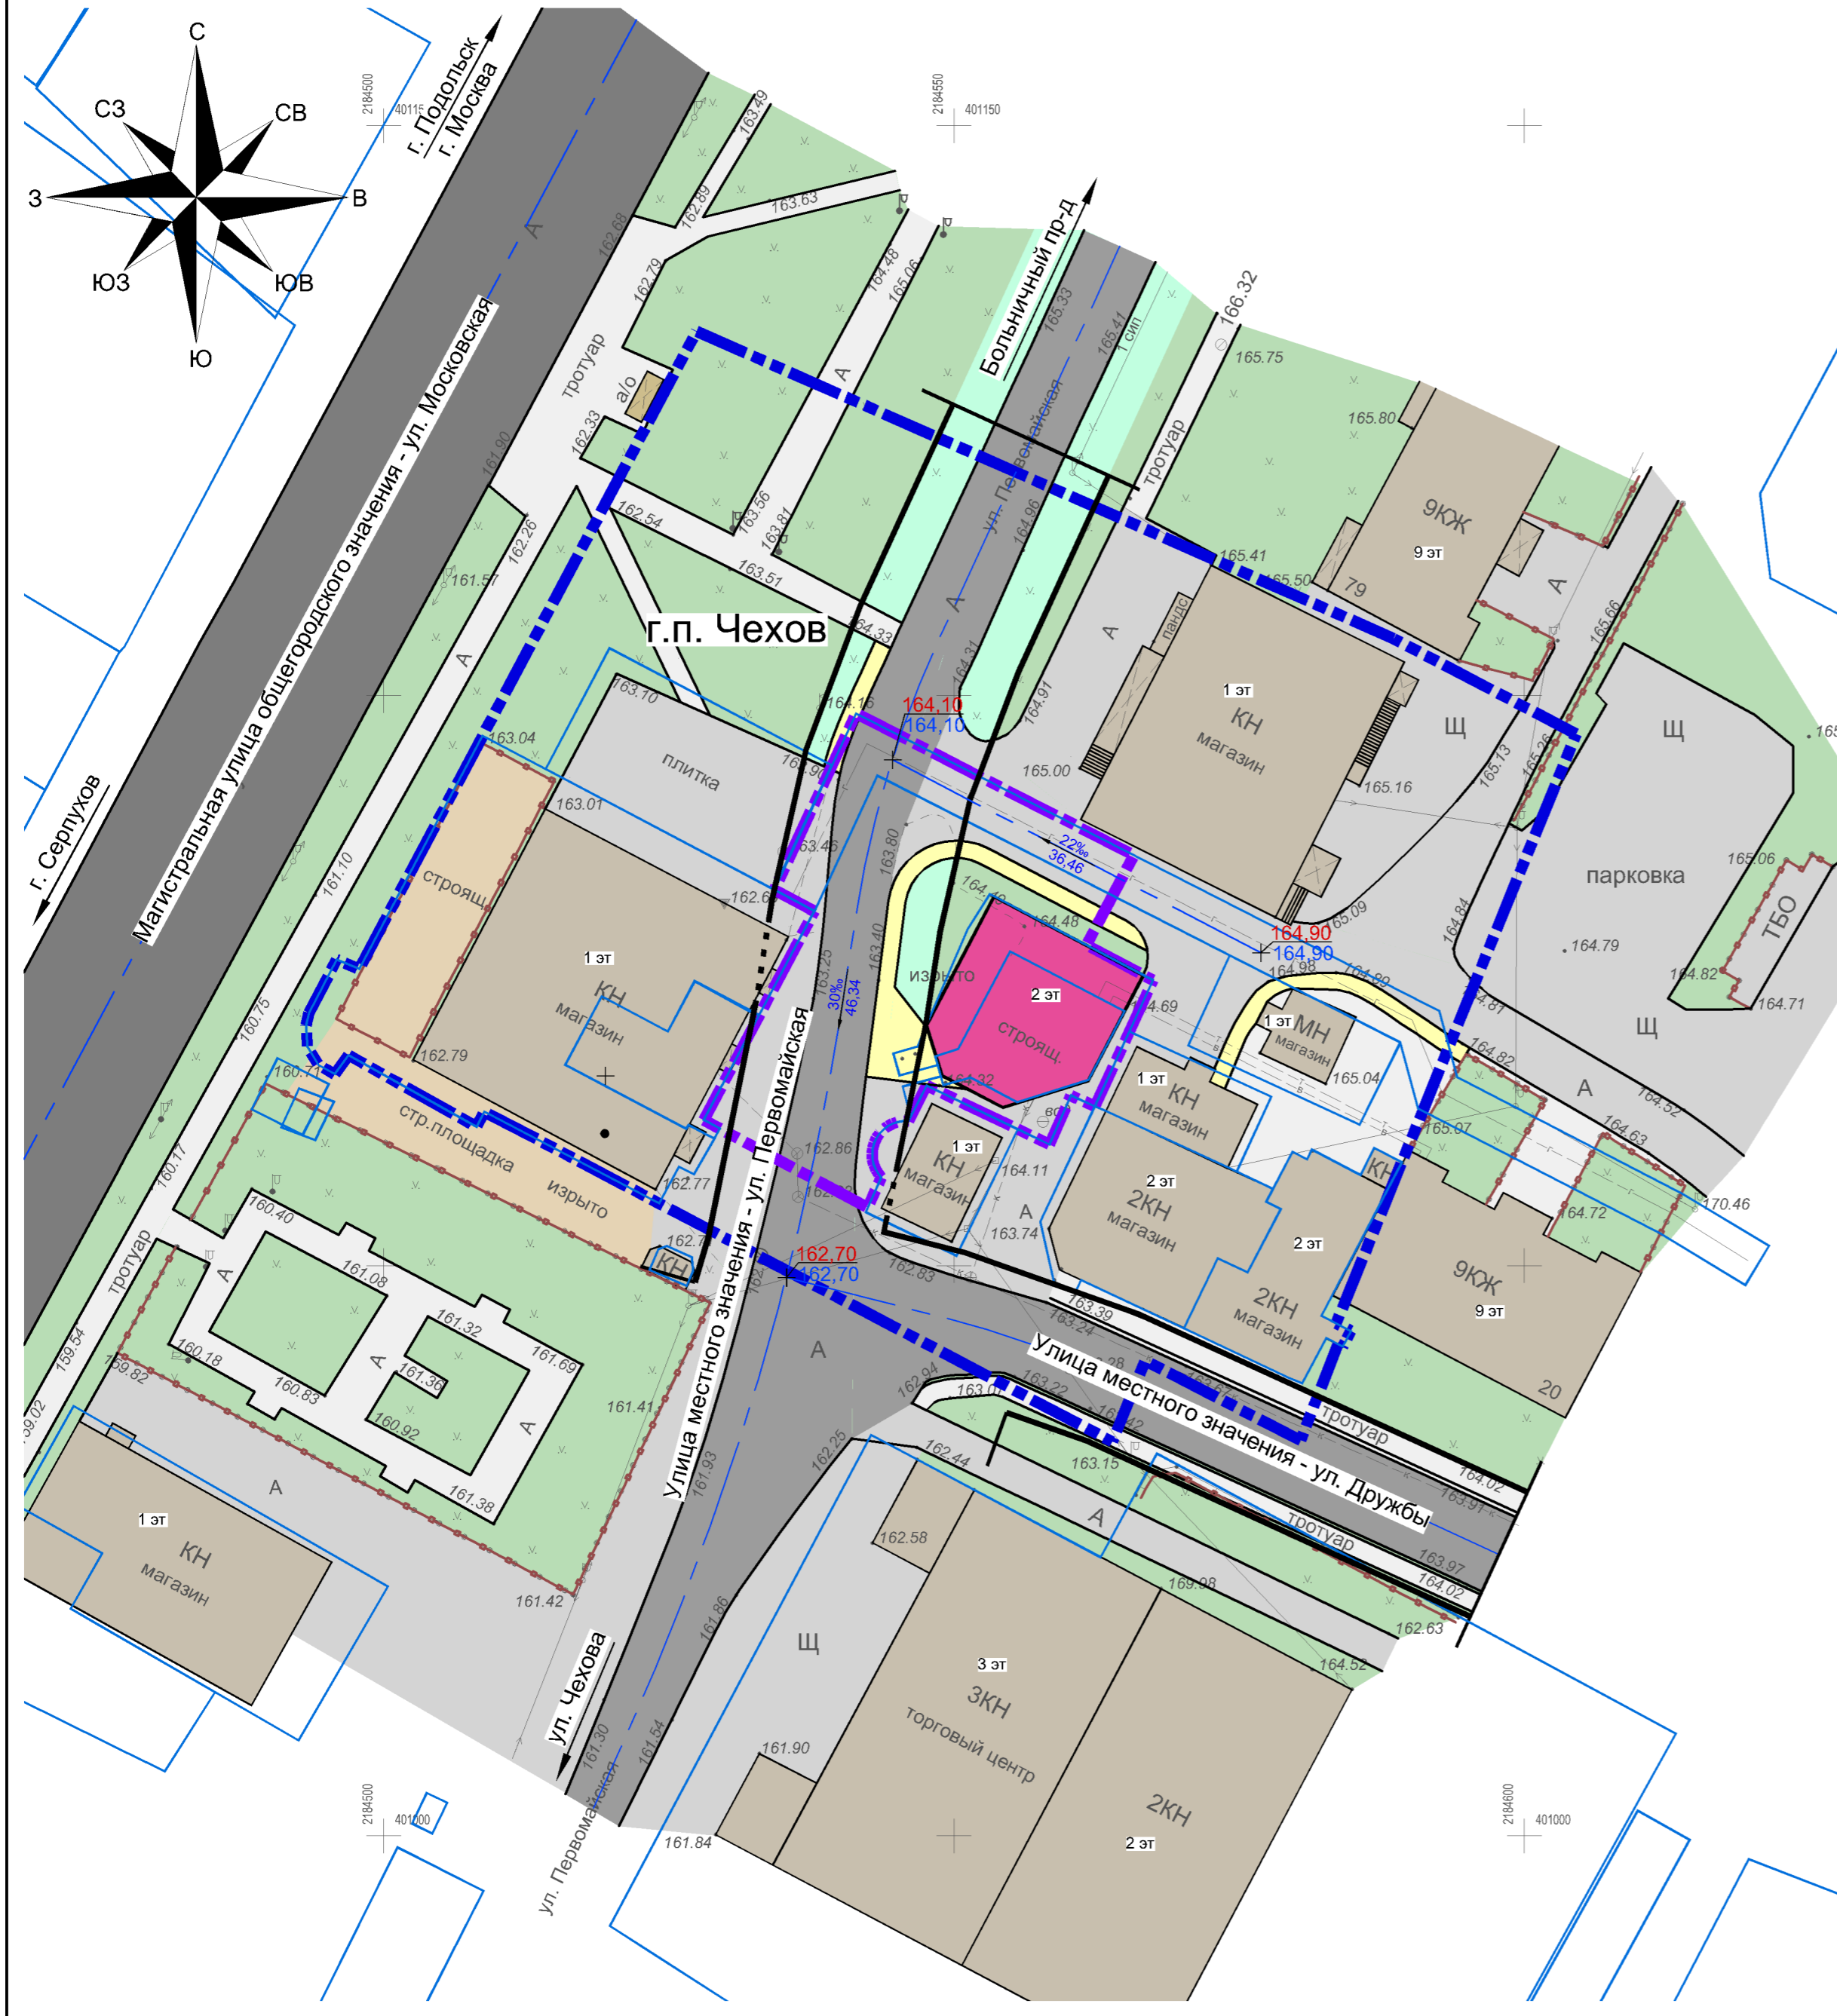

Условные обозначения

- Границы**
- территории разработки проекта планировки (проектируемой территории)¹
 - рассматриваемой территории¹
 - земельных участков, зарегистрированных в государственном кадастре недвижимости¹
 - планируемые (устанавливаемые) красные линии
 - участки планируемых (устанавливаемых) красных линий, проходящих по охраняемым зданиям и сооружениям
- Объекты транспортной инфраструктуры**
- проезжая часть магистральной улицы общегородского значения¹
 - проезжие части улиц местного значения¹
 - проезды и площадки¹
 - существующие пешеходные тротуары и дорожки¹
 - планируемые пешеходные тротуары и дорожки
- Объекты**
- существующие капитального строительства
 - планируемый магазин
 - существующие ограждения
- Территории**
- озелененные общего пользования
 - озелененные ограниченного пользования
 - стройплощадок, изрытые участки
- Вертикальная планировка территории**
- проектные отметки рельефа по осям улиц и проездов
 - существующие отметки рельефа по осям улиц и проездов
 - уклон, промилле
 - расстояние между точками перелома продольного профиля, м
 - точки перелома продольного профиля улиц и проездов

Примечания:

1. Границы проектируемой и рассматриваемой территорий, существующих земельных участков, здания и сооружения, в т.ч. инженерной инфраструктуры, существующие объекты транспортной инфраструктуры не являются предметом утверждения настоящего проекта планировки и отображаются в справочно-информационных целях.

| | | | | | | | |
|----------------|----------------|------------------|------|---|--------|------|--------|
| Должность | ФИО | Подпись | Дата | Гражданка Касатова С.В. | | | |
| Зам.ген.дир. | Лобачев М.Н. | <i>[Подпись]</i> | | Московская область, Чеховский муниципальный район, городское поселение Чехов | | | |
| Гл.инженер | Лобачев В.Н. | <i>[Подпись]</i> | | | | | |
| Инженер 2 кат. | Самсонова Н.Ю. | <i>[Подпись]</i> | | Документация по планировке территории по адресу: Московская область, Чеховский муниципальный район, г. Чехов, ул. Дружбы, стр. 30 Материалы по обоснованию | Стадия | Лист | Листов |
| | | | | | ПТ | 7 | 9 |
| Проверил | Лобачев В.Н. | <i>[Подпись]</i> | | Схема вертикальной планировки и инженерной подготовки территории М 1:500 | | | |