


Документация по планировке территории по адресу: Московская область, Чеховский муниципальный район, г. Чехов, ул. Дружбы, стр. 30

Схема размещения инженерных сетей и сооружений, М 1:500

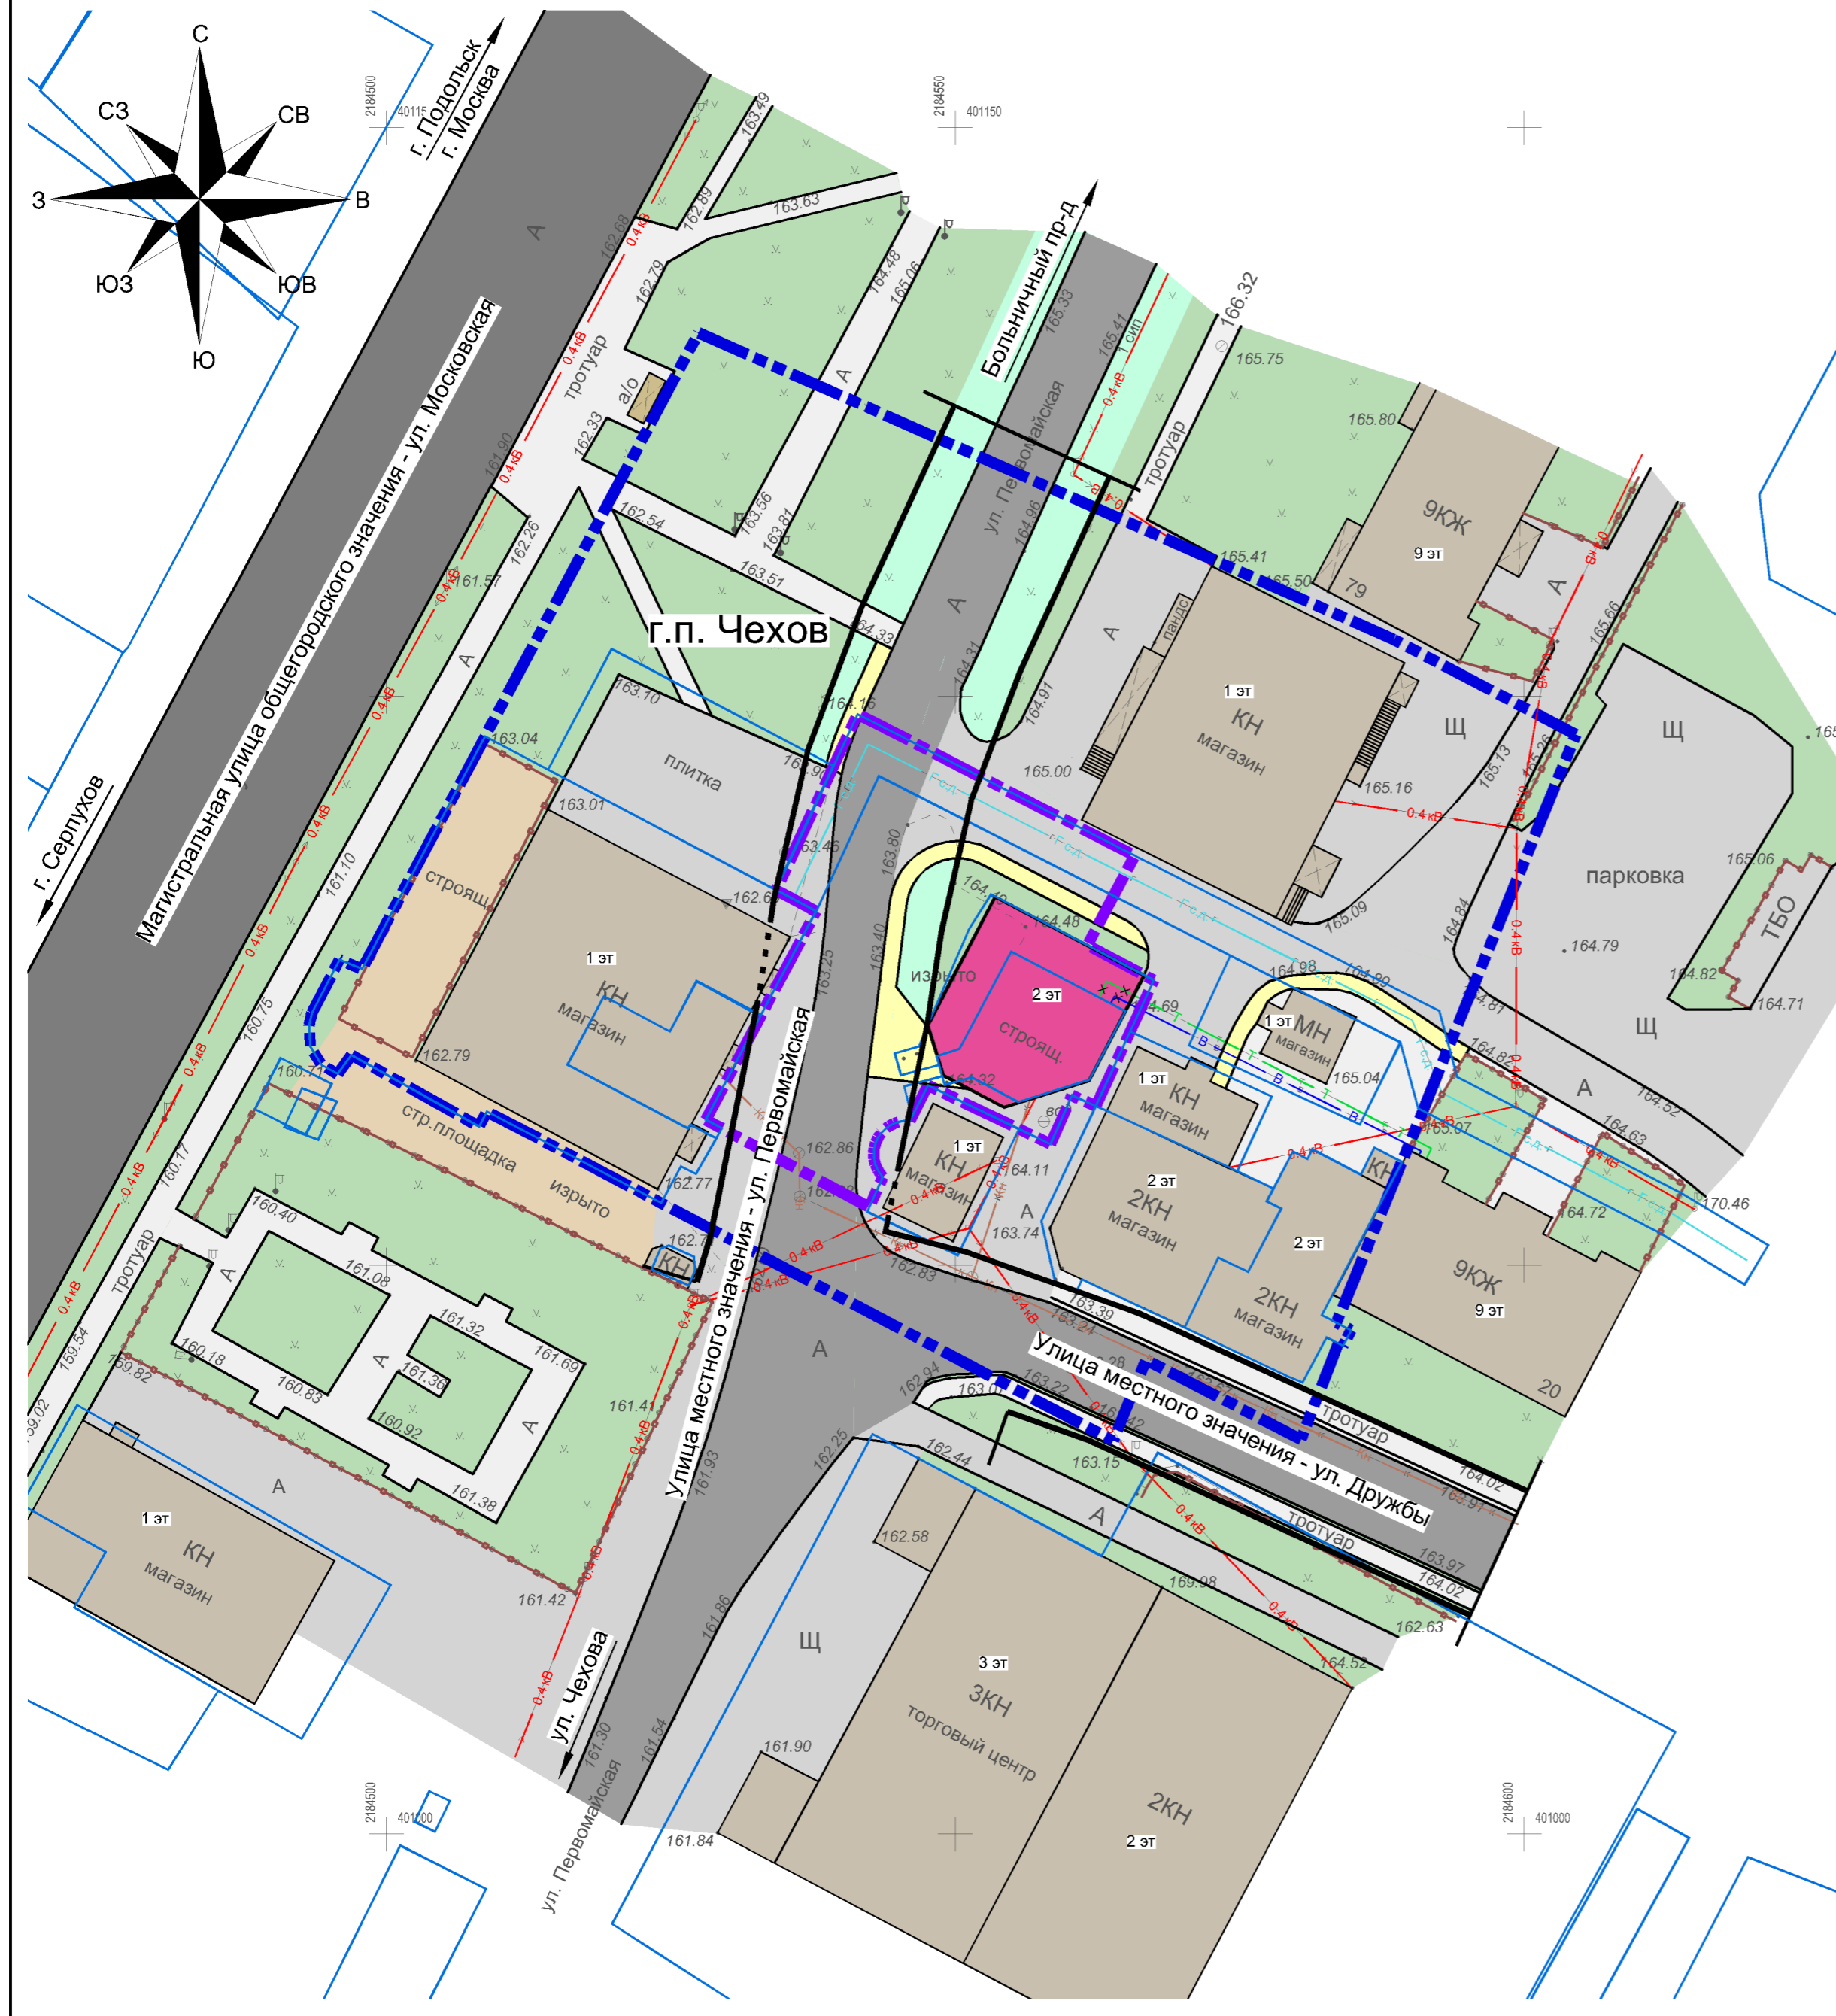

Условные обозначения

- Границы**
- территории разработки проекта планировки (проектируемой территории)¹
 - рассматриваемой территории¹
 - земельных участков, зарегистрированных в государственном кадастре недвижимости¹
 - планируемые (устанавливаемые) красные линии
 - участки планируемых (устанавливаемых) красных линий, проходящих по охраняемым зданиям и сооружениям
- Объекты транспортной инфраструктуры**
- проезжая часть магистральной улицы общегородского значения¹
 - проезжие части улиц местного значения¹
 - проезды и площадки¹
 - существующие пешеходные тротуары и дорожки¹
 - планируемые пешеходные тротуары и дорожки
- Объекты инженерной инфраструктуры**
- | | | |
|-----------------------------------------|---------------------------------|---------------------------------------------------------------------------------------|
| существующие (сохраняемые) ¹ | демонстрируемые / ликвидируемые | водопроводы хозяйственно-питьевого назначения |
| Кн | Кн | коллекторы закрытой напорной канализации |
| Т | Т | тепловые сети |
| Г с д | Г с д | газопроводы среднего давления |
| 0,4 кВ | 0,4 кВ | воздушные линии электропередачи низкого напряжения 0,4 кВ, в т.ч. наружного освещения |
- Объекты**
- существующие капитального строительства
 - планируемый магазин
 - существующие ограждения
- Территории**
- озелененные общего пользования
 - озелененные ограниченного пользования
 - стройплощадок, изрытые участки

Примечания:

1. Границы проектируемой и рассматриваемой территорий, существующих земельных участков, здания и сооружения, в т.ч. инженерной инфраструктуры, существующие объекты транспортной инфраструктуры не являются предметом утверждения настоящего проекта планировки и отображаются в справочно-информационных целях.

Должность	ФИО	Подпись	Дата	Гражданка Касатова С.В.			
Зам.ген.дир.	Лобачев М.Н.	<i>[Подпись]</i>		Московская область, Чеховский муниципальный район, городское поселение Чехов			
Гл.инженер	Лобачев В.Н.	<i>[Подпись]</i>					
Инженер 2 кат.	Самсонова Н.Ю.	<i>[Подпись]</i>		Документация по планировке территории по адресу: Московская область, Чеховский муниципальный район, г. Чехов, ул. Дружбы, стр. 30 Материалы по обоснованию	Стадия	Лист	Листов
Проверил	Лобачев В.Н.	<i>[Подпись]</i>		ПТ	8	9	
Схема размещения инженерных сетей и сооружений М 1:500				ИнГрадПроект			