


Документация по планировке территории по адресу: Московская область, Чеховский муниципальный район, г. Чехов, ул. Дружбы, стр. 30

Разбивочный чертеж красных линий, М 1:500

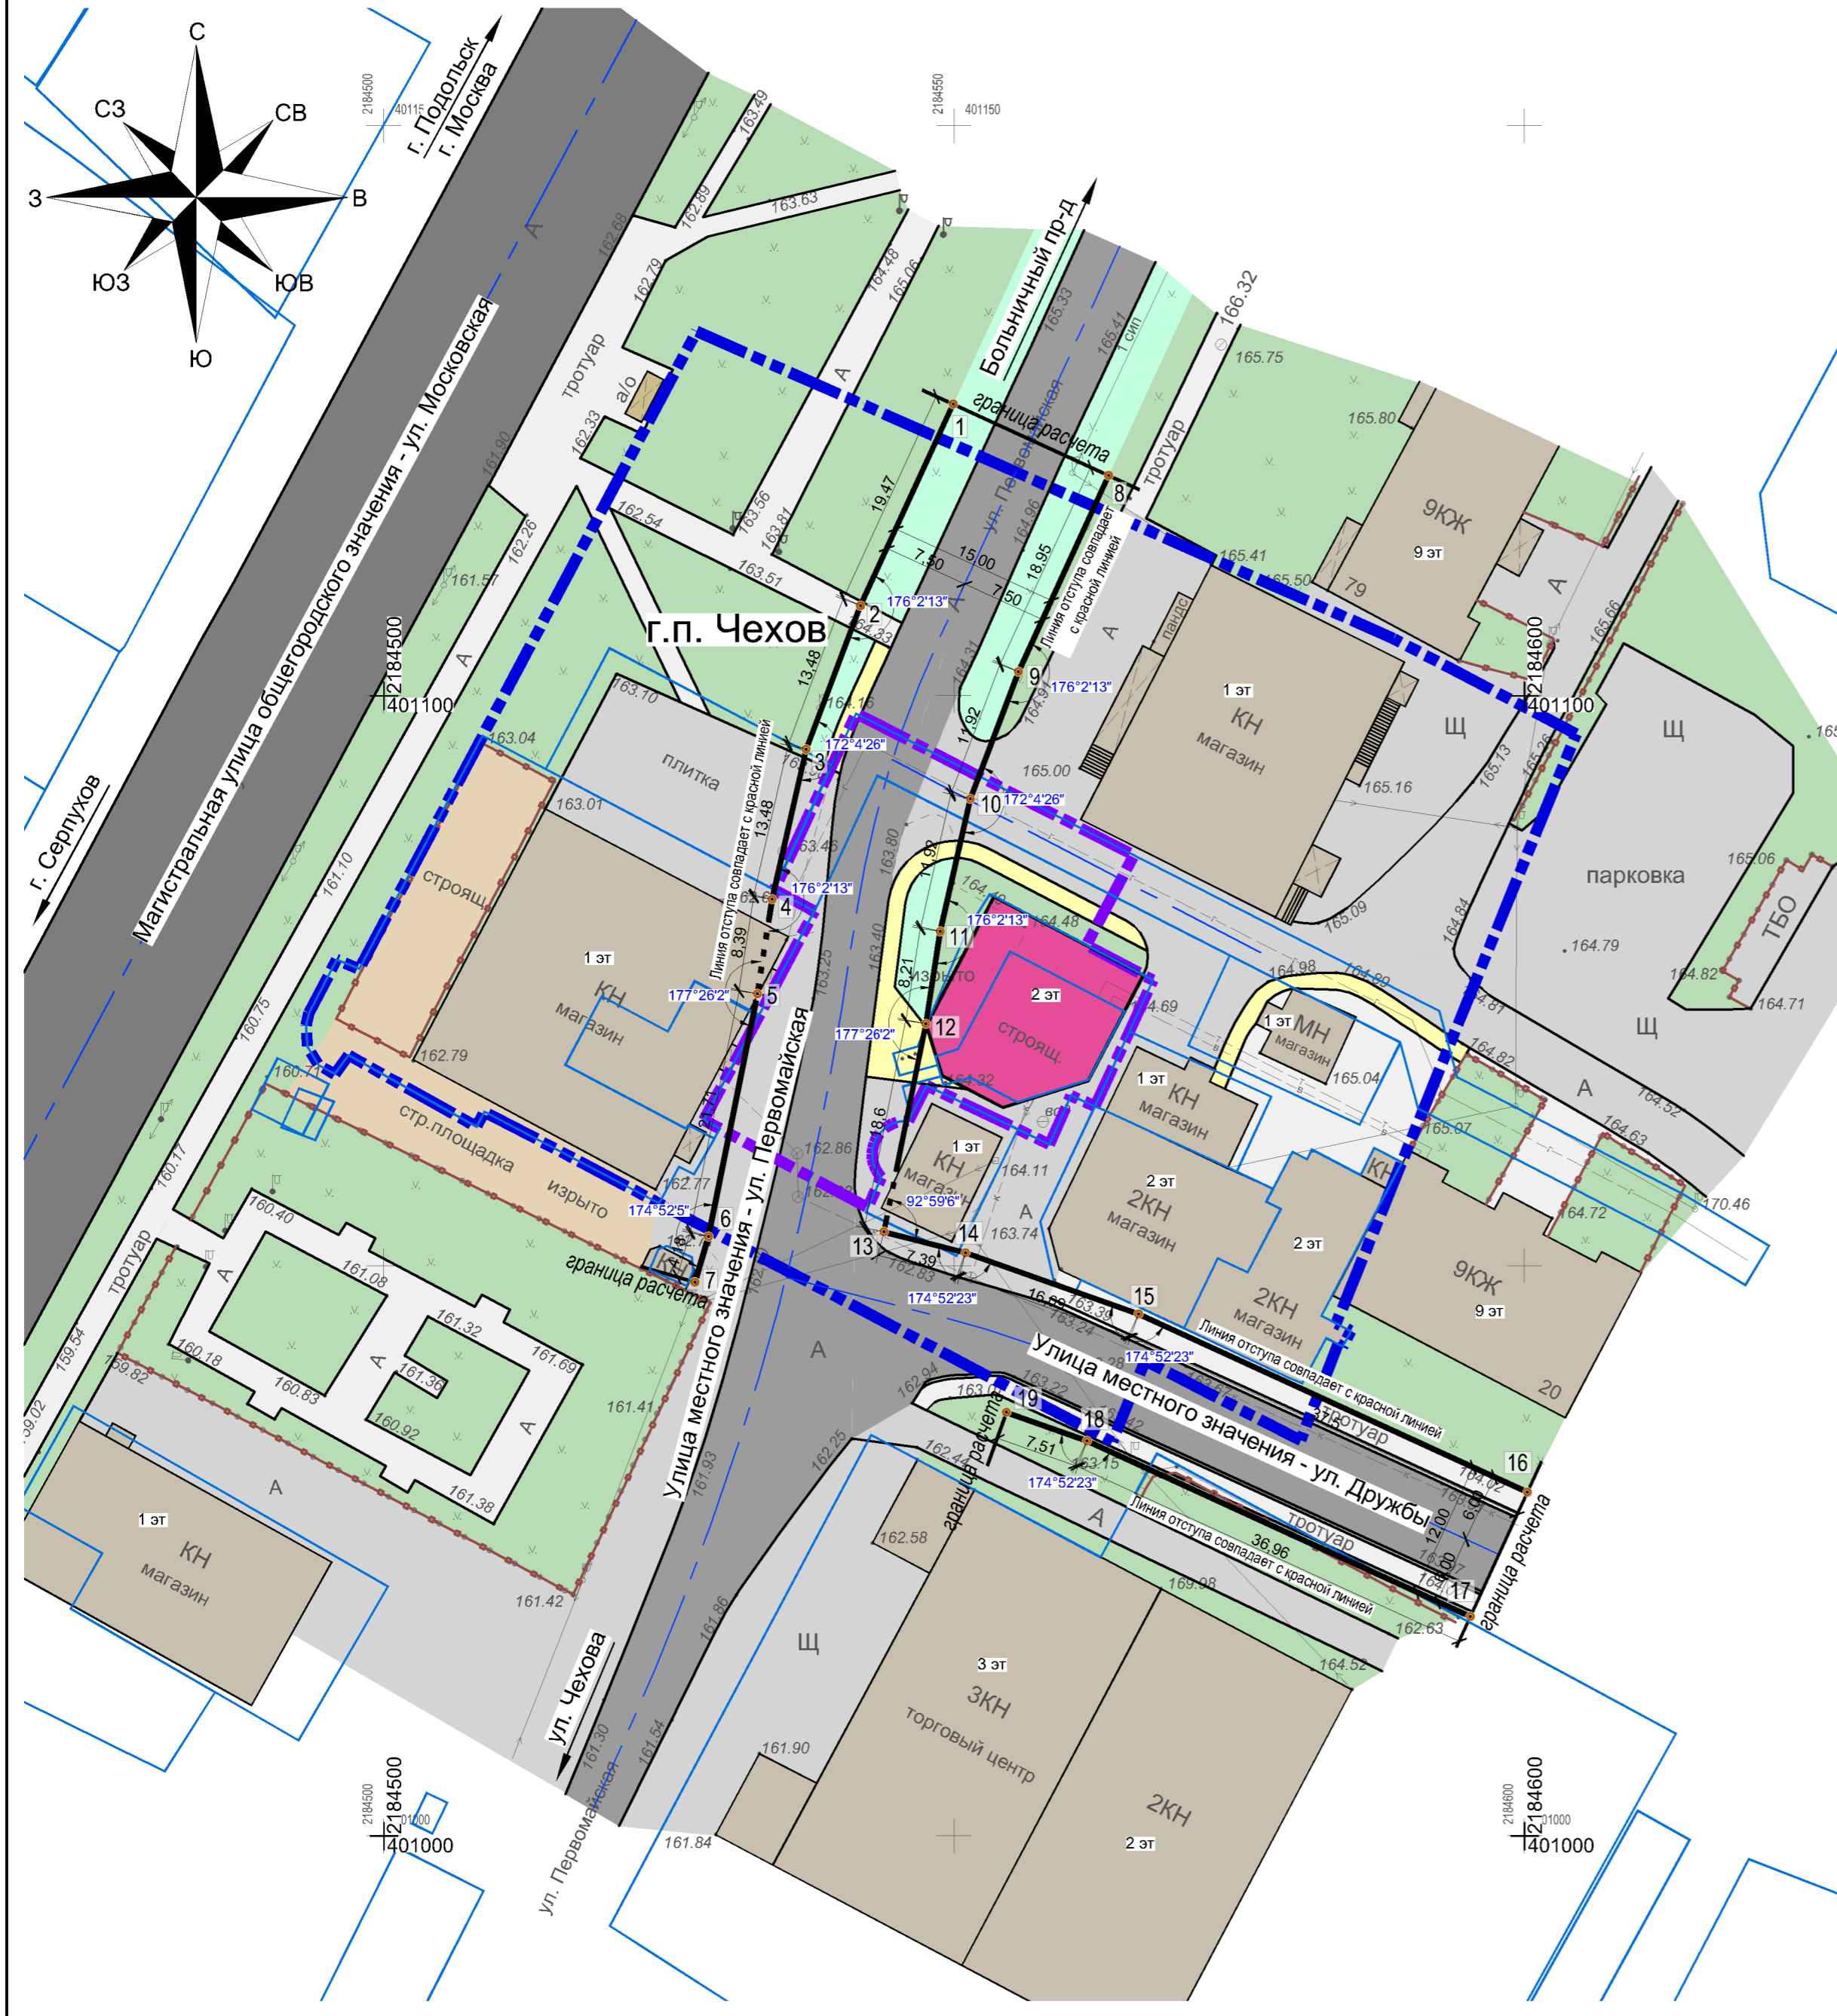

Условные обозначения

- Красные линии**
- 12 11 планируемые (устанавливаемые) красные линии (с точками перелома)
 - 12 11 разбивка планируемых (устанавливаемых) красных линий с номерами конечных и поворотных точек перелома и расстояниями между ними
 - участки планируемых (устанавливаемых) красных линий, проходящих по сохраняемым зданиям и сооружениям
- Границы**
- территории разработки проекта планировки (проектируемой территории)
 - рассматриваемой территории¹
 - земельных участков, зарегистрированных в государственном кадастре недвижимости¹
- Объекты транспортной инфраструктуры**
- проезжая часть магистральной улицы общегородского значения¹
 - проезжие части улиц местного значения¹
 - проезды и площадки¹
 - существующие пешеходные тротуары и дорожки¹
 - планируемые пешеходные тротуары и дорожки
- Объекты**
- существующие капитального строительства
 - планируемый магазин
 - существующие ограждения
- Территории**
- озелененные общего пользования
 - озелененные ограниченного пользования
 - стройплощадок, изрытые участки

Примечания:

- Границы проектируемой и рассматриваемой территорий, существующих земельных участков, здания и сооружения, в т.ч. инженерной инфраструктуры, существующие объекты транспортной инфраструктуры не являются предметом утверждения настоящего проекта планировки и отображаются в справочно-информационных целях.
- Ведомость расчета координат точек перелома планируемых (устанавливаемых) красных линий отображена в пояснительной записке материалов по обоснованию проекта планировки территории. Расчет координат точек перелома планируемых (устанавливаемых) красных линий выполнен в системе координат Московской области МСК-50.

Должность	ФИО	Подпись	Дата	Гражданка Касатова С.В.			
Зам.ген.дир.	Лобачев М.Н.	<i>[Подпись]</i>		Московская область, Чеховский муниципальный район, городское поселение Чехов			
Гли.инженер	Лобачев В.Н.	<i>[Подпись]</i>					
Инженер 2 кат.	Самсонова Н.Ю.	<i>[Подпись]</i>		Документация по планировке территории по адресу: Московская область, Чеховский муниципальный район, г. Чехов, ул. Дружбы, стр. 30 Материалы по обоснованию	Стадия	Лист	Листов
					ПТ	9	9
Проверил	Лобачев В.Н.	<i>[Подпись]</i>		Разбивочный чертеж красных линий М 1:500			