

# ОПИСАНИЕ МЕСТОПОЛОЖЕНИЯ ГРАНИЦ

*Публичный сервитут с целью размещения линейного объекта "Распределительный газопровод среднего давления по адресу: Московская область, г.о. Чехов, с. Талеж".*

*Срок сервитута — 49 лет*


(наименование объекта местоположение границ, которого описано (далее – объект))

Раздел 1		
Сведения об объекте		
№ п/п	Характеристики объекта	Описание характеристик
1	2	3
1.	Местоположение объекта	<i>Московская область, г.о. Чехов, с. Новый Быт.</i>
2.	Площадь объекта +/- величина погрешности определения площади (Р +/- Дельта	<i>999,4 +/- 5 м<sup>2</sup></i>
3.	Иные характеристики объекта	<i>Вид зоны: Публичный сервитут Номер зоны: 1 Содержание ограничений: Публичный сервитут с целью размещения линейного объекта "Распределительный газопровод низкого давления по адресу: Московская область, г.о. Чехов, с. Талеж. Срок сервитута — 49 лет</i>





Раздел 4  
План границ объекта

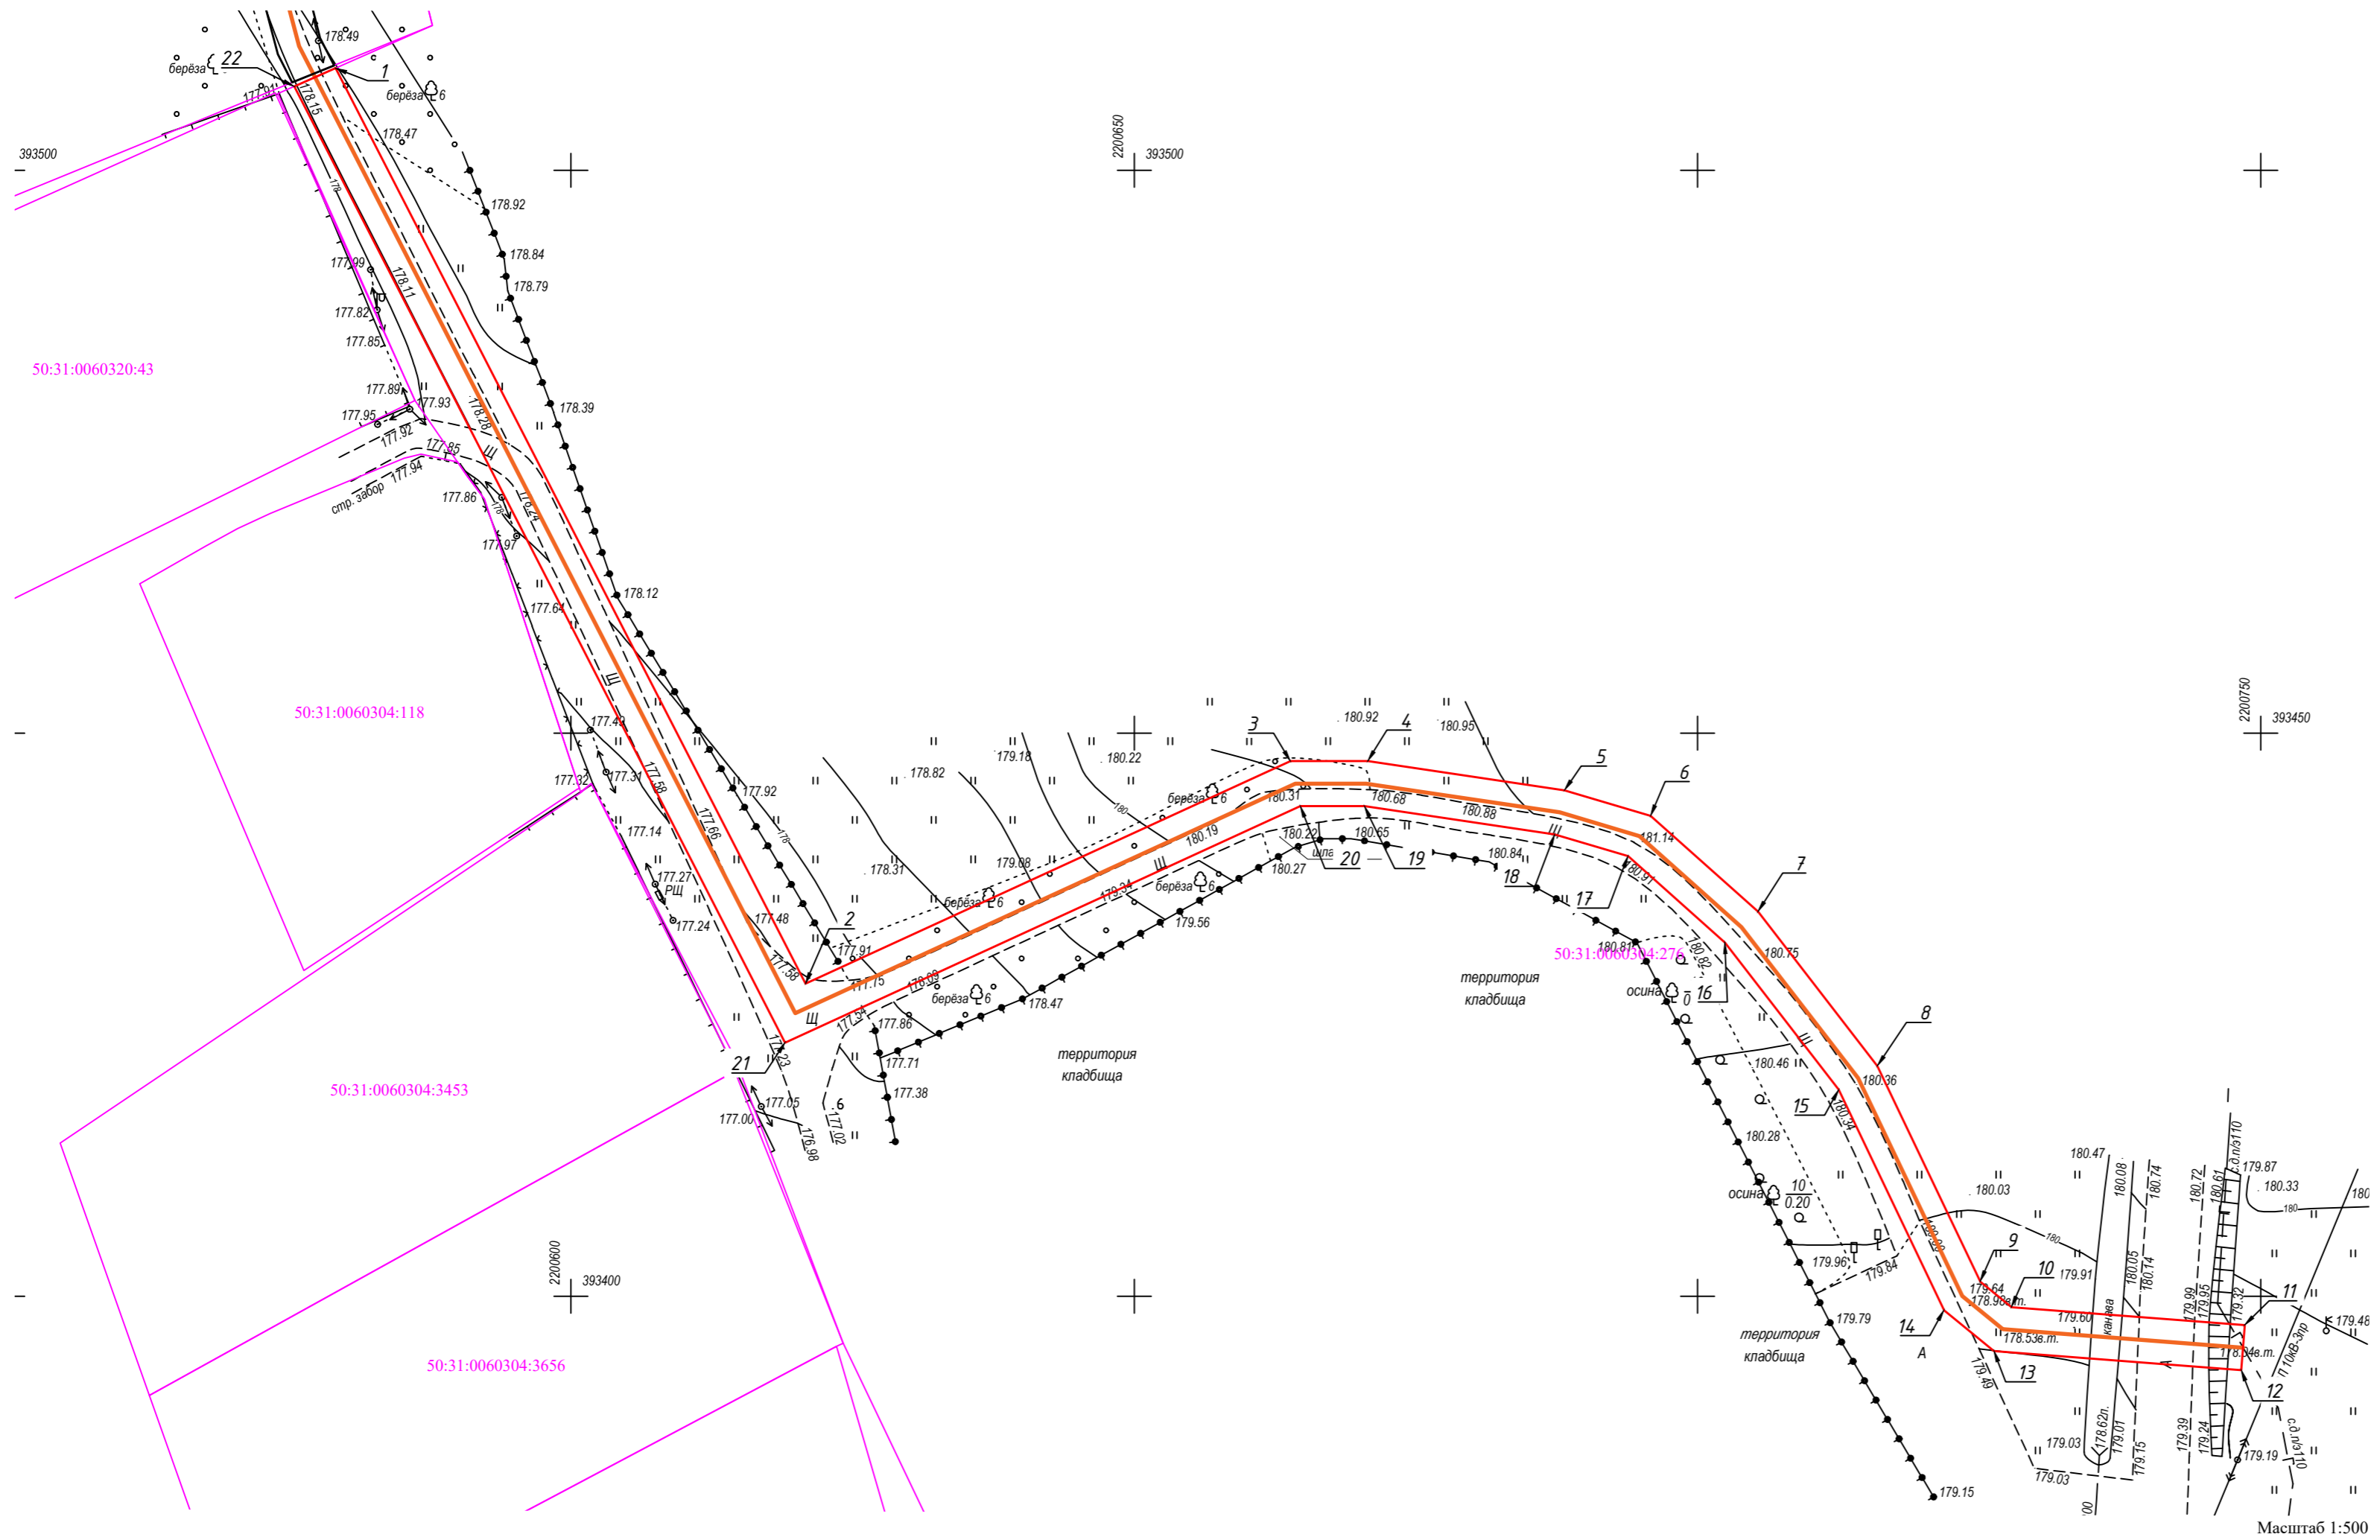

Масштаб 1:500

- Используемые условные знаки и обозначения
- Граница публичного сервитута
  - Характерная точка контура, сведения о которой позволяют однозначно определить ее положение на местности
  - Обозначение новой характерной точки
  - Границы земельных участков, согласно сведениям ЕГРН
  - Границы кадастрового квартала
  - 50:31:0060304 - Номер кадастрового квартала
  - 50:31:0060304:276 - Кадастровый номер земельного участка
  - Проектируемое сооружение газопровода низкого давления



Подпись \_\_\_\_\_ Дата "04" июля 2023 г.  
Место для отиска печати (при наличии) лица, составляющего описание местоположения границ объекта

Прохождение границы		Описание прохождения границы
от точки	до точки	
1	2	3
1	2	-
2	3	-
3	4	-
4	5	-
5	6	-
6	7	-
7	8	-
8	9	-
9	10	-
10	11	-
11	12	-
12	13	-
14	15	-
16	17	-
18	19	-
20	21	-
22	1	-