

## ОПИСАНИЕ МЕСТОПОЛОЖЕНИЯ ГРАНИЦ

*Публичный сервитут с целью размещения линейного объекта "Распределительный газопровод высокого давления по адресу: Московская обл, г.о. Чехов, д. Поповка, ТСН «Исток»".*


*Срок сервитута — 49 лет*

(наименование объекта местоположение границ, которого описано (далее – объект)

Раздел 1		
Сведения об объекте		
№ п/п	Характеристики объекта	Описание характеристик
1	2	3
1.	Местоположение объекта	<i>Московская обл, г.о. Чехов, д. Поповка, ТСН «Исток».</i>
2.	Площадь объекта +/- величина погрешности определения площади (Р +/- Дельта	<i>924,2 +/- 5 м<sup>2</sup></i>
3.	Иные характеристики объекта	<i>Вид зоны: Публичный сервитут Номер зоны: 1 Содержание ограничений: Публичный сервитут с целью размещения линейного объекта "Распределительный газопровод высокого давления по адресу: Московская обл, г.о. Чехов, д. Поповка, ТСН «Исток»". Срок сервитута — 49 лет</i>





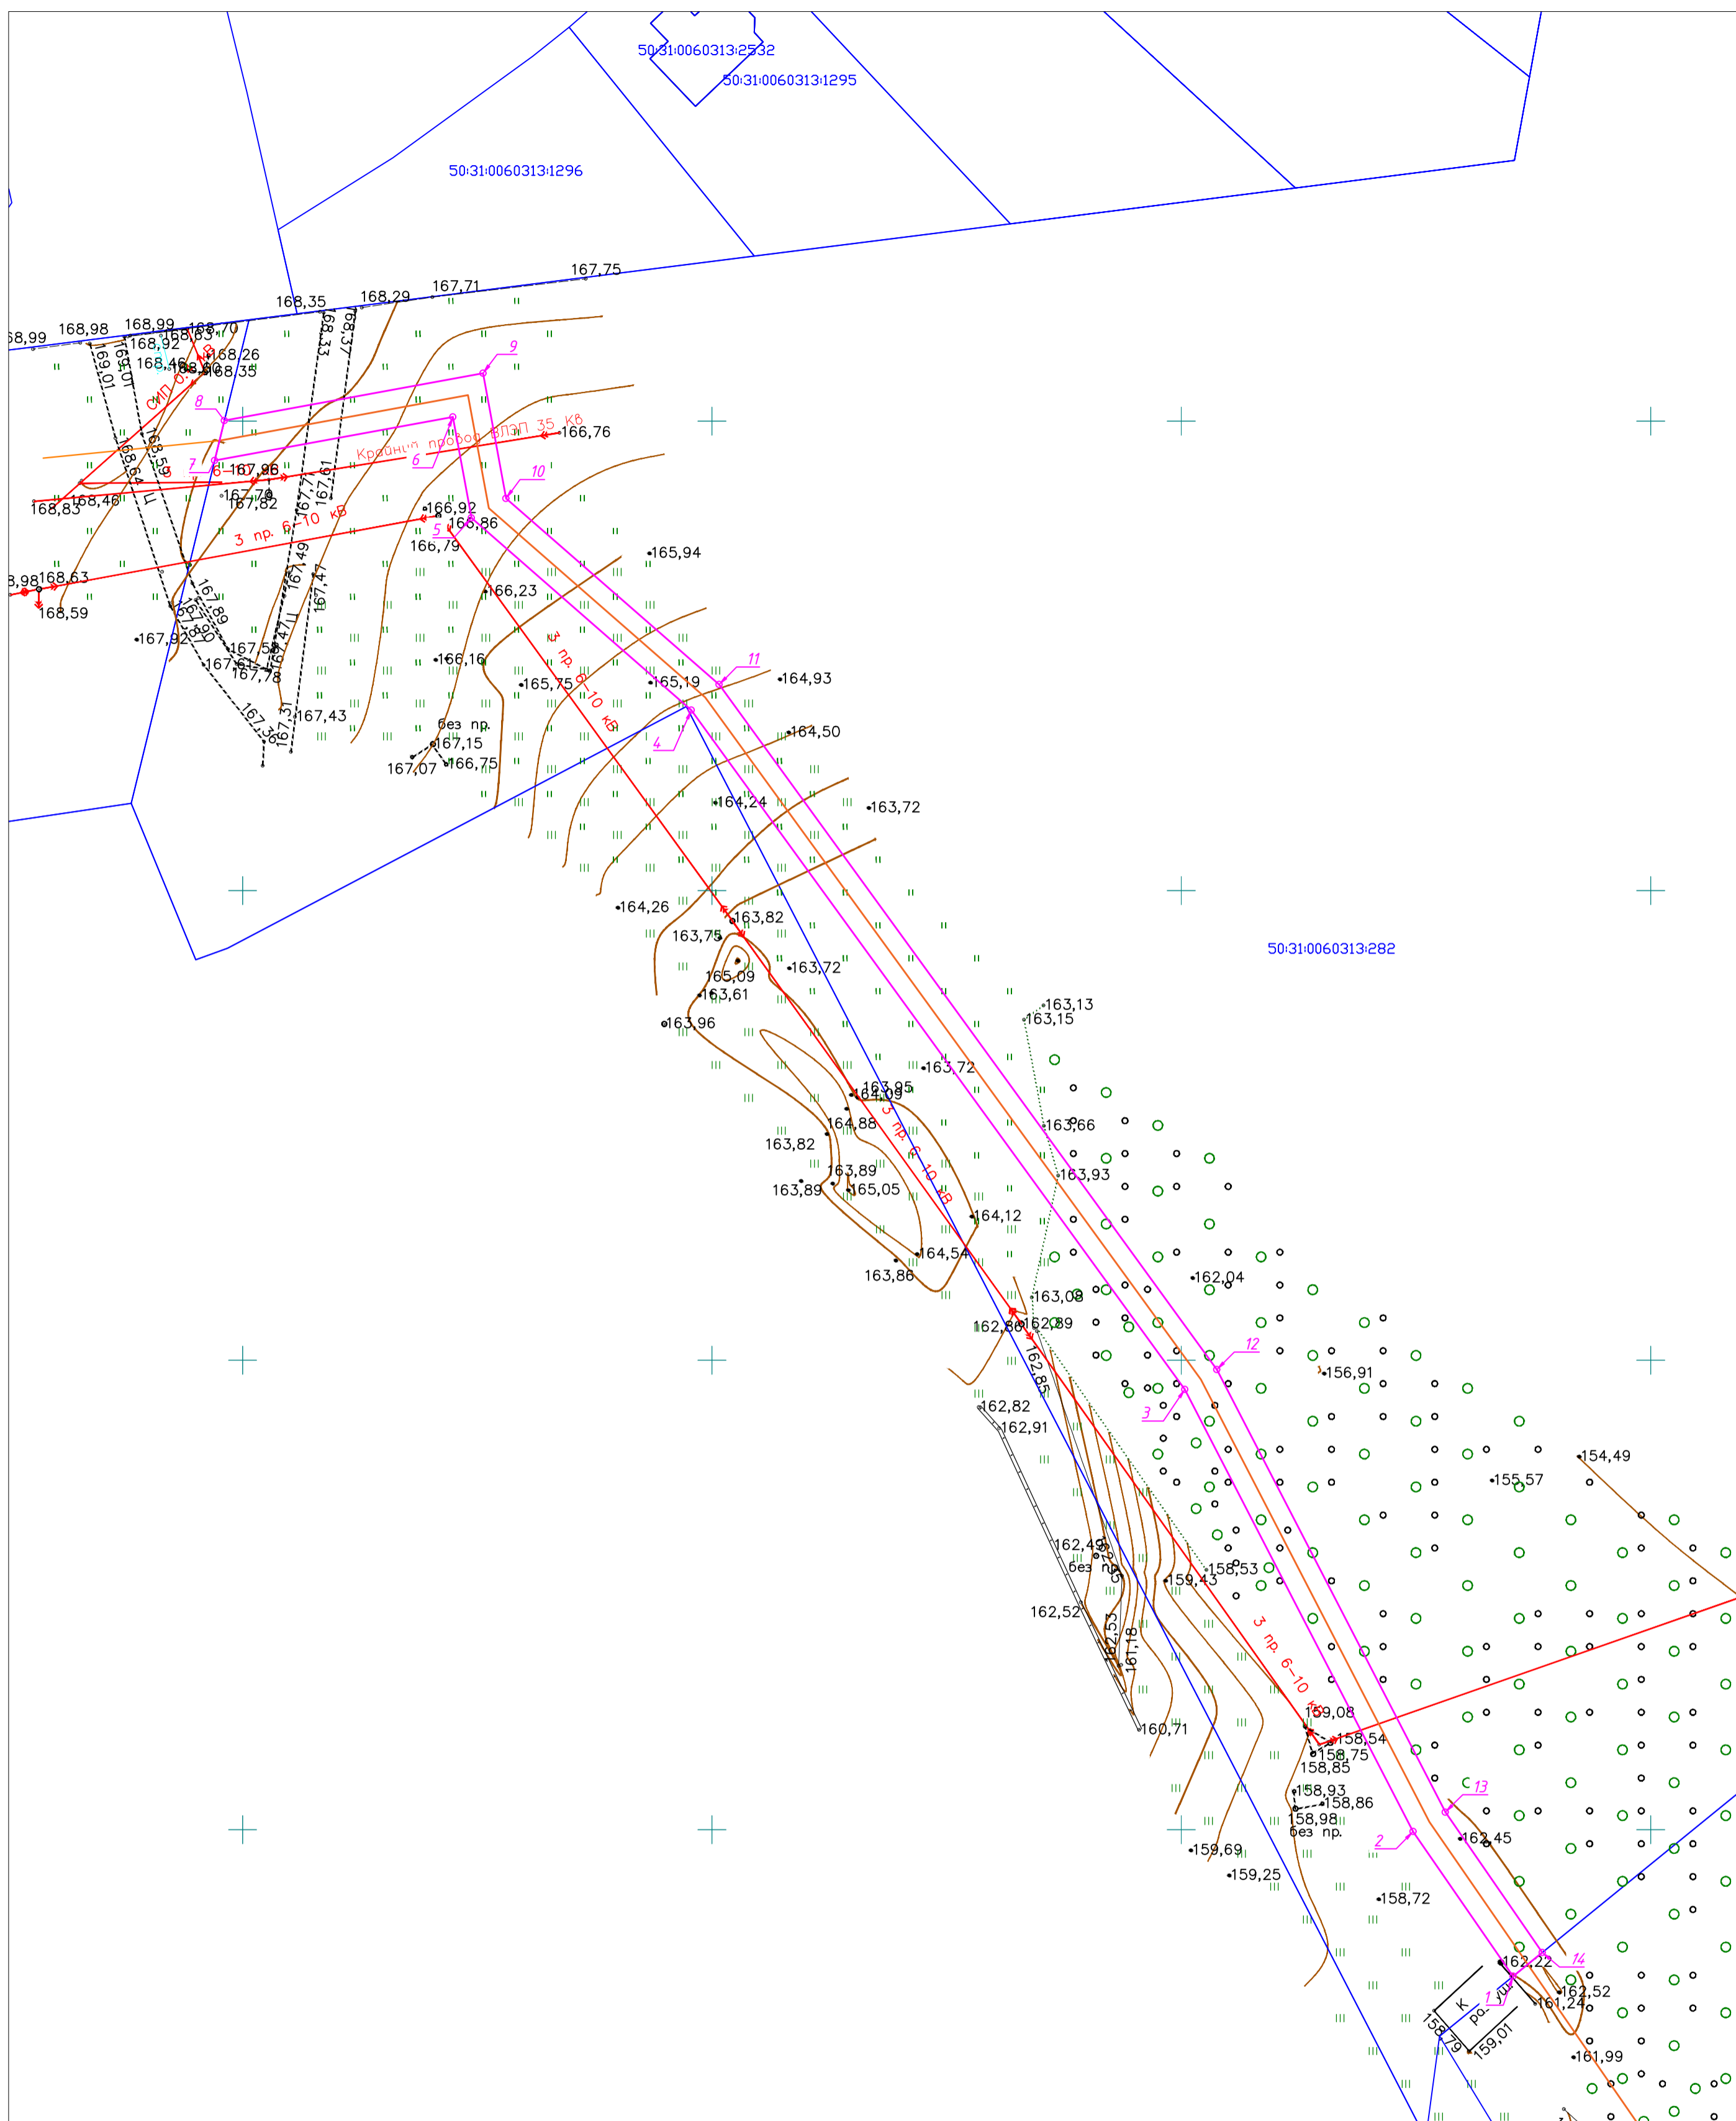

Масштаб 1:500

- Используемые условные знаки и обозначения
- Граница публичного сервитута
  - Характерная точка контура, сведения о которой позволяют однозначно определить ее положение на местности
  - Обозначение новой характерной точки
  - Границы земельных участков, согласно сведениям ЕГРН
  - Границы кадастрового квартала
  - Номер кадастрового квартала
  - Кадастровый номер земельного участка
  - Проектируемое сооружение газопровода высокого давления

Подпись   Дата "24" августа 2023 г.  
Место для оттиска печати (при наличии) лица, составившего/оценившего местоположения границ объекта

Прохождение границы		Описание прохождения границы
от точки	до точки	
1	2	3
1	2	-
2	3	-
3	4	-
4	5	-
5	6	-
6	7	-
7	8	-
8	9	-
9	10	-
10	11	-
11	12	-
12	13	-
13	14	-
14	1	-