


ОПИСАНИЕ МЕСТОПОЛОЖЕНИЯ ГРАНИЦ

Публичный сервитут с целью размещения линейного объекта "Распределительный газопровод высокого давления по адресу: Московская обл, г.о. Чехов, д. Попово, ТСН «Исток»".

Срок сервитута — 49 лет

(наименование объекта местоположение границ, которого описано (далее – объект)

Раздел 1		
Сведения об объекте		
№ п/п	Характеристики объекта	Описание характеристик
1	2	3
1.	Местоположение объекта	<i>Московская обл, г.о. Чехов, д. Попово, ТСН «Исток».</i>
2.	Площадь объекта +/- величина погрешности определения площади (Р +/- Дельта	<i>924,2 +/- 5 м²</i>
3.	Иные характеристики объекта	<i>Вид зоны: Публичный сервитут Номер зоны: 1 Содержание ограничений: Публичный сервитут с целью размещения линейного объекта "Распределительный газопровод высокого давления по адресу: Московская обл, г.о. Чехов, д. Попово, ТСН «Исток»". Срок сервитута — 49 лет</i>

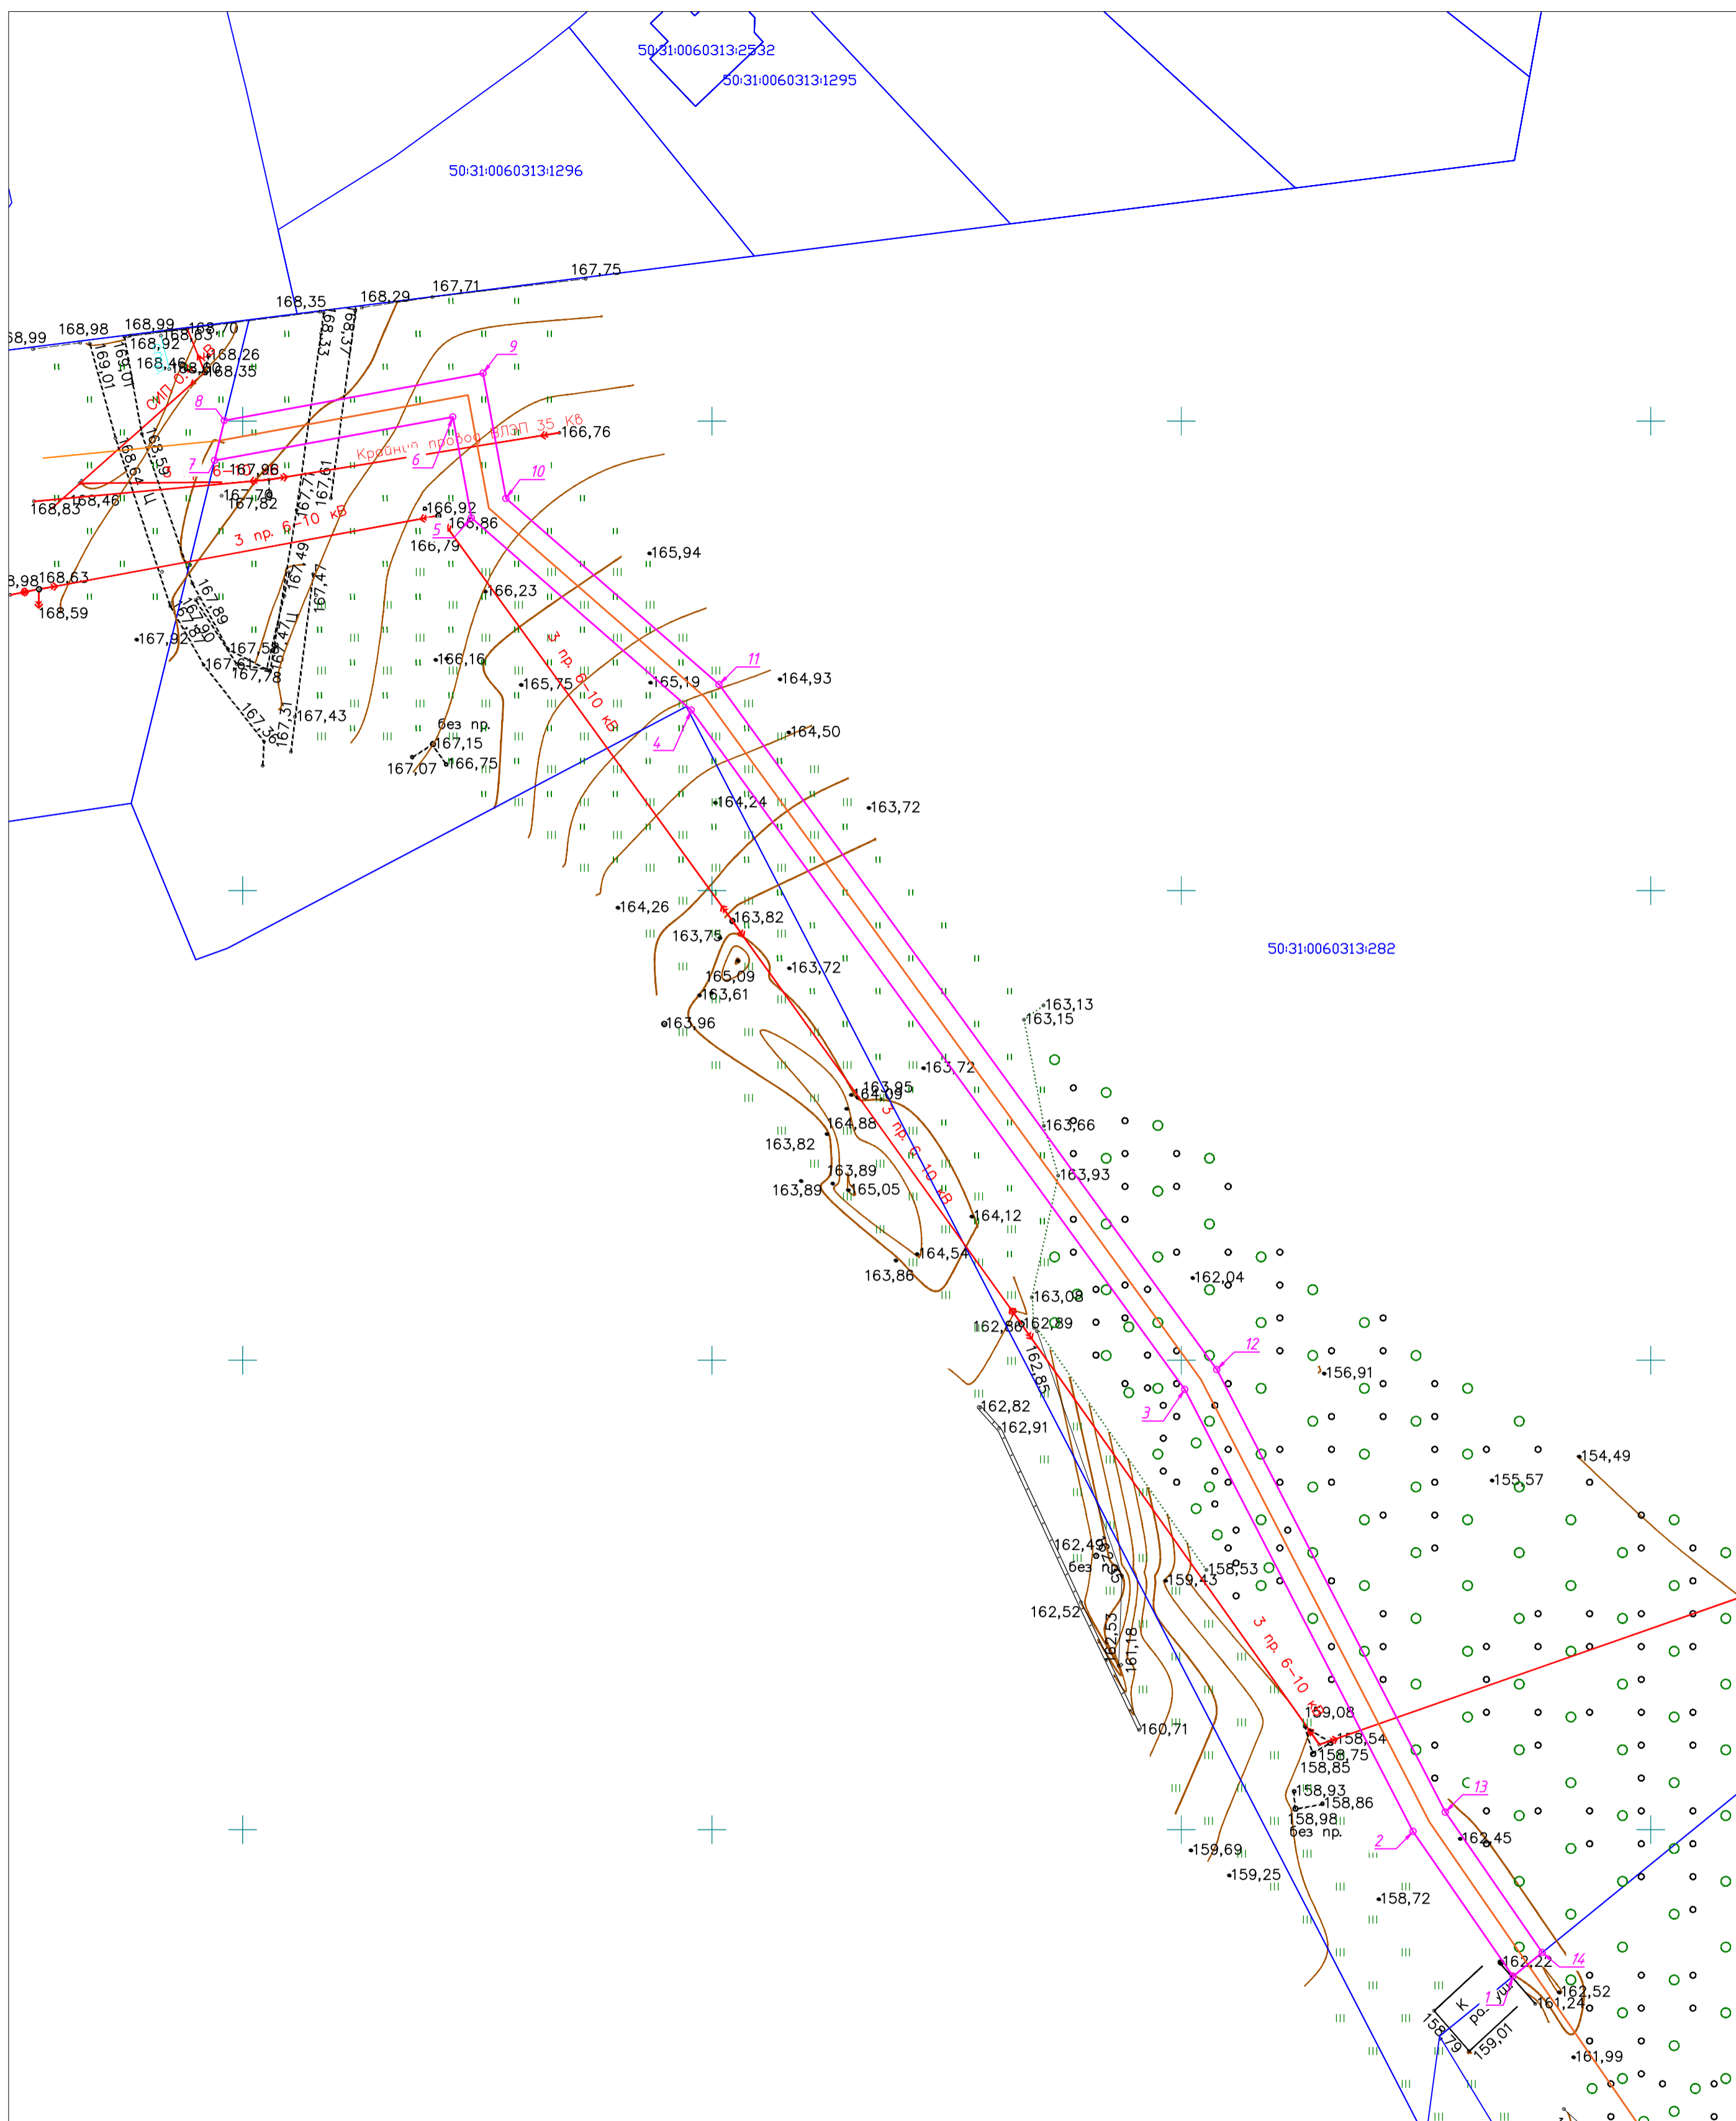

Масштаб 1:500

- Используемые условные знаки и обозначения
- Граница публичного сервитута
 - Характерная точка контура, сведения о которой позволяют однозначно определить ее положение на местности
 - Обозначение новой характерной точки
 - Границы земельных участков, согласно сведениям ЕГРН
 - Границы кадастрового квартала
 - Номер кадастрового квартала
 - Кадастровый номер земельного участка
 - Проектируемое сооружение газопровода высокого давления

Подпись   Дата "24" августа 2023 г.
Место для оттиска печати (при наличии) лица, составившего описание местоположения границ объекта

Прохождение границы		Описание прохождения границы
от точки	до точки	
1	2	3
1	2	-
2	3	-
3	4	-
4	5	-
5	6	-
6	7	-
7	8	-
8	9	-
9	10	-
10	11	-
11	12	-
12	13	-
13	14	-
14	1	-